



COMUNE DI SESSA AURUNCA

PROVINCIA DI CASERTA



REGIONE CAMPANIA



REALIZZAZIONE DI UN IMPIANTO SOLARE FOTOVOLTAICO DELLA POTENZA MASSIMA IN IMMISSIONE DI 12 MWAC E IMPIANTO STORAGE STAND-ALONE DELLA POTENZA NOMINALE DI 100MW CONNESSI ALLA RETE ELETTRICA NAZIONALE

Denominazione Impianto:

IMPIANTO SESSA AURUNCA 9

Ubicazione:

Comune di Cellole (CE)

**ELABORATO
3.12-PDEG**

Cod. Doc.:3.12-PDEG

PIANO PARTICELLARE



Renewco Engineering S.r.l.
Piazza Giovanni XXIII, 5
Porto Sant'Elpidio (FM) 63821 ITALY
IP.iva e C.F.: 02553880442
info@renew-co.com www.renewco.com

Scala:

Data:

21/06/2022

PROGETTO

PRELIMINARE



DEFINITIVO



ESECUTIVO



Tecnici:

*Dott Ing. Matteo Carboni:
Iscritto al n.B31 dell'Albo degli Ingegneri
della Provincia di Ascoli Piceno*

*Dott Ing. Francesco Rongoni:
Iscritto al n.B017 dell'Albo degli Ingegneri
della Provincia di Fermo*

Revisione	Data	Descrizione	Redatto	Approvato	Autorizzato
01	21/06/2022	Progetto Definitivo			
02					
03					
04					

I Tecnici:

Dott. Ing. Matteo Carboni

*(Iscritto al n. B31, dell'Albo dell'Ordine degli Ingegneri della
Provincia di Ascoli Piceno)*

I Tecnici:

Dott. Ing. Francesco Rongoni

*(Iscritto al n.B017, dell'Albo dell'Ordine degli Ingegneri della
Provincia di Fermo)*


il Richiedente:

SOLAR CHALLENGE 4 SRL

*Via Venezia Giulia, n.4 - 63074 San Benedetto del Tronto (AP)
P.iva: 02433930449*

INQUADRAMENTO IMPIANTO SU
ESTRATTO DI MAPPA COMUNE DI
SESSA AURUNCA (CE)


SCALA 1:5.000

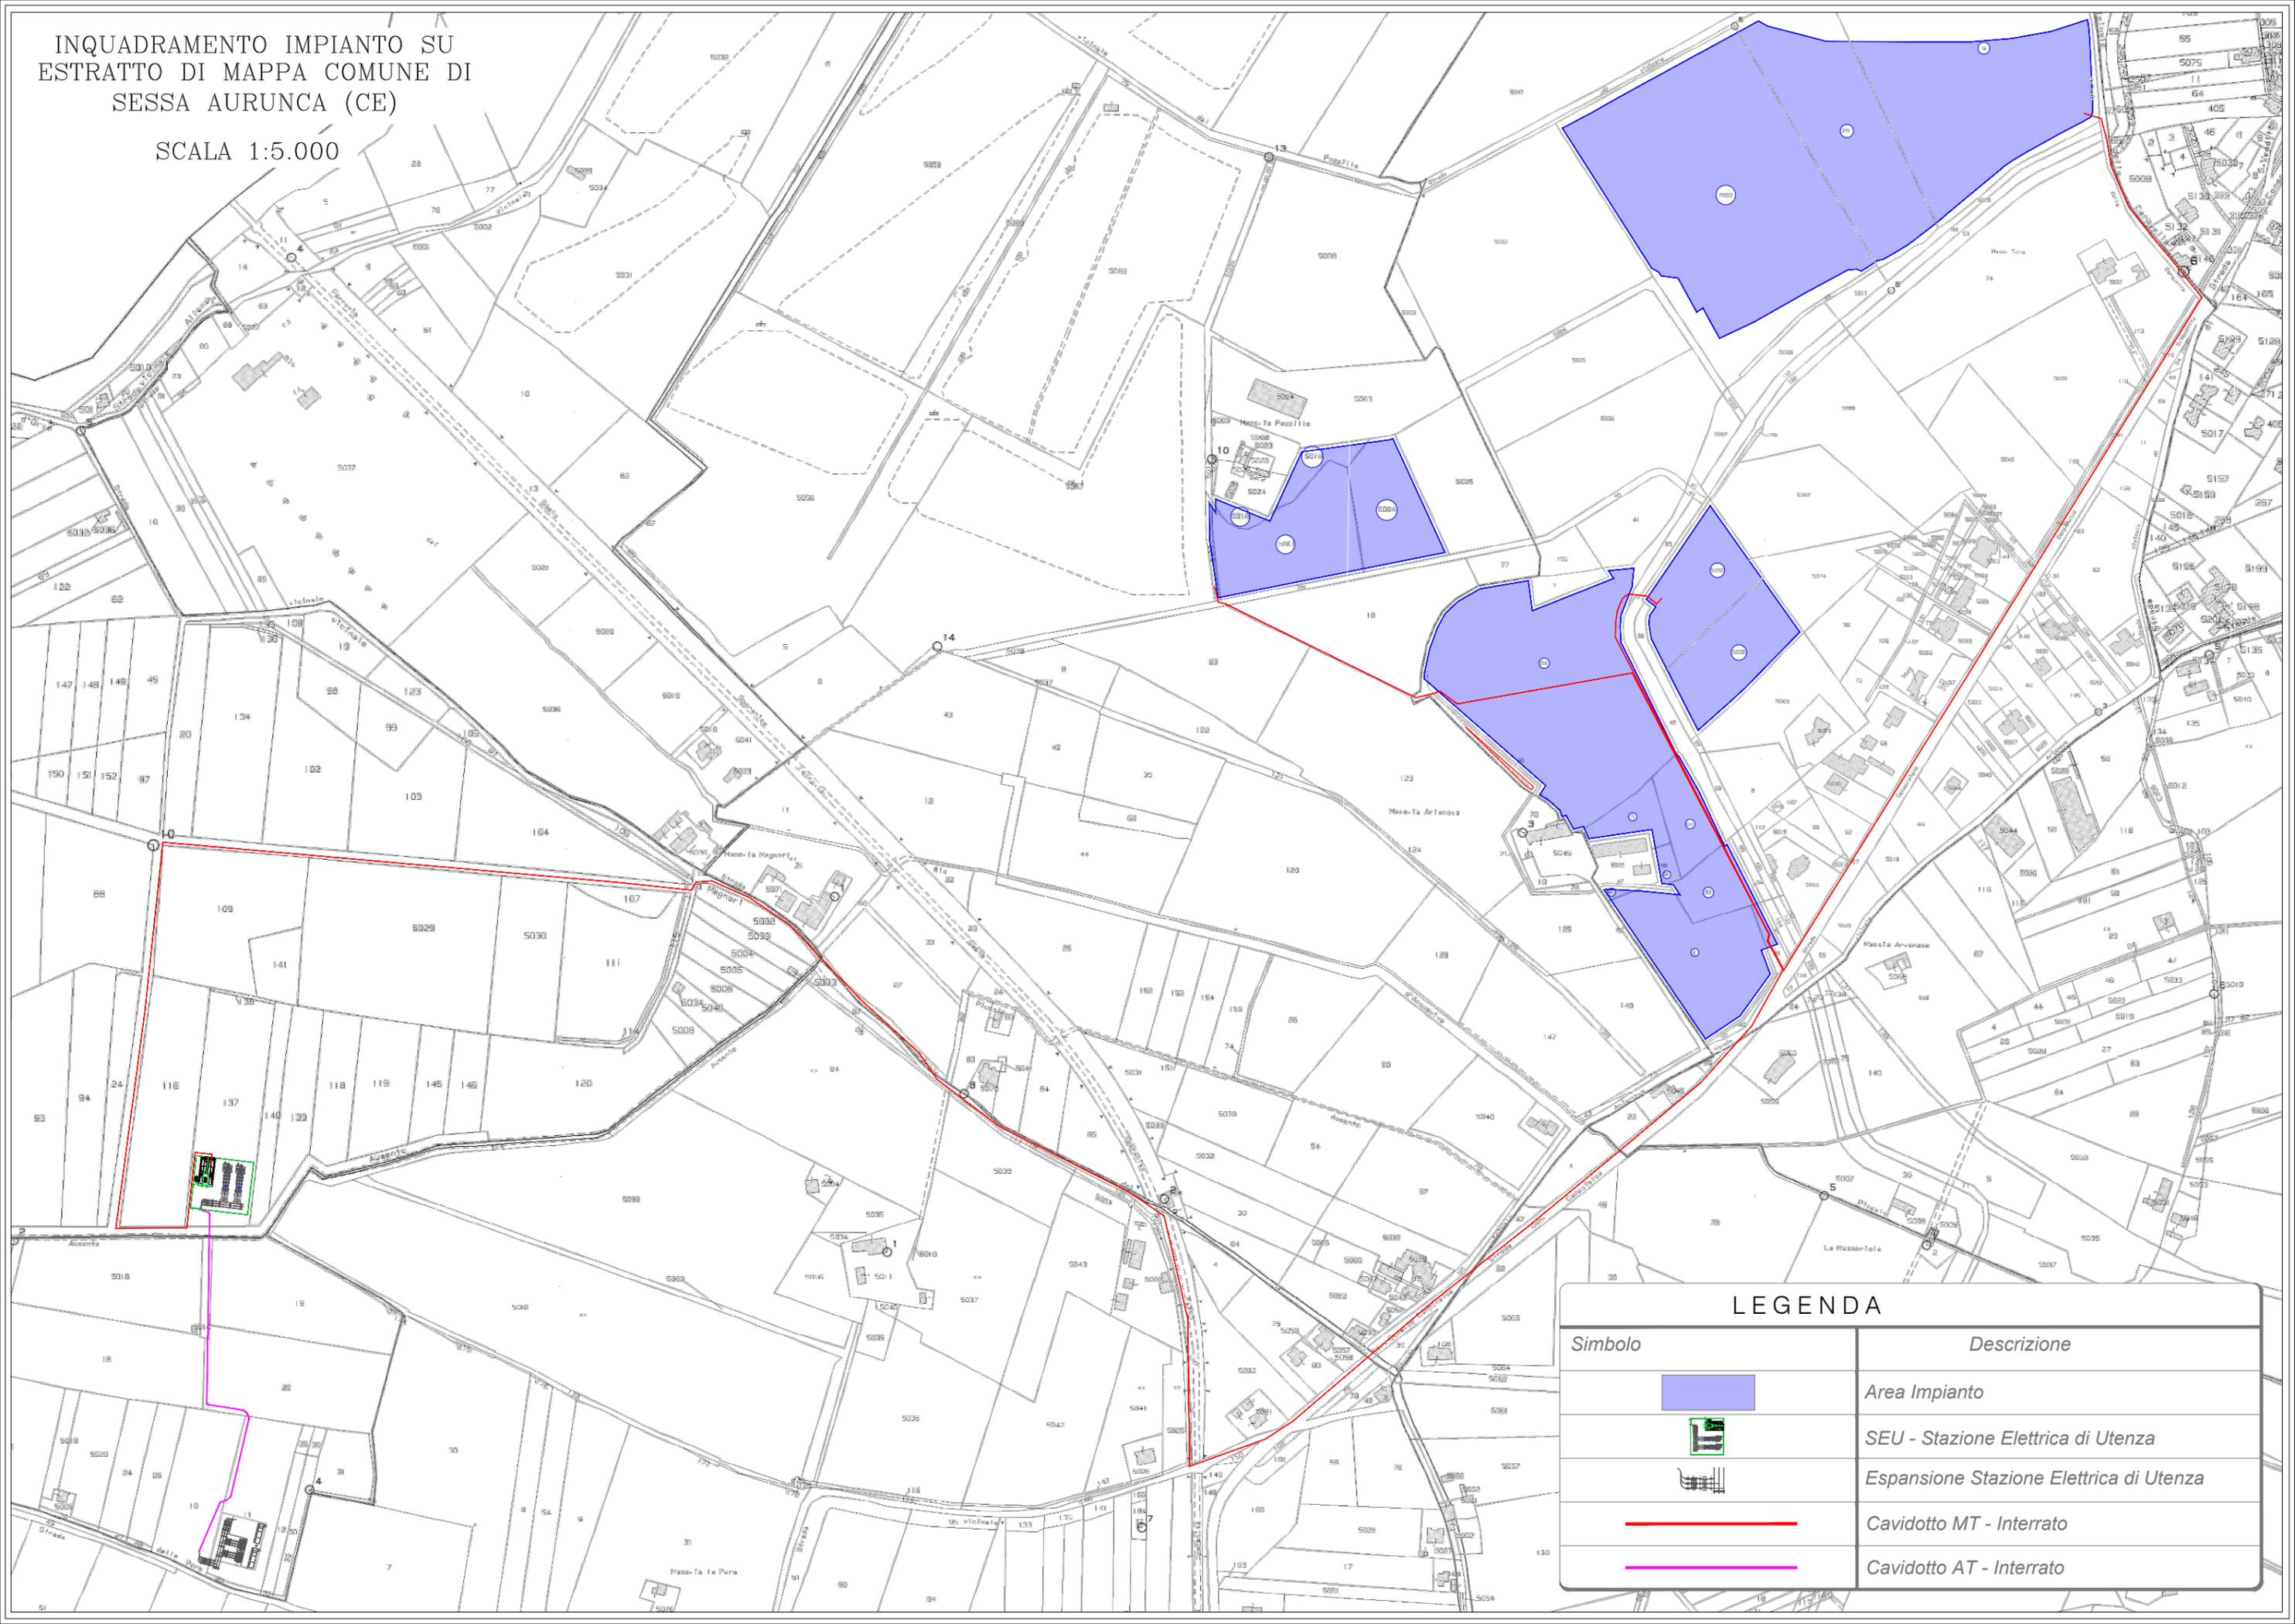

LEGENDA

Simbolo	Descrizione
	Area Impianto
	SEU - Stazione Elettrica di Utenza
	Espansione Stazione Elettrica di Utenza
	Cavidotto MT - Interrato
	Cavidotto AT - Interrato

QUADRO DI UNIONE
PARTICOLARE CATASTALE

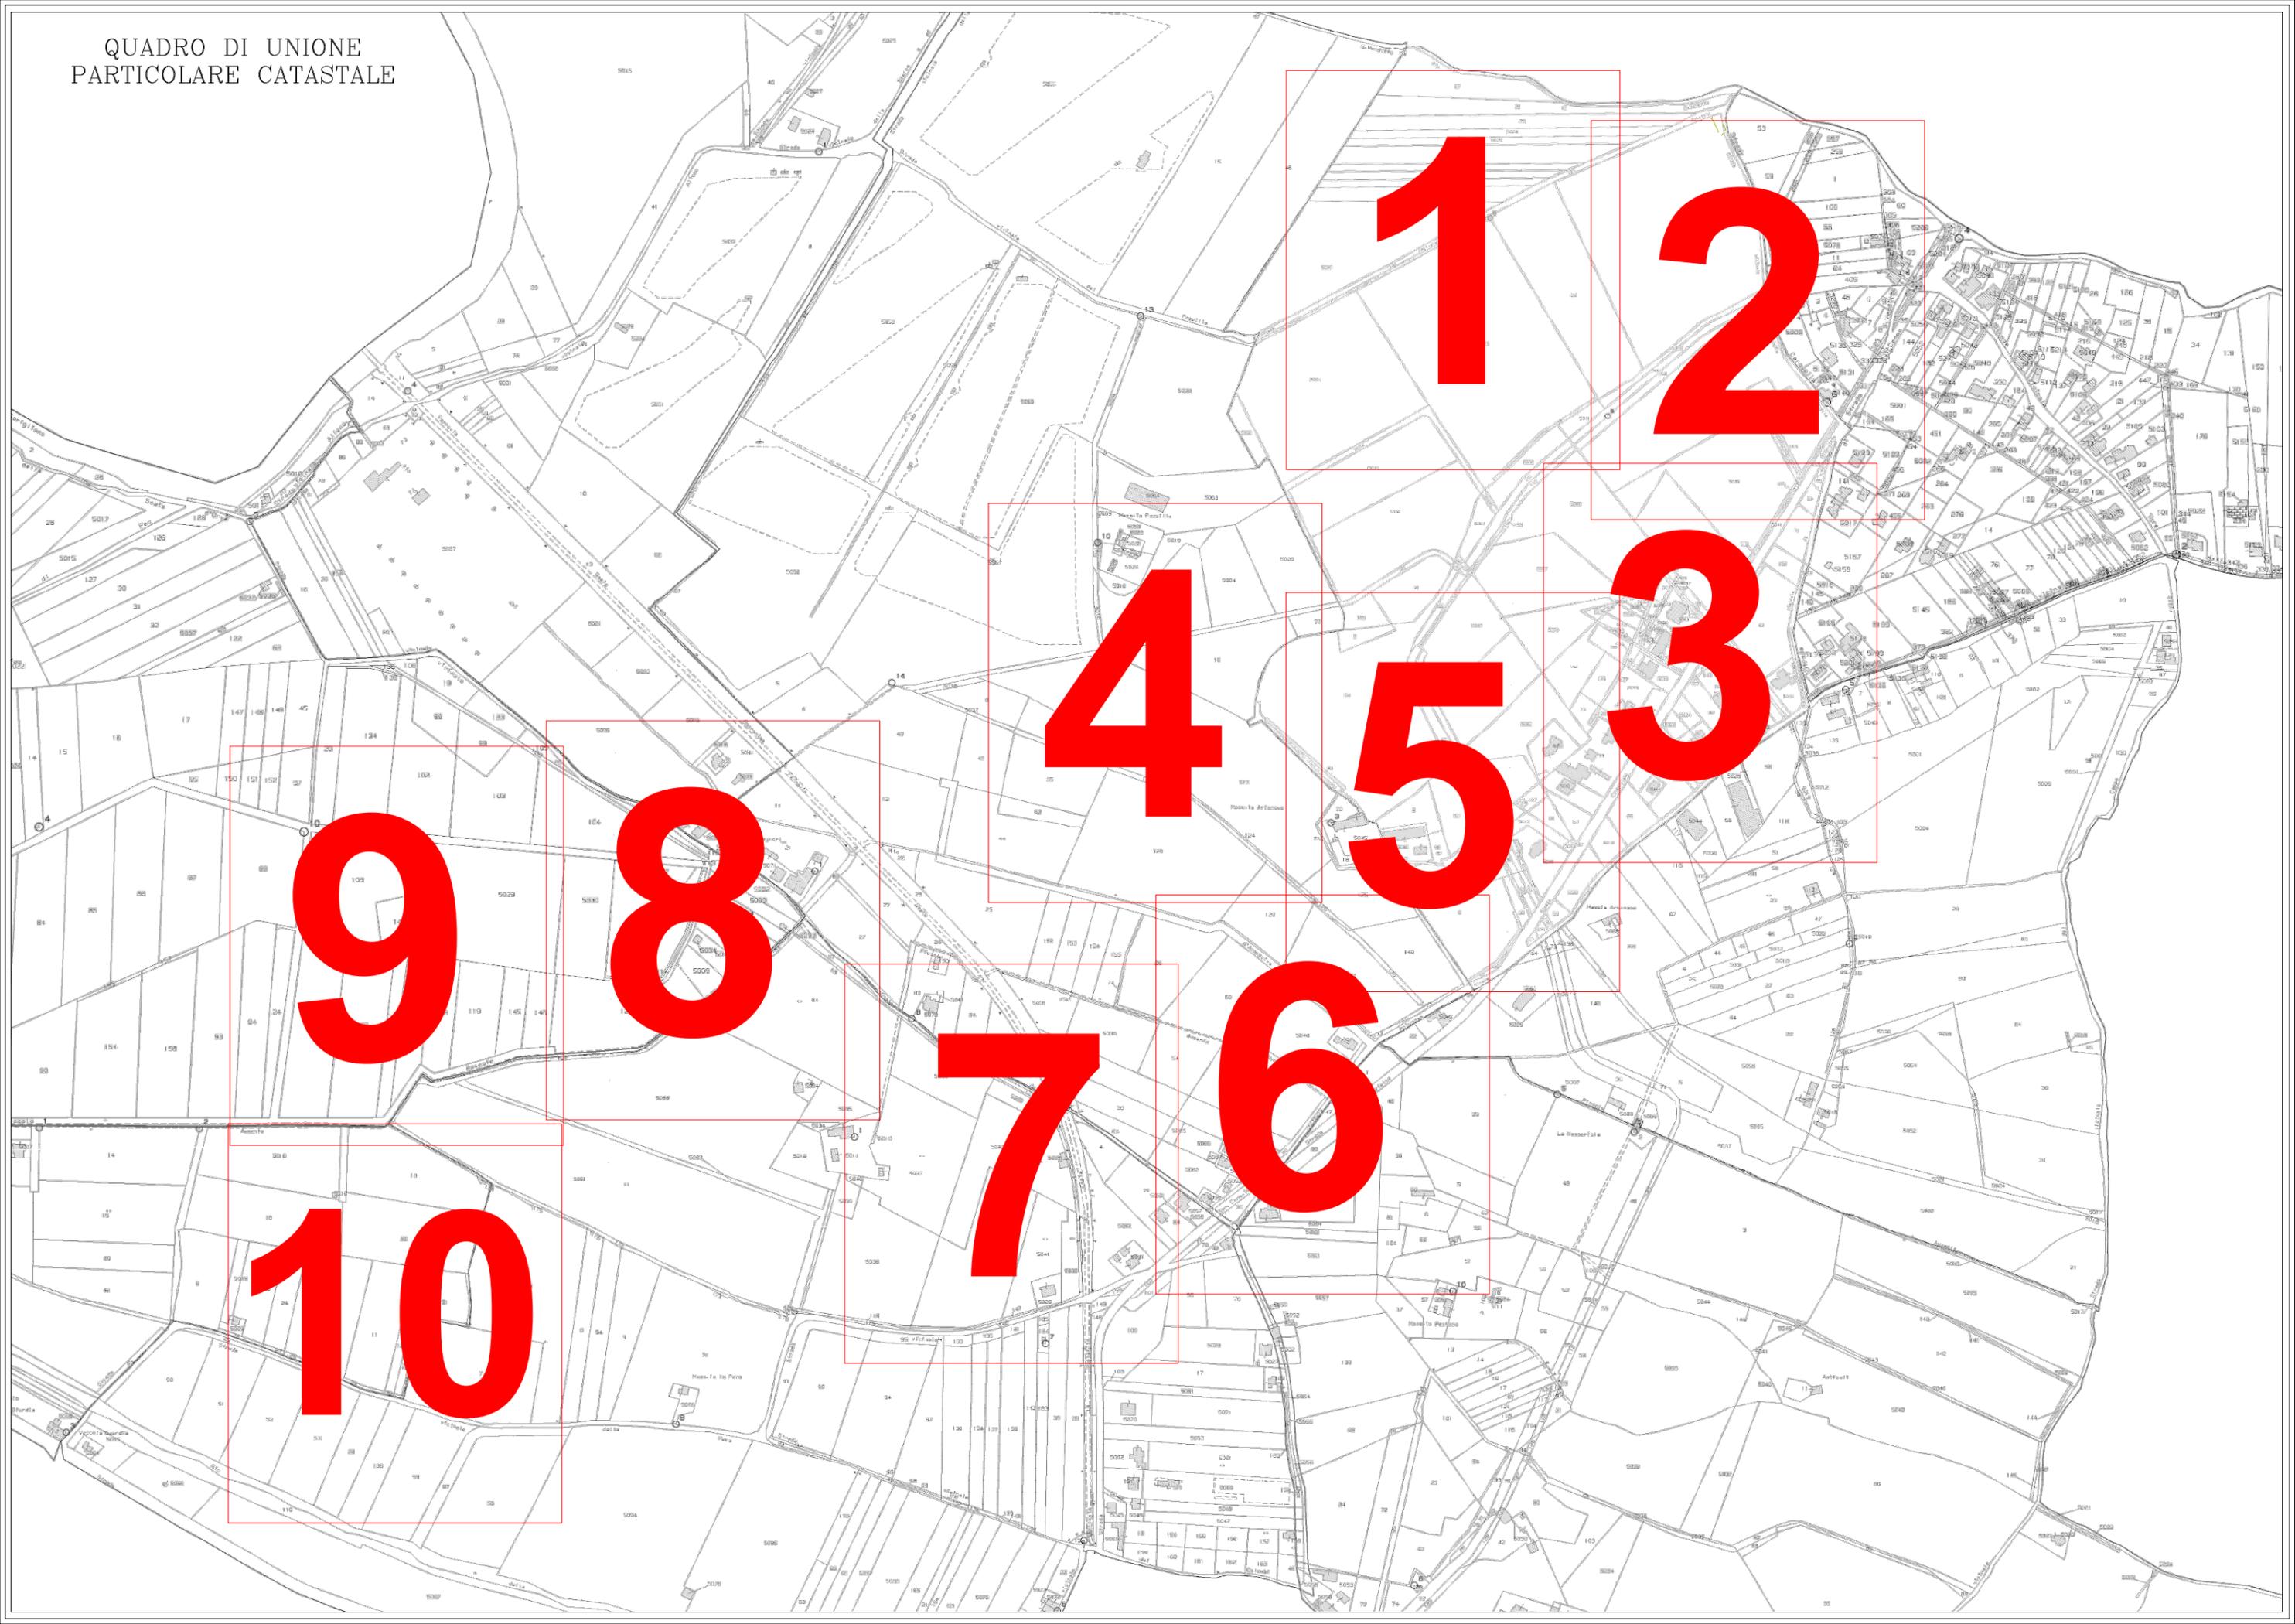

1

2

4

5

3

9


8

7

6

10

INQUADRAMENTO IMPIANTO SU
ESTRATTO DI MAPPA-FOGLIO 1

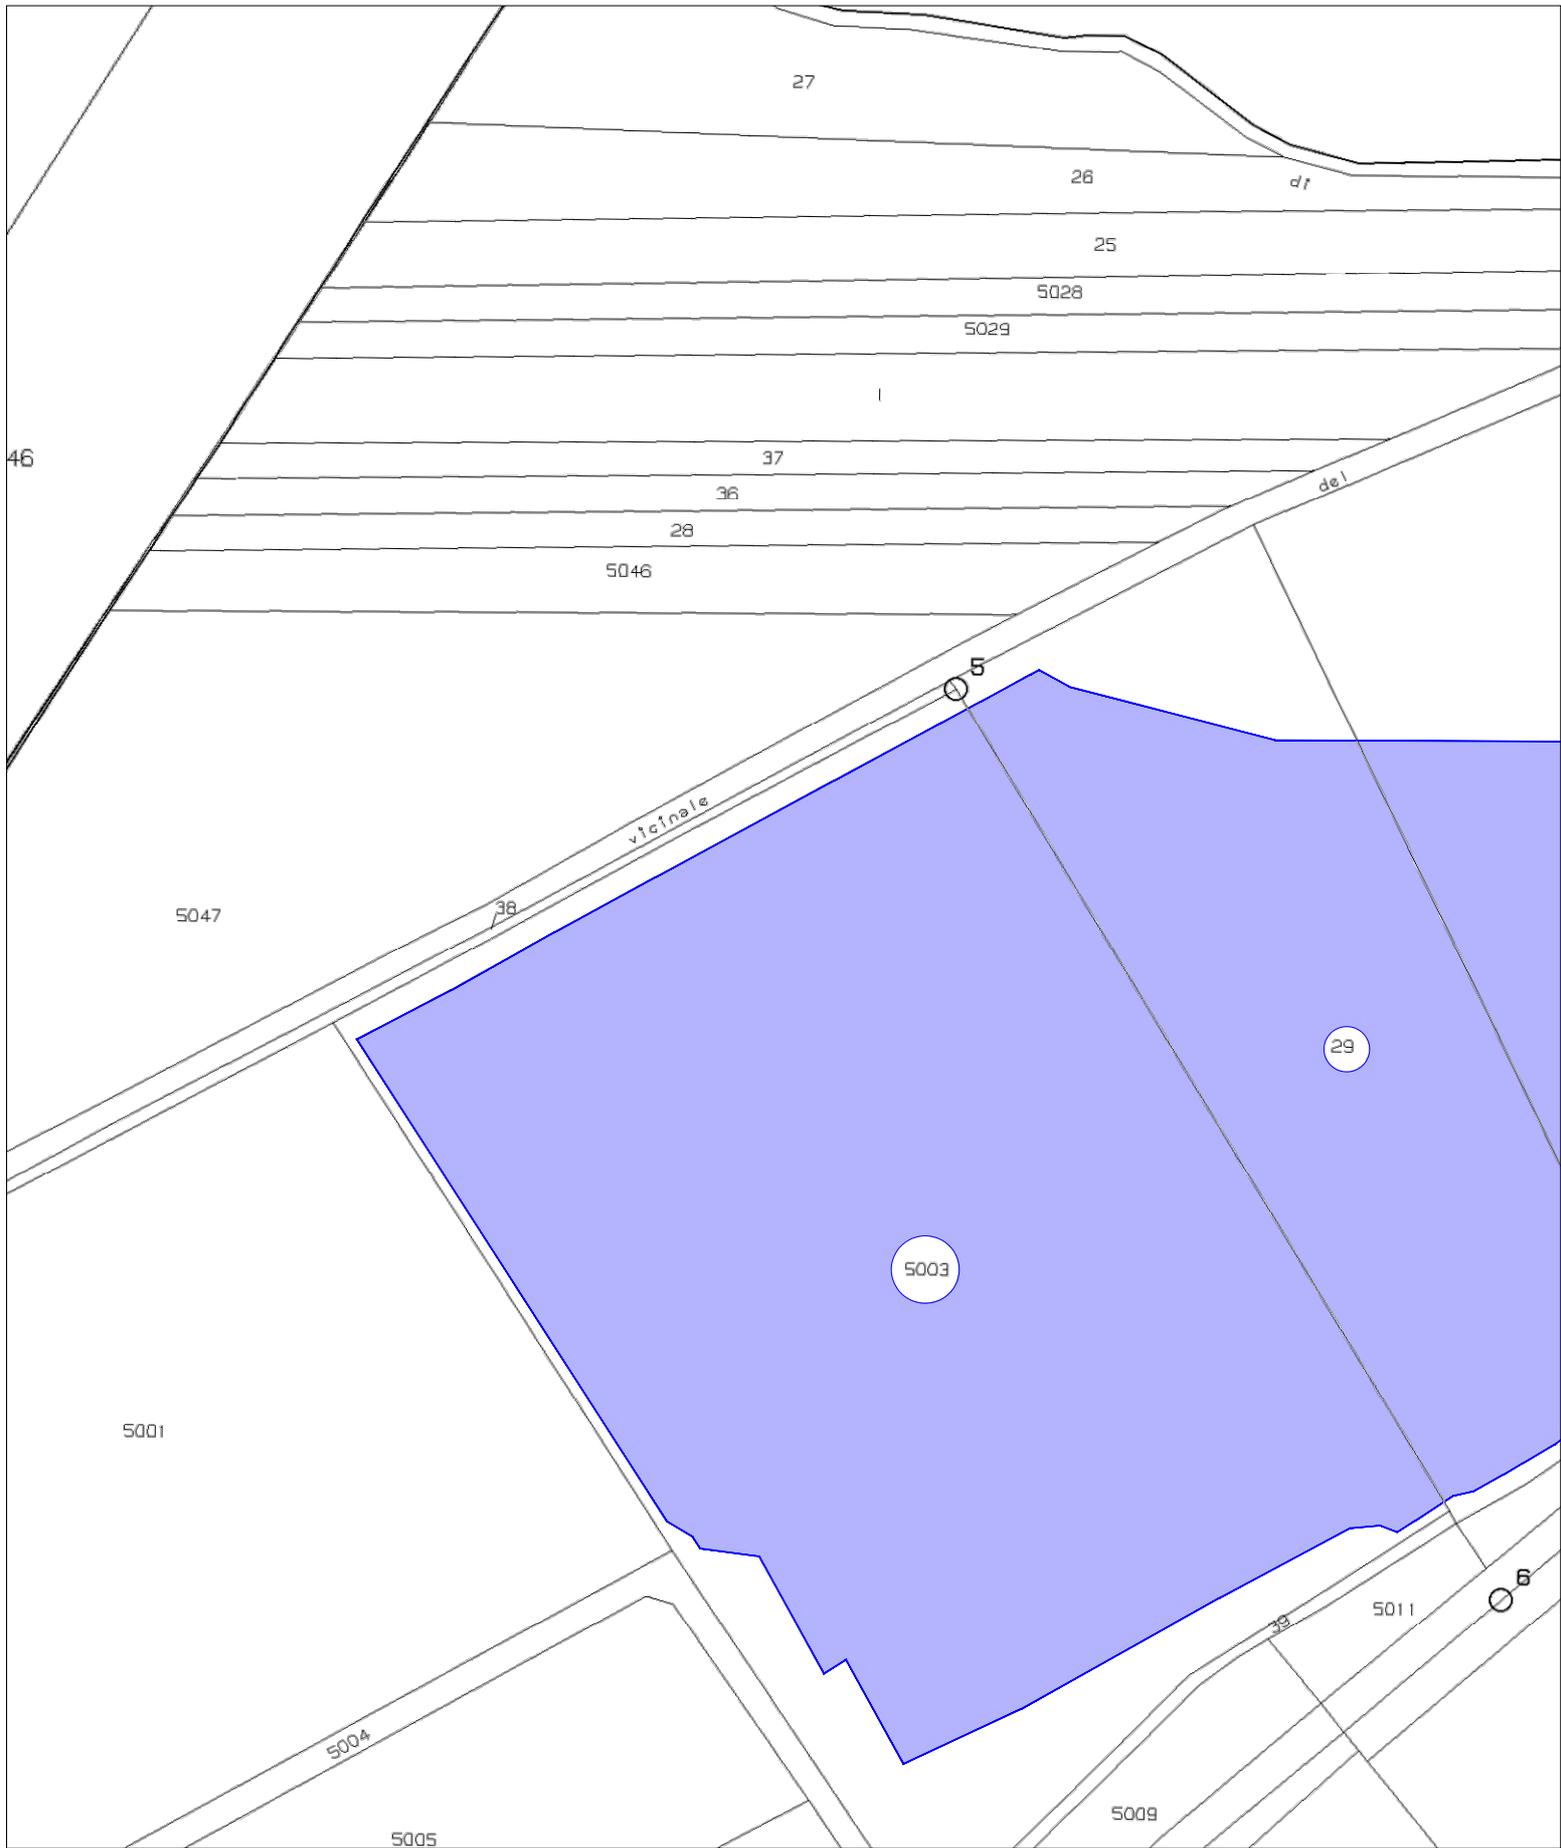


SCALA 1:2.000

LEGENDA

Simbolo	Descrizione
	Area Impianto

INQUADRAMENTO IMPIANTO SU ESTRATTO DI MAPPA-FOGLIO 3

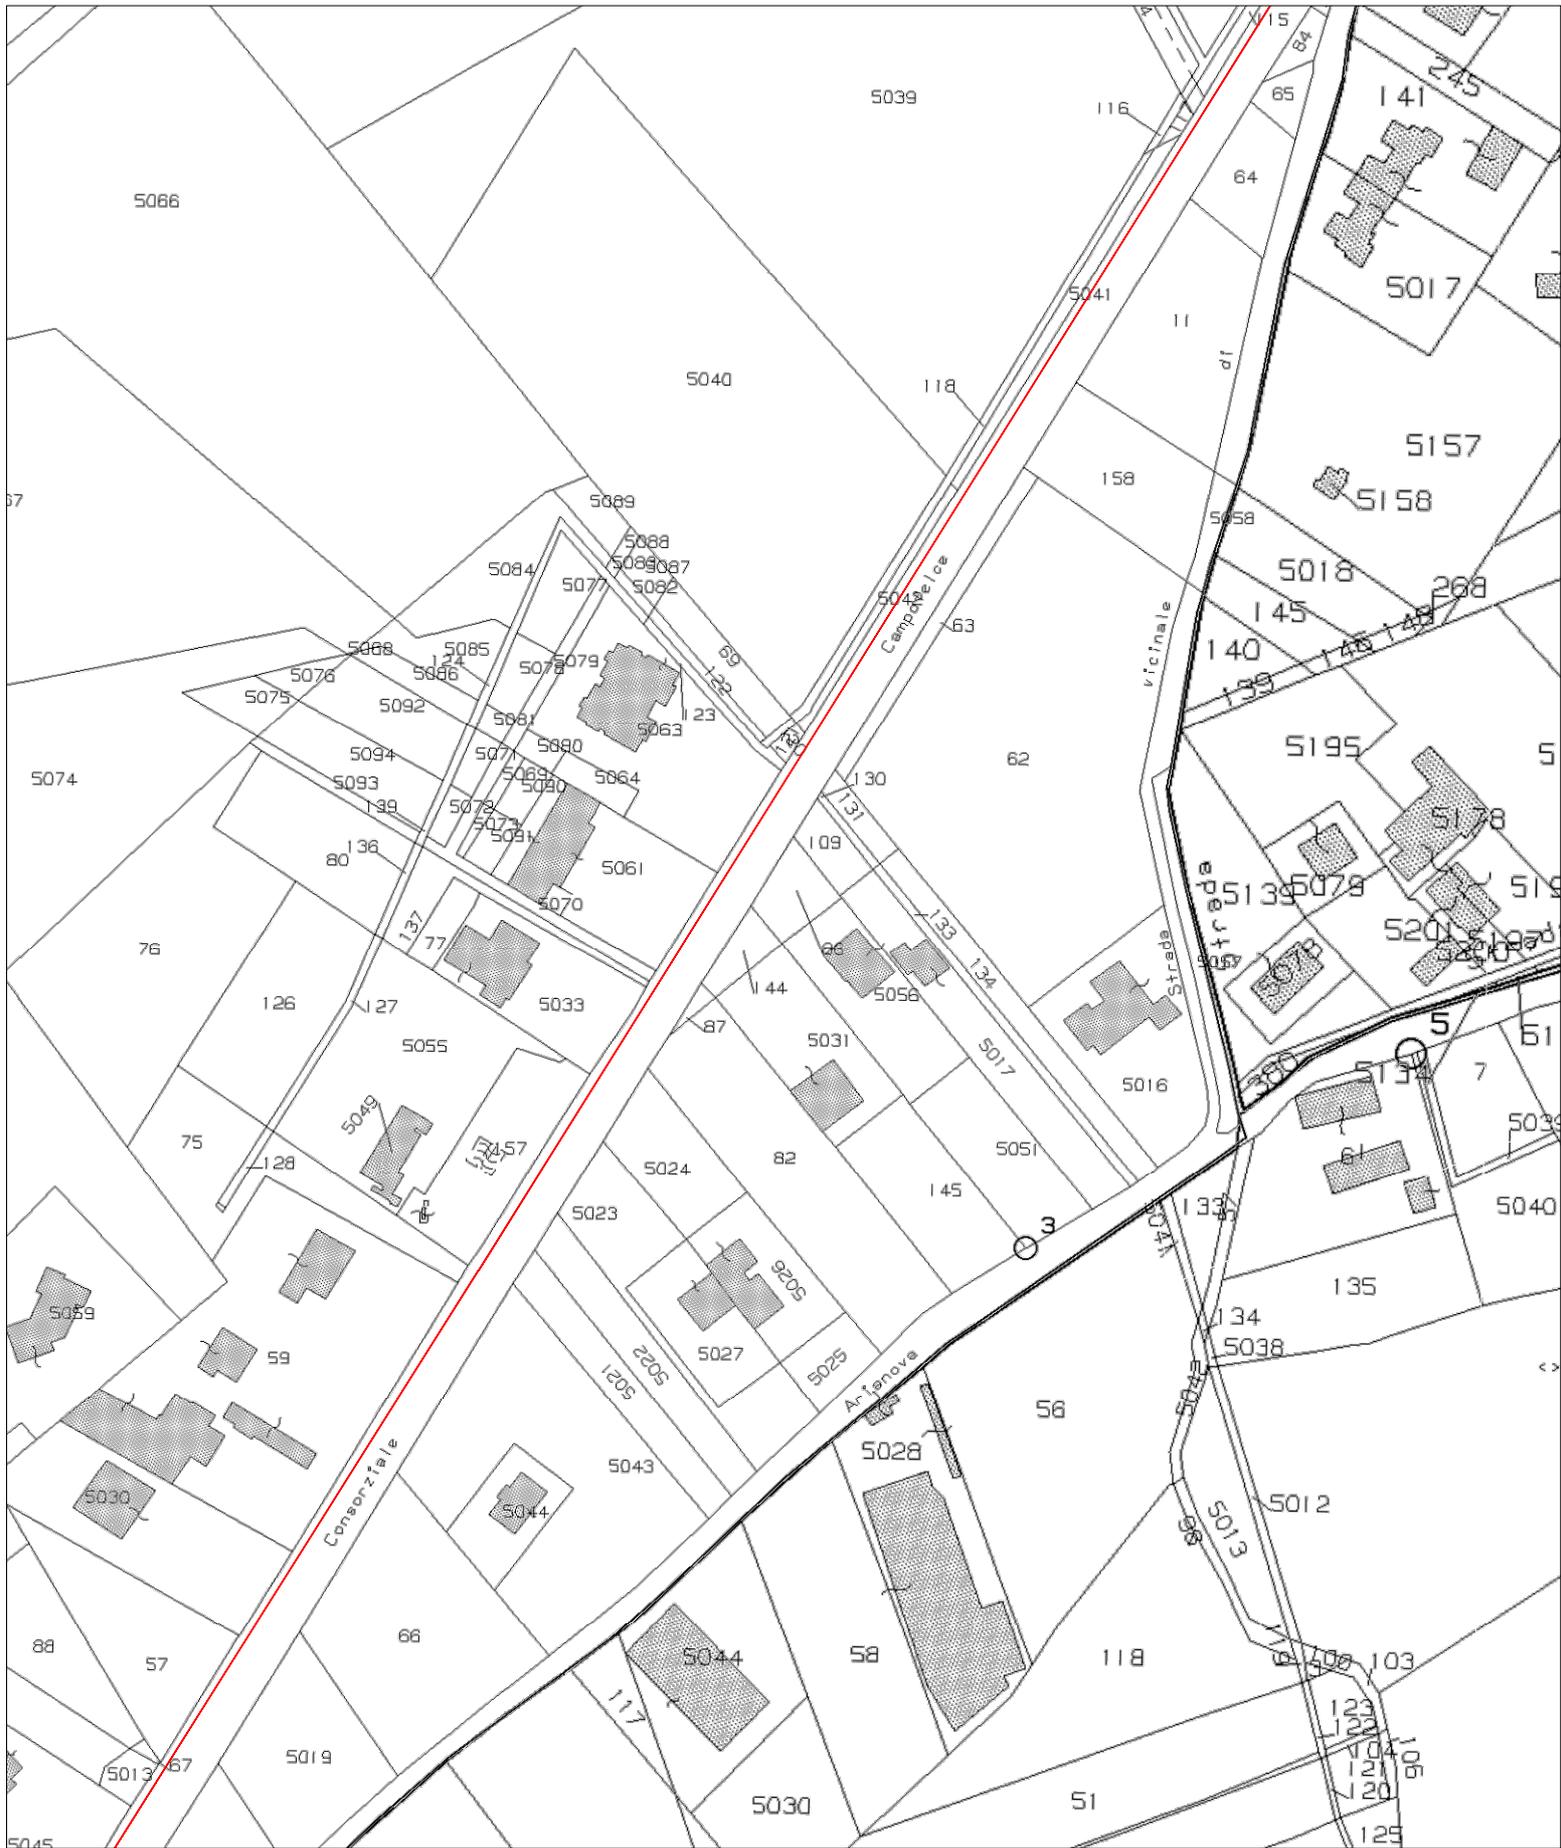


LEGENDA

Simbolo	Descrizione
	Area Impianto
	Cavidotto MT - Interrato

SCALA 1:2.000

INQUADRAMENTO IMPIANTO SU
ESTRATTO DI MAPPA-FOGLIO 4

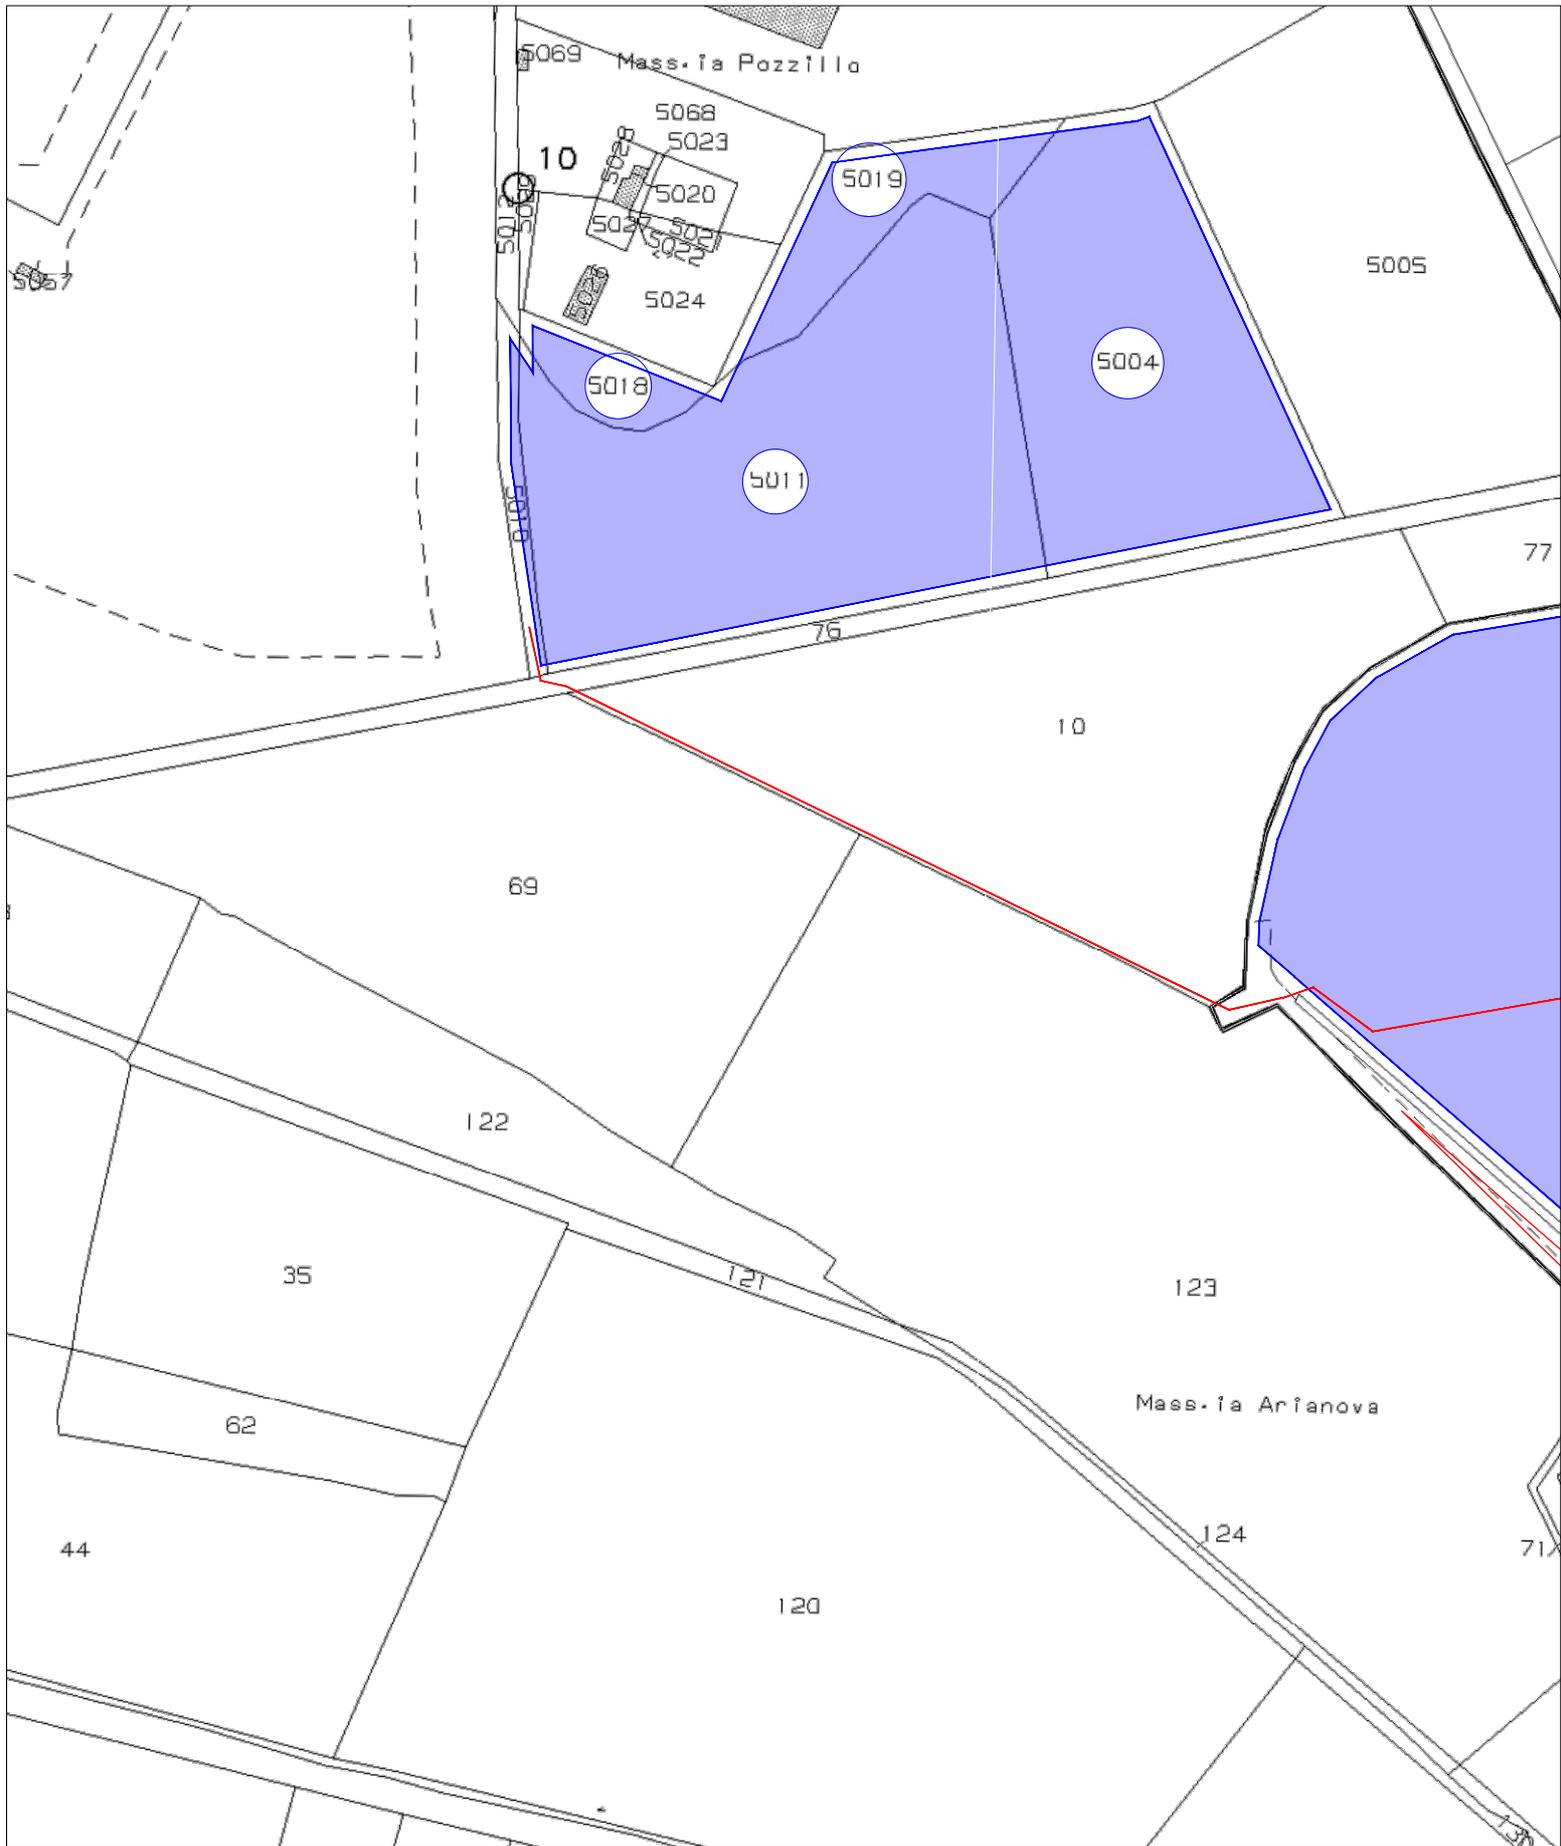


LEGENDA

Simbolo	Descrizione
	Area Impianto
	Cavidotto MT - Interrato

SCALA 1:2.000

INQUADRAMENTO IMPIANTO SU
ESTRATTO DI MAPPA-FOGLIO 5

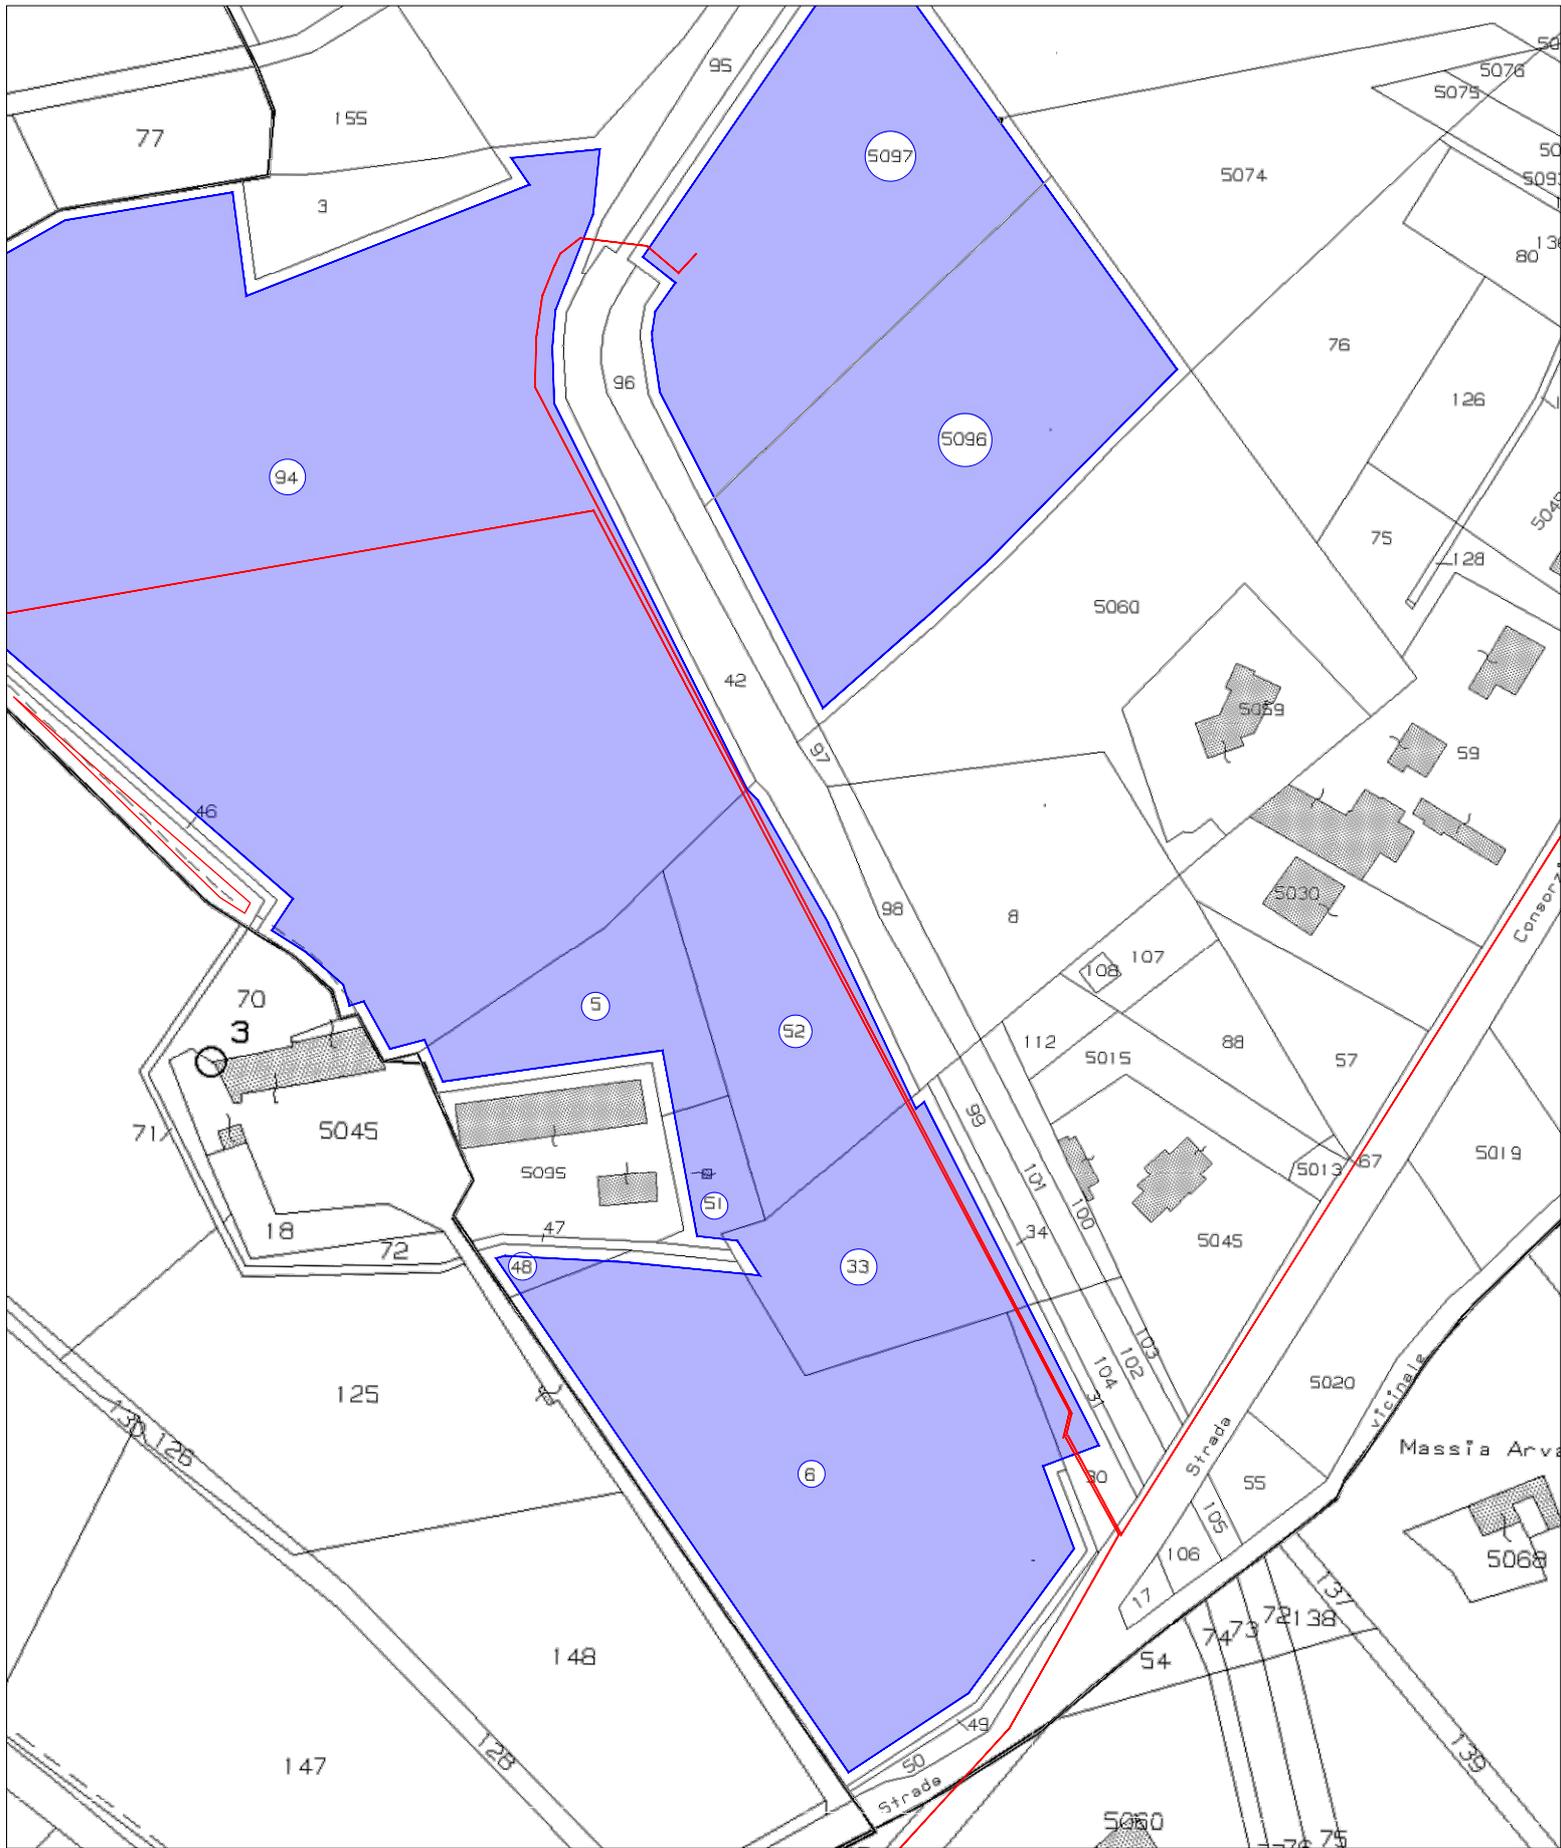


LEGENDA

Simbolo	Descrizione
	Area Impianto
	Cavidotto MT - Interrato

SCALA 1:2.000

INQUADRAMENTO IMPIANTO SU
ESTRATTO DI MAPPA-FOGLIO 6

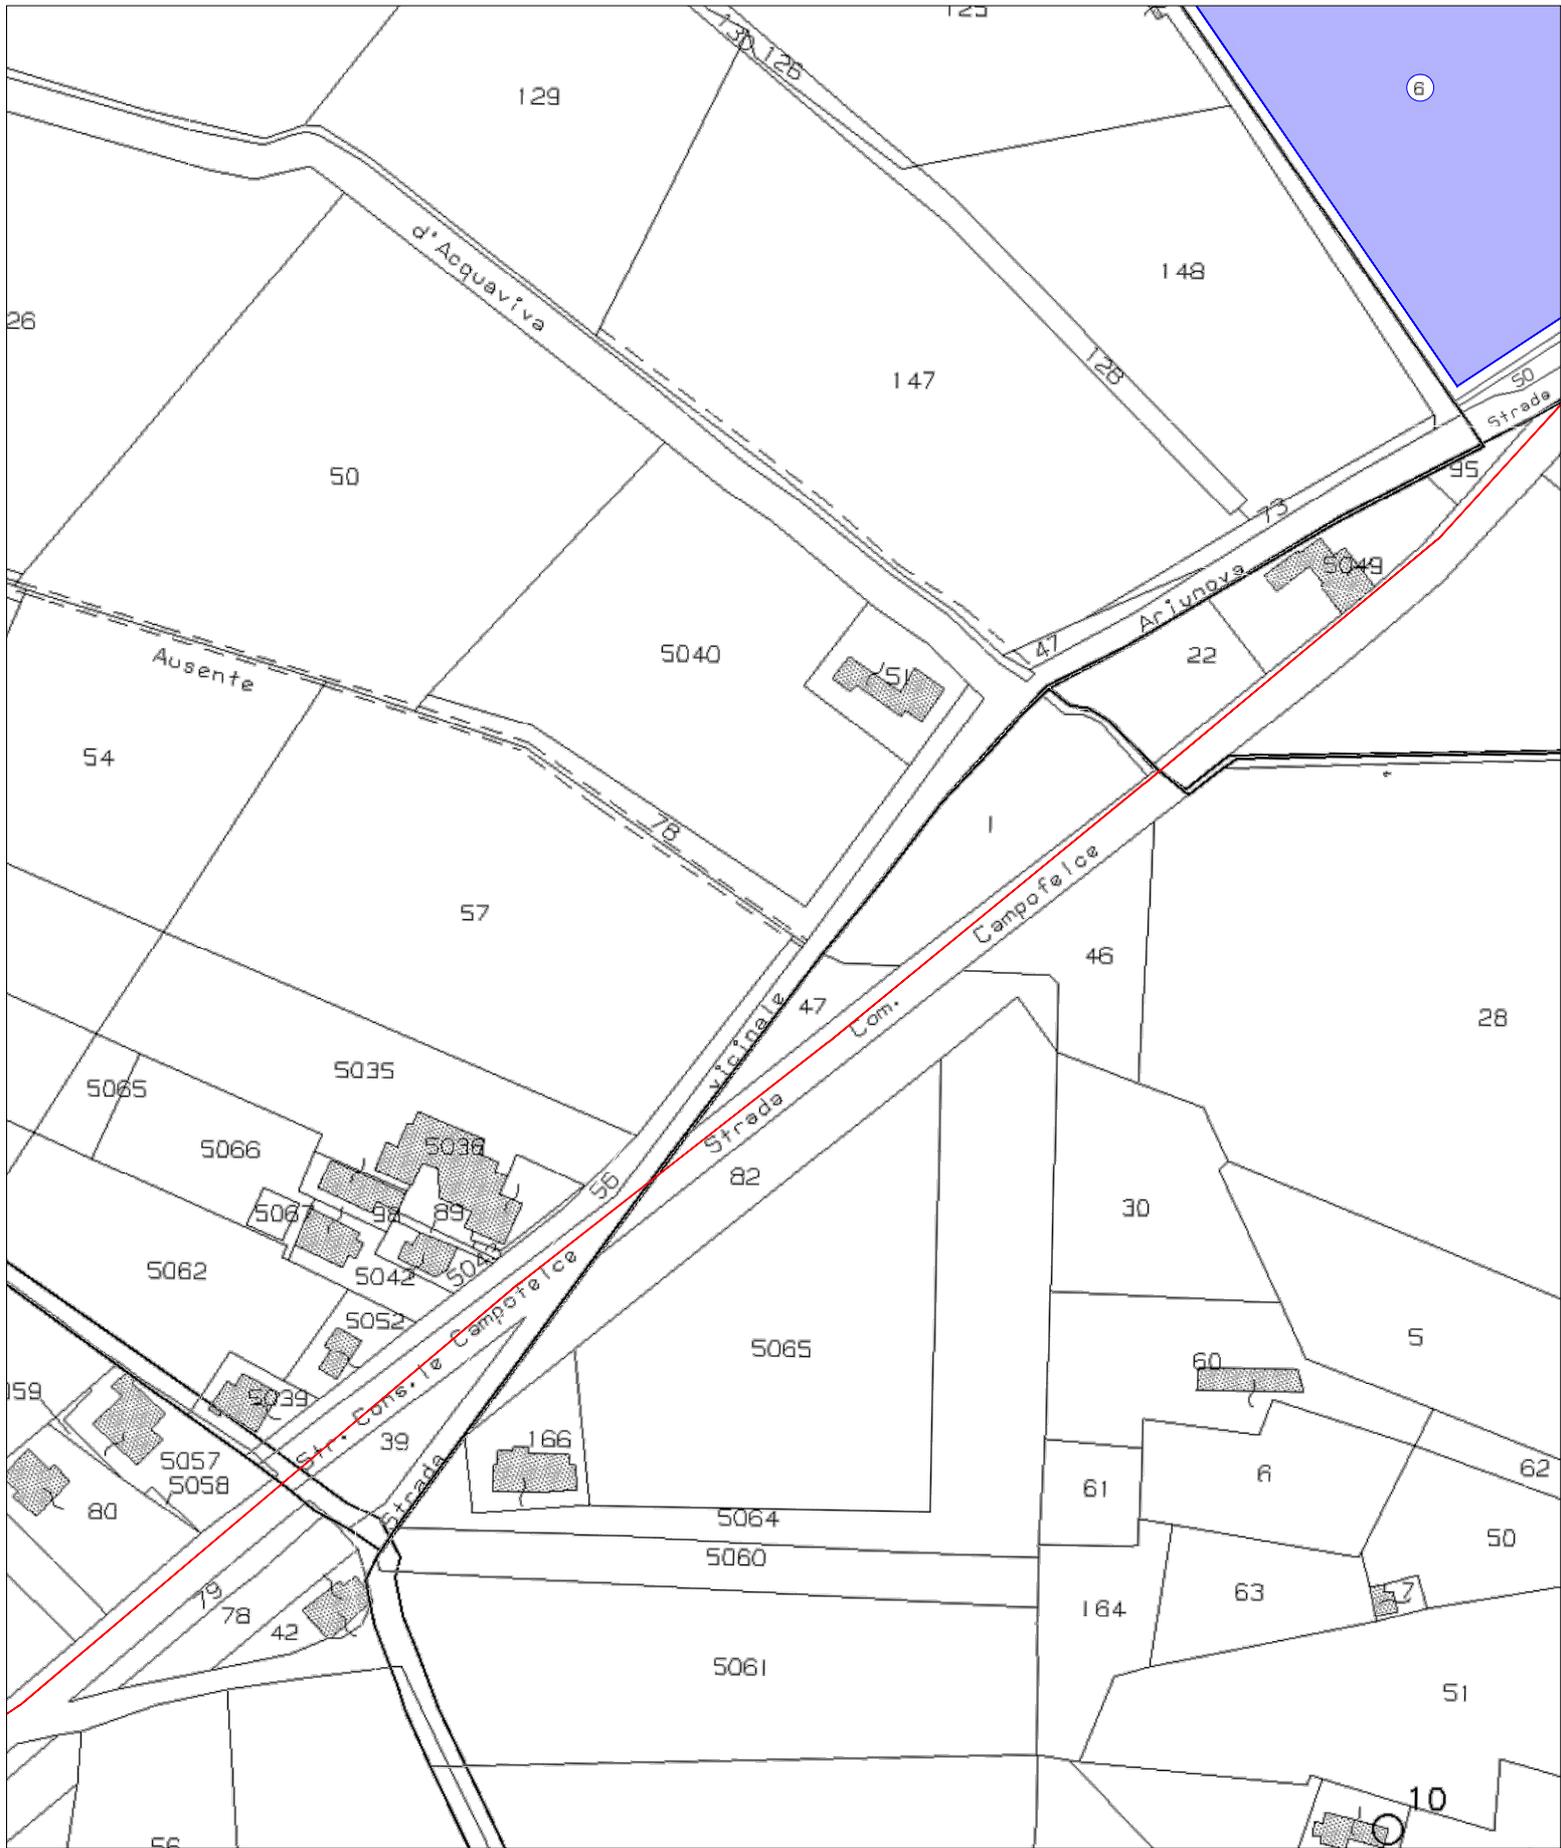


SCALA 1:2.000

LEGENDA

Simbolo	Descrizione
	Area Impianto
	Cavidotto MT - Interrato

INQUADRAMENTO IMPIANTO SU
ESTRATTO DI MAPPA-FOGLIO 8

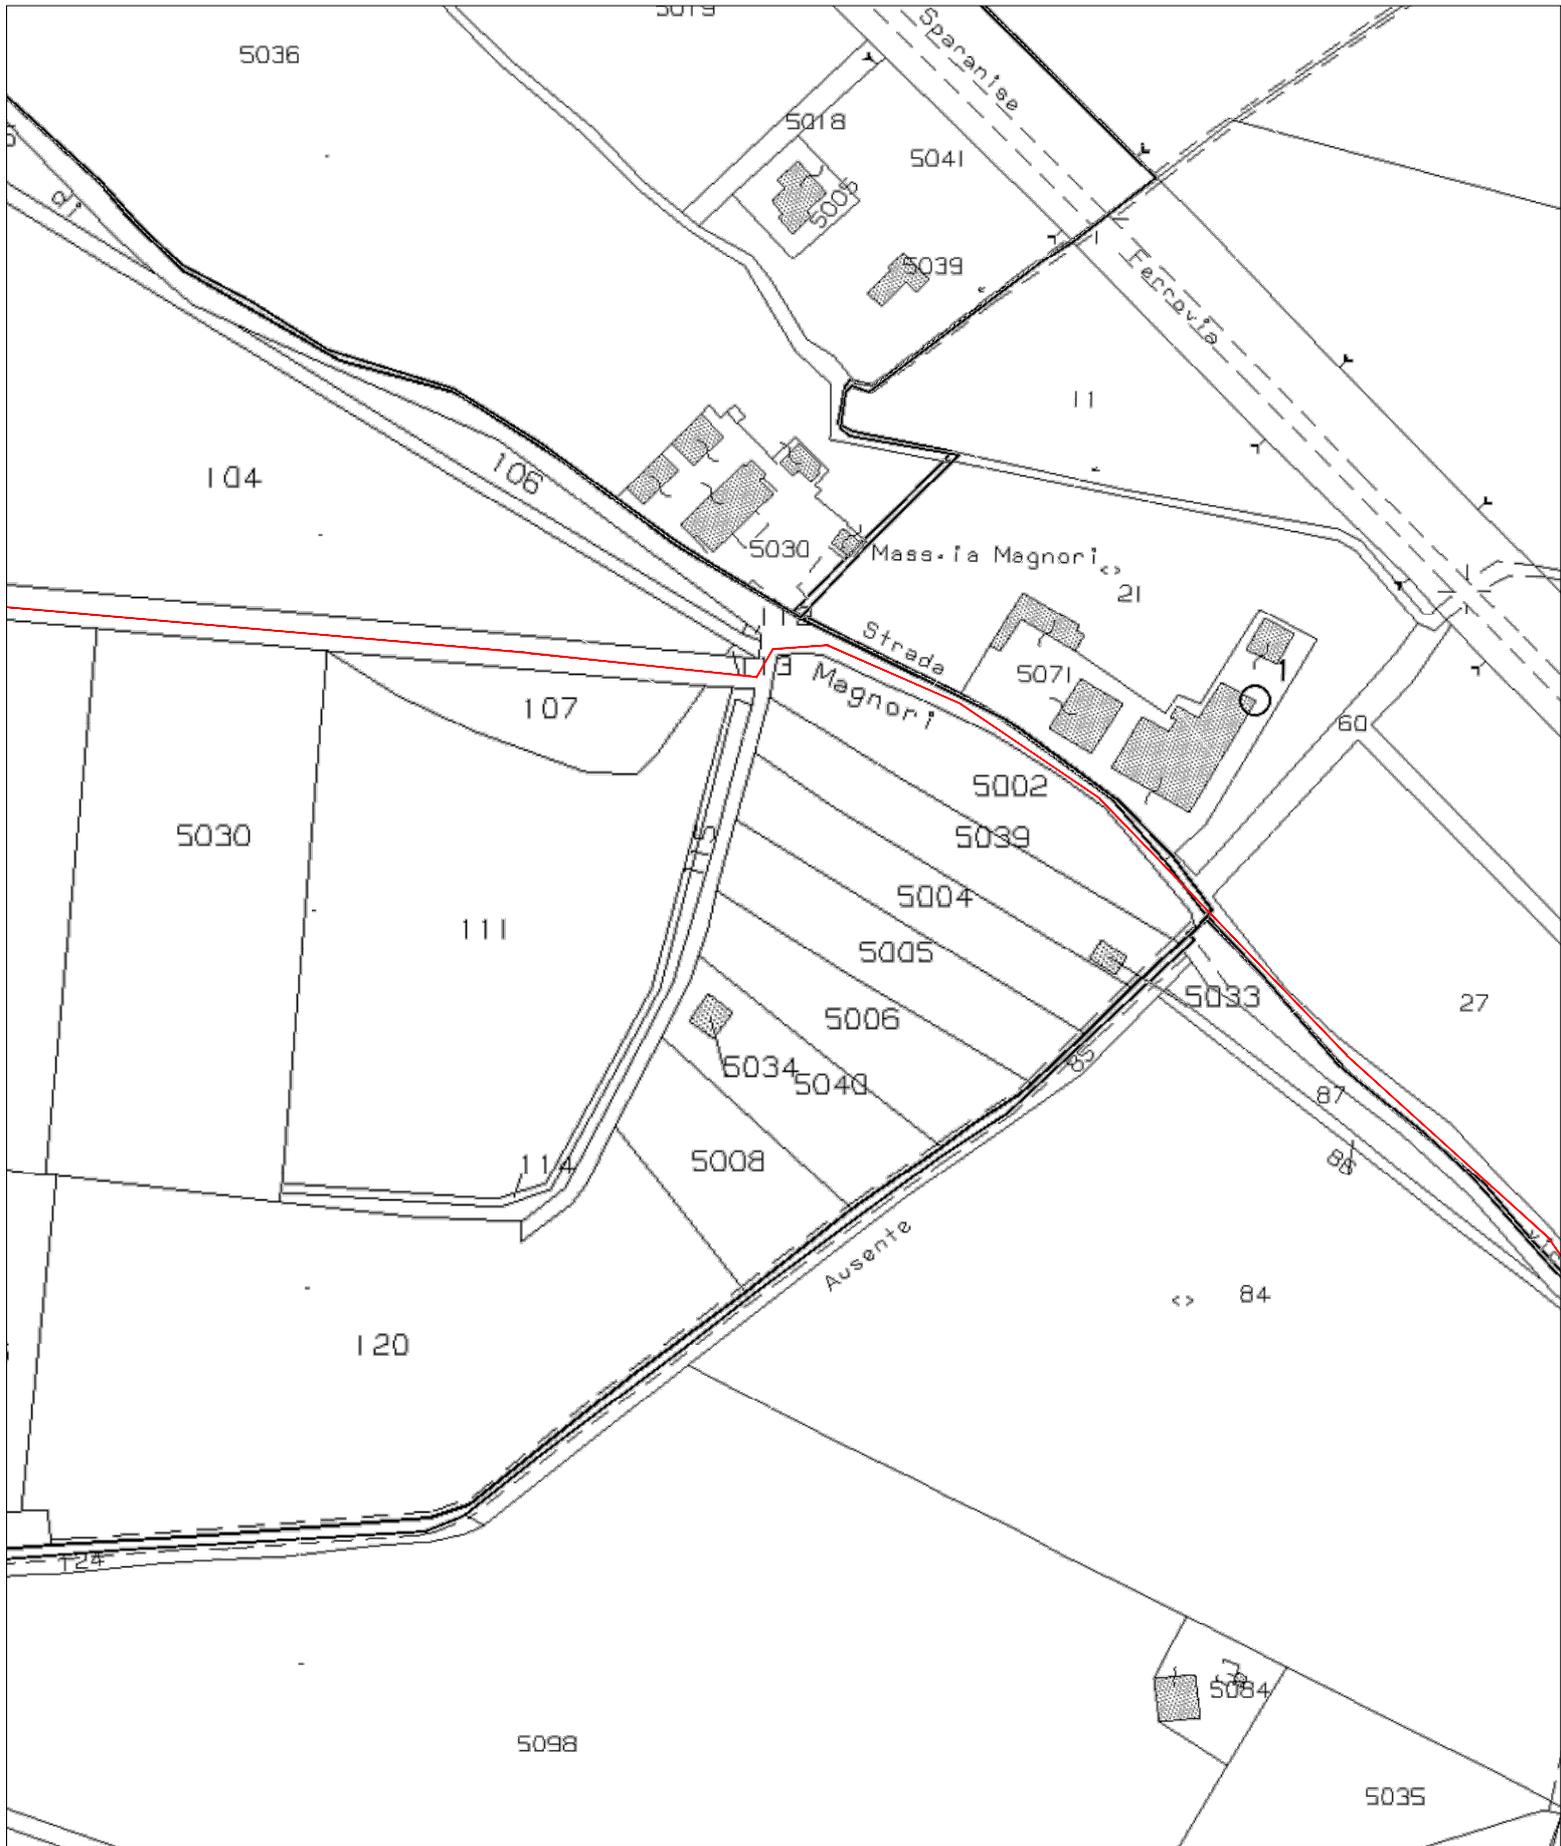

LEGENDA

Simbolo	Descrizione
	Cavidotto MT - Interrato

SCALA 1:2.000

INQUADRAMENTO IMPIANTO SU
ESTRATTO DI MAPPA-FOGLIO 10



LEGENDA

Simbolo	Descrizione
	Espansione Stazione Elettrica di Utanza
	Cavidotto AT - Interrato

SCALA 1:2.000

Elenco dei beni soggetti all'apposizione del vincolo preordinato all'esproprio

Codifica

PARTICELLARE E DOCUMENTAZIONE CATASTALE

Rev. 00

Provincia :
Comune :CASERATA
SESSA AURUNCA

COMUNE DI SESSA AURUNCA (CE)				DATI CATASTALI								CONSISTENZA DELLA SERVITU'					NOTE				
NOMINATIVO O DENOMINAZIONE	CODICE FISCALE	TITOLIARIETA'	QUOTA	FOGLIO	P.LLA	QUALITA'	CL	SUPERFICIE			REDDITO		SOSTEGNI		CP	AREA ASSEVITA					
								ha	are	ca	DOMIN	AGR	N° SOSTEGNI	AREA OCCUP mq	AREA OCCUP mq	PROIEZIONE CONDUKTORI/ PERCORREN		ZONA RISP 2 STRISCE			
DIANA FRANCESCO nato a SANTA MARIA CAPUA VETERE (CE) il 16/07/1988	DNIFNC88L16I234I	Proprieta'	1/3	67	5003	FRUTTETO	2	4	85	94	589,77 €	464,29 €									
DIANA NICOLA nato a SANTA MARIA CAPUA VETERE (CE) il 22/04/1985	DNINCL85D22I234B	Proprieta'	1/3																		
DIANA ROSA nata a SANTA MARIA CAPUA VETERE (CE) il 25/04/1986	DNIRSO86D65I234C	Proprieta'	1/3																		
DIANA FRANCESCO nato a SANTA MARIA CAPUA VETERE (CE) il 16/07/1988	DNIFNC88L16I234I	Proprieta'	1/3																		
DIANA NICOLA nato a SANTA MARIA CAPUA VETERE (CE) il 22/04/1985	DNINCL85D22I234B	Proprieta'	1/3																		
DIANA ROSA nata a SANTA MARIA CAPUA VETERE (CE) il 25/04/1986	DNIRSO86D65I234C	Proprieta'	1/3																		
DIANA FRANCESCO nato a SANTA MARIA CAPUA VETERE (CE) il 16/07/1988	DNIFNC88L16I234I	Proprieta'	1/3																		
DIANA NICOLA nato a SANTA MARIA CAPUA VETERE (CE) il 22/04/1985	DNINCL85D22I234B	Proprieta'	1/3																		
DIANA ROSA nata a SANTA MARIA CAPUA VETERE (CE) il 25/04/1986	DNIRSO86D65I234C	Proprieta'	1/3																		
DIANA FRANCESCO nato a SANTA MARIA CAPUA VETERE (CE) il 16/07/1988	DNIFNC88L16I234I	Proprieta'	1/1																		
DIANA FRANCESCO nato a SANTA MARIA CAPUA VETERE (CE) il 16/07/1988	DNIFNC88L16I234I	Proprieta'	1/1																		
DIANA FRANCESCO nato a SANTA MARIA CAPUA VETERE (CE) il 16/07/1988	DNIFNC88L16I234I	Proprieta'	1/1																		
DIANA FRANCESCO nato a SANTA MARIA CAPUA VETERE (CE) il 16/07/1988	DNIFNC88L16I234I	Proprieta'	1/1																		
DIANA FRANCESCO nato a SANTA MARIA CAPUA VETERE (CE) il 16/07/1988	DNIFNC88L16I234I	Proprieta'	1/1																		
DIANA FRANCESCO nato a SANTA MARIA CAPUA VETERE (CE) il 16/07/1988	DNIFNC88L16I234I	Proprieta'	1/2																		
DIANA NICOLA nato a SANTA MARIA CAPUA VETERE (CE) il 22/04/1985	DNINCL85D22I234B	Proprieta'	1/2																		
DIANA FRANCESCO nato a SANTA MARIA CAPUA VETERE (CE) il 16/07/1988	DNIFNC88L16I234I	Proprieta'	1/2																		
DIANA NICOLA nato a SANTA MARIA CAPUA VETERE (CE) il 22/04/1985	DNINCL85D22I234B	Proprieta'	1/1																		
DIANA FRANCESCO nato a SANTA MARIA CAPUA VETERE (CE) il 16/07/1988	DNIFNC88L16I234I	Proprieta'	1/2																		
DIANA NICOLA nato a SANTA MARIA CAPUA VETERE (CE) il 22/04/1985	DNINCL85D22I234B	Proprieta'	1/2																		
DIANA FRANCESCO nato a SANTA MARIA CAPUA VETERE (CE) il 16/07/1988	DNIFNC88L16I234I	Proprieta'	1/2																		
DIANA NICOLA nato a SANTA MARIA CAPUA VETERE (CE) il 22/04/1985	DNINCL85D22I234B	Proprieta'	1/2																		
DIANA FRANCESCO nato a SANTA MARIA CAPUA VETERE (CE) il 16/07/1988	DNIFNC88L16I234I	Proprieta'	1/2																		
DIANA NICOLA nato a SANTA MARIA CAPUA VETERE (CE) il 22/04/1985	DNINCL85D22I234B	Proprieta'	1/2																		
DIANA FRANCESCO nato a SANTA MARIA CAPUA VETERE (CE) il 16/07/1988	DNIFNC88L16I234I	Proprieta'	1/2																		
DIANA NICOLA nato a SANTA MARIA CAPUA VETERE (CE) il 22/04/1985	DNINCL85D22I234B	Proprieta'	1/2																		

AREA IMPIANTO SESSA 9

