



SCALA DI RIPRODUZIONE 1:6.000

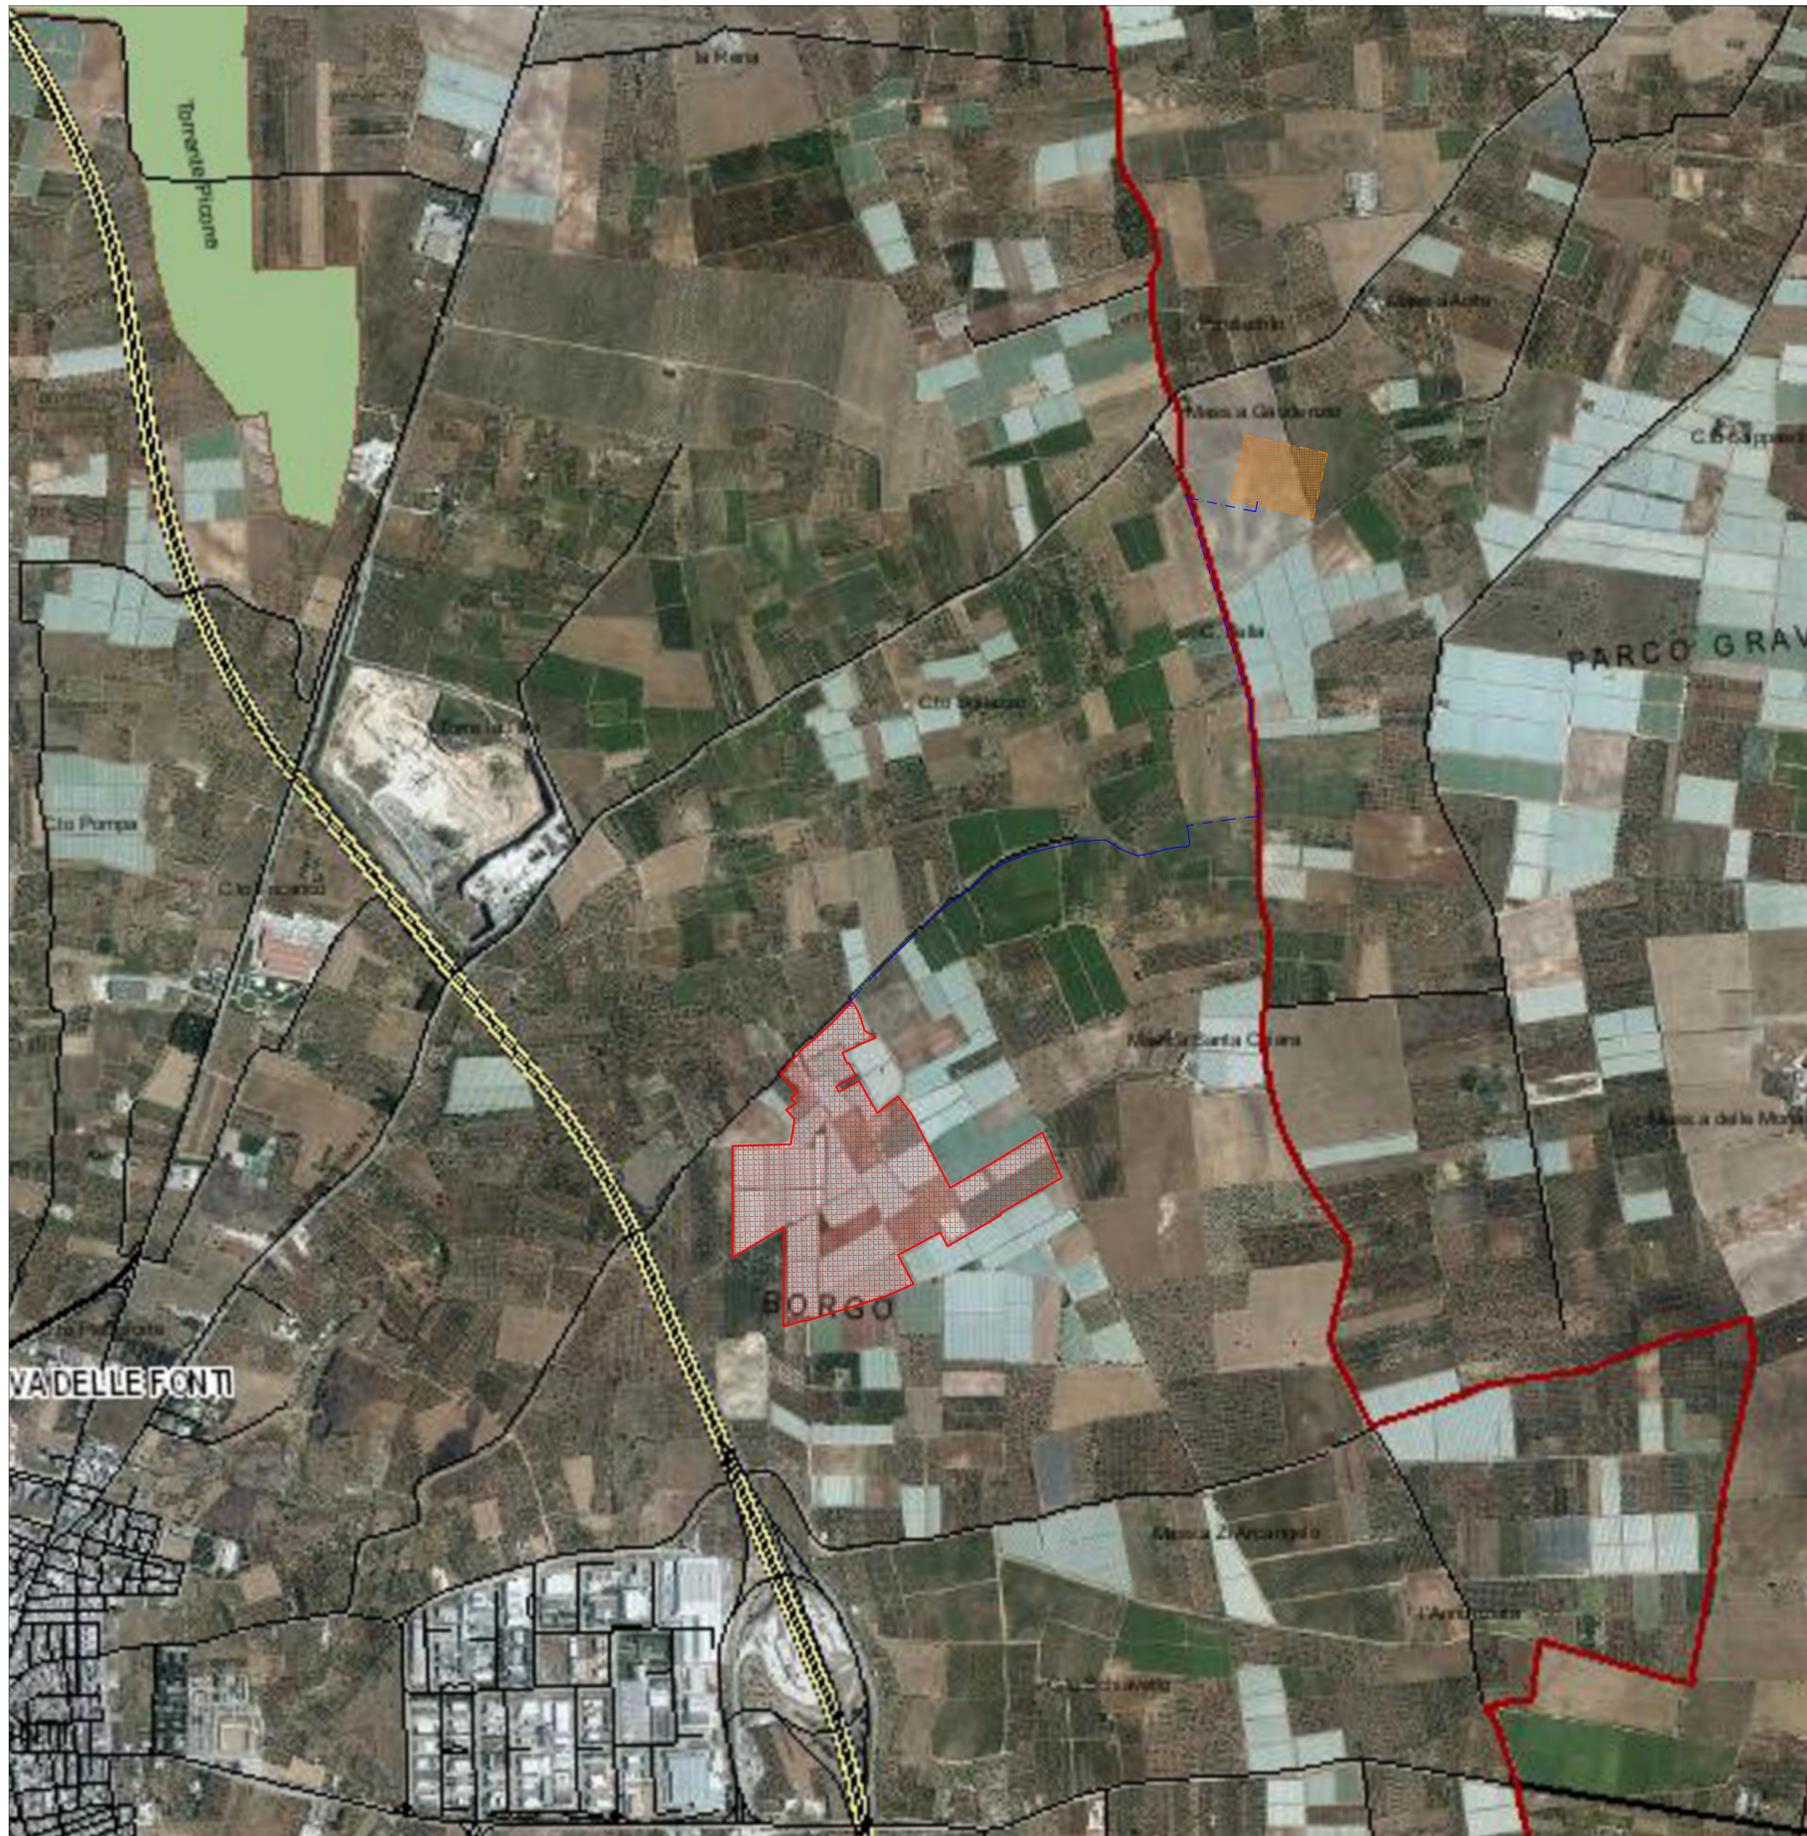

LEGENDA VINCOLO IDROGEOLOGICO

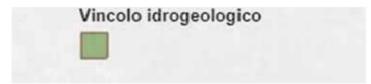

AREA DI PROGETTO NUOVA SE TERNA SPA

AREA DI PROGETTO IMPIANTO FOTOVOLTAICO

TRACCIATO CAVIDOTTO INTERRATO MT

 COMUNE DI ACQUAVIVA DELLE FONTI																															
CITTA' METROPOLITANA DI BARI 	REGIONE PUGLIA 																														
REALIZZAZIONE DI UN IMPIANTO AGROVOLTAICO CONNESSO ALLA RETE ED INTEGRATO CON UN SISTEMA DI ACCUMULO DELLA POTENZA DI PICCO PARI A 33.496,32 kW E POTENZA IN IMMISSIONE PARI A 45.000,00 kW																															
Denominazione Impianto: IMPIANTO ACQUAVIVA 1																															
Ubicazione: Comune di Acquaviva delle Fonti (BA) Contrada Borgo - Strada Vicinale Montevella																															
ELABORATO 022101 Cod. Doc.: ACQ21_022101_D	INSERIMENTO URBANISTICO INQUADRAMENTO SU CARTA DEL VINCOLO IDROGEOLOGICO																														
 ATOM S.r.l. Project - Commissioning - Consulting Via di Villa Pepoli, 23 00153 ROMA - Italy P.Iva 02907090308	Scala: Vari Data: 17/01/2022 PRELIMINARE <input type="checkbox"/> DEFINITIVO <input checked="" type="checkbox"/> ESECUTIVO <input type="checkbox"/>																														
Richiedente: CCEN ACQUAVIVA S.r.l. Piazza Walther Von Vogelweide, 8 39100 Bolzano Provincia di Bolzano P.IVA 03115710216 ITALY	Tecnici: Dott. Ing. Luca Ferracuti Pompa Iscritto al n. A344 dell'Albo dell'Ordine degli Ingegneri della Provincia di Fermo																														
<table border="1"> <thead> <tr> <th>Revisione</th> <th>Data</th> <th>Descrizione</th> <th>Redatto</th> <th>Approvato</th> <th>Autorizzato</th> </tr> </thead> <tbody> <tr> <td>01</td> <td>17/01/2022</td> <td>Progetto Definitivo</td> <td>F.P.L.</td> <td>F.P.L.</td> <td>F.P.L.</td> </tr> <tr> <td>02</td> <td></td> <td></td> <td></td> <td></td> <td></td> </tr> <tr> <td>03</td> <td></td> <td></td> <td></td> <td></td> <td></td> </tr> <tr> <td>04</td> <td></td> <td></td> <td></td> <td></td> <td></td> </tr> </tbody> </table>	Revisione	Data	Descrizione	Redatto	Approvato	Autorizzato	01	17/01/2022	Progetto Definitivo	F.P.L.	F.P.L.	F.P.L.	02						03						04						
Revisione	Data	Descrizione	Redatto	Approvato	Autorizzato																										
01	17/01/2022	Progetto Definitivo	F.P.L.	F.P.L.	F.P.L.																										
02																															
03																															
04																															
Il Tecnico: Dott. Ing. Luca Ferracuti Pompa 	Il Richiedente: CCEN ACQUAVIVA S.r.l. 																														