



INQUADRAMENTO SU VINCOLO P.A.I. - SCALA DI RIPRODUZIONE 1:6.000

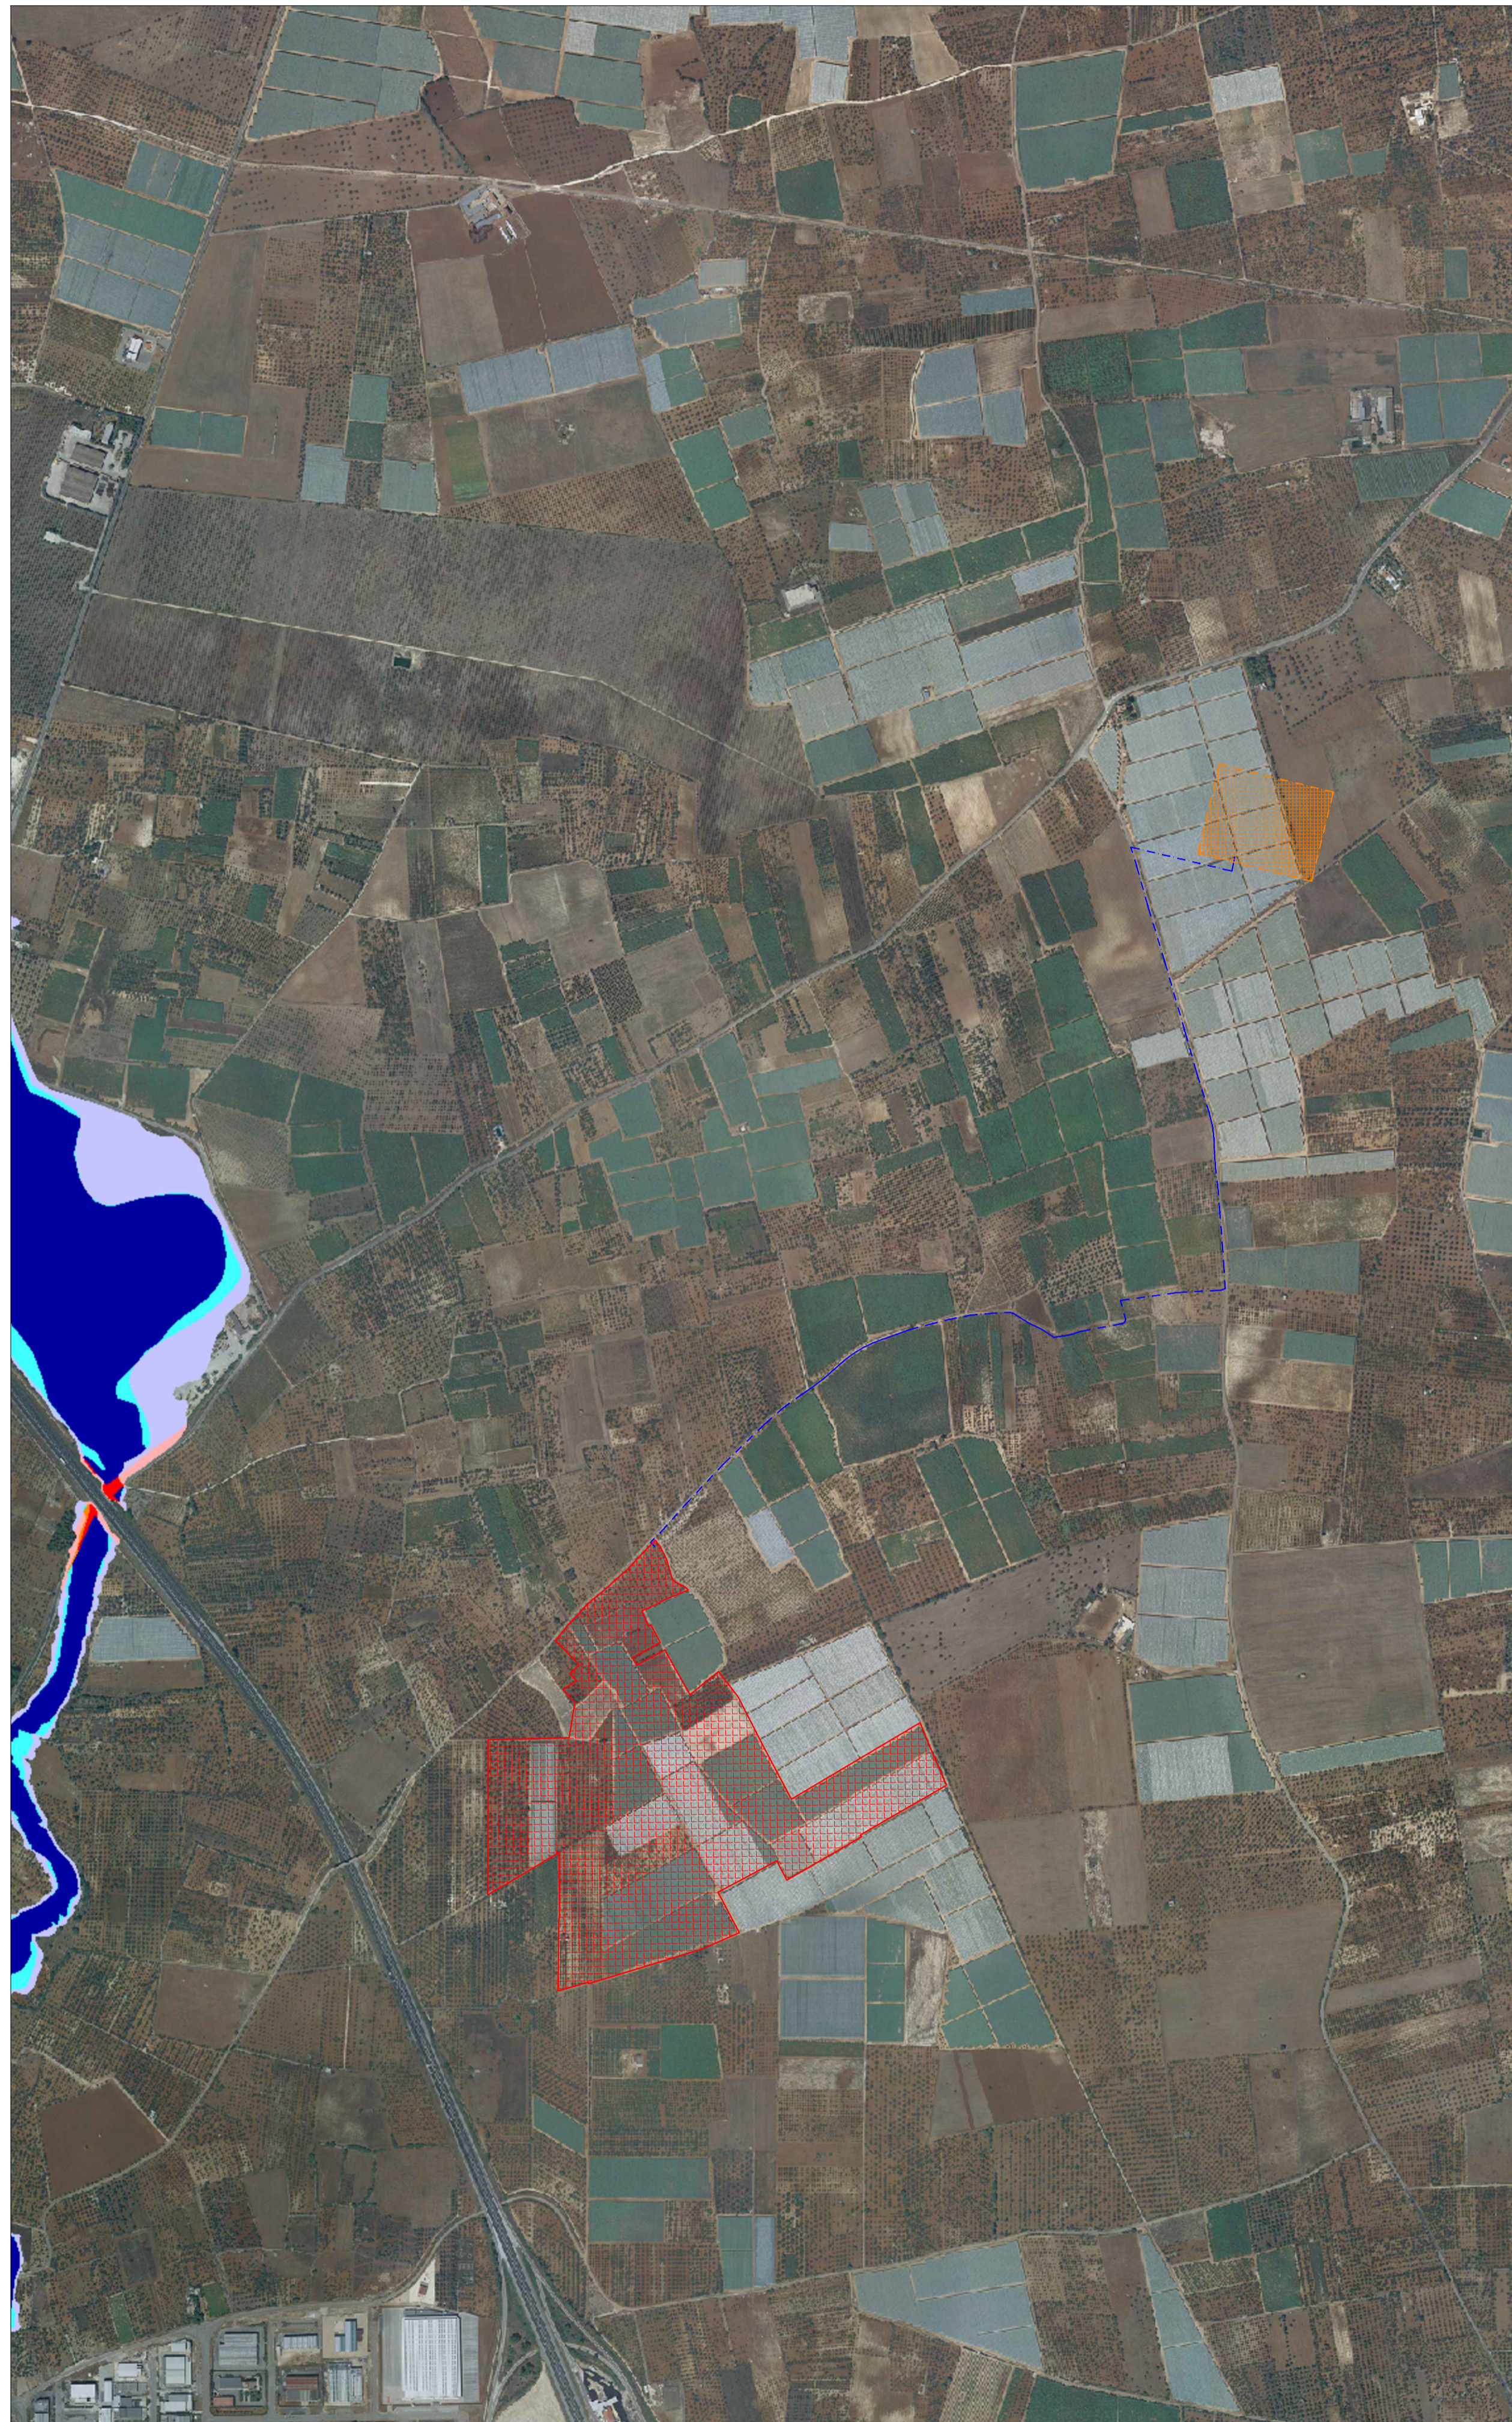

SCALA DI RIPRODUZIONE: Fuori Scala

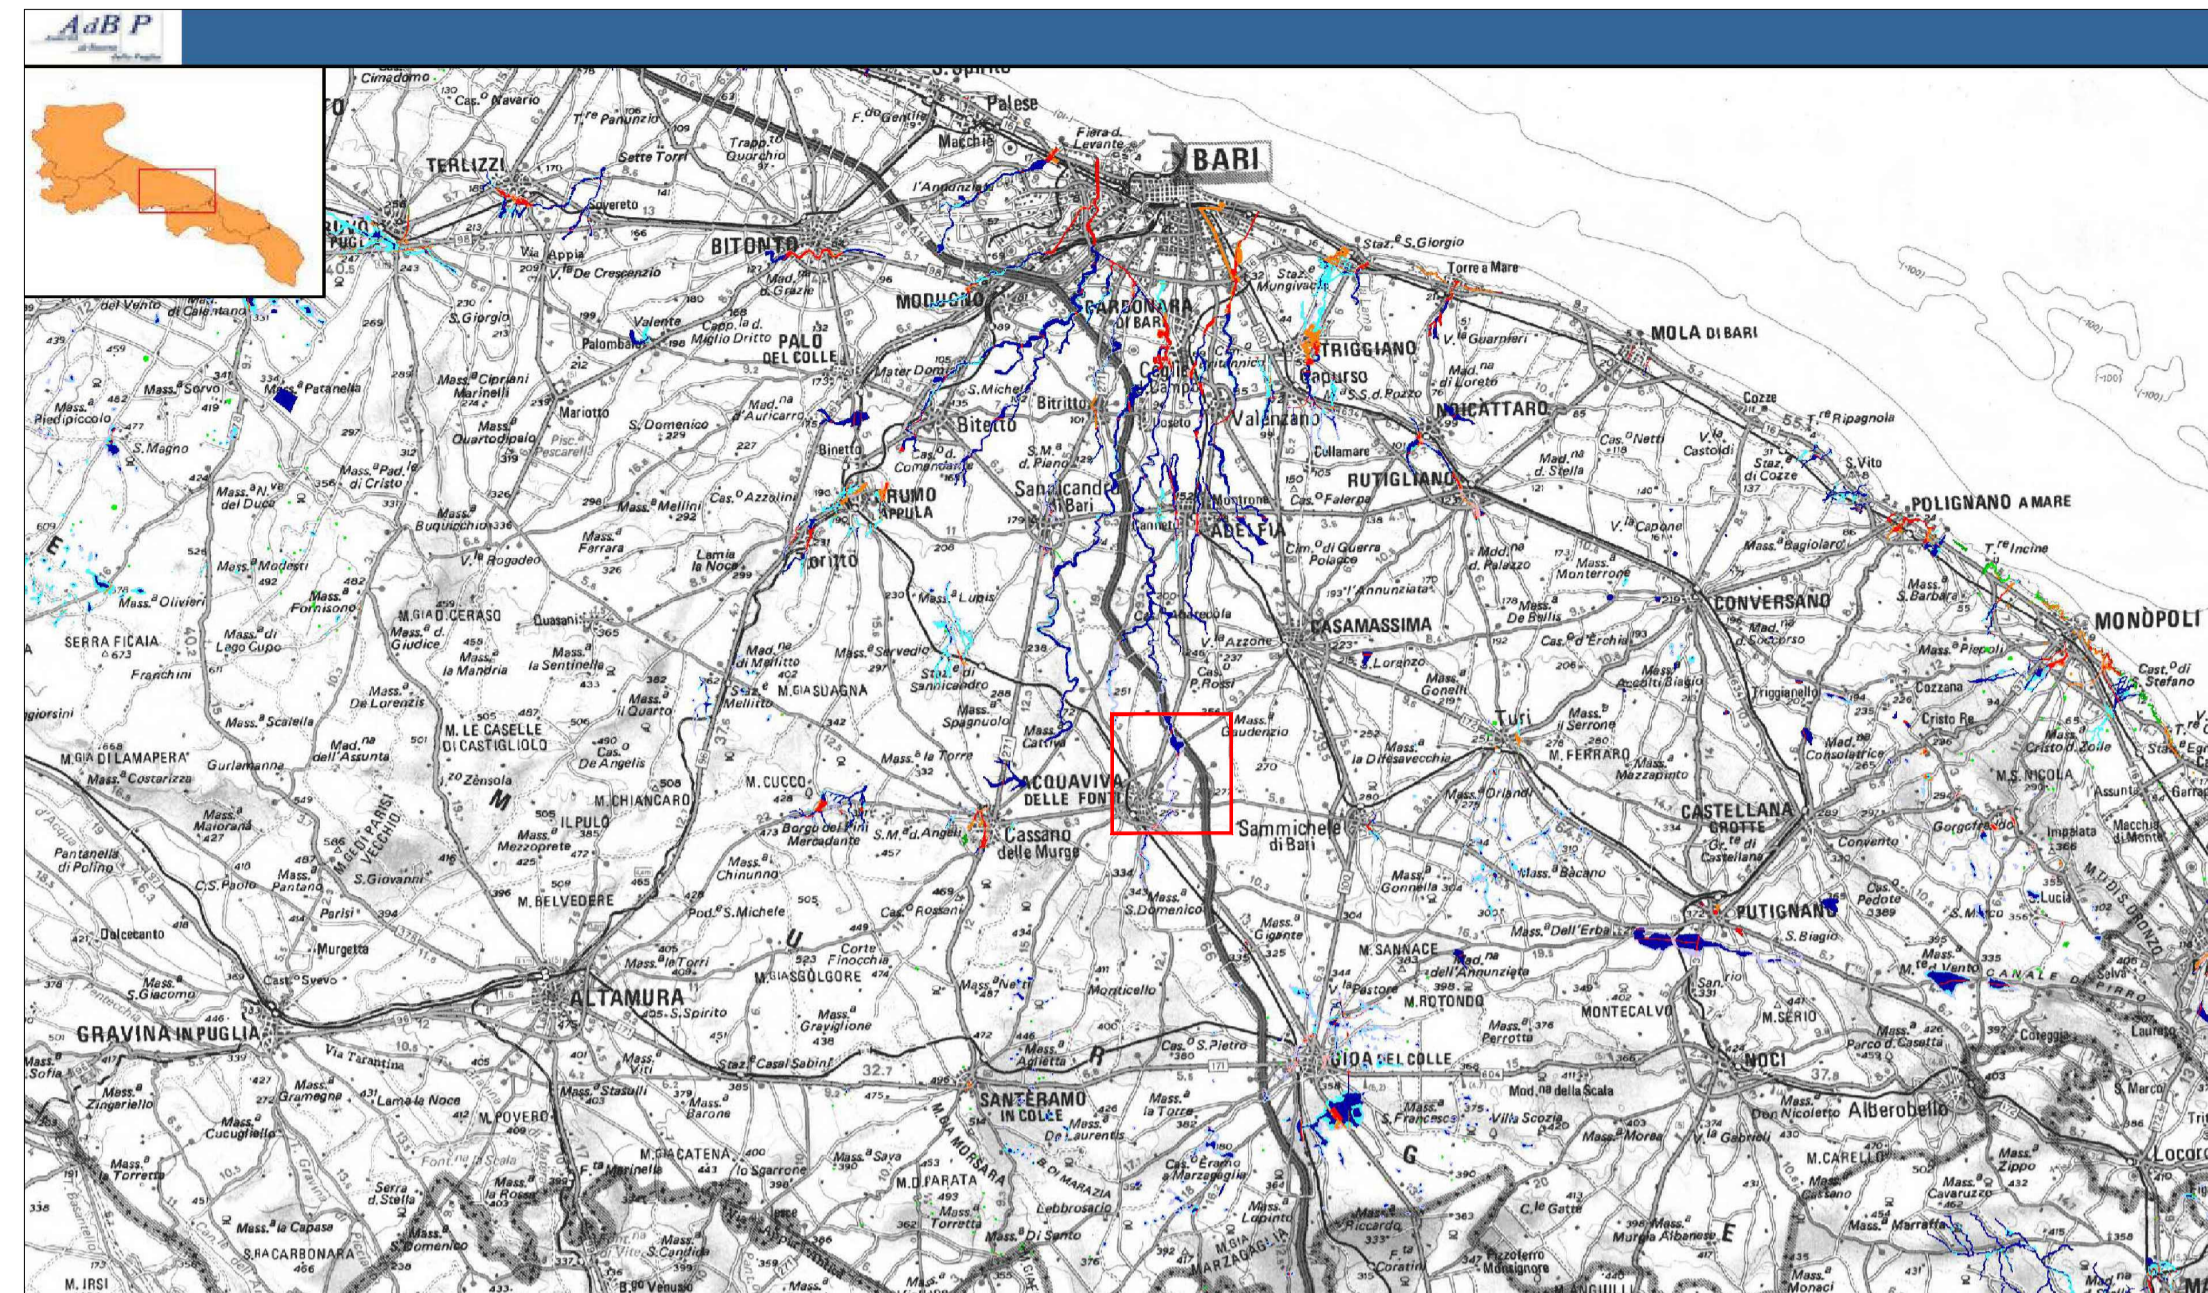

LEGENDA PAI

Pericolosità e Rischio

Peric. Idraulica

bassa (BP)

media (MP)


alta (AP)

LEGENDA VINCOLO IDROGEOLOGICO

Vincolo idrogeologico

idrogeologico

INQUADRAMENTO SU VINCOLO IDROGEOLOGICO - SCALA DI RIPRODUZIONE: 1:15.000

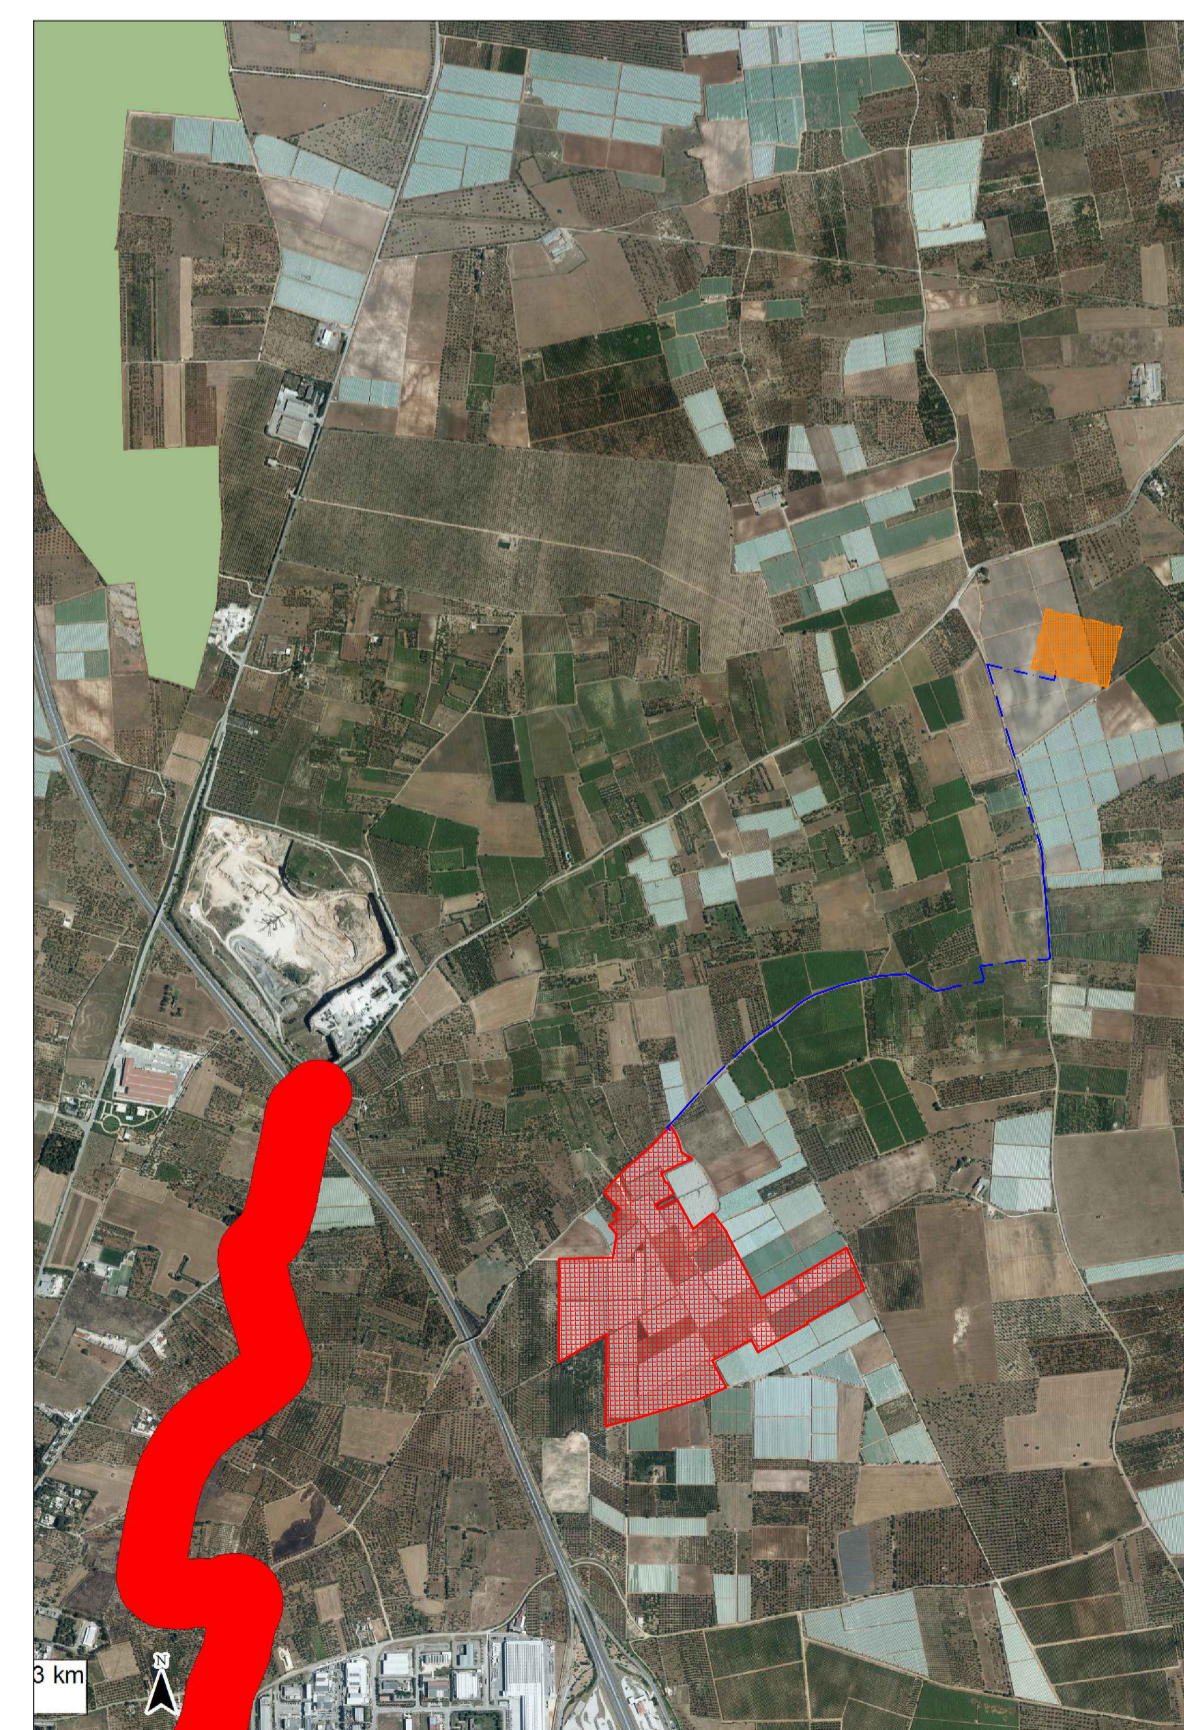

AREA DI PROGETTO
NUOVA SE TERNA SPA

AREA DI PROGETTO
IMPIANTO FOTOVOLTAICO

TRACCIATO CAVIDOTTO
INTERRATO MT

COMUNE DI ACQUAVIVA DELLE FONTI																															
CITTA' METROPOLITANA DI BARI	REGIONE PUGLIA																														
REALIZZAZIONE DI UN IMPIANTO AGROVOLTAICO CONNESSO ALLA RETE ED INTEGRATO CON UN SISTEMA DI ACCUMULO DELLA POTENZA DI PICCO PARI A 33.496,32 KW E POTENZA IN IMMISSIONE PARI A 45.000,00 KW																															
Denominazione Impianto: IMPIANTO ACQUAVIVA 1																															
Ubicazione: Comune di Acquaviva delle Fonti (BA) Contrada Borgo - Strada Vicinale Montevella																															
ELABORATO 022102	INSERIMENTO URBANISTICO INQUADRAMENTO SU CARTOGRAFIA P.A.I.																														
Conf. Dos: ACQ21_022102_D																															
	Scale: <input type="checkbox"/> 1:5000 <input checked="" type="checkbox"/> 1:10000 <input type="checkbox"/> 1:20000 Data: 17/01/2022																														
Richiedente: CCEN ACQUAVIVA S.p.A. Piazza Trieste Via Sogliavola, 8 37010 Bussone Provincia di Verona P.IVA 03107100216 ITALY	Tecnico: Dott. Ing. Luca Ferracci Pompa iscritto al n. 4344 dell'Albo dell'Ordine degli Ingegneri della Provincia di Fermo																														
<table border="1"> <thead> <tr> <th>Revisione</th> <th>Data</th> <th>Descrizione</th> <th>Progettista</th> <th>Approvato</th> <th>Autore</th> </tr> </thead> <tbody> <tr> <td>01</td> <td>17/01/2022</td> <td>Progetto Definitivo</td> <td>F.P.L.</td> <td>F.P.L.</td> <td>F.P.L.</td> </tr> <tr> <td>02</td> <td></td> <td></td> <td></td> <td></td> <td></td> </tr> <tr> <td>03</td> <td></td> <td></td> <td></td> <td></td> <td></td> </tr> <tr> <td>04</td> <td></td> <td></td> <td></td> <td></td> <td></td> </tr> </tbody> </table>	Revisione	Data	Descrizione	Progettista	Approvato	Autore	01	17/01/2022	Progetto Definitivo	F.P.L.	F.P.L.	F.P.L.	02						03						04						<p>Il Tecnico: Dott. Ing. Luca Ferracci Pompa</p> <p>Il Richiedente: CCEN ACQUAVIVA S.p.A.</p>
Revisione	Data	Descrizione	Progettista	Approvato	Autore																										
01	17/01/2022	Progetto Definitivo	F.P.L.	F.P.L.	F.P.L.																										
02																															
03																															
04																															