



SCALA DI RIPRODUZIONE 1:25.000

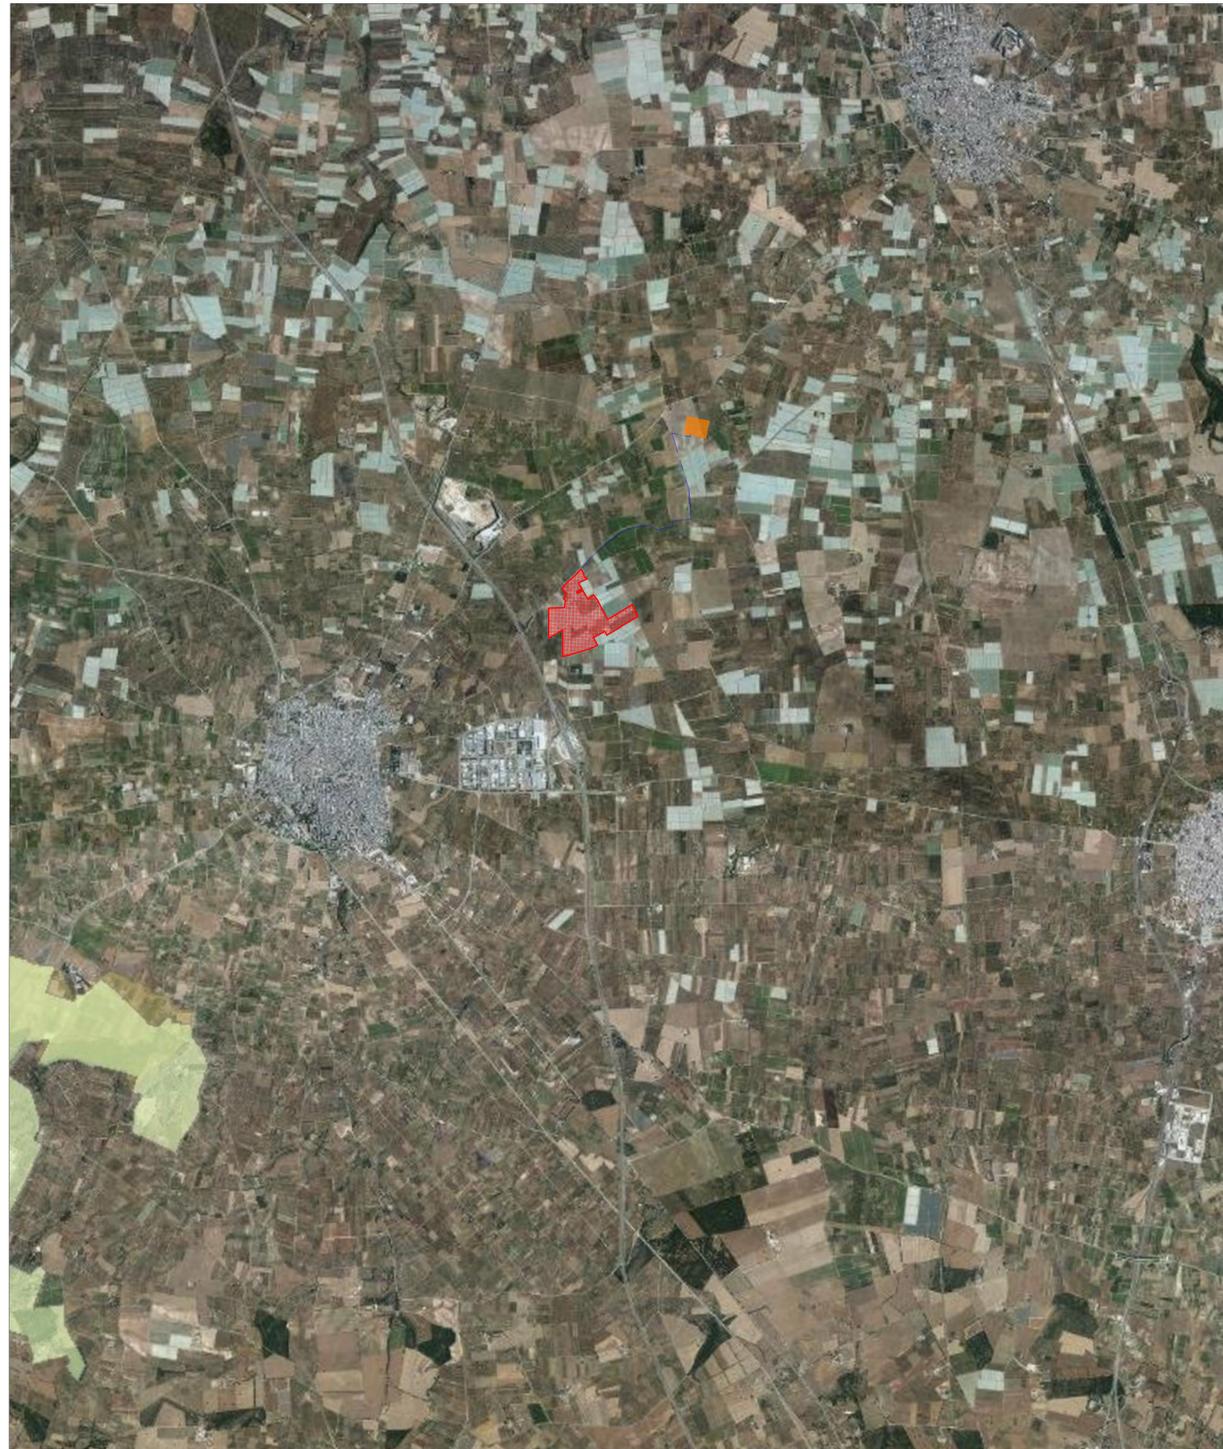

SCALA DI RIPRODUZIONE: Fuori Scala

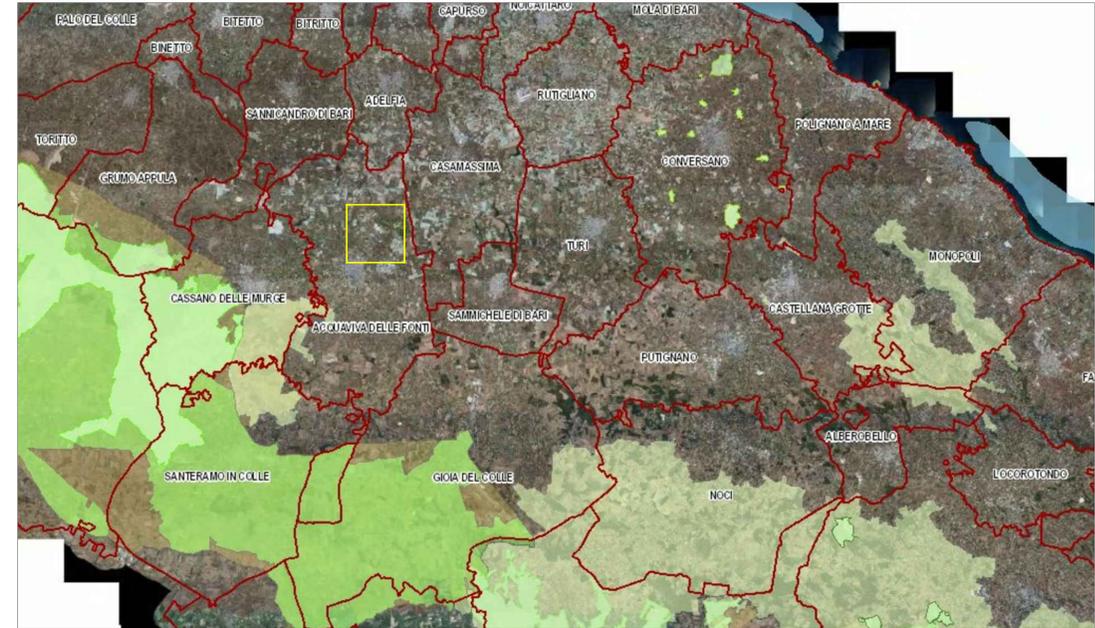

LEGENDA

Confini Comunali	Riserva Naturale Marina
Riserva Statale	S.I.C.
Parco Nazionale	S.I.C. Posidonieto
Parco Naturale Regionale	Z.P.S.
Riserva Naturale Regionale Orientata	
Area Naturale Marina Protetta	

Otofoto: riprese AGEA 2016



QUADRO D'UNIONE DEGLI ELEMENTI LIMITROFI

45532 MASSERIA SANI MORSIA	45533 LAGO DEL LICCIOTRE	45534 CASALTO MONACHE	45535 CASAMASSIMA
45536 CASALTO CICCONE	45537 MASSERIA MENCLA	45538 MASSERIA CONNA, CHARENDA	45539 SPINACCIANO
45540 MASSERIA GUERRAFRANCO	45541 CASALTO POMPA	45542 MASSERIA DELLE MONACHE	45543 MASSERIA SPECCHIONE
45544 CASALTO DE BELLO	45545 ACQUAVIVA DELLE FONTI	45546 MASSERIA MOTTETIA	45547 S. MARCELLO DI BARI

LEGENDA

	Confini Catastali Impianto Fotovoltaico
	Confini Catastali Area Stazione di Elevazione Produttore
	Limiti Catastali Cabina Primaria Ruggianello
	Linea MT 30 kV in Cavo Interrato (Produttore)
	Linea AT cavo Interrato

COMUNE DI ACQUAVIVA DELLE FONTI

CITTA' METROPOLITANA DI BARI REGIONE PUGLIA

REALIZZAZIONE DI UN IMPIANTO AGROVOLTAICO CONNESSO ALLA RETE ED INTEGRATO CON UN SISTEMA DI ACCUMULO DELLA POTENZA DI PICCO PARI A 33.496,32 kW e POTENZA IN IMMISSIONE PARI A 45.000,00 kW

Denominazione Impianto: **IMPIANTO ACQUAVIVA 1**

Ubicazione: **Comune di Acquaviva delle Fonti (BA)
Contrada Borgo - Strada Vicinale Montevella**

ELABORATO 022105 **INQUADRAMENTO URBANISTICO**

Cod. Dis. **ACQ21_022105_D** **AREE SIC - ZPS**

	ATOM S.p.A. Progett - Commissioning - Consulting Via S. Vito, 22 00153 ROMA - Tel. P. 06.52050028	Scale: Veri	PROGETTO	
	Date: 17/01/2022	<input type="checkbox"/> Preliminare	<input checked="" type="checkbox"/> Definitivo	<input type="checkbox"/> Esecutivo

Richiedente: **CCEN ACQUAVIVA S.p.A.**
Piazza Vignone, 8
00153 Roma - Tel.
P. 06.52050028

Tecnici: **Dot. Ing. Luca Ferracci Pompa**
Iscritto al n. 4344 dell'Albo dell'Ordine degli Ingegneri della Provincia di Fermo

Revisione	Data	Descrizione	Progettato	Approvato	Autocollato
01	17/01/2022	Progetto Definitivo	F.P.L.	F.P.L.	F.P.L.
02					
03					
04					

Il Tecnico:
Dot. Ing. Luca Ferracci Pompa

Il Progettista:
CCEN ACQUAVIVA S.p.A.