

**COMUNE DI ACQUAVIVA DELLE FONTI**

**CITTA' METROPOLITANA DI BARI**      **REGIONE PUGLIA**

**REALIZZAZIONE DI UN IMPIANTO AGROVOLTAICO CONNESSO ALLA RETE ED INTEGRATO CON UN SISTEMA DI ACCUMULO DELLA POTENZA DI PICCO PARI A 33.496,32 KW E POTENZA IN IMMISSIONE PARI A 45.000,00 KW**

Denominazione Impianto: **IMPIANTO ACQUAVIVA 1**

Ubicazione: **Comune di Acquaviva delle Fonti (BA)  
Strada Vicinale Montevella**

ELABORATO **022107**  
COD. DOC.: **ACQ21\_022107\_D**

**INserimento URBANISTICO INQUADRAMENTO SU CARTOGRAFIA AREE NON IDONEE**


<b>ATOM S.R.L.</b> Project & Commissioning - Consulting Via di Villa Popoli, 23 00137 Roma, Italia P.IVA 02067300595	Scale: <b>Varie</b> Data: <b>17/01/2022</b> Inquadramento: <input type="checkbox"/> Progetto: <input checked="" type="checkbox"/> Autorizzato: <input type="checkbox"/>
Richiedente: <b>CCEN ACQUAVIVA S.r.l.</b> Piazza Walker Via Vignonevici, 8 39100 Bolzano Provincia di Bolzano P.IVA 03113710216 ITALY	Tecnico: <b>Dott. Ing. Luca Ferraruzzi Pompa</b> iscritto al n. A344 dell'Albo dell'Ordine degli Ingegneri della Provincia di Fermo

Revisione	Data	Descrizione	Redatto	Approvato	Autorizzato
01	17/01/2022	Progetto Definitivo	F.P.L.	F.P.L.	F.P.L.
02					
03					
04					

**Il Tecnico:** Dott. Ing. Luca Ferraruzzi Pompa

**Il Richiedente:** **CCEN ACQUAVIVA S.r.l.**

SCALA DI RIPRODUZIONE 1:4.000

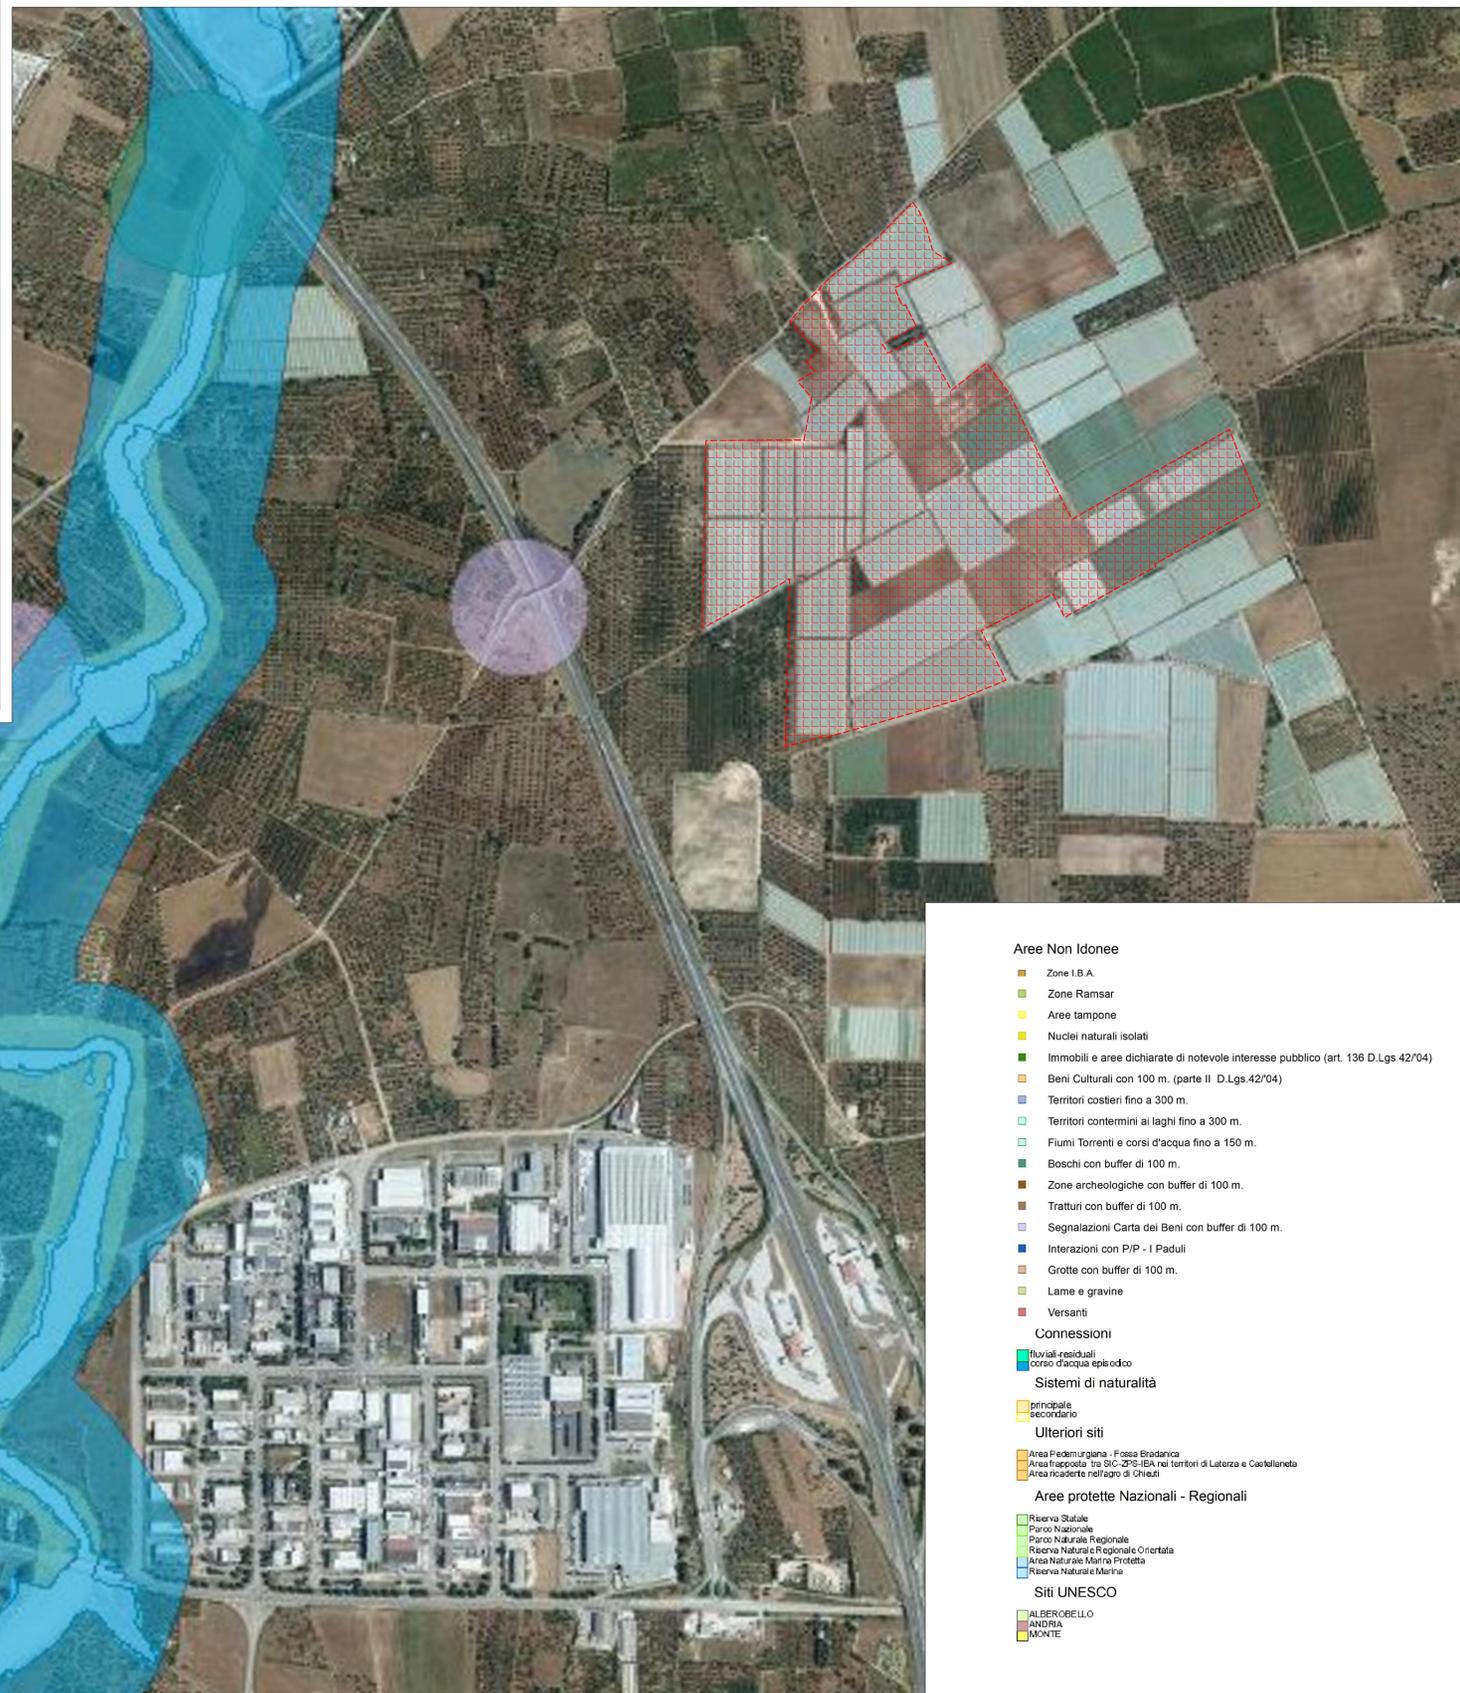

- Aree Non Idonee**
- Zone I.B.A.
  - Zone Ramsar
  - Aree tampone
  - Nuclei naturali isolati
  - Immobili e aree dichiarate di notevole interesse pubblico (art. 136 D.Lgs 42/04)
  - Beni Culturali con 100 m. (parte II D.Lgs.42/04)
  - Territori costieri fino a 300 m.
  - Territori contermini ai laghi fino a 300 m.
  - Fiumi Torrenti e corsi d'acqua fino a 150 m.
  - Boschi con buffer di 100 m.
  - Zone archeologiche con buffer di 100 m.
  - Tratturi con buffer di 100 m.
  - Segnalazioni Carta dei Beni con buffer di 100 m.
  - Interazioni con P/P - I Paduli
  - Grotte con buffer di 100 m.
  - Lame e gravine
  - Versanti
- Connessioni**
- fluviali-residuali
  - corso d'acqua epipotodico
- Sistemi di naturalità**
- principale
  - secondario
- Ulteriori siti**
- Area Piedemurgiana - Ffessa Bradanica
  - Area frepposta - tra SIC 2P8-IBA nei territori di Laterza e Castellana
  - Area ricadente nell'agro di Chiezi
- Aree protette Nazionali - Regionali**
- Riserva Statale
  - Parco Nazionale
  - Parco Naturale Regionale
  - Riserva Naturale Regionale Orientata
  - Area Naturale Marina Protetta
  - Riserva Naturale Marina
- Siti UNESCO**
- ALBEROBELLO
  - ANDRIA
  - MONTE

LEGENDA

- Area Interessata Dall'intervento
- Linea MT 30 kV in Cavo Interrato (Produttore)
- Linea AT cavo Interrato
- Limiti Catastali Nuova S.E. Terna S.p.A.
- Limiti Catastali Area Stazione di Elevazione Produttore

SCALA DI RIPRODUZIONE 1:10.000

