


IMPIANTO AGROVOLTAICO SU STRALCIO DI ORTOFOTO - SCALA DI RIPRODUZIONE 1:4.000



NUOVA S.E. TERNA SU STRALCIO DI ORTOFOTO - SCALA DI RIPRODUZIONE 1:4.000



IMPIANTO AGROVOLTAICO E OPERE DI RETE SU STRALCIO DI ORTOFOTO - SCALA DI RIPRODUZIONE 1:8.000

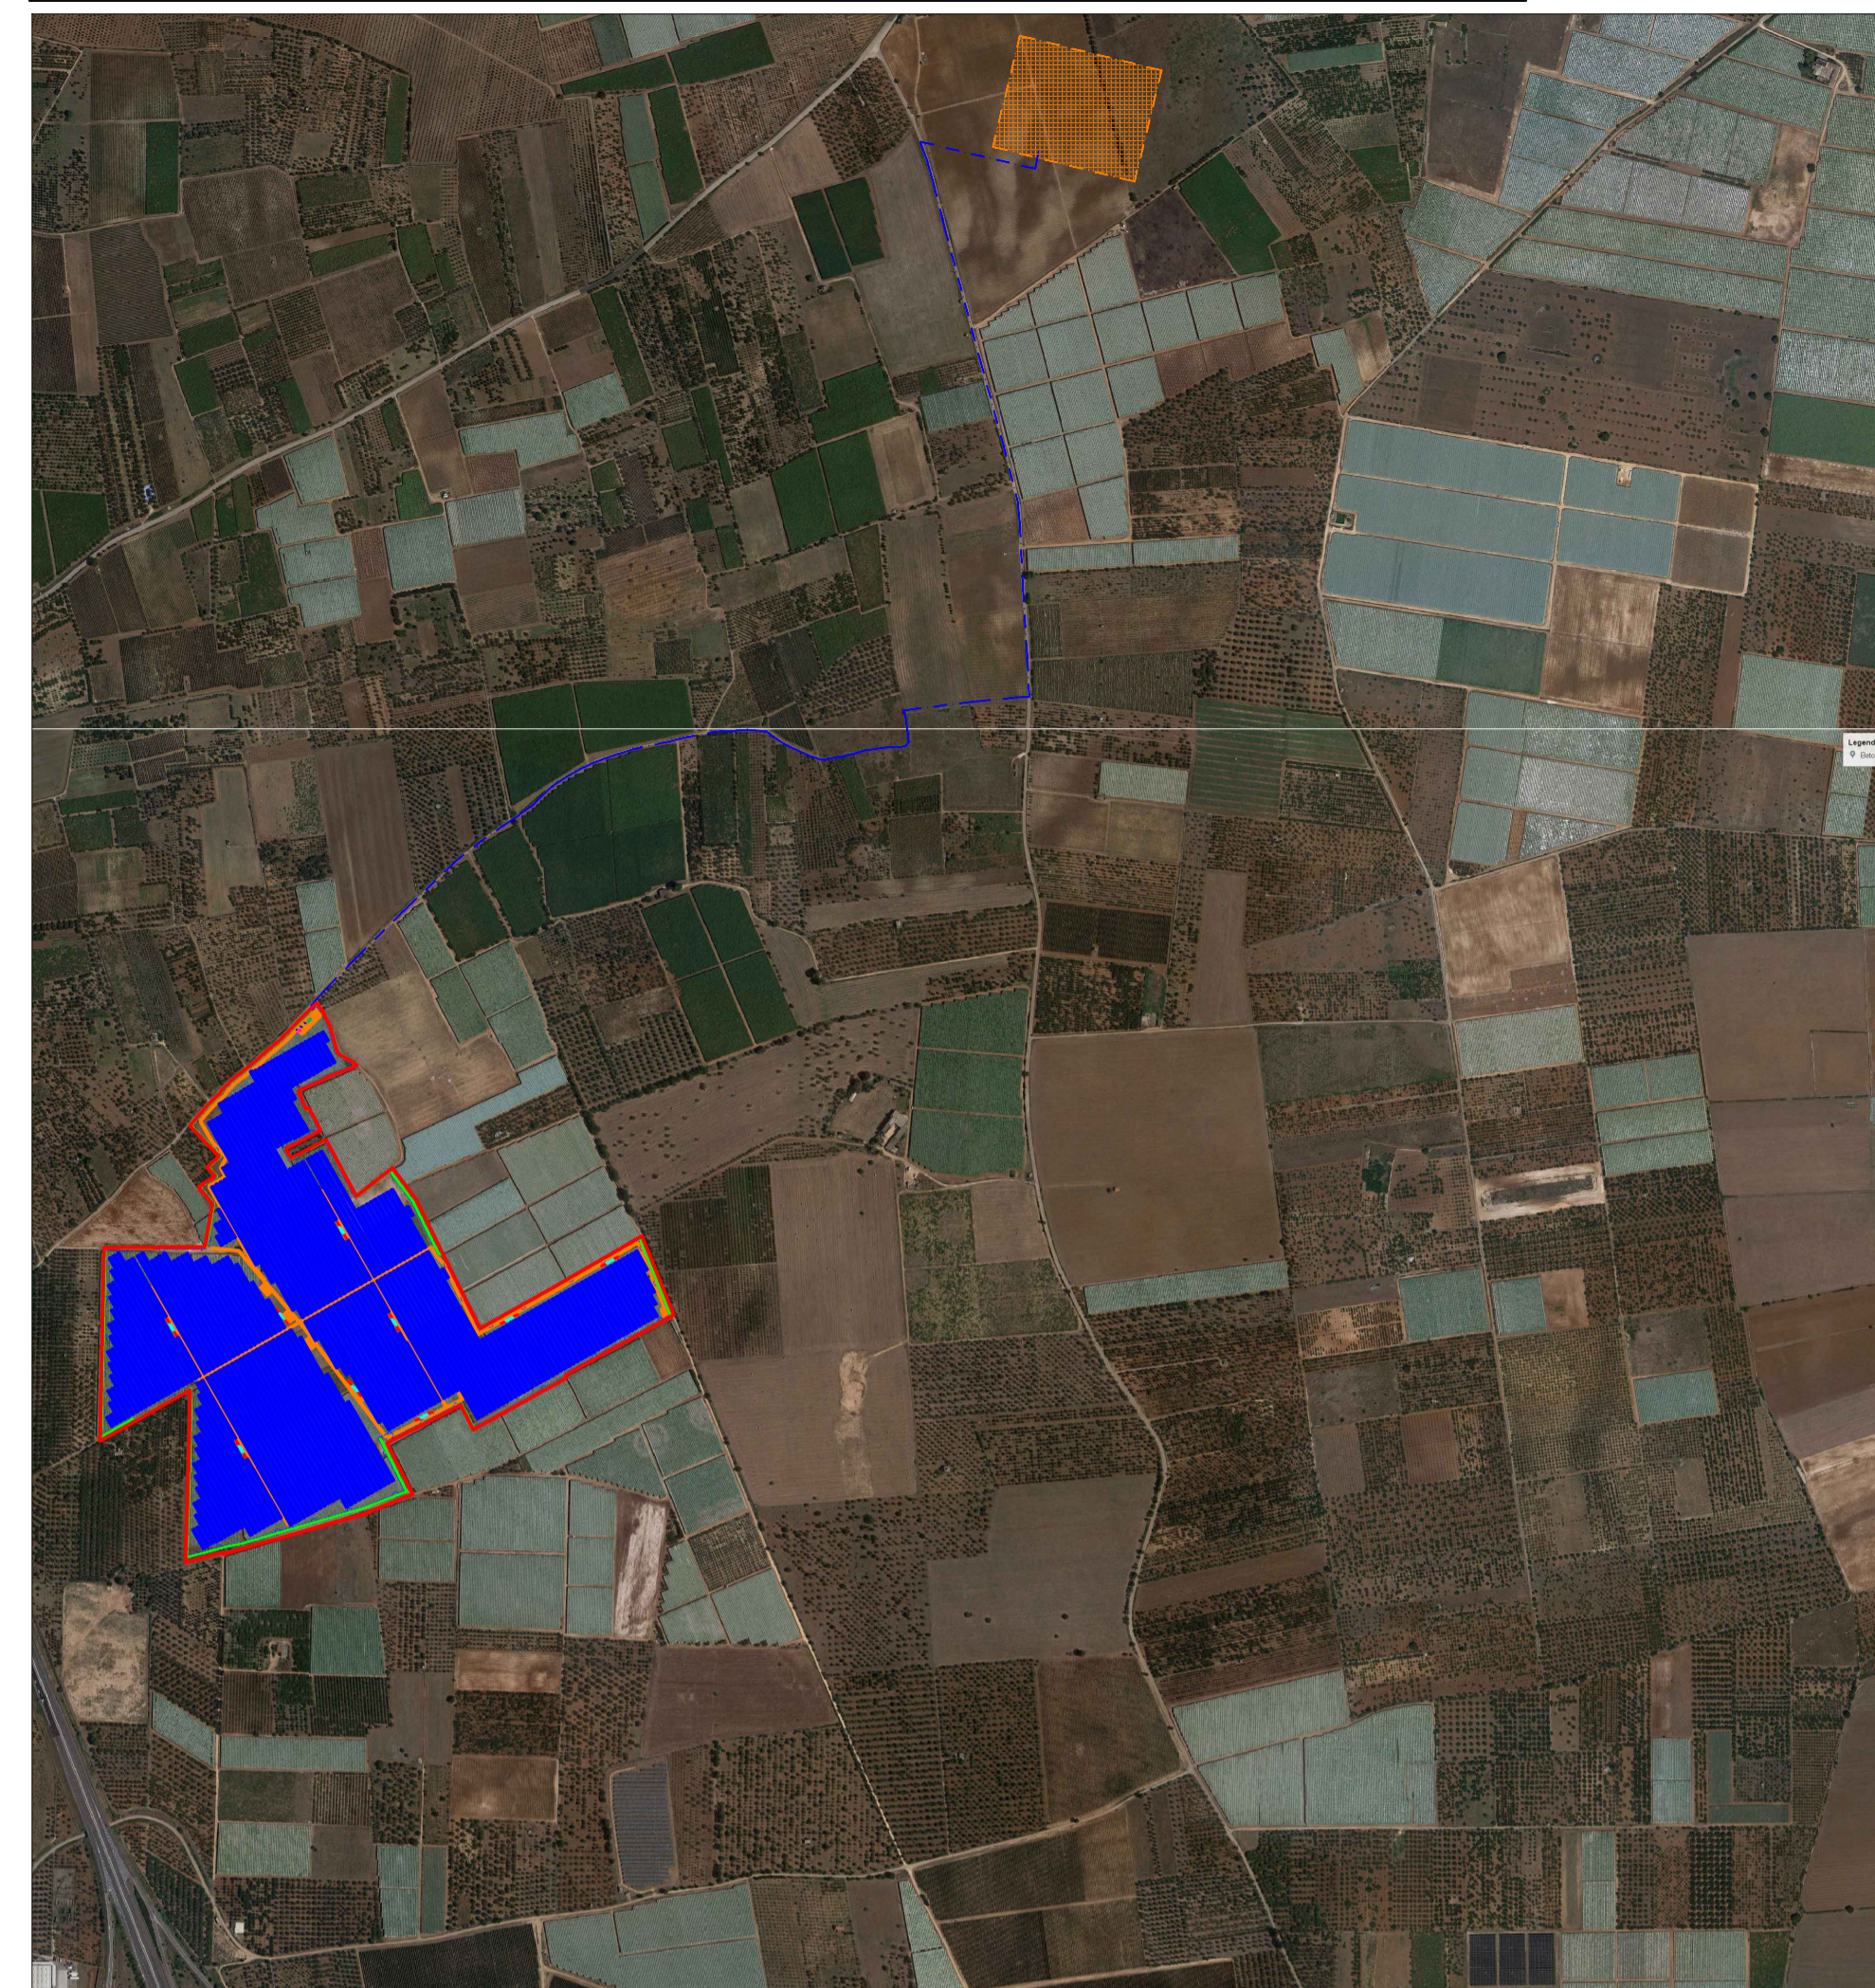

LEGENDA

- Cabina di Parallelo
- Control Room
- Stoccaggio Batterie di Accumulo
- Tracker Monoassiale
- Cavidotto Interrato MT 36 kV
- Cavidotto Interrato BT
- Cavidotto Interrato BT+MT
- Raccordi Aerei AT
- Limiti Catastali Nuova S.E. Terna S.p.A.
- Strada di Accesso per i Proprietari dei Fondi
- Limiti Catastali Impianto Fotovoltaico
- Recinzione Perimetrale Impianto Fotovoltaico
- Mitigazione Perimetrale Impianto Fotovoltaico
- SC-1-I1 Cancelli di Ingresso Automatico
- Viabilità Impianto FV di Nuova Realizzazione
- Power Station

		COMUNE DI ACQUAVIVA DELLE FONTI	
CITTA' METROPOLITANA DI BARI		REGIONE PUGLIA	
REALIZZAZIONE DI UN IMPIANTO AGROVOLTAICO CONNESSO ALLA RETE ED INTEGRATO CON UN SISTEMA DI ACCUMULO DELLA POTENZA DI PICCO PARI A 33.496,32 kW E POTENZA IN IMMISSIONE PARI A 45.000,00 kW			
Denominazione Impianto: IMPIANTO ACQUAVIVA 1			
Ubicazione: Comune di Acquaviva delle Fonti (BA) Contrada Borgo - Strada Vicinale Montevella			
ELABORATO 022302		LAY OUT DELL'IMPIANTO SU ORTOFOTO	
Cod. Obj: ACQ21_022302_D			
		Scal: <input type="checkbox"/> Vari <input checked="" type="checkbox"/> PROGETTO	
Richiedente: CEN ACQUAVIVA S.p.A. Piazza Walter Van Vogelsiedt, 8 30150 Biadene Provincia di Belluno P.IVA 01151012016 ITALY		Data: 17/01/2022	
Tecnico: Dot. Ing. Luca Ferracci Pompa Iscritto al n. 4344 dell'Albo dell'Ordine degli Ingegneri della Provincia di Fermo			
Revisione	Data	Descrizione	Prodotto
01	17/01/2022	Progetto Definitivo	F.P.L.
02			F.P.L.
03			F.P.L.
04			F.P.L.
Il Tecnico: Dot. Ing. Luca Ferracci Pompa		Il Richiedente: CEN ACQUAVIVA S.p.A.	
			