




IMPIANTO FOTOVOLTAICO SU STRALCIO CATASTALE - SCALA DI RIPRODUZIONE 1:2.000

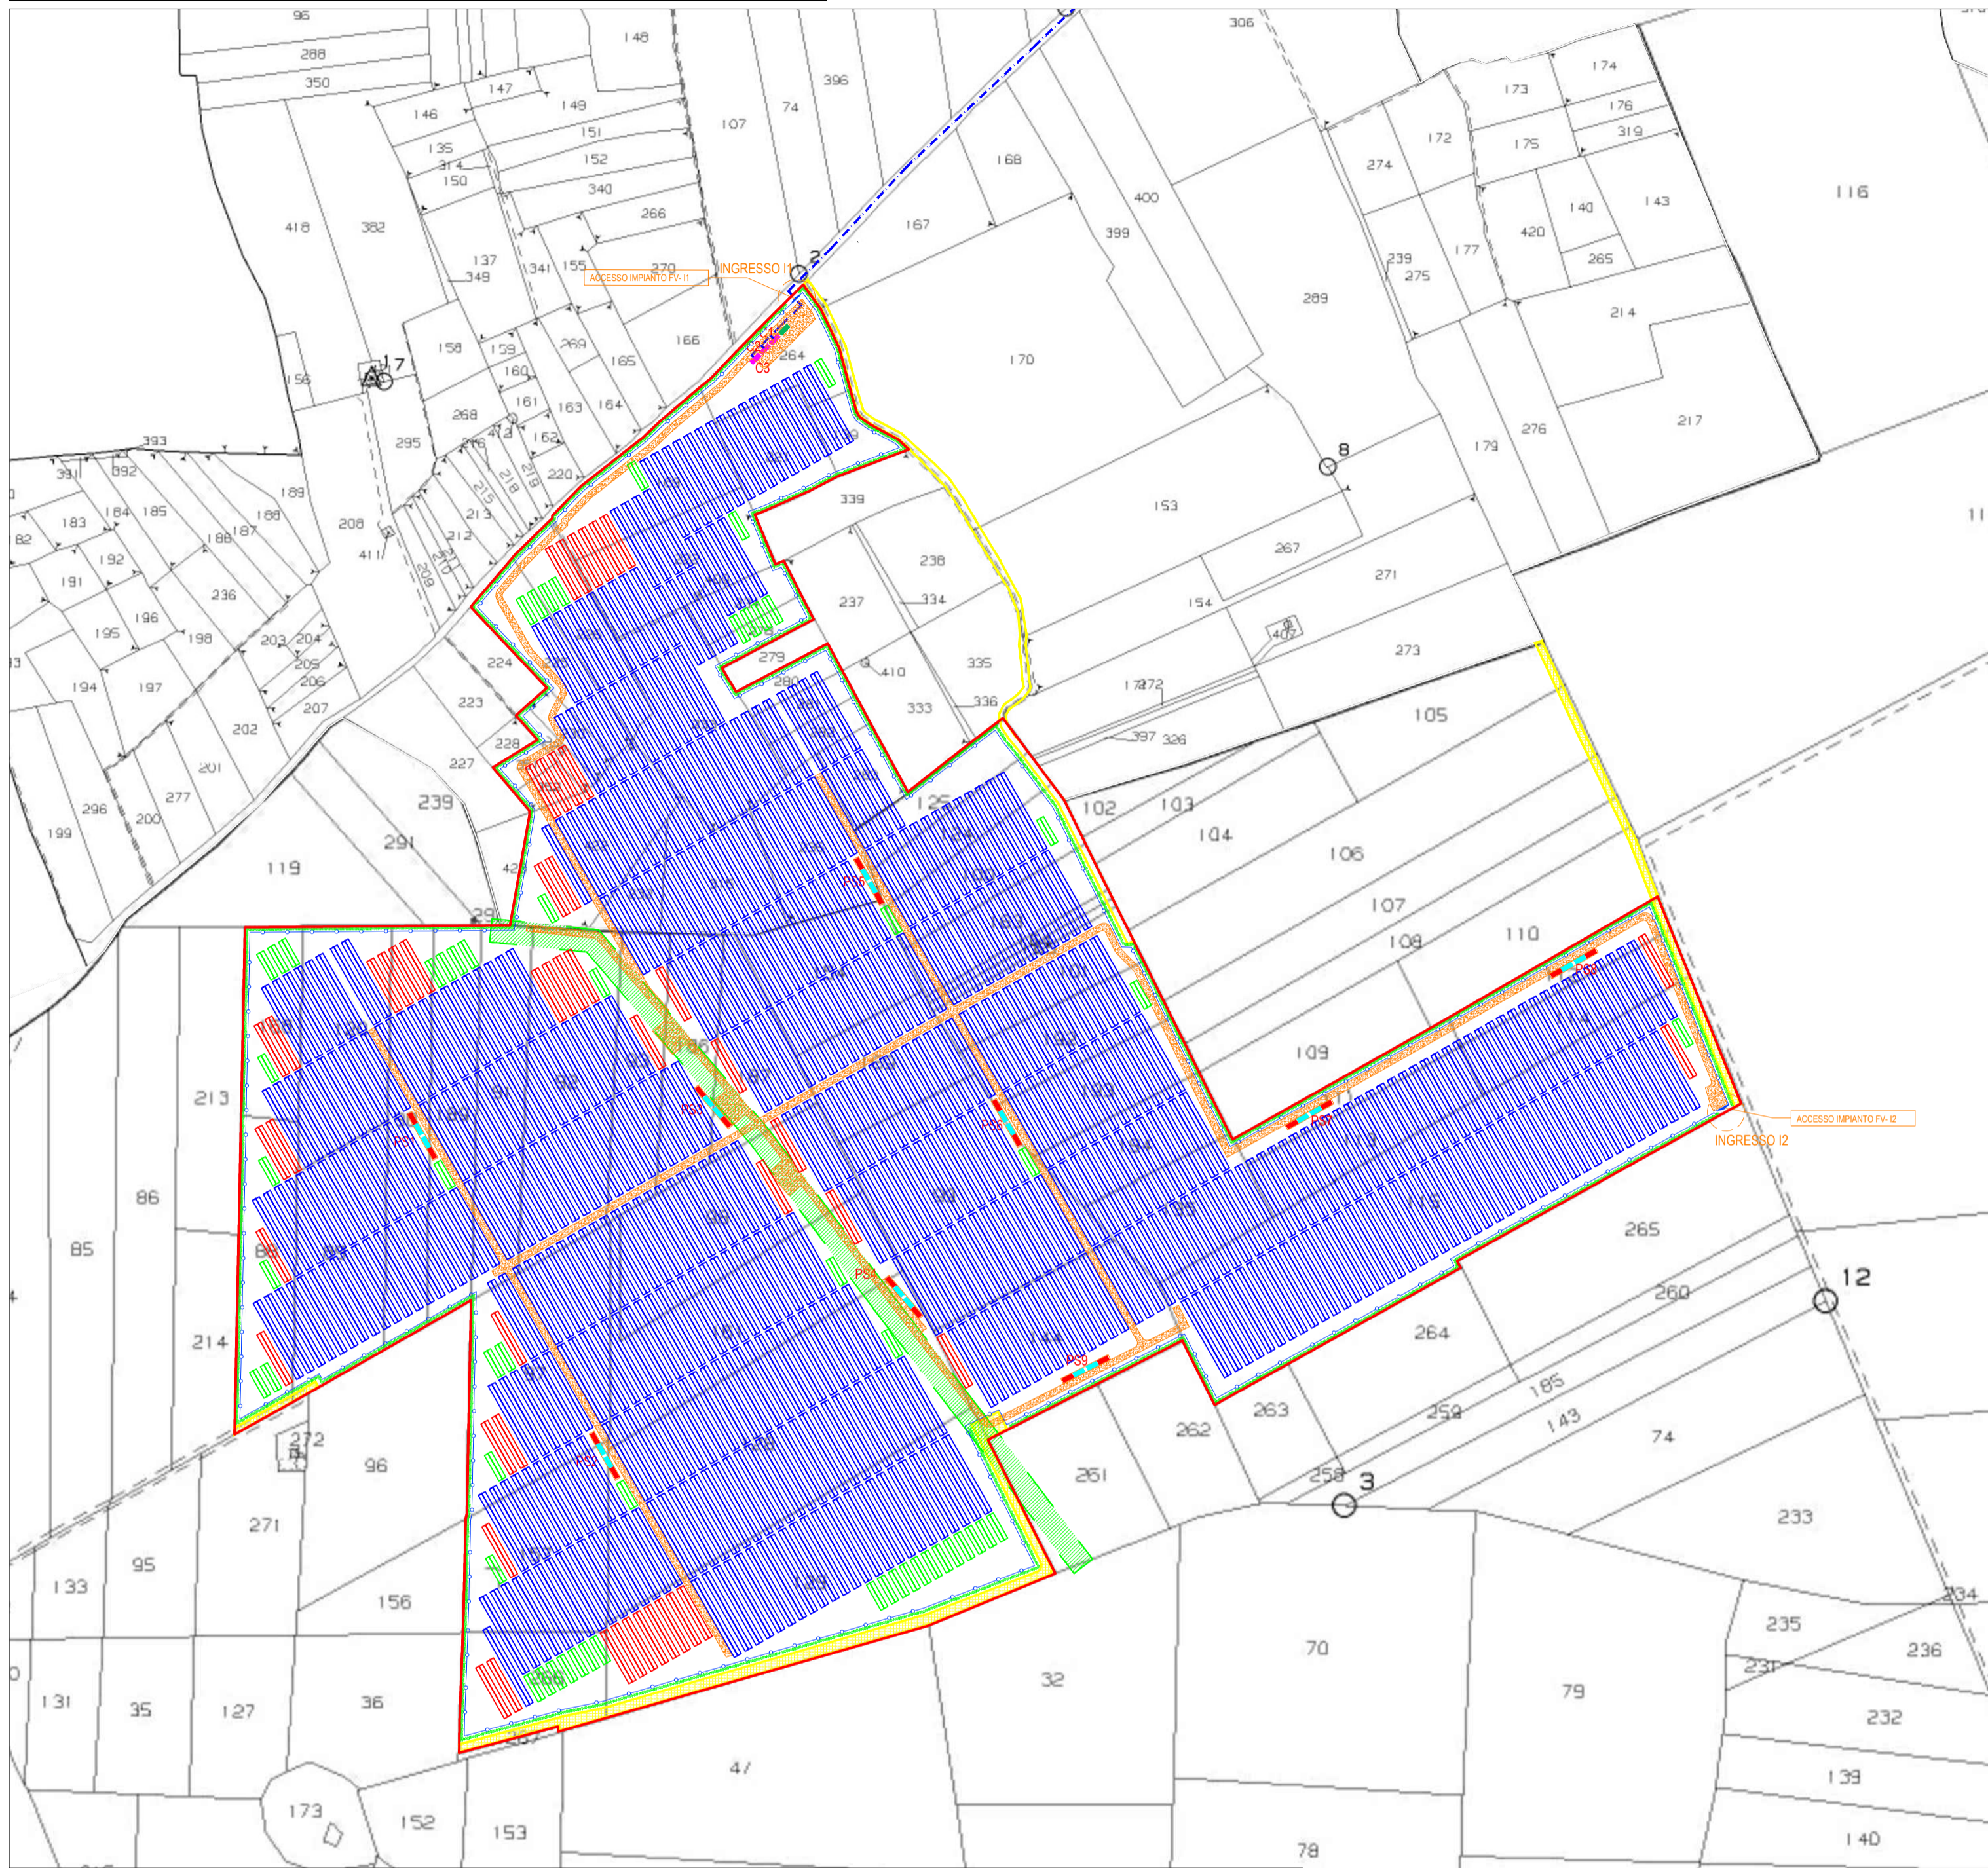

NUOVA S.E. TERNA SU STRALCIO CATASTALE - SCALA DI RIPRODUZIONE 1:4.000

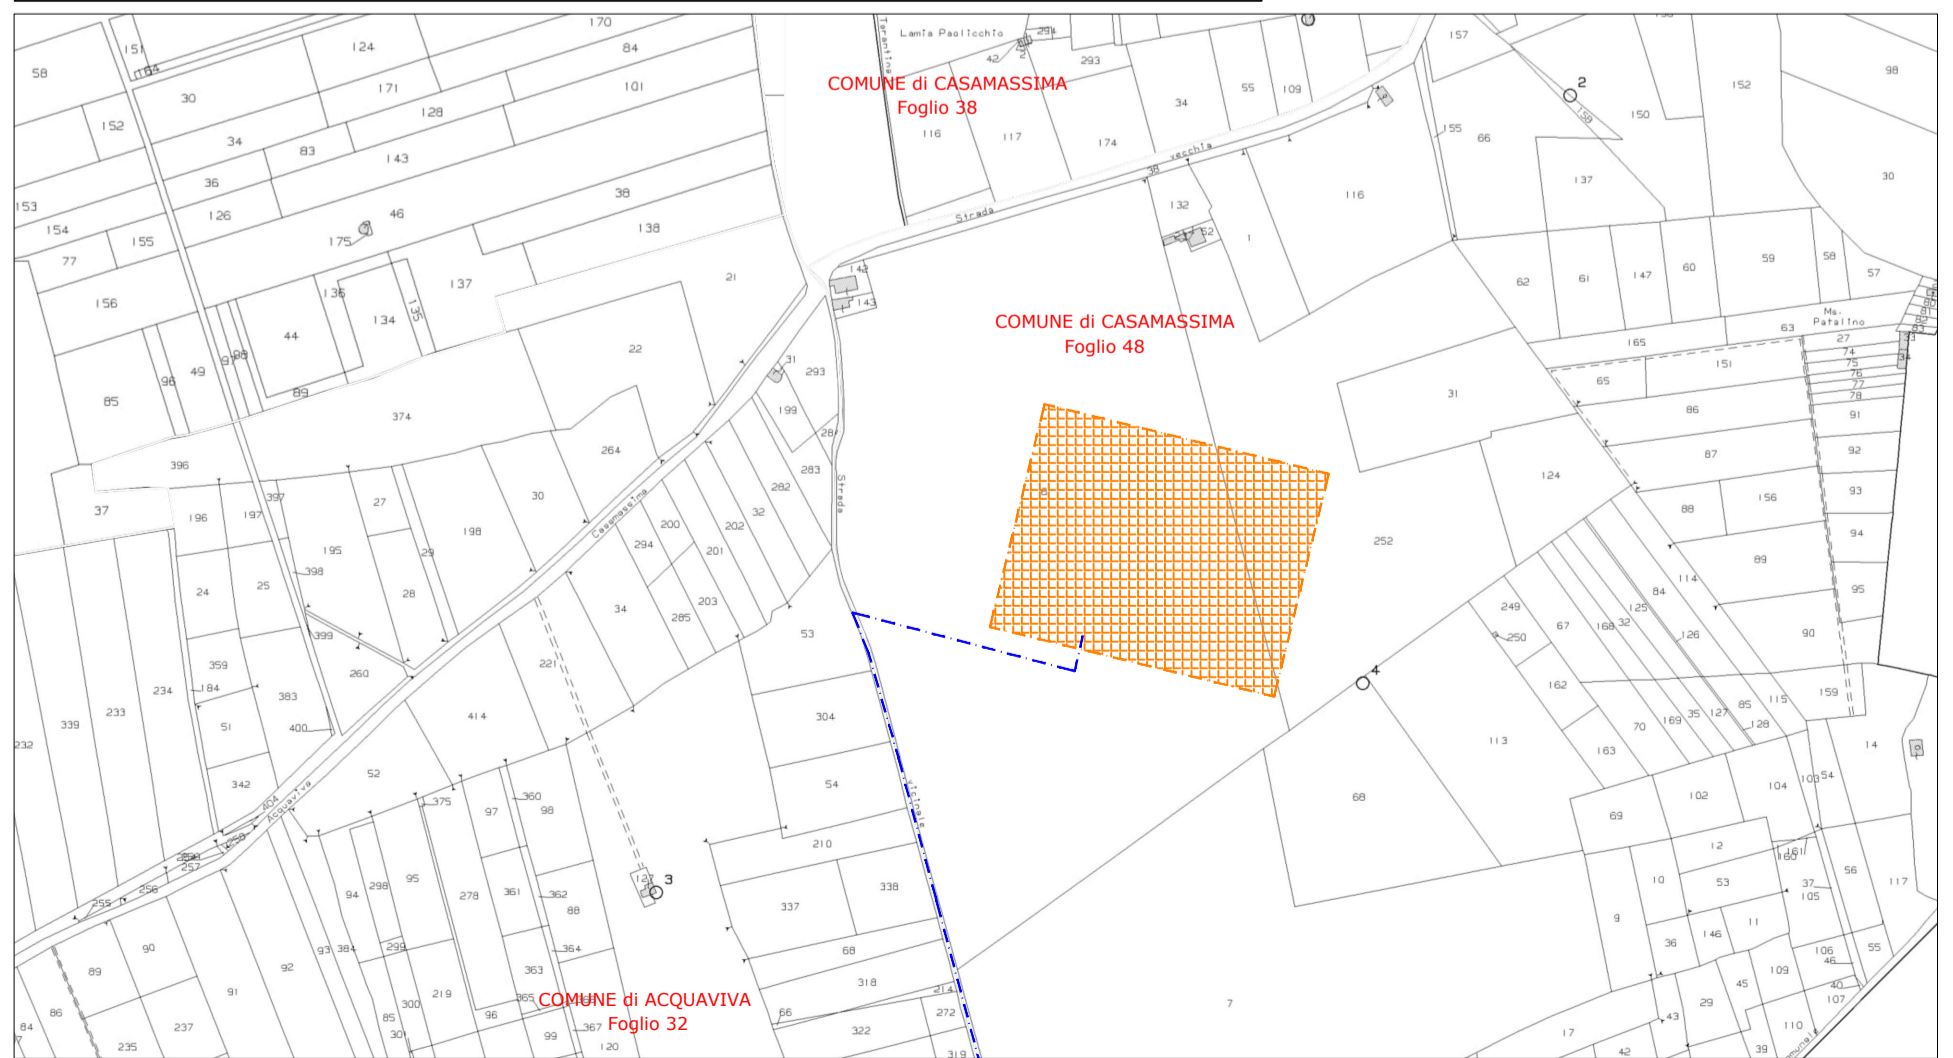

IMPIANTO FOTOVOLTAICO E OPERE DI RETE SU STRALCIO CATASTALE - SCALA DI RIPRODUZIONE 1:7.500

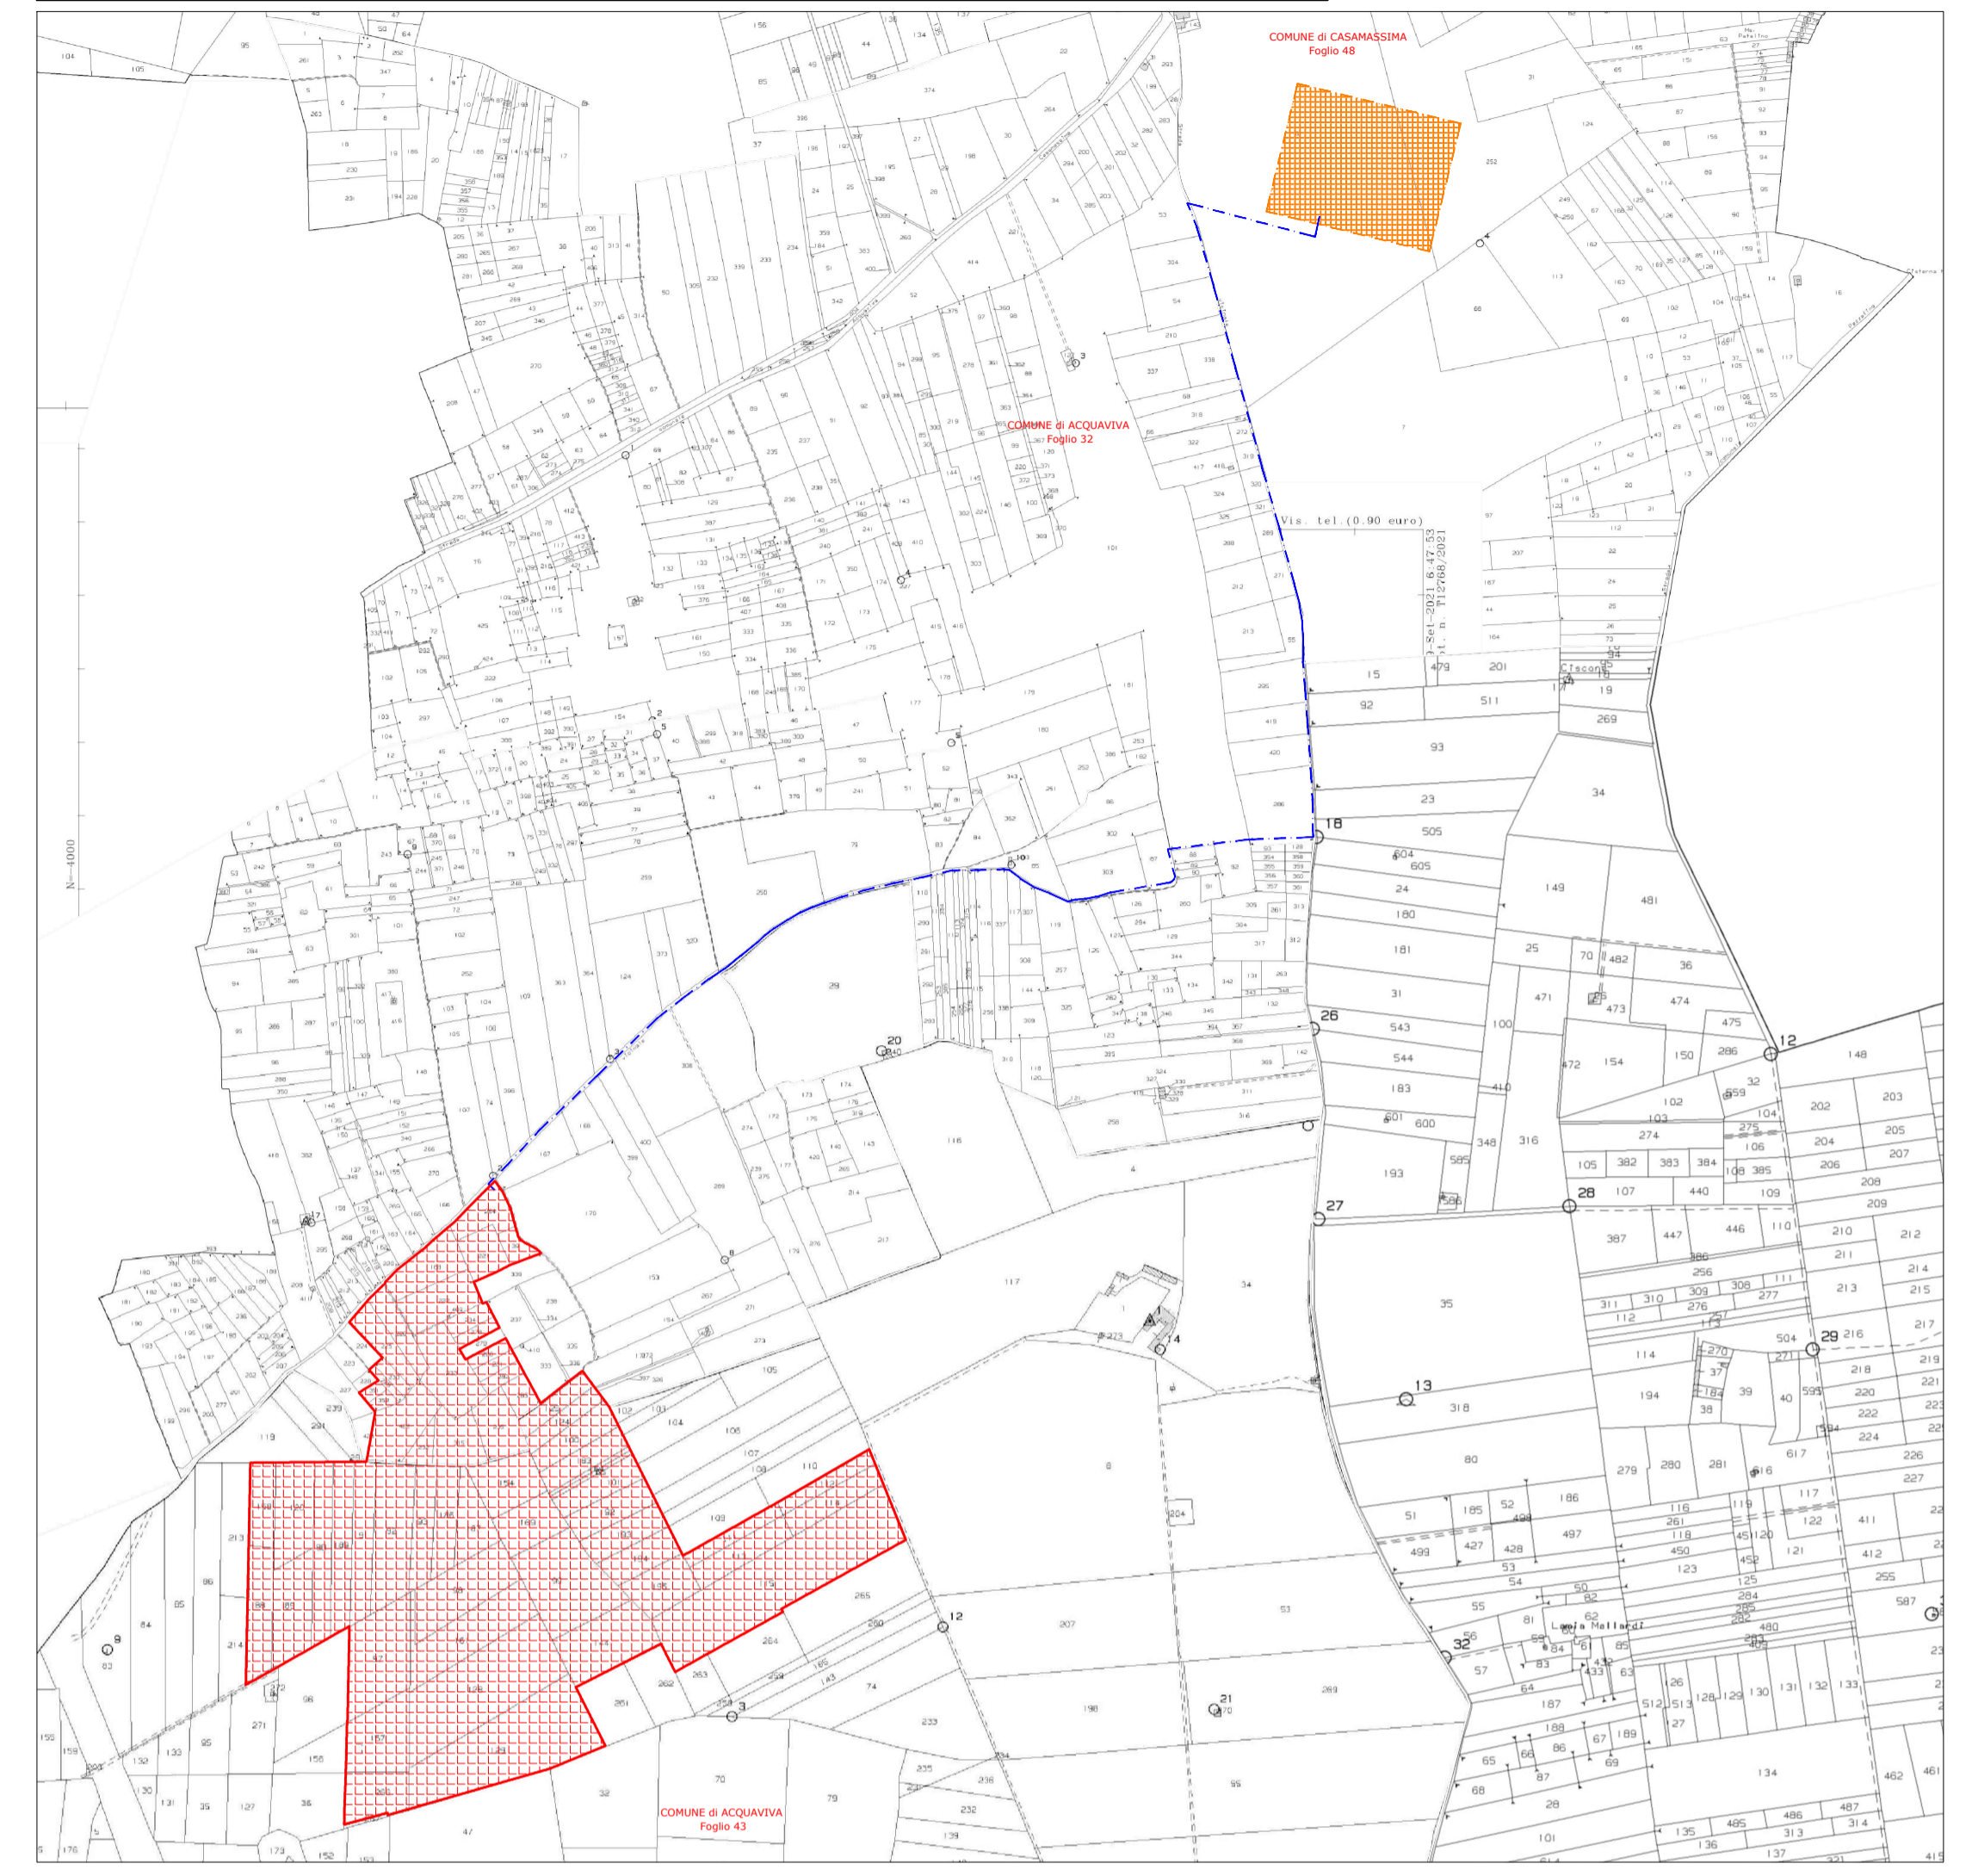

LEGENDA

- Cabina di Parallelo
- Control Room
- Stoccaggio Batterie di Accumulo
- Tracker Monoassiale
- Cavidotto Interrato MT 36 kV
- Cavidotto Interrato BT
- Cavidotto Interrato BT+MT
- Raccordi Aerei AT
- Limiti Catastali Nuova S.E. Terna S.p.A.
- Strada di Accesso per i Proprietari dei Fondi
- Limiti Catastali Impianto Fotovoltaico
- Recinzione Perimetrale Impianto Fotovoltaico
- Mitigazione Perimetrale Impianto Fotovoltaico
- SC-1-H Cancelli di Ingresso Automatico
- Viabilità Impianto FV di Nuova Realizzazione
- Power Station
- Fascia di Rispetto Linea Elettrica



COMUNE DI ACQUAVIVA DELLE FONTI



CITTA' METROPOLITANA DI BARI



REGIONE PUGLIA

REALIZZAZIONE DI UN IMPIANTO AGROVOLTAICO CONNESSO ALLA RETE ED INTEGRATO CON UN SISTEMA DI ACCUMULO DELLA POTENZA DI PICCO PARI A 33.496,32 kW E POTENZA IN IMMISSIONE PARI A 45.000,00 kW

Denominazione Impianto:		IMPIANTO ACQUAVIVA 1			
Ubicazione:		Comune di Acquaviva delle Fonti (BA) Contrada Borgo - Strada Vicinale Montevella			
ELABORATO 022303		LAYOUT DELL'IMPIANTO SU STRALCIO DI MAPPA CATASTALE			
Cod. Doc. ACQ21_022303_D					
 ATOM S.p.A. Project - Commissioning - Consulting Via S. Maria Maddalena, 20 00187 ROMA, Italy P.IVA 02090920009		Scale: Veri Data: 17/01/2022 PROGETTO: <input type="checkbox"/> VERIFICA: <input checked="" type="checkbox"/> APPROVAZIONE: <input type="checkbox"/>			
Richiedente: CCEN ACQUAVIVA S.p.A. Piazza Mihail Voronov, 8 70100 Bari Provincia di Bari P.IVA 0315110216 ITALY		Tecnico: Dott. Ing. Luca Ferraroli Pompe iscritto al n. A34 dell'Albo dell'Ordine degli Ingegneri della Provincia di Fermo			
Revisione	Data	Descrizione	Revista	Approvato	Autografo
01	17/01/2022	Progetto Definitivo	F.P.L.	F.P.L.	F.P.L.
02					
03					
04					

Tecnico:
Dott. Ing. Luca Ferraroli Pompe



Richiedente:
CCEN ACQUAVIVA S.p.A.

