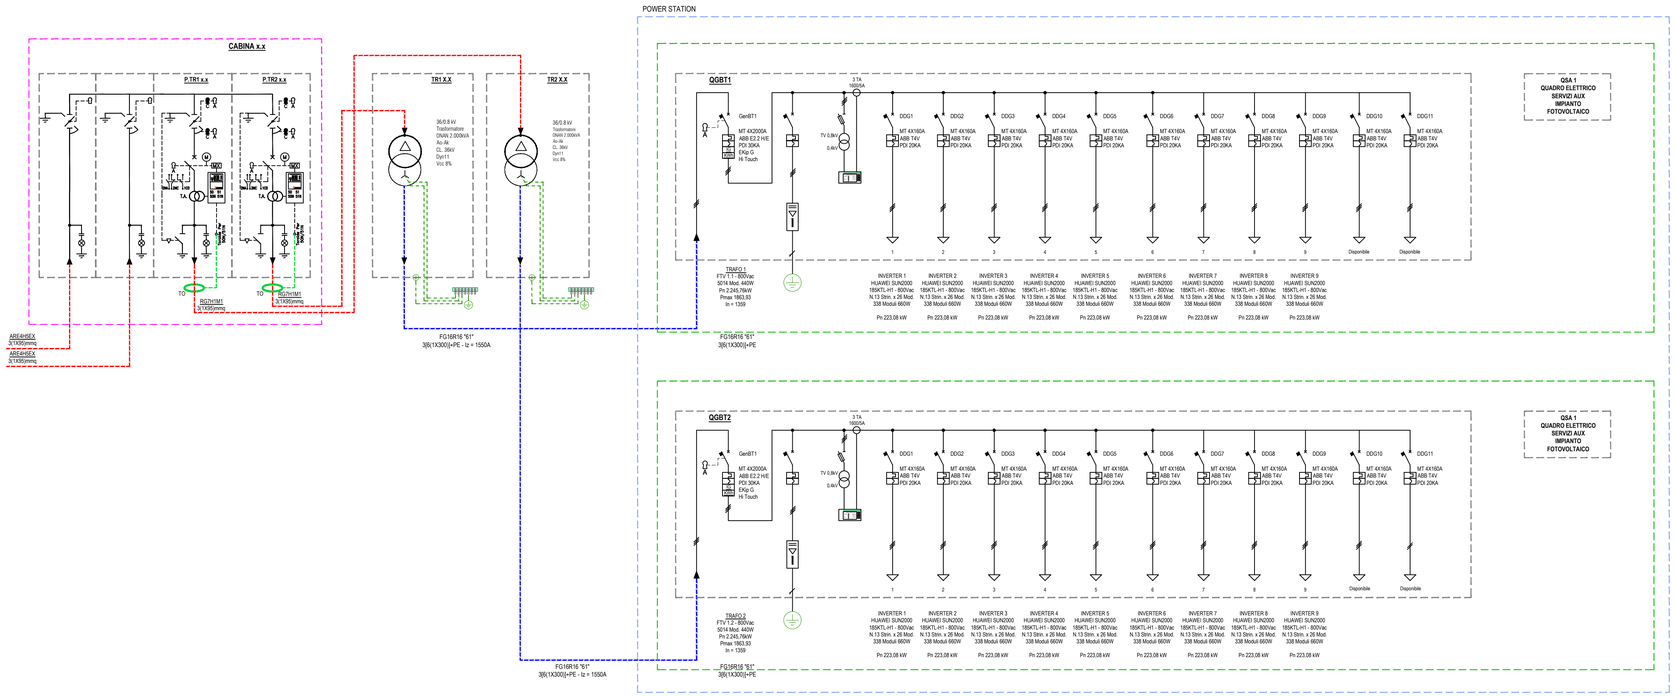

QMT CABINA CONSEGNA MT UTENTE
SCALA 1:20
(TIPICO)

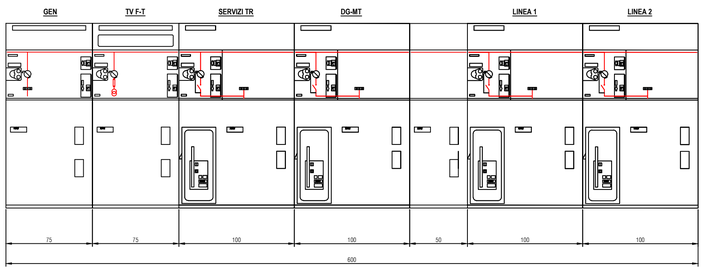

QMT CABINA TRASFORMAZIONE MT/BT
SCALA 1:20
(TIPICO)

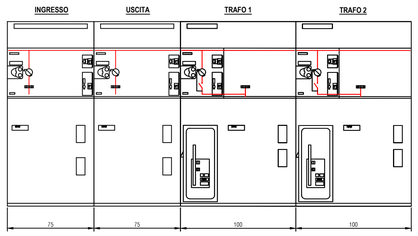

SOTTOCAMPO 1

POWER STATION	TRAFO TR1 Numero di Inverter in Parallelo	TRAFO TR2 Numero di Inverter in Parallelo	Conformazione Stringhe TR1 (*)	Conformazione Stringhe TR2 (*)
PS1	9	9	9 Invx13 Str.	9 Invx13 Str.
PS2	9	9	9 Invx13 Str.	9 Invx13 Str.
PS3	9	9	9 Invx13 Str.	9 Invx13 Str.
PS4	9	9	9 Invx13 Str.	9 Invx13 Str.

(*) Tutte le Stringhe sono da 26 Moduli

SOTTOCAMPO 2

POWER STATION	TRAFO TR1 Numero di Inverter in Parallelo	TRAFO TR2 Numero di Inverter in Parallelo	Conformazione Stringhe TR1	Conformazione Stringhe TR2
PS5	9	9	9 Invx13 Str.	9 Invx13 Str.
PS6	9	9	9 Invx13 Str.	9 Invx13 Str.
PS7	8	8	8 Invx13 Str.	8 Invx13 Str.
PS8	11	11	7 Invx13 Str. 1 Invx14 Str.	7 Invx13 Str. 1 Invx14 Str.
PS9	5	5	5 Invx13 Str.	5 Invx13 Str.

(*) Tutte le Stringhe sono da 26 Moduli

QBT QUADRO GENERALE DI BT
SCALA 1:20
(TIPICO)

QBT QUADRO GENERALE DI BT - SOLUZIONE PRUDENZIALE
SCALA 1:20
(TIPICO)

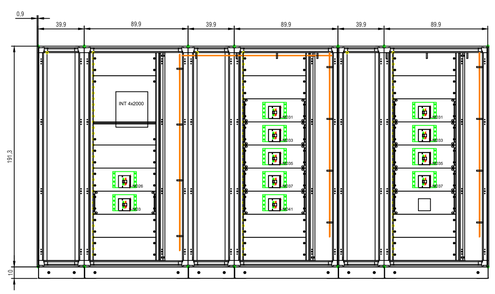

COMUNE DI ACQUAVIVA DELLE FONTI

CITTA' METROPOLITANA DI BARI

REGIONE PUGLIA

REALIZZAZIONE DI UN IMPIANTO AGROVOLTAICO CONNESSO ALLA RETE ED INTEGRATO CON UN SISTEMA DI ACCUMULO DELLA POTENZA DI PICCO PARI A 33.496,32 kW E POTENZA IN IMMISSIONE PARI A 45.000,00 kW

Denominazione Impianto:
IMPIANTO ACQUAVIVA 1

Ubicazione:
Comune di Acquaviva delle Fonti (BA)
Contrada Borgo - Strada Vicinale Montevella

ELABORATO
023101

Cod. Doc.:
ACQ21_023101_D

SCHEMA ELETTRICO POWER STATION

ATOM S.r.l.
Project - Commissioning - Consulting
Via di Villa Pepoli, 23
00153 ROMA - Italy
P.Iva 02907090308

Scala: Varie
Data: 17/01/2022
PROGETTO: PRELIMINARE ☐ DEFINITIVO ☒ ESECUTIVO ☐

Richiedente:
CCEN ACQUAVIVA S.r.l.
Piazza Walther Von Vogelweide, 8
39100 Bolzano
Provincia di Bolzano
P.IVA 03115710216
ITALY

Tecnici:
Dott. Ing. Luca Ferracuti Pompa
Iscritto al n. A344 dell'Albo dell'Ordine degli Ingegneri della Provincia di Fermo

Revisione	Data	Descrizione	Redatto	Approvato	Autorizzato
01	17/01/2022	Progetto Definitivo	F.P.L.	F.P.L.	F.P.L.
02					
03					
04					

Il Tecnico:
Dott. Ing. Luca Ferracuti Pompa

Il Richiedente:
CCEN ACQUAVIVA S.r.l.