




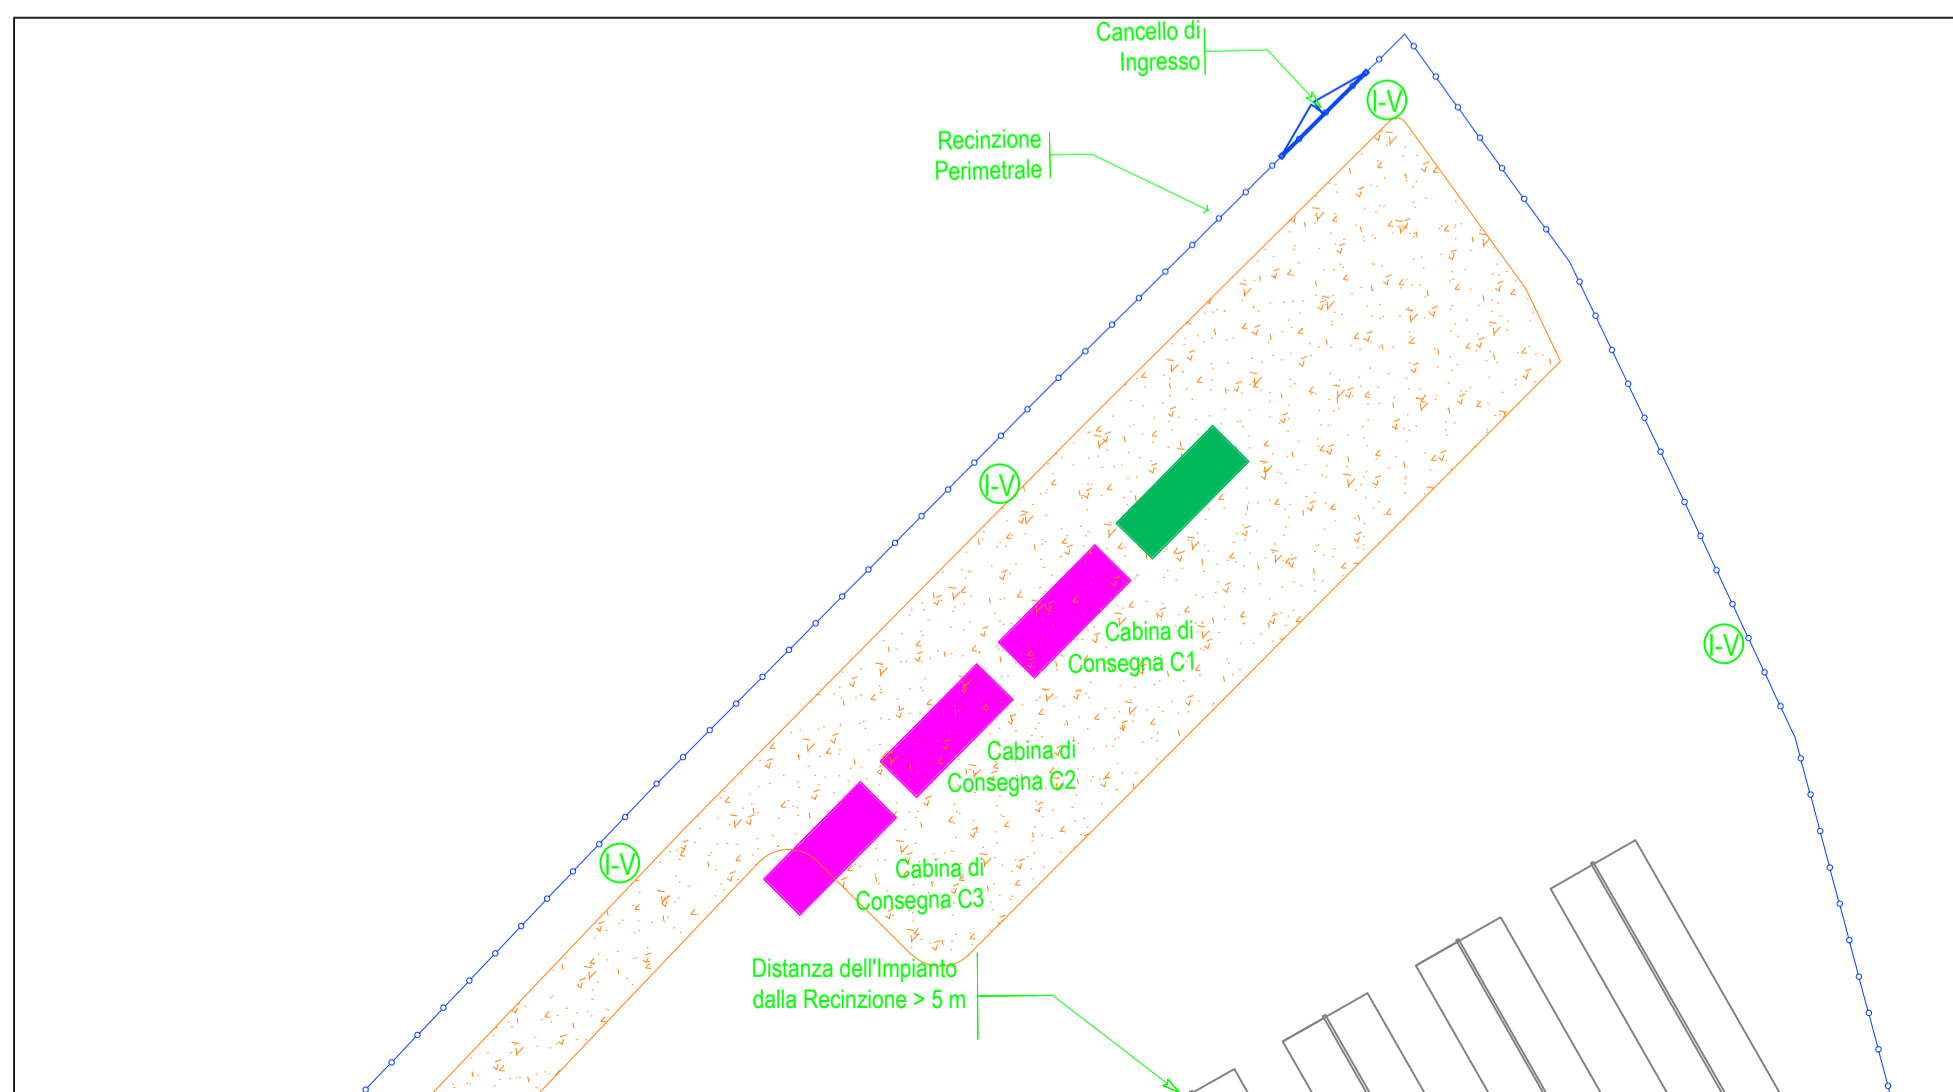

NUOVA S.E. TERNA SU STRALCIO DI ORTOFOTO - SCALA DI RIPRODUZIONE 1:250

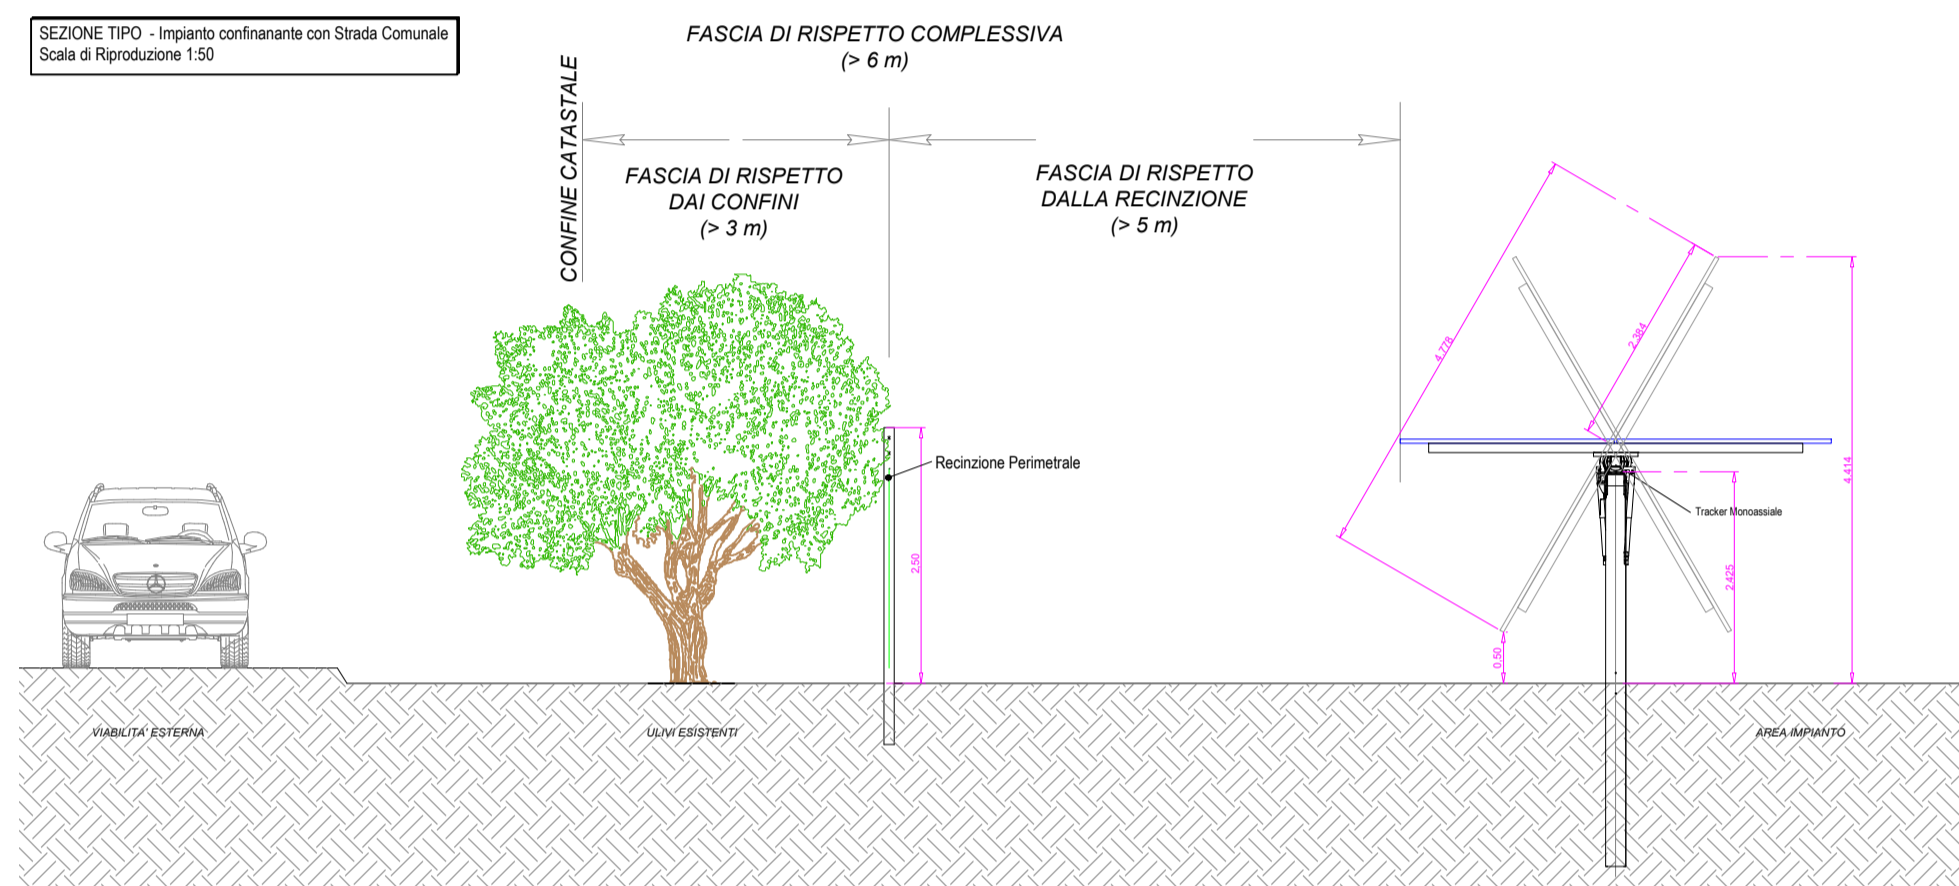

PARTICOLARE ILLUMINAZIONE E VIDEOSORVEGLIANZA
Scala di Riproduzione 1:50

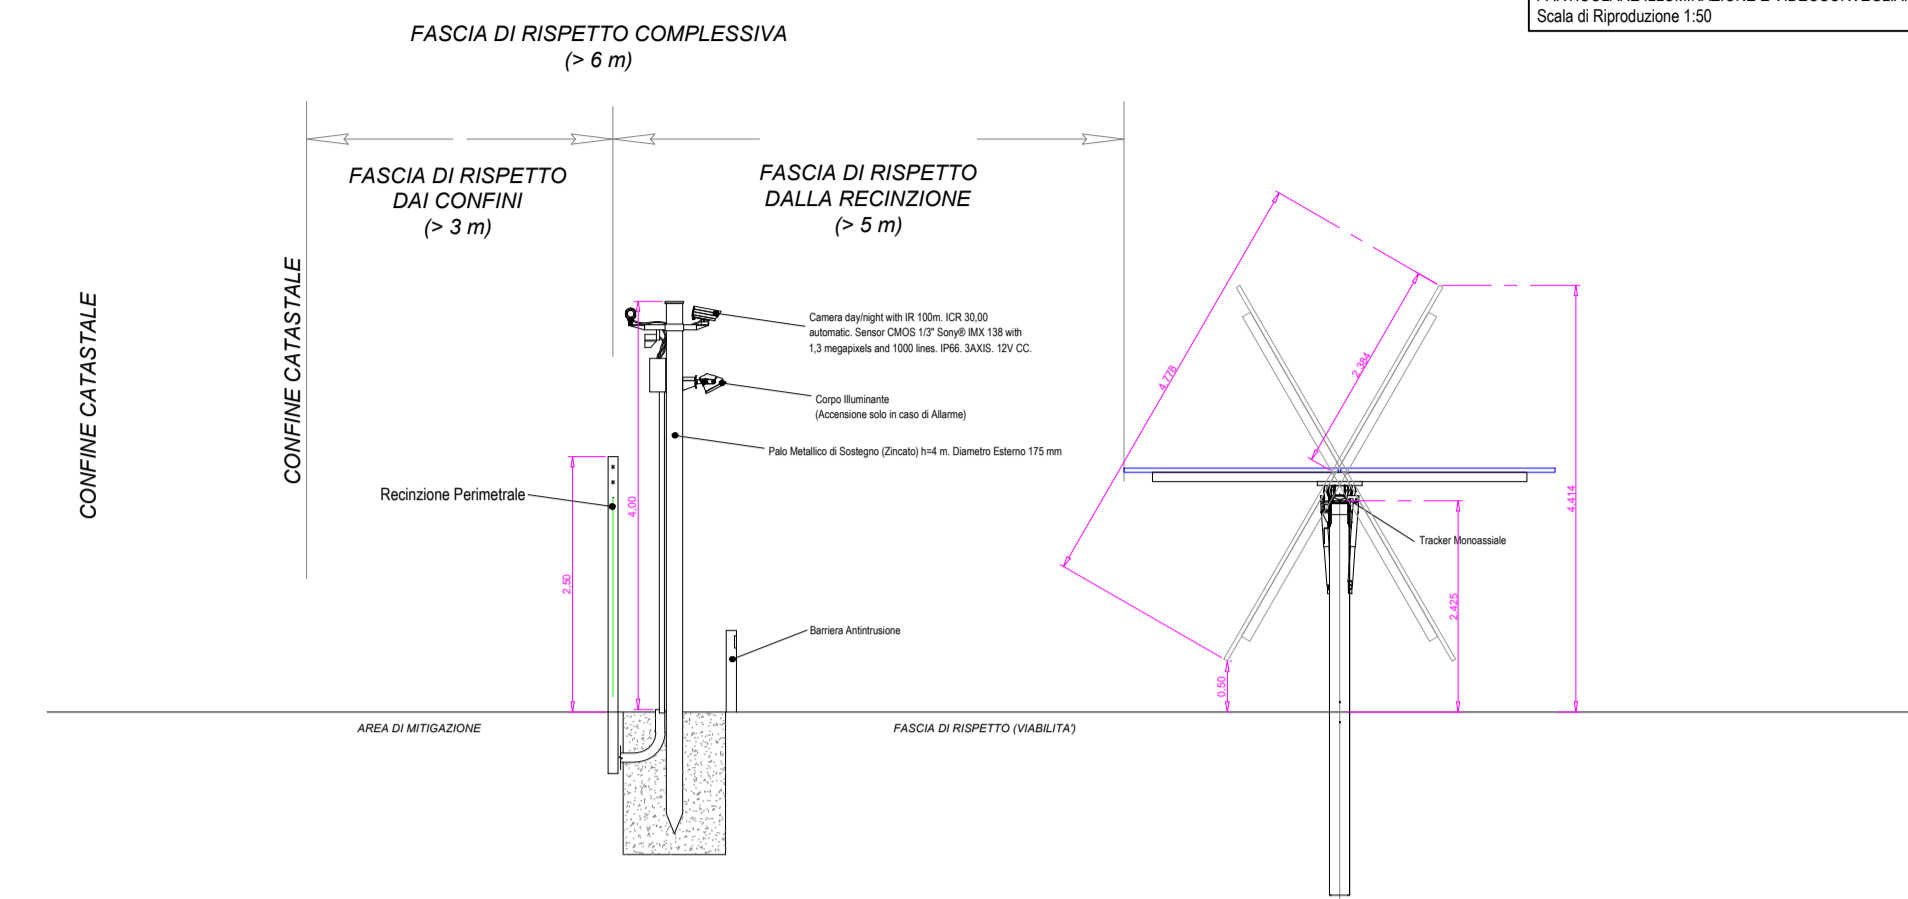

LEGENDA

- Cabina di Consegna
- Control Room
- Stoccaggio Batterie di Accumulo
- Tracker Monoassiale
- Cavidotto Interrato MT 36 kV
- Cavidotto Interrato BT
- Cavidotto Interrato BT+MT
- Raccordi Aerei AT
- Limiti Catastali Nuova S.E. Terna S.p.A.
- Limiti Catastali Impianto Fotovoltaico
- Recinzione Perimetrale Impianto Fotovoltaico
- Mitigazione Perimetrale Impianto Fotovoltaico
- SC-1-I1 Cancelli di Ingresso Automatico
- Viabilità Impianto FV di Nuova Realizzazione
- Power Station



COMUNE DI ACQUAVIVA DELLE FONTI



CITTA' METROPOLITANA DI BARI



REGIONE PUGLIA

REALIZZAZIONE DI UN IMPIANTO AGROVOLTAICO CONNESSO ALLA RETE ED INTEGRATO CON UN SISTEMA DI ACCUMULO DELLA POTENZA DI PICCO PARI A 33.496,32 kW E POTENZA IN IMMISSIONE PARI A 45.000,00 kW

Denominazione Impianto:		IMPIANTO ACQUAVIVA 1	
Ubicazione:		Comune di Acquaviva delle Fonti (BA) Contrada Borgo - Strada Vicinale Montevella	
ELABORATO 023500	Cod. Doc. ACQ21_023500_D	PARTICOLARI ILLUMINAZIONE E VIDEOSORVEGLIANZA	
	ATOM S.p.A. Project - Commissioning - Consulting Via S. Maria Maddalena, 22 00100 ROMA, Italy P. IVA 02907942928	Scale: Veri Data: 17/01/2022	PROGETTO <input type="checkbox"/> APPROVATO <input checked="" type="checkbox"/> AUTORIZZATO
Richiedente: CCEN ACQUAVIVA s.p.a. Piazza Matteotti n. 10 - 70021 Acquaviva delle Fonti (BA)		Tecnico: Dott. Ing. Luca Ferraroli Pompa iscritto al n. 4344 dell'Albo dell'Ordine degli Ingegneri della Provincia di Fermo	

Revisione	Data	Descrizione	Redatto	Approvato	Autore
01	17/01/2022	Progetto Definitivo	F.P.L.	F.P.L.	F.P.L.
02					
03					
04					

Tecnico:
Dott. Ing. Luca Ferraroli Pompa



Richiedente:
CCEN ACQUAVIVA S.p.A.

