



# COMUNE DI ACQUAVIVA DELLE FONTI

CITTA' METROPOLITANA  
DI BARI



REGIONE PUGLIA



## REALIZZAZIONE DI UN IMPIANTO AGROVOLTAICO CONNESSO ALLA RETE ED INTEGRATO CON UN SISTEMA DI ACCUMULO DELLA POTENZA DI PICCO PARI A 33.496,32 kW E POTENZA IN IMMISSIONE PARI A 45.000,00 kW

Denominazione Impianto:

**IMPIANTO ACQUAVIVA 1**

Ubicazione:

Comune di Acquaviva delle Fonti (BA)  
Contrada Borgo - Strada Vicinale Montevella

**ELABORATO  
029000**

Cod. Doc.:  
ACQ21\_029000\_R

**PIANO PARTICELLARE PROGETTO CAVIDOTTO INTERRATO MT  
E SOTTOSTAZIONE ELETTRICA TERNA S.P.A.**



**ATOM S.R.L.**  
**Project - Commissioning - Consulting**  
Via di Villa Pepoli, 23  
00153 ROMA - Italy  
P.Iva 02907090308

Scala: --

**PROGETTO**

Data:  
**17/01/2022**

PRELIMINARE



DEFINITIVO



AS BUILT



Richiedente:

**CCEN ACQUAVIVA s.r.l.**  
Piazza Walther Von Vogelweide, 8  
39100 Bolzano (BZ)  
P.IVA 03115710216

Tecnici e Professionisti:

*Ing. Luca Ferracuti Pompa:*  
*Iscritto al n.A344 dell'Albo dell'Ordine*  
*degli Ingegneri della Provincia di Fermo*

Revisione	Data	Descrizione	Redatto	Approvato	Autorizzato
01	17/01/2022	Progetto Definitivo	F.P.L.	F.P.L.	F.P.L.
02					
03					
04					

Il Tecnico:  
Dott. Ing. Luca Ferracuti Pompa



Il Richiedente:  
**CCEN ACQUAVIVA S.r.l.**

ELABORATO 029000	<b>COMUNE di ACQUAVIVA DELLE FONTI</b> CITTA' METROPOLITANA di BARI	Rev.: 01/22
	<i>PROGETTO DEFINITIVO</i> <b>REALIZZAZIONE DI UN IMPIANTO AGROVOLTAICO CONNESSO ALLA RETE ED INTEGRATO CON UN SISTEMA DI ACCUMULO DELLA POTENZA DI PICCO PARI A 33.496,32 kW E POTENZA IN IMMISSIONE PARI A 45.000,00 kW</b>	Data: 17/01/2022
	<b>PIANO PARTICELLARE PROGETTO CAVIDOTTO INTERRATO MT E SOTTOSTAZIONE ELETTRICA TERNA S.P.A.</b>	Pagina 2 di 2

## 1. OGGETTO

Il presente documento è redatto quale allegato alla documentazione relativa all'istanza per il procedimento di Valutazione di Impatto Ambientale ministeriale, ai sensi dell'Art. 23 del D. Lgs. 152/06, finalizzata all'ottenimento dell'Autorizzazione Unica per la costruzione e l'esercizio in conformità alle vigenti disposizioni di legge di un **IMPIANTO AGROVOLTAICO** costituito da:

- un generatore di energia elettrica da fonte rinnovabile solare di potenza di picco pari a **33.496,32 kW** e potenza massima in immissione pari **45.000,00 kW** (grid-connected);
- un sistema colturale diversificato che prevede la coltivazione di **Olivo e Vite**, per la produzione di oliva da olio e uva da tavola;
- un elettrodotto interrato in alta tensione a **36 kV** con tracciato di lunghezza pari a circa **2,5 km**.

da realizzarsi nel Comune di **Acquaviva delle Fonti (BA)** in **Contrada Borgo - Strada Vicinale Montevella**.

L'energia elettrica prodotta sarà riversata completamente in rete con allaccio a 36 kV alla Rete Elettrica Nazionale del distributore **Terna S.p.A.** in ragione del progetto di connessione identificato con codice pratica n. **202100439**, la cui soluzione tecnica minima generale (STMG) prevede che la centrale venga collegata in antenna su una nuova Stazione Elettrica (SE) di Trasformazione della RTN a 380/150/36 kV da inserire in entra – esce alla linea RTN a 380 kV "Andria – Brindisi Sud ST". Il collegamento avverrà per mezzo di un nuovo Satellite 150/36 kV.

Il Produttore e Soggetto Responsabile è la Società **CCEN ACQUAVIVA S.r.l.**, la quale dispone dell'autorizzazione all'utilizzo dell'area su cui sorgerà l'impianto in oggetto, la cui denominazione è "**ACQUAVIVA 1**".

Allegati:

- PIANO PARTICELLARE CAVIDOTTO INTERRATO MT
- PIANO PARTICELLARE NUOVA SOTTOSTAZIONE ELETTRICA TERNA S.P.A.

Bolzano, li 17/01/2022

In Fede  
Il Tecnico  
(Dott. Ing. Luca Ferracuti Pompa)  


COMUNE	FOGLIO	PARTICELLA	ha	a	ca	QUALITA'	PROPRIETA'
CASAMASSIMA	48	6	14	46	70	seminativo	BORRACCI GIACOMA
ACQUAVIVA DELLE FONTI	32	286	0	94	0	seminativo	SAVINO DONATO VITO SAVINO MARIO ONOFRIO
		101	7	52	76		vigneto
			5	65	93	SIGNORILE ANNA MARIA	
		87	0	26	91	BARONE VITO PALMIERI ANTONIA	
		303	0	17	16	uliveto	
	38	264	0	36	80	vigneto	TIMEX SRL

**ACQUAVIVA DELLE FONTI**  
**fg. n. 32**




**ACQUAVIVA DELLE FONTI**  
**fg. n. 43**

tracciato cavidotto interrato - tratto non stradale  
scala 1:2000

© Agenzia delle Entrate 2022

© Agenzia delle Entrate 2022

0 75 150 m

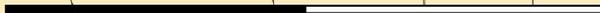

© Agenzia delle Entrate 2022

© Agenzia delle Entrate 2022

COMUNE	FOGLIO	PARTICELLA	ha	a	ca	QUALITA'	PROPRIETA'
CASAMASSIMA	48	6	14	46	70	seminativo	BORRACCI GIACOMA
		252	5	55	21		INDELLI ALESSANDRO (6/48) INDELLI RAFFAELLA (6/48) SAGARRIGA VISCONTI CAMILLA (3/48) SAGARRIGA VISCONTI GABRIELLA (3/48) SAGARRIGA VISCONTI GIAN LUIGI (3/48) SAGARRIGA VISCONTI GIANCARLO (3/48) SAGARRIGA VISCONTI GIANFRANCO (12/48) SAGARRIGA VISCONTI PIA MARIA (12/48)

**CASAMASSIMA**  
**fig. n. 48**


6


252

area di progetto nuova SE Terna S.p.A.  
scala 1:4000

0 150 300 m



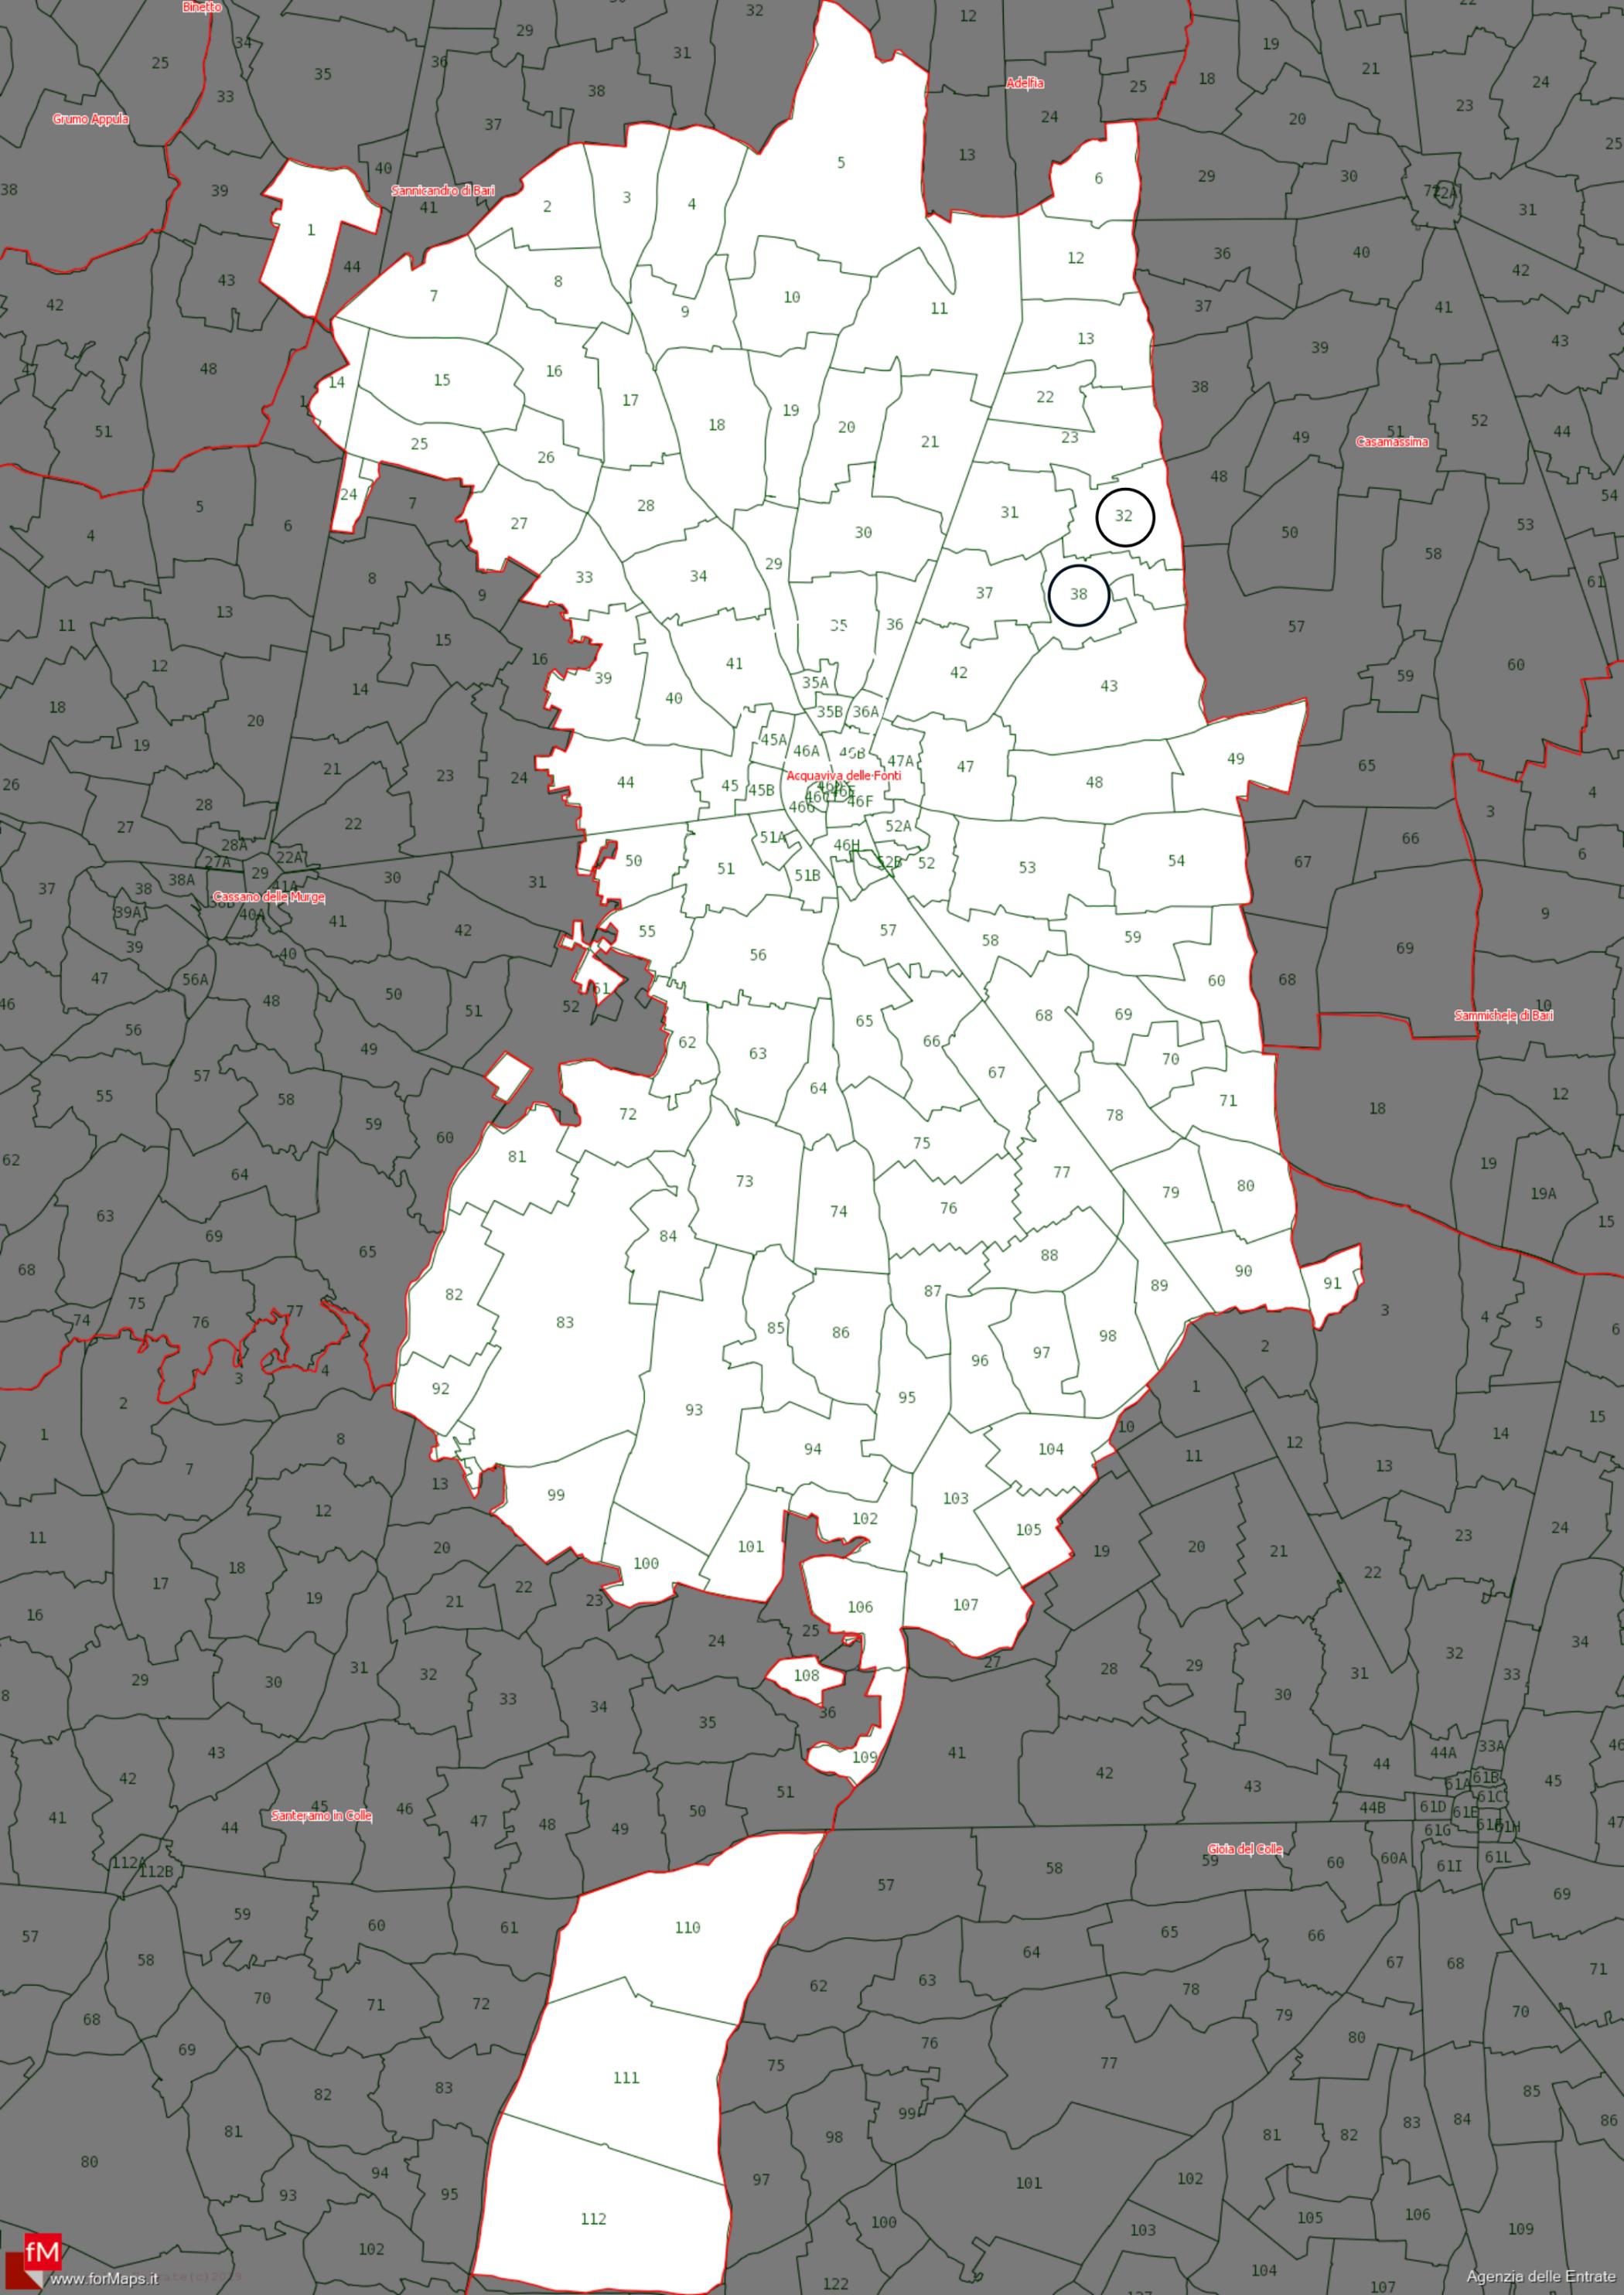

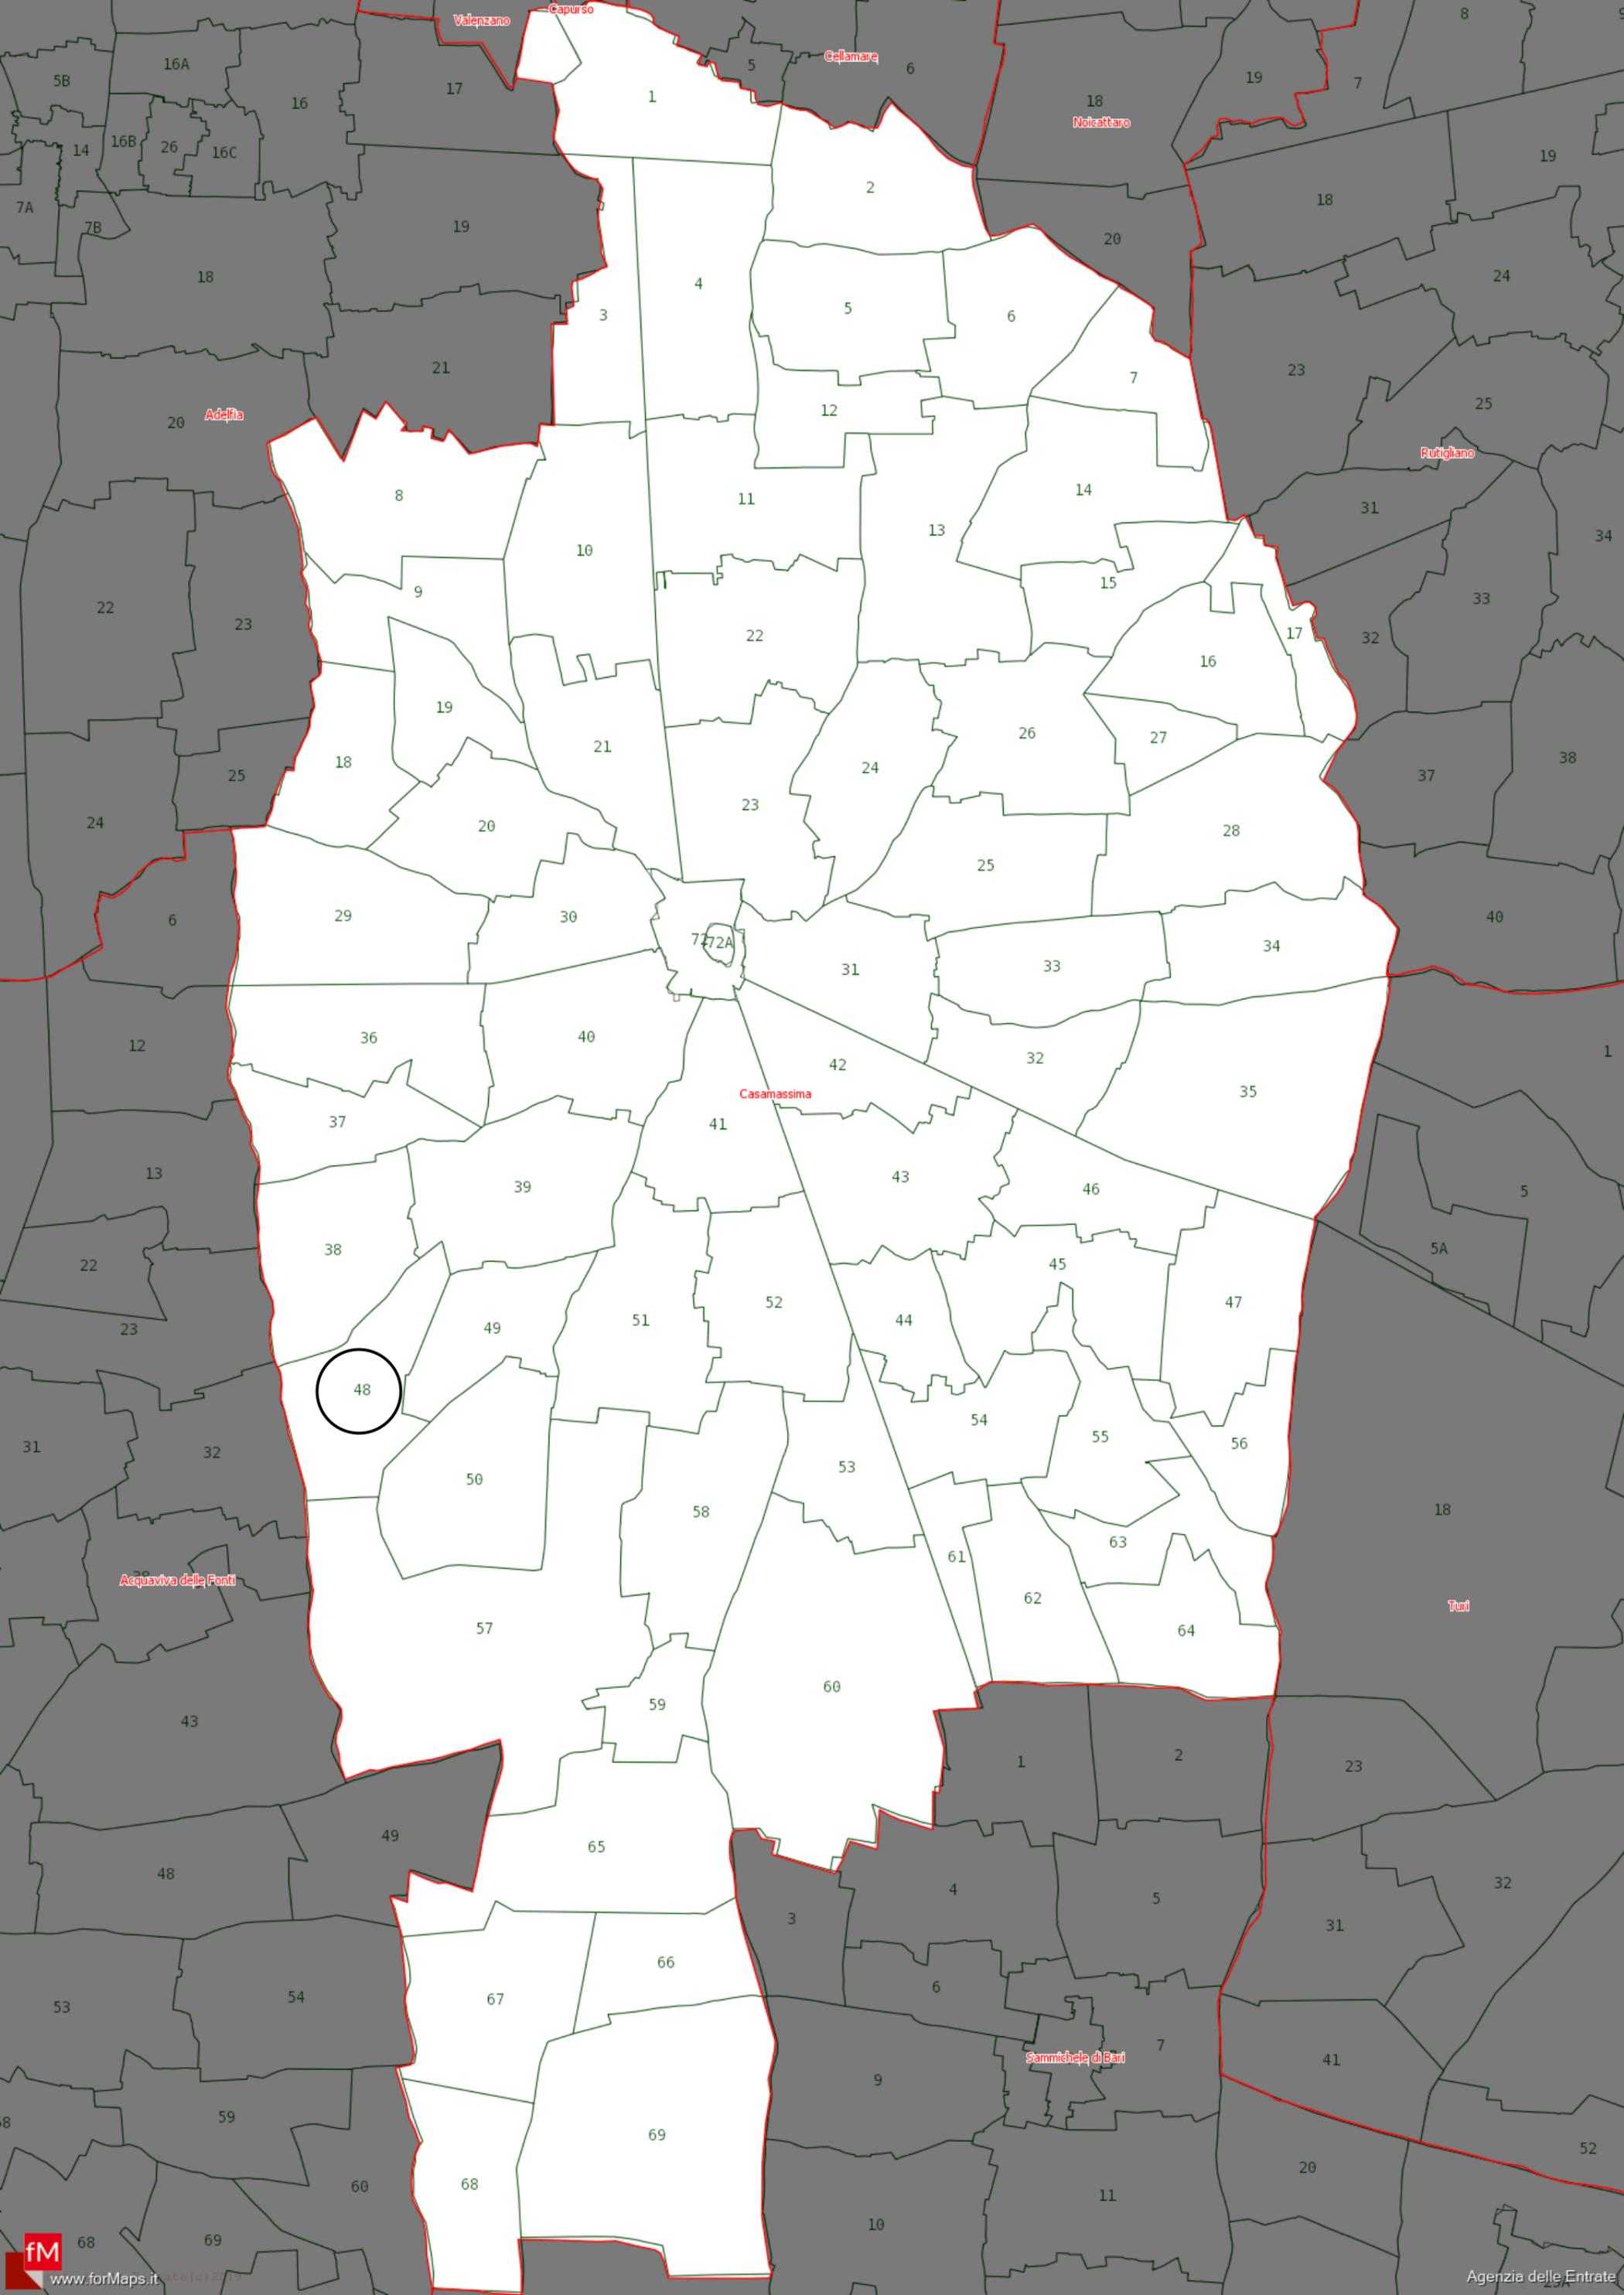

Valenzano

Capurso

Cellamare

Noicattaro

Rutigliano

Casamassima

Acquaviva delle Fonti

Sammichele di Bari

48

7472A