





Inquadramento amministrativo

DATI DI ORIENTAMENTO E MODULO DI DEFORMAZIONE LINEARE AL CENTRO DEGLI ELEMENTI

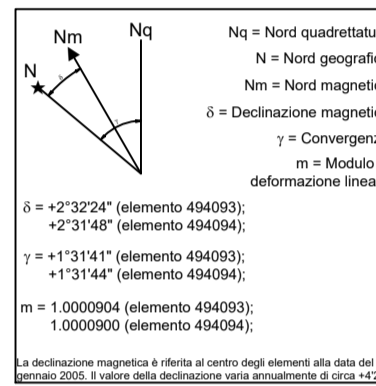

QUADRO D'UNIONE 1:50.000

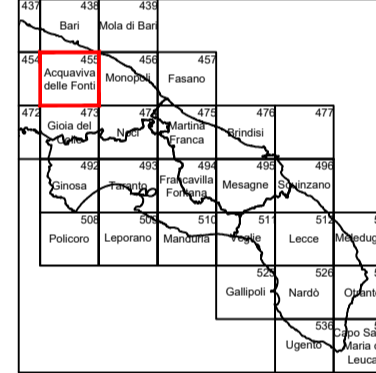

Quadro d'unione CTR Puglia 5k

POSIZIONE DELL'ELEMENTO NEL FOGLIO 455

4	1	4	1	4	1	4	1
3	2	3	2	3	2	3	2
4	1	4	1	4	1	4	1
3	2	3	2	3	2	3	2
4	1	4	1	4	1	4	1
3	2	3	2	3	2	3	2
4	1	4	1	4	1	4	1
3	2	3	2	3	2	3	2


QUADRO D'UNIONE DEGLI ELEMENTI LIMITROFI

455022 MASSERIA SANT'ANDREA	455033 LIGORIO DELL'ACCIPIRETE	455032 CASATO MANZARI	455043 CASAMASSIMA
455001 CASATO CICCOVAVICO	455074 MASSERIA MEMOLA	455071 MASSERIA DONNA CHARINA	455084 SPADAPACCIO
455062 MASSERIA GUERRAPEDIA	455073 CASATO POMPA	455072 MASSERIA DELLE MONACHE	455083 MASSERIA SPECCHIONE
455101 CASATO DE BELLIS	455114 ACQUAVIVA DELLE FONTI	455111 MASSERIA MOFFETTA	455124 SANTAMICHELE DI BARI


INQUADRAMENTO AREA DI PROGETTO NUOVA S.E. TERNA SU STRALCIO DI ORTOFOTO AGEA 2019 - SCALA DI RIPRODUZIONE 1:4000



INQUADRAMENTO AREA DI PROGETTO NUOVA S.E. TERNA SU STRALCIO DI CTR PUGLIA 5k - SCALA DI RIPRODUZIONE 1:4000

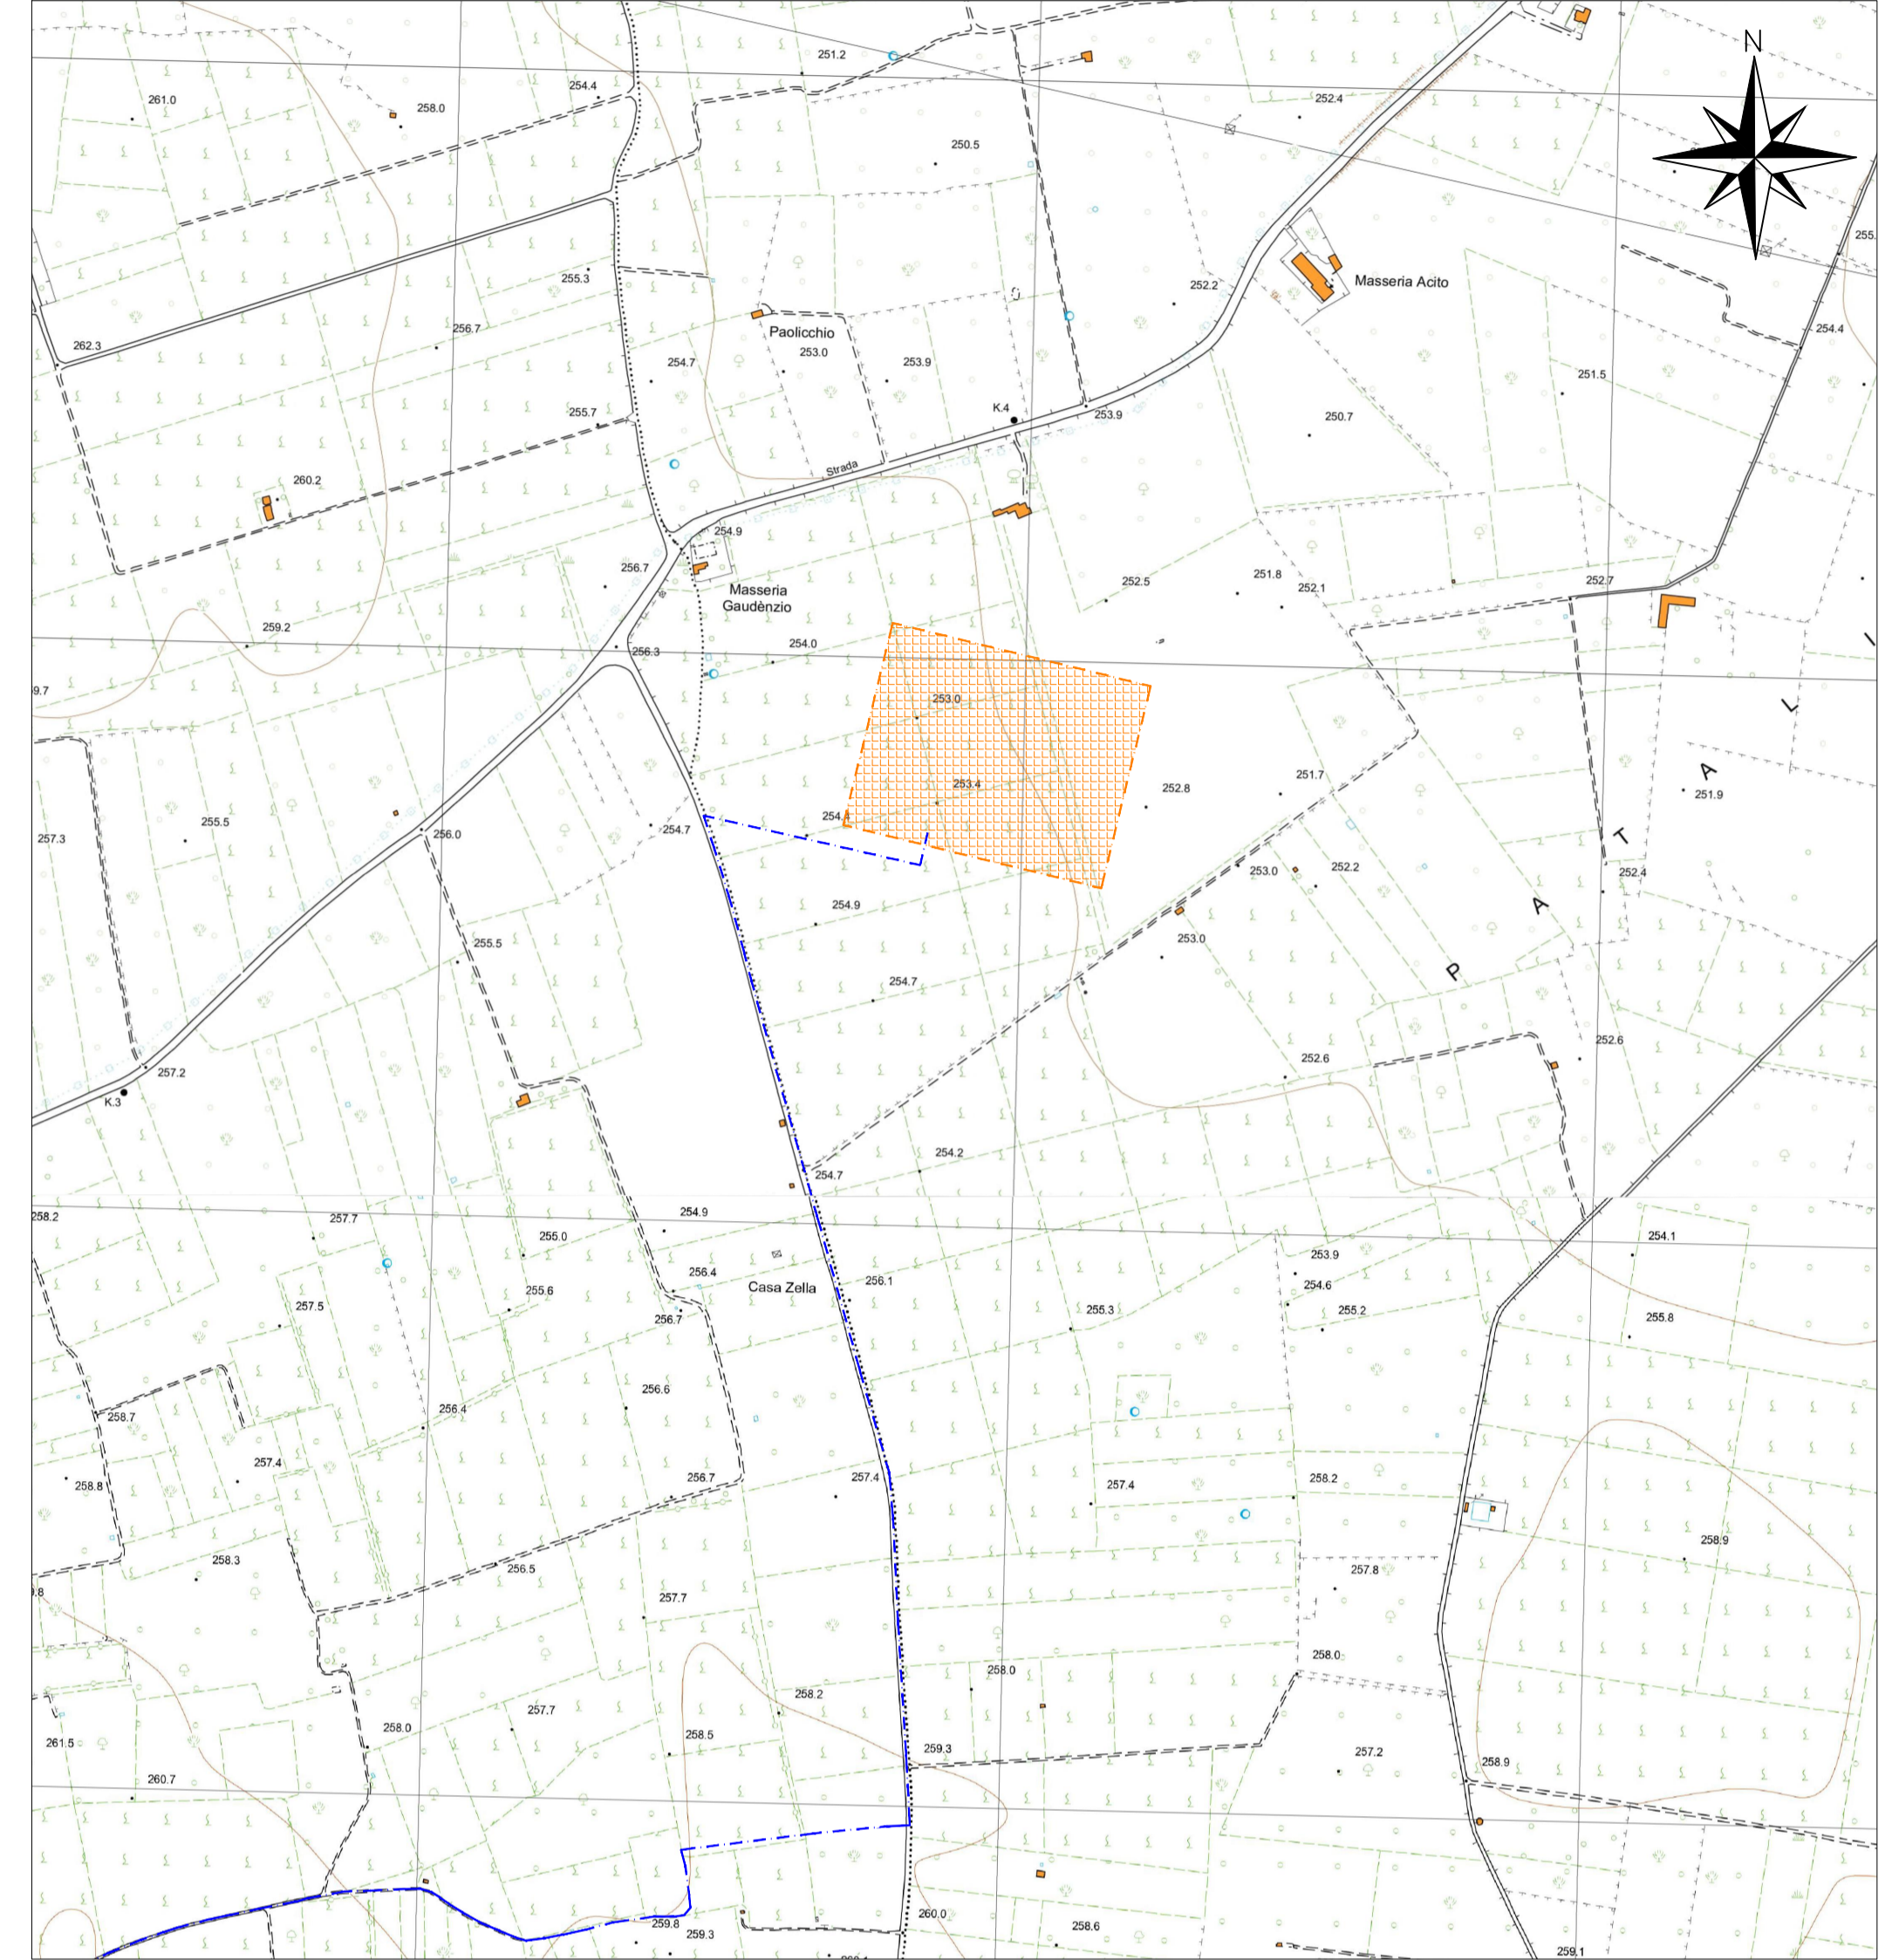

INQUADRAMENTO AREA DI PROGETTO NUOVA S.E. TERNA SU STRALCIO DI MAPPA CATASTALE AGENZIA DELLE ENTRATE - SCALA DI RIPRODUZIONE 1:2000

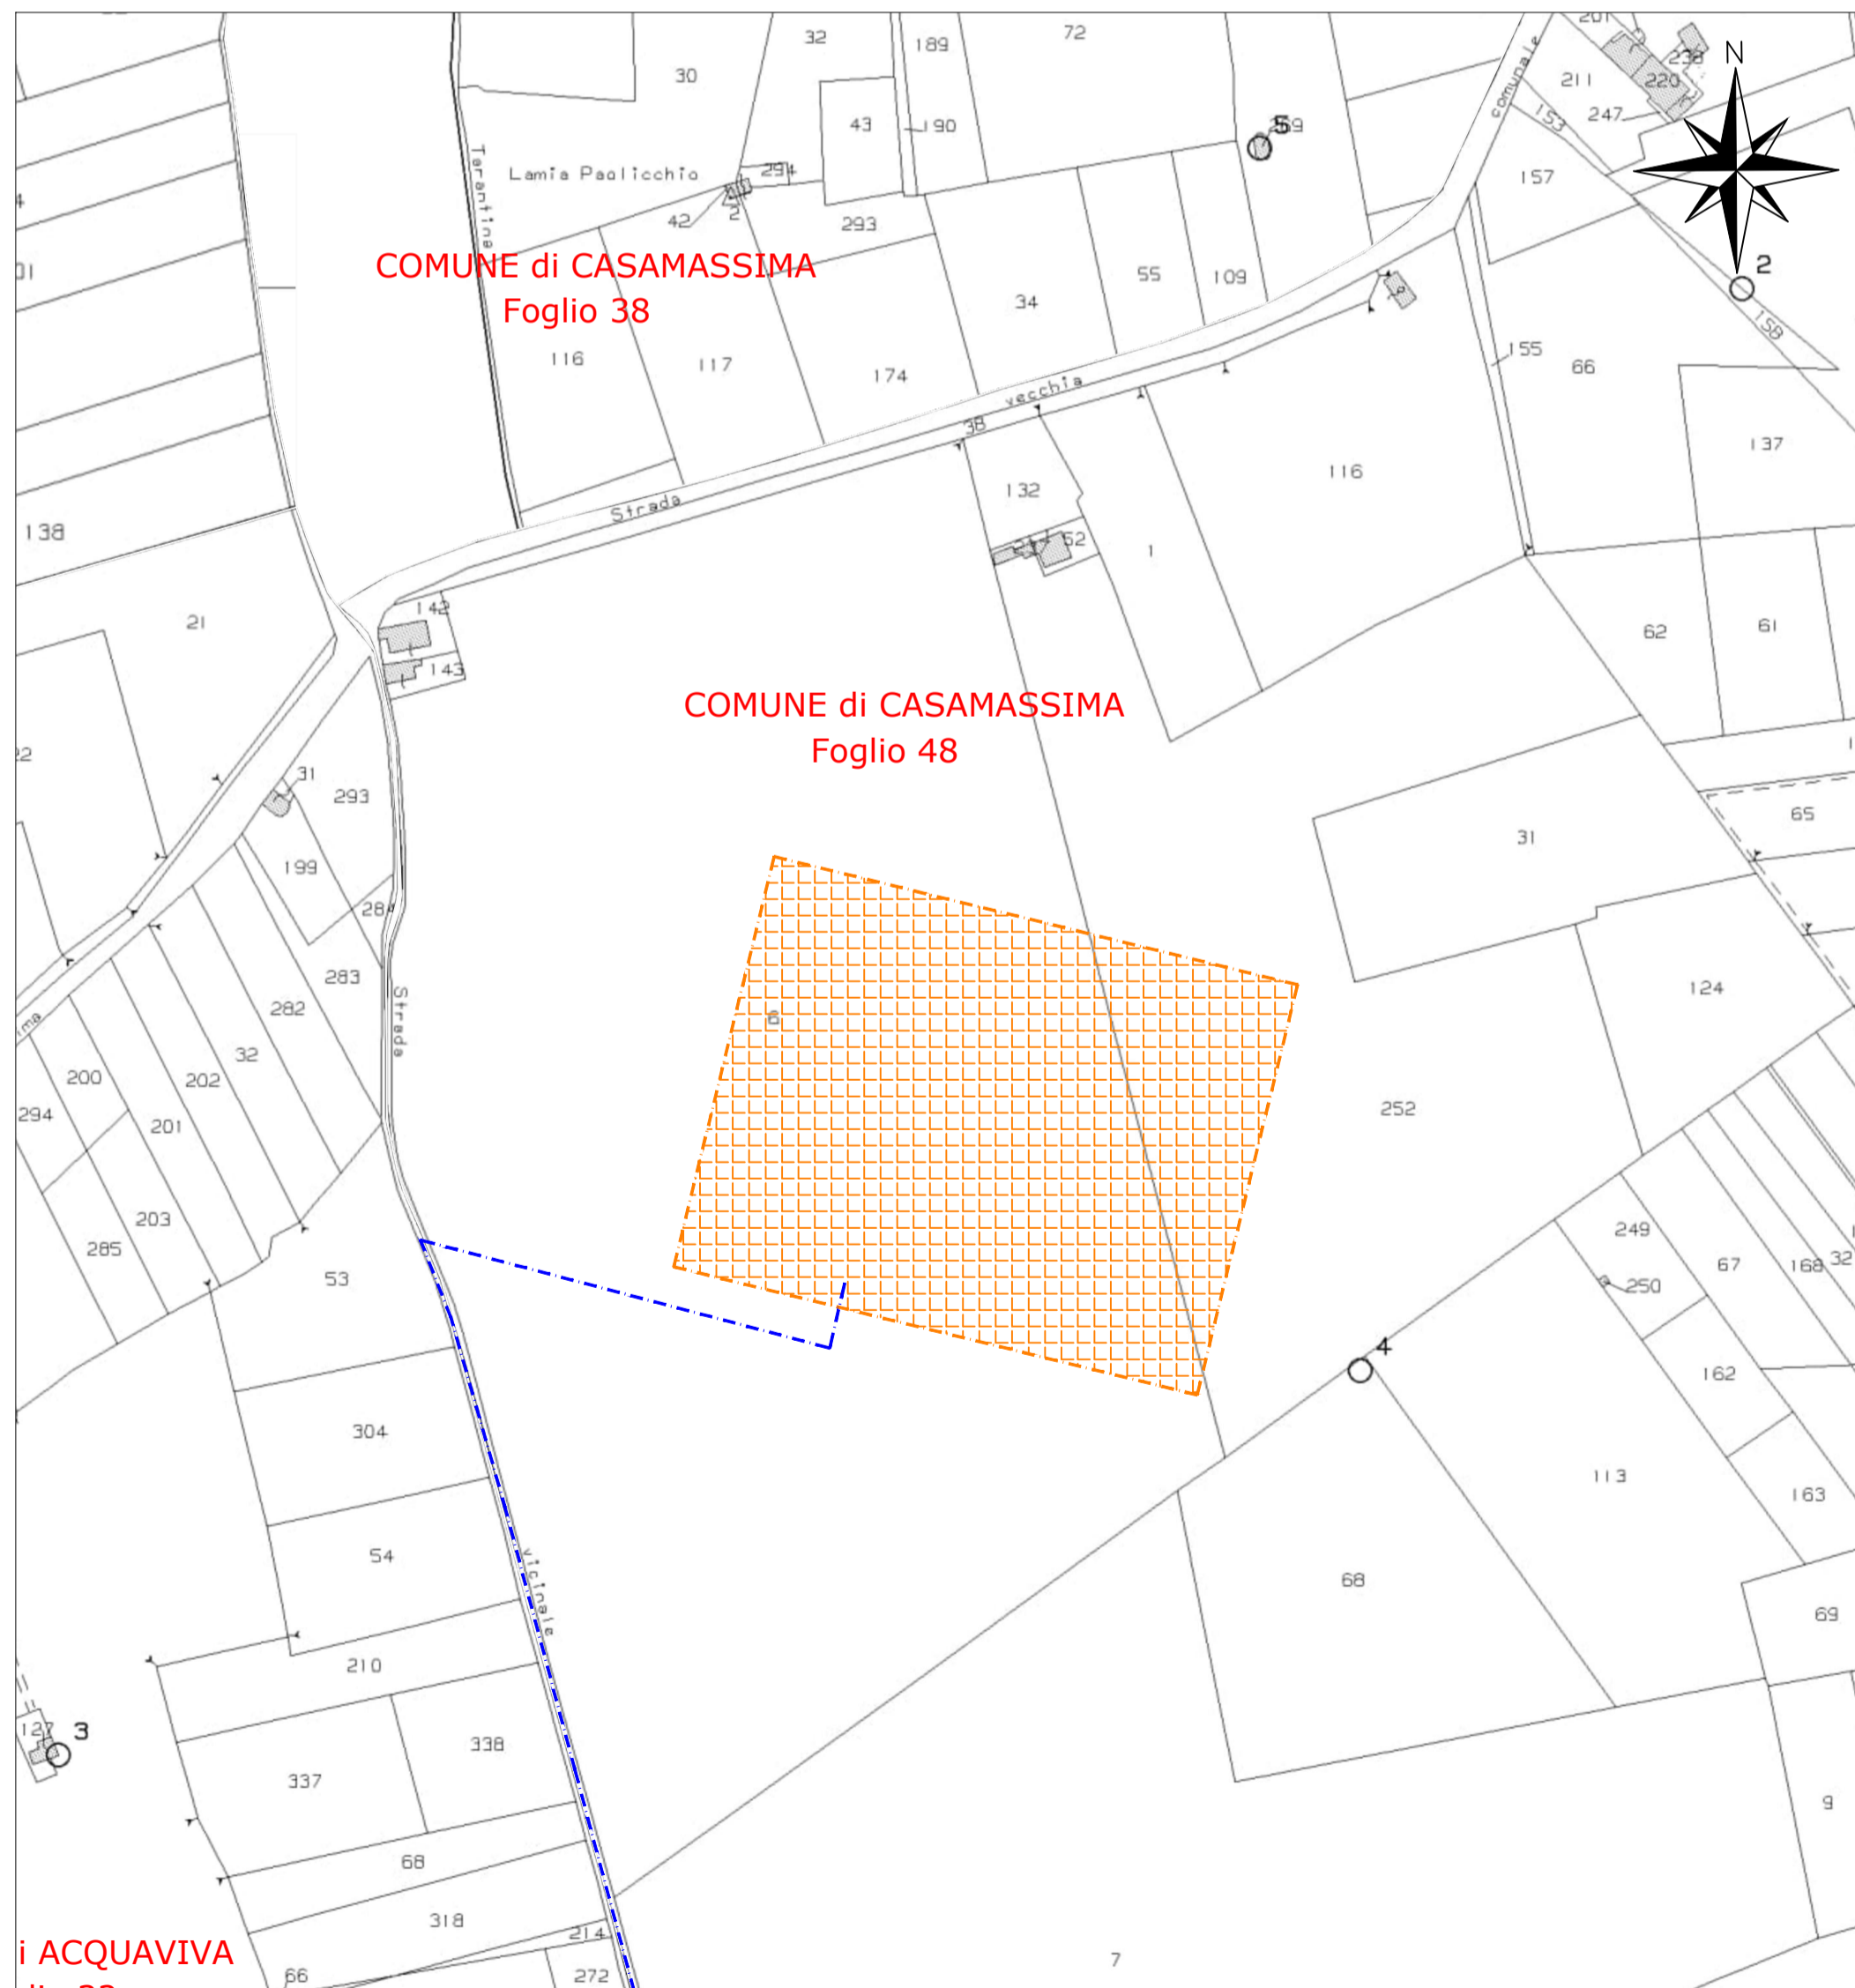

COMUNE DI CASAMASSIMA

FOGLIO	PARTICELLA	ha	a	ca
	6	14	46	70
48	252	5	55	21

COMUNE DI ACQUAVIVA DELLE FONTI

CITTA' METROPOLITANA DI BARI REGIONE PUGLIA

REALIZZAZIONE DI UN IMPIANTO AGROVOLTAICO CONNESSO ALLA RETE ED INTEGRATO CON UN SISTEMA DI ACCUMULO DELLA POTENZA DI PICCO PARI A 33.496,32 kW e POTENZA IN IMMISSIONE PARI A 45.000,00 kW

Denominazione Impianto: **IMPIANTO ACQUAVIVA 1**

Ubicazione: Comune di Acquaviva delle Fonti (BA)
Contrada Borgo - Strada Vicinale Montevella

ELABORATO **029001** INQUADRAMENTO AREA DI PROGETTO NUOVA S.E. TERNA SU STRALCIO DI C.T.R., ORTOFOTO E MAPPA CATASTALE

Doc. Doc: ACQ21_029001_D

ATOM S.r.l. Project - Commissioning - Consulting
Via S. Maria Maddalena, 25
00153 ROMA - Italy
P.IVA 02070930592

Scale: Varie
Data: 17/01/2022

PROGETTO

Richiedente: CCEN ACQUAVIVA S.r.l.
Piazza Walter Van Logesdonk, 9
39100 Bolzano (BZ)
P.IVA 03110120716

Tecnico: Dott. Ing. Luca Ferraccioli Pompa
iscritto al n. 4344 dell'Albo dell'Ordine degli Ingegneri della Provincia di Fermo

Revisione	Data	Descrizione	Redatto	Approvato	Autorizzato
01	17/01/2022	Progetto Definitivo	F.P.L.	F.P.L.	F.P.L.
02					
03					
04					

Tecnico: Dott. Ing. Luca Ferraccioli Pompa

Richiedente: CCEN ACQUAVIVA S.r.l.