




SCALA 1:500000

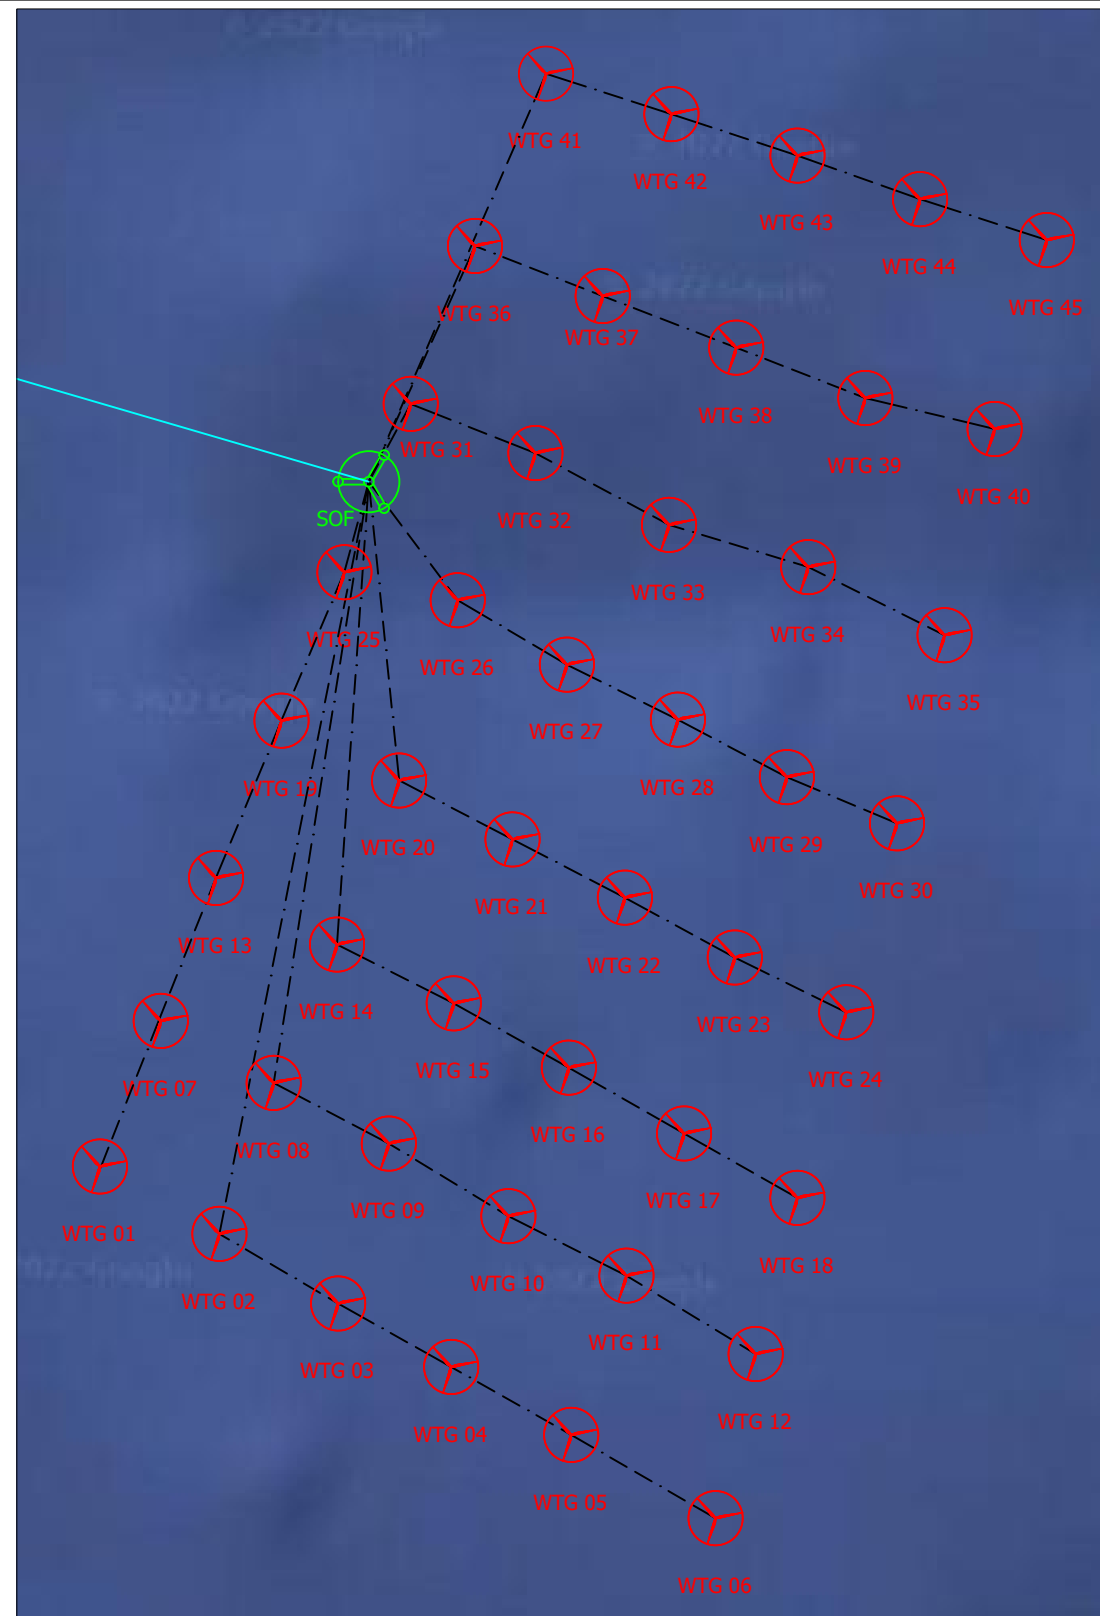

SCALA 1:100000

WGS / UMT (EPSG: 4326)		
Aerogeneratore	Latitudine °N	Longitudine °E
1	39,599072	18,7470791
2	39,591407	18,7657387
3	39,583465	18,7842808
4	39,576238	18,8019213
5	39,568496	18,8206500
6	39,558993	18,8431727
7	39,616589	18,7558889
8	39,609543	18,7735169
9	39,602655	18,7914733
10	39,594361	18,8101598
11	39,587618	18,8285568
12	39,578660	18,8487356
13	39,633773	18,7638586
14	39,626204	18,7827432
15	39,619542	18,8009455
16	39,612220	18,8189131
17	39,604714	18,8369013
18	39,597367	18,8545906
19	39,652697	18,7733357
20	39,645917	18,7916847
21	39,639235	18,8093808
22	39,632627	18,8269076
23	39,625812	18,8440580
24	39,619607	18,8614339
25	39,670557	18,7824645
26	39,667560	18,8000355
27	39,660204	18,8170996
28	39,653975	18,8344163
29	39,647441	18,8514203
30	39,642253	18,8685546
31	39,690800	18,7920462
32	39,685309	18,8114564
33	39,677143	18,8323265
34	39,672514	18,8539365
35	39,664788	18,8751976
36	39,709789	18,8013587
37	39,704201	18,8212390
38	39,698440	18,8420285
39	39,692808	18,8621144
40	39,689488	18,8821619
41	39,730513	18,8116652
42	39,726061	18,8311581
43	39,721482	18,8507597
44	39,716646	18,8698342
45	39,712132	18,8895217

COORDINATE AREA IMPIANTO	
NORD	EST
39.648084°	18.825901°

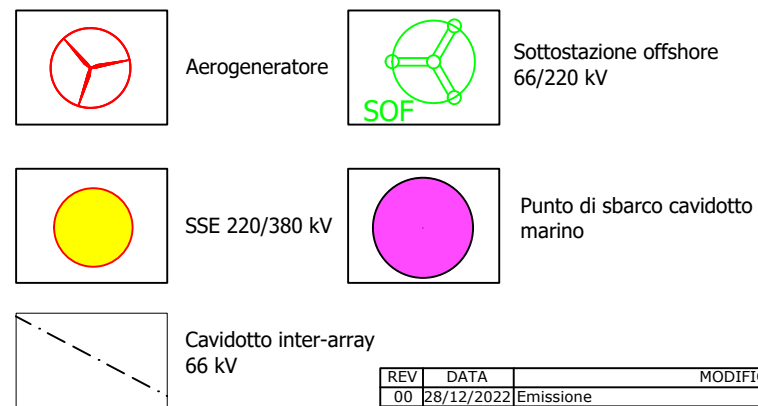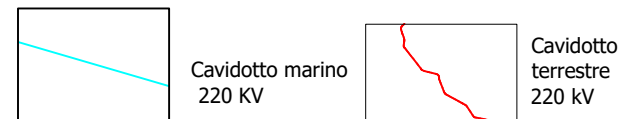

Le coordinate fanno riferimento al baricentro dell'area di intervento

REV	DATA	MODIFICA	DISEGNATO	CONTR.	APPROVATO
00	28/12/2022	Emissione	D'Arcangelo	Mastromarino	Pomponio
01					
02					
03					
04					
05					



RIFERIMENTO SERVIZIO		COMMITTENTE	
<p>Via Degli Arredatori, 8 70026 Modugno (BA) - Italy www.bfpgroup.net - info@bfpgroup.net tel (+39) 0805046361</p> <p>Azienda con Sistema di Gestione Certificato UNI EN ISO 9001:2015 UNI EN ISO 14001:2015 UNI ISO 45001:2018</p>		<p><b>DGM GLOBAL S.r.l.</b> VIA Stefano Jacini 28 - 70125 Bari (BA)</p>	
<p>TAVOLA <b>01</b></p>		<p>TITOLO <b>Ubicazione parco eolico su Ortofoto</b></p>	
<p>REVISIONE <b>00</b></p>		<p>COMMESSA <b>22146</b></p>	
<p>FOGLIO <b>1/1</b></p>		<p>TIPOLOGIA <b>P</b></p>	
<p>Tutte le informazioni tecniche contenute nel presente documento sono di proprietà esclusiva della Studio Tecnico BFP S.r.l. e non possono essere riprodotte, divulgate o comunque utilizzate senza la sua preventiva autorizzazione scritta. All technical information contained in this document is the exclusive property of Studio Tecnico BFP S.r.l. and may neither be used nor disclosed without its prior written consent. (art. 2575 c.c.)</p>		<p>PROGETTO <b>PROGETTO PRELIMINARE PER LA REALIZZAZIONE DI UN PARCO EOLICO OFFSHORE A LARGO DI SANTA MARIA DI LEUCA 675 MW</b></p>	
		<p>SOSTITUISCE ----</p>	
		<p>SOSTITUITO DA ----</p>	
		<p>NOME FILE <b>DW22146P-01.dwg</b></p>	
		<p>SCALA <b>VARIE</b></p>	