




PROFILO AEROGENERATORE_SCALA 1:1000

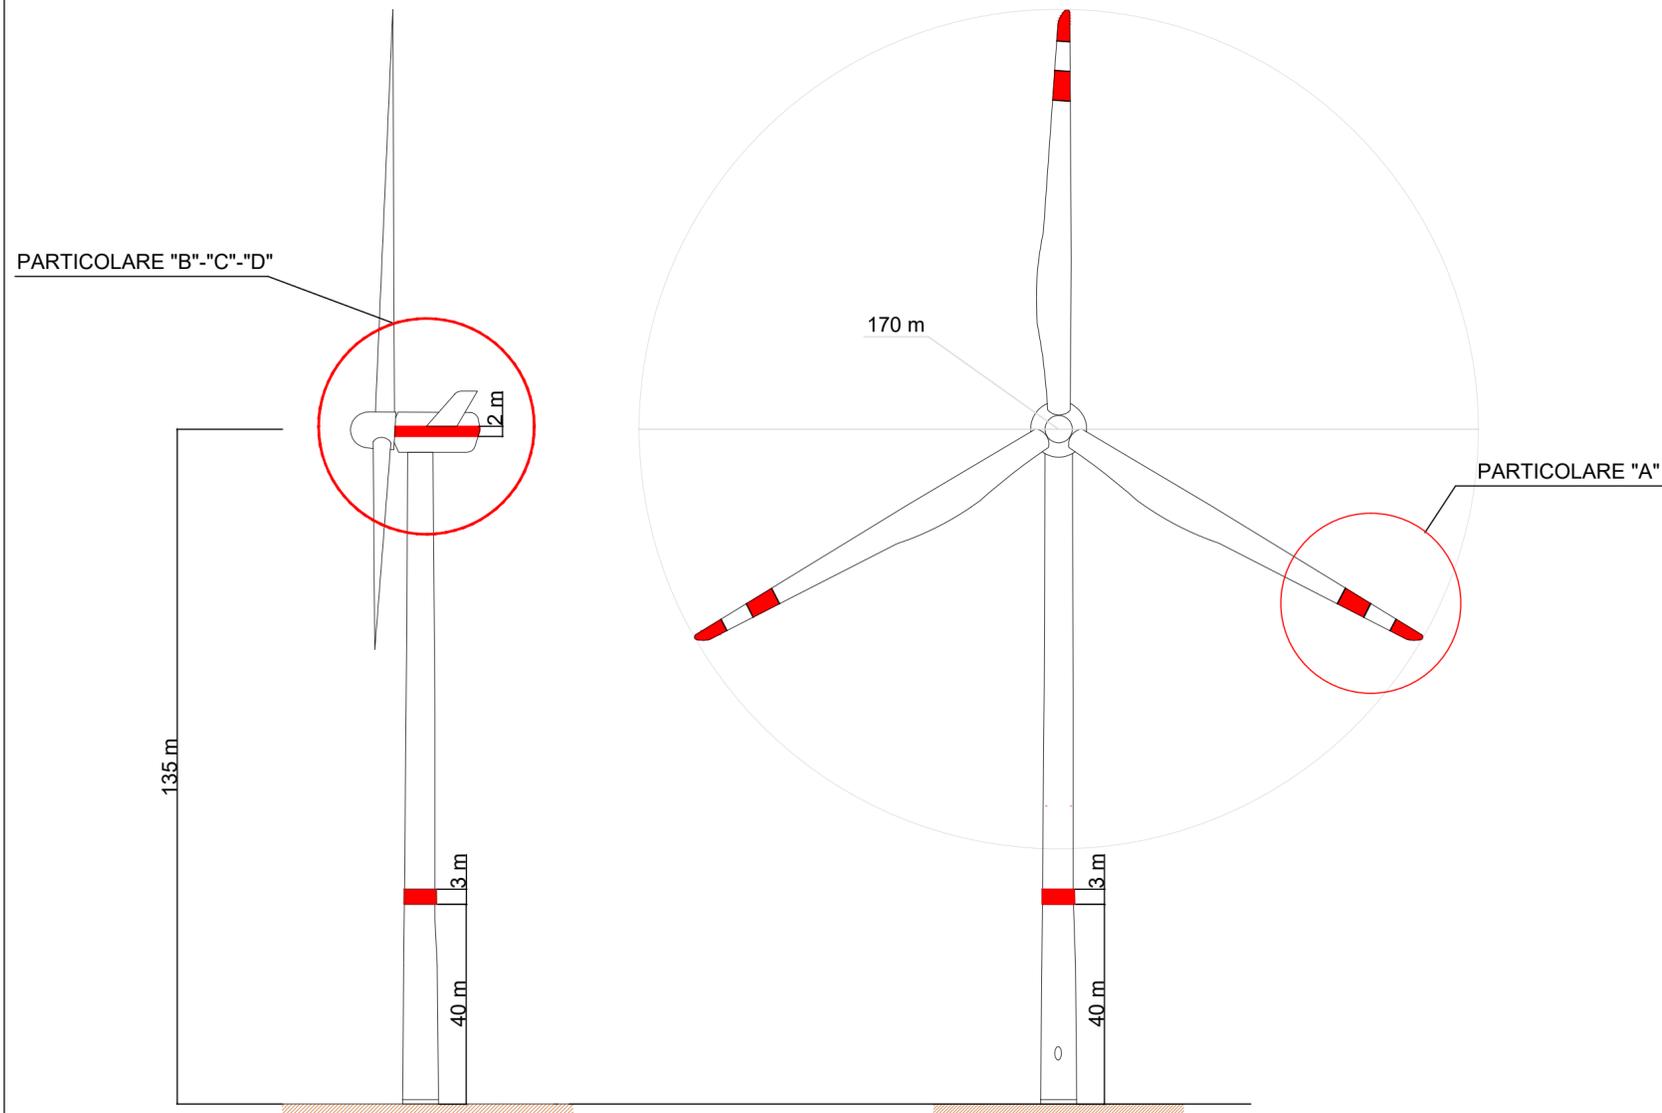


PARTICOLARE "A" _SCALA 1:500

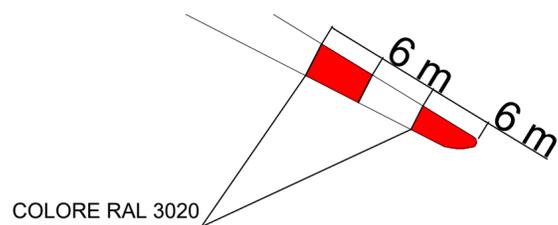

PARTICOLARE "B"

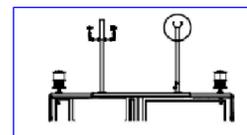

PARTICOLARI "C" - "D"

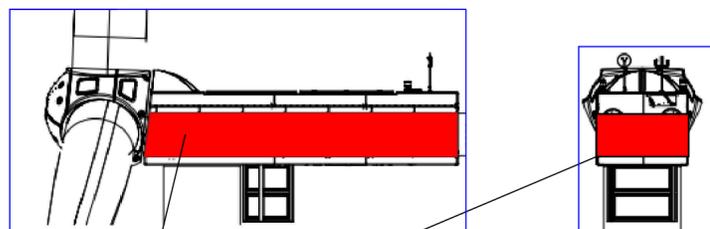

AUTORIZZAZIONE UNICA EX D. LGS. N. 387/2003



PROGETTO DEFINITIVO
PARCO EOLICO EMILIA

Titolo elaborato:

PROFILO E SEZIONE AEROGENERATORE

CG	PD	GD	Prima Emissione	12/09/2022	00
REDATTO	CONTR.	APPROV.	DESCRIZIONE REVISIONE DOCUMENTO	DATA	REV

PROPONENTE



EMILIA PRIME S.R.L.
Via G. Garibaldi n.15
74023 Grottaglie (TA)

CONSULENZA



GE.CO.D'OR. S.R.L.
Via G. Garibaldi n.15
74023 Grottaglie (TA)

PROGETTISTA
Ing. Gaetano D'Oronzio
Via Goito 14 - Colobrarò (MT)

Codice MCEG010	Formato A2	Scala Varie	Foglio 1/1
-------------------	---------------	----------------	---------------