




ATLANTE DI RIFERIMENTO COROGRAFIE

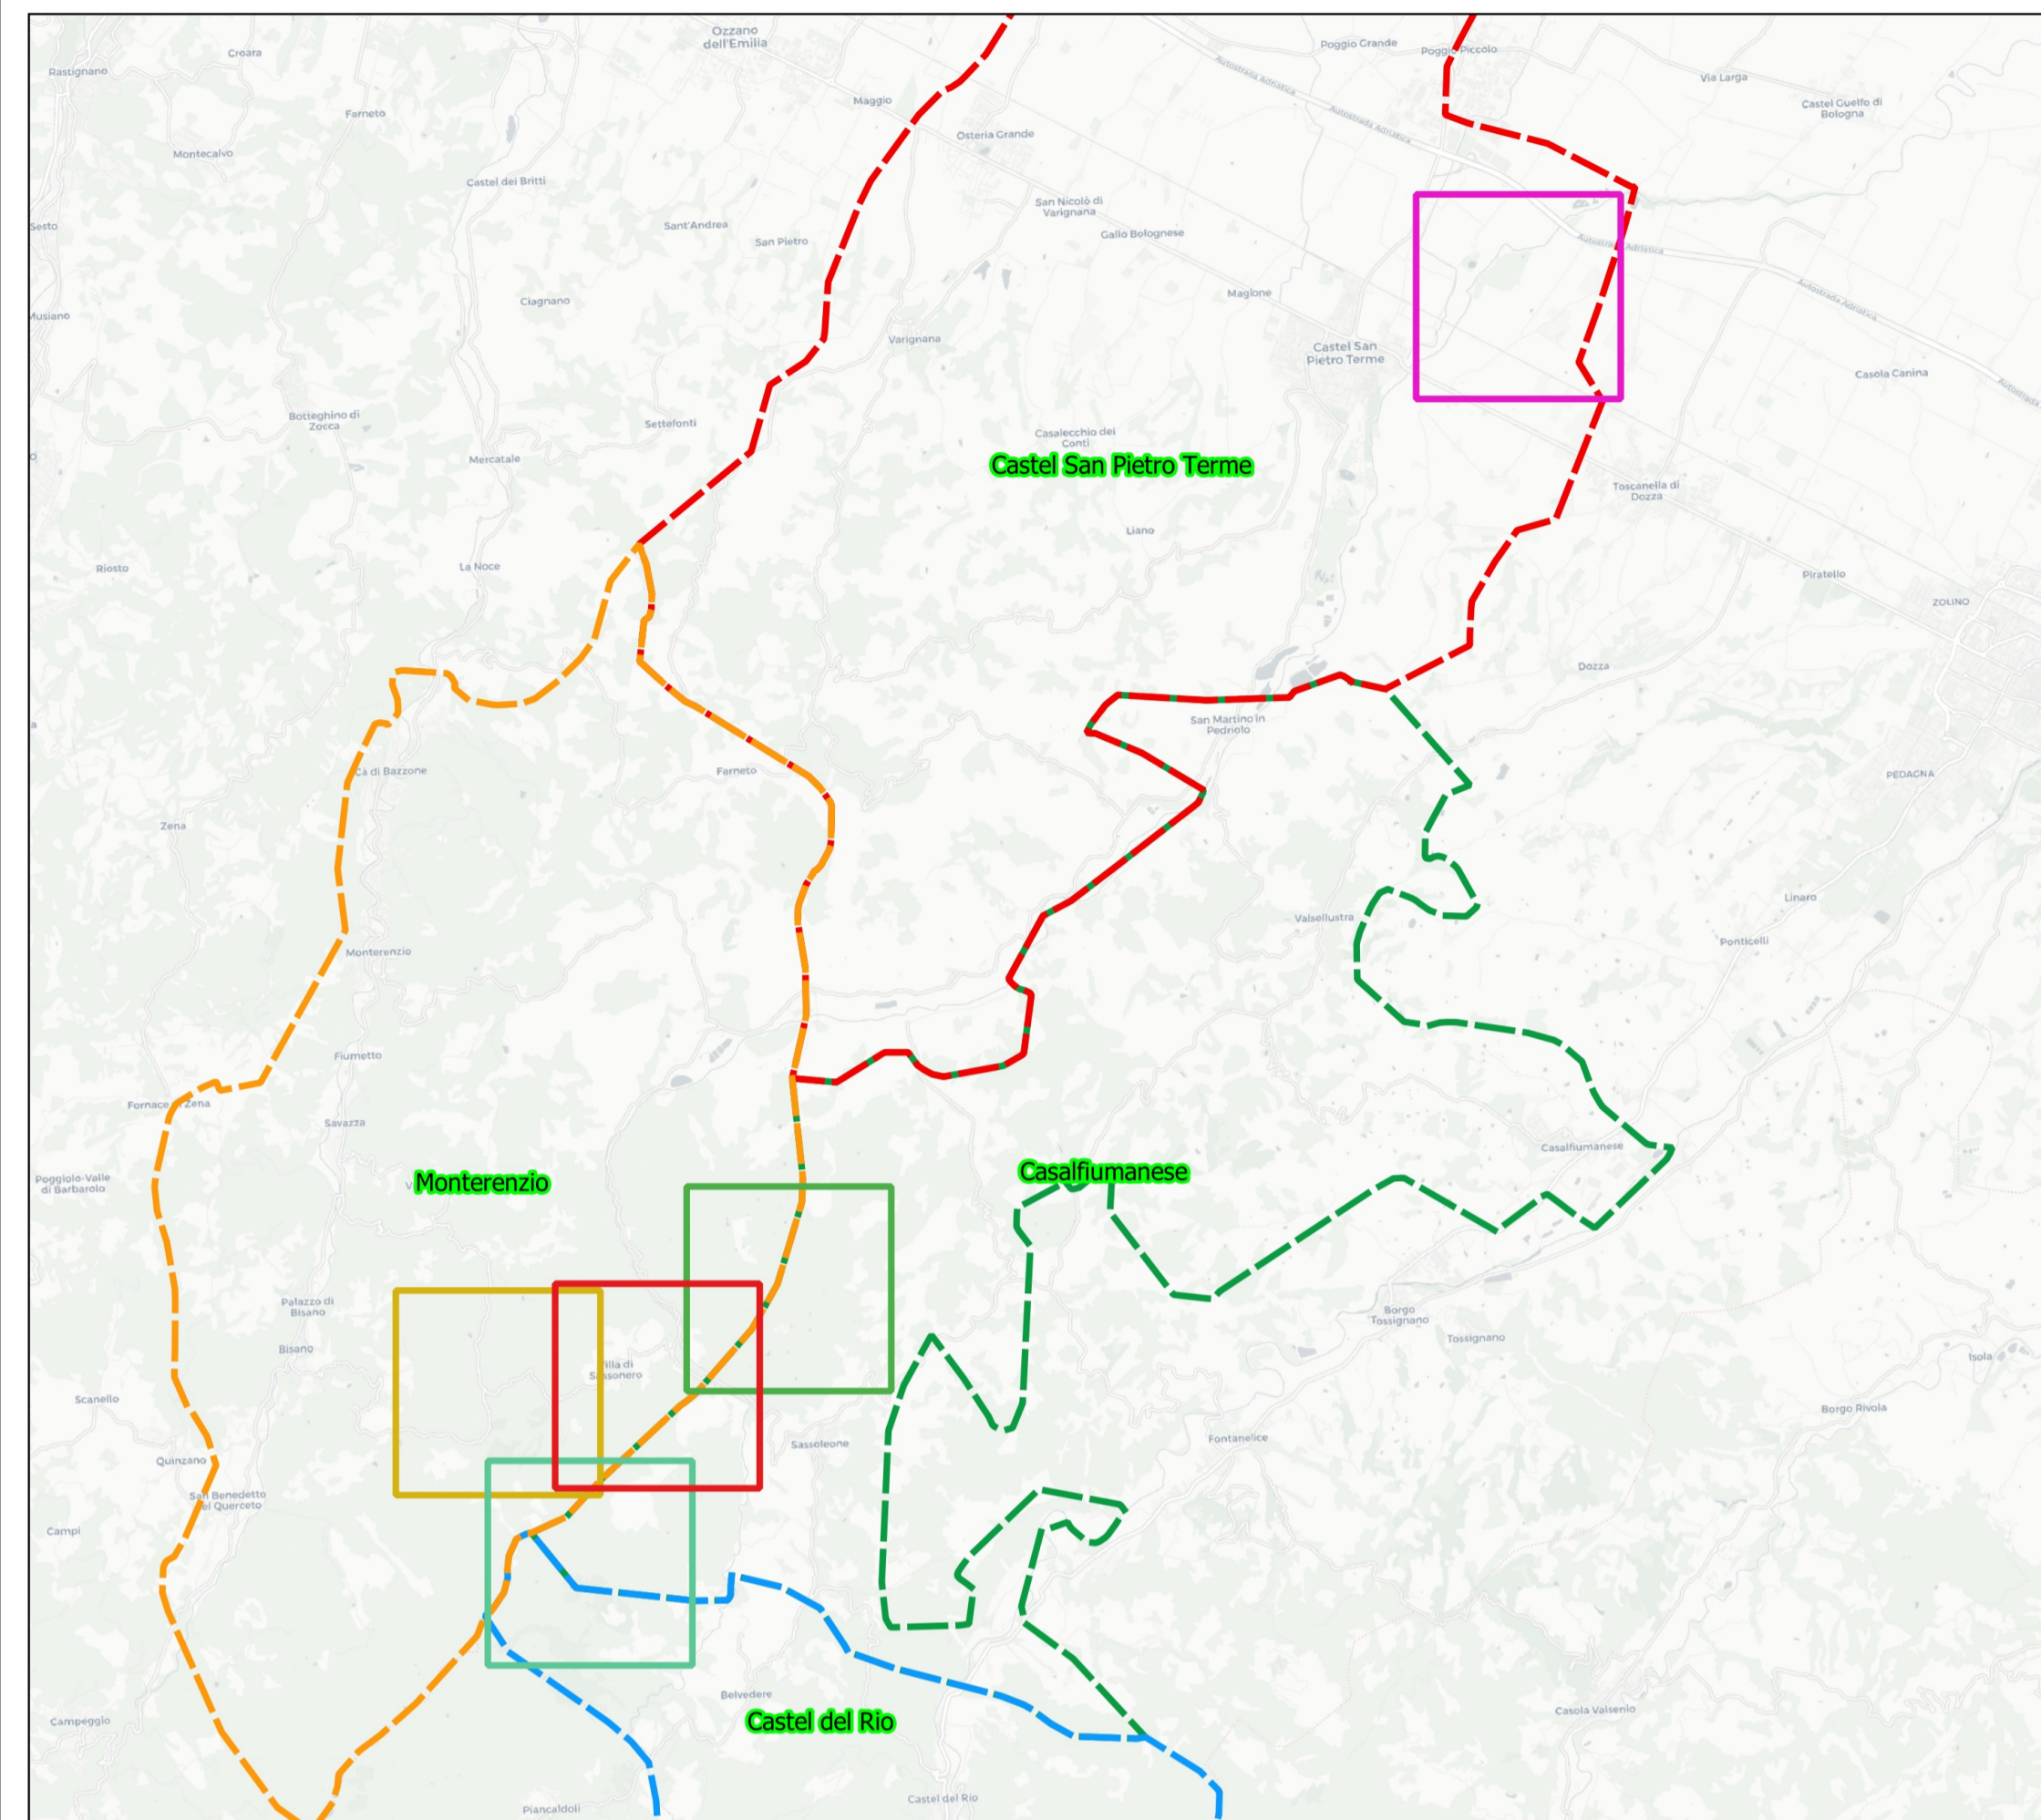

COROGRAFIA CON SOVRAPPOSIZIONE PAI VIGENTE
Scala 1:10.000

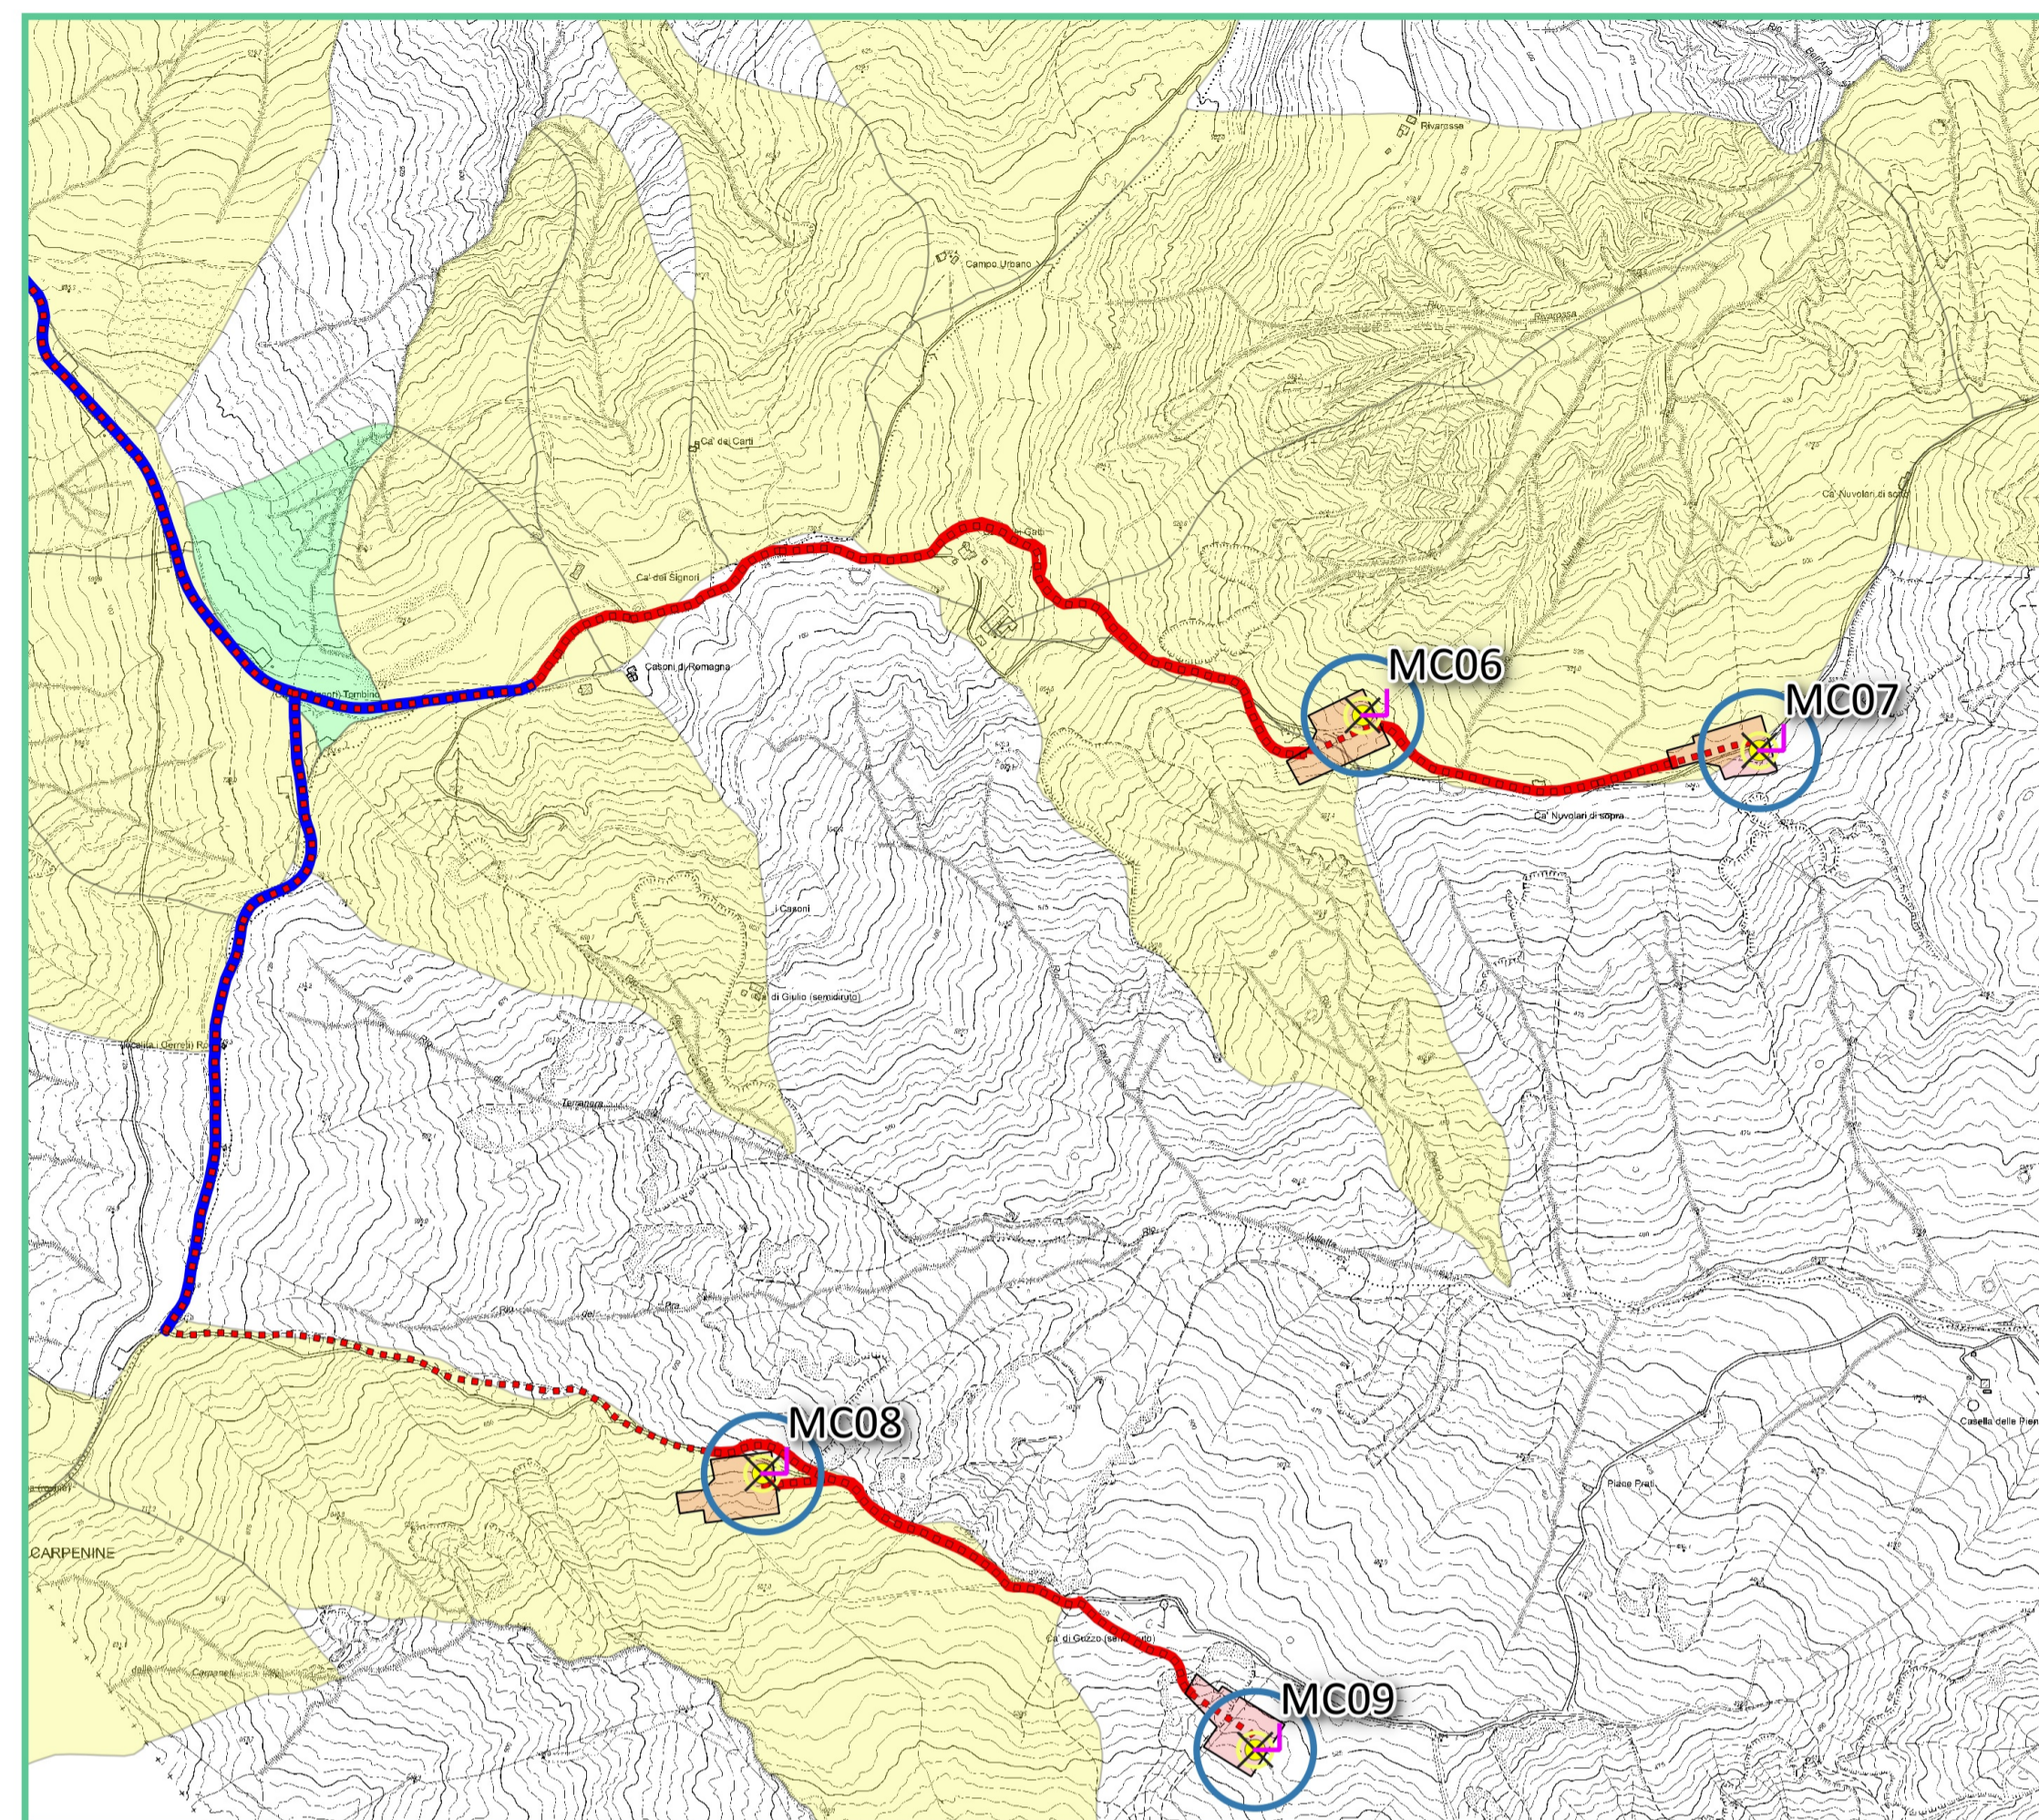

COROGRAFIA CON SOVRAPPOSIZIONE PAI VIGENTE
Scala 1:10.000

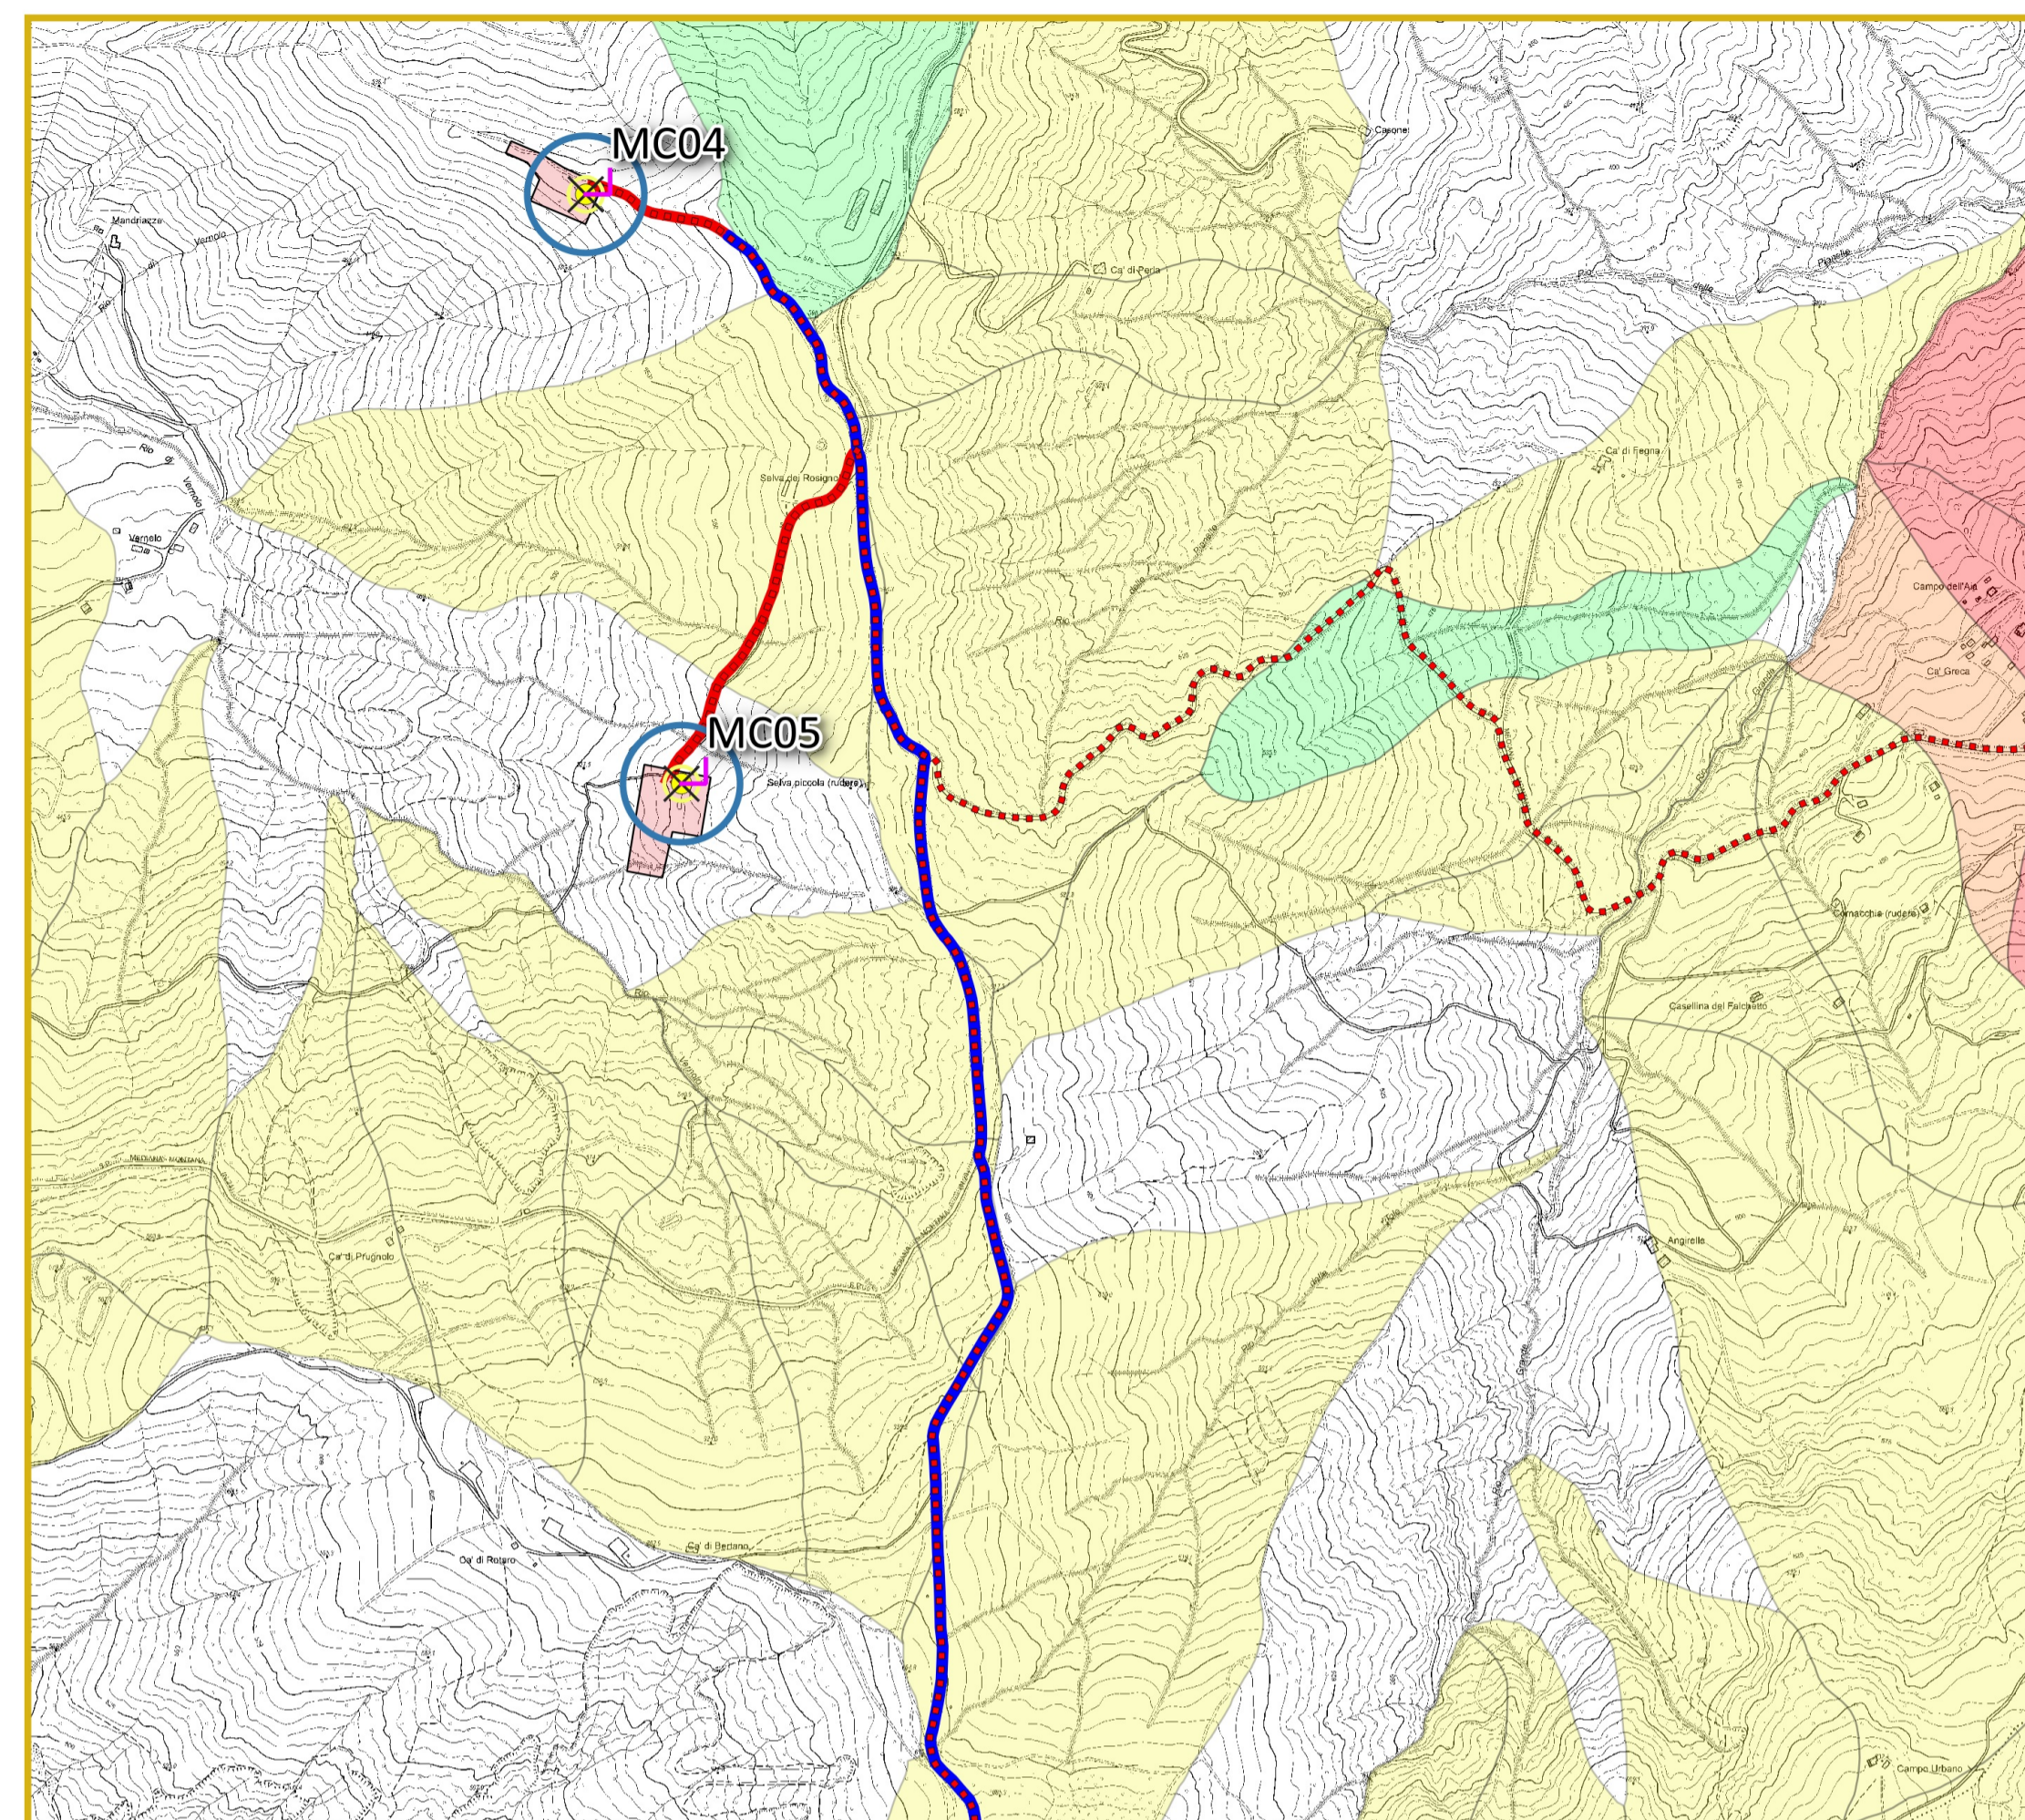


LEGENDA


- Parco Eolico Monterenzio
- ✕ Aerogeneratore
- Area Sorvolo
- ▭ Piazzola di montaggio
- ⋯ Linea MT - Scavo36kV
- Viabilità esistente da adeguare
- Viabilità di progetto
- ▭ Sottostazione RTN 132/36kV
- ▭ BESS (Battery Energy Storage System)
- PAI - Piano Assetto Idrogeologico RENO
- R1 Rischio moderato
- R2 Rischio medio
- R3 Rischio elevato
- R4 Rischio molto elevato

- Comuni interessati
- ▭ Casalfumanesi
- ▭ Castel del Rio
- ▭ Monterenzio
- ▭ Castel San Pietro Terme


COROGRAFIA CON SOVRAPPOSIZIONE PAI VIGENTE
Scala 1:10.000

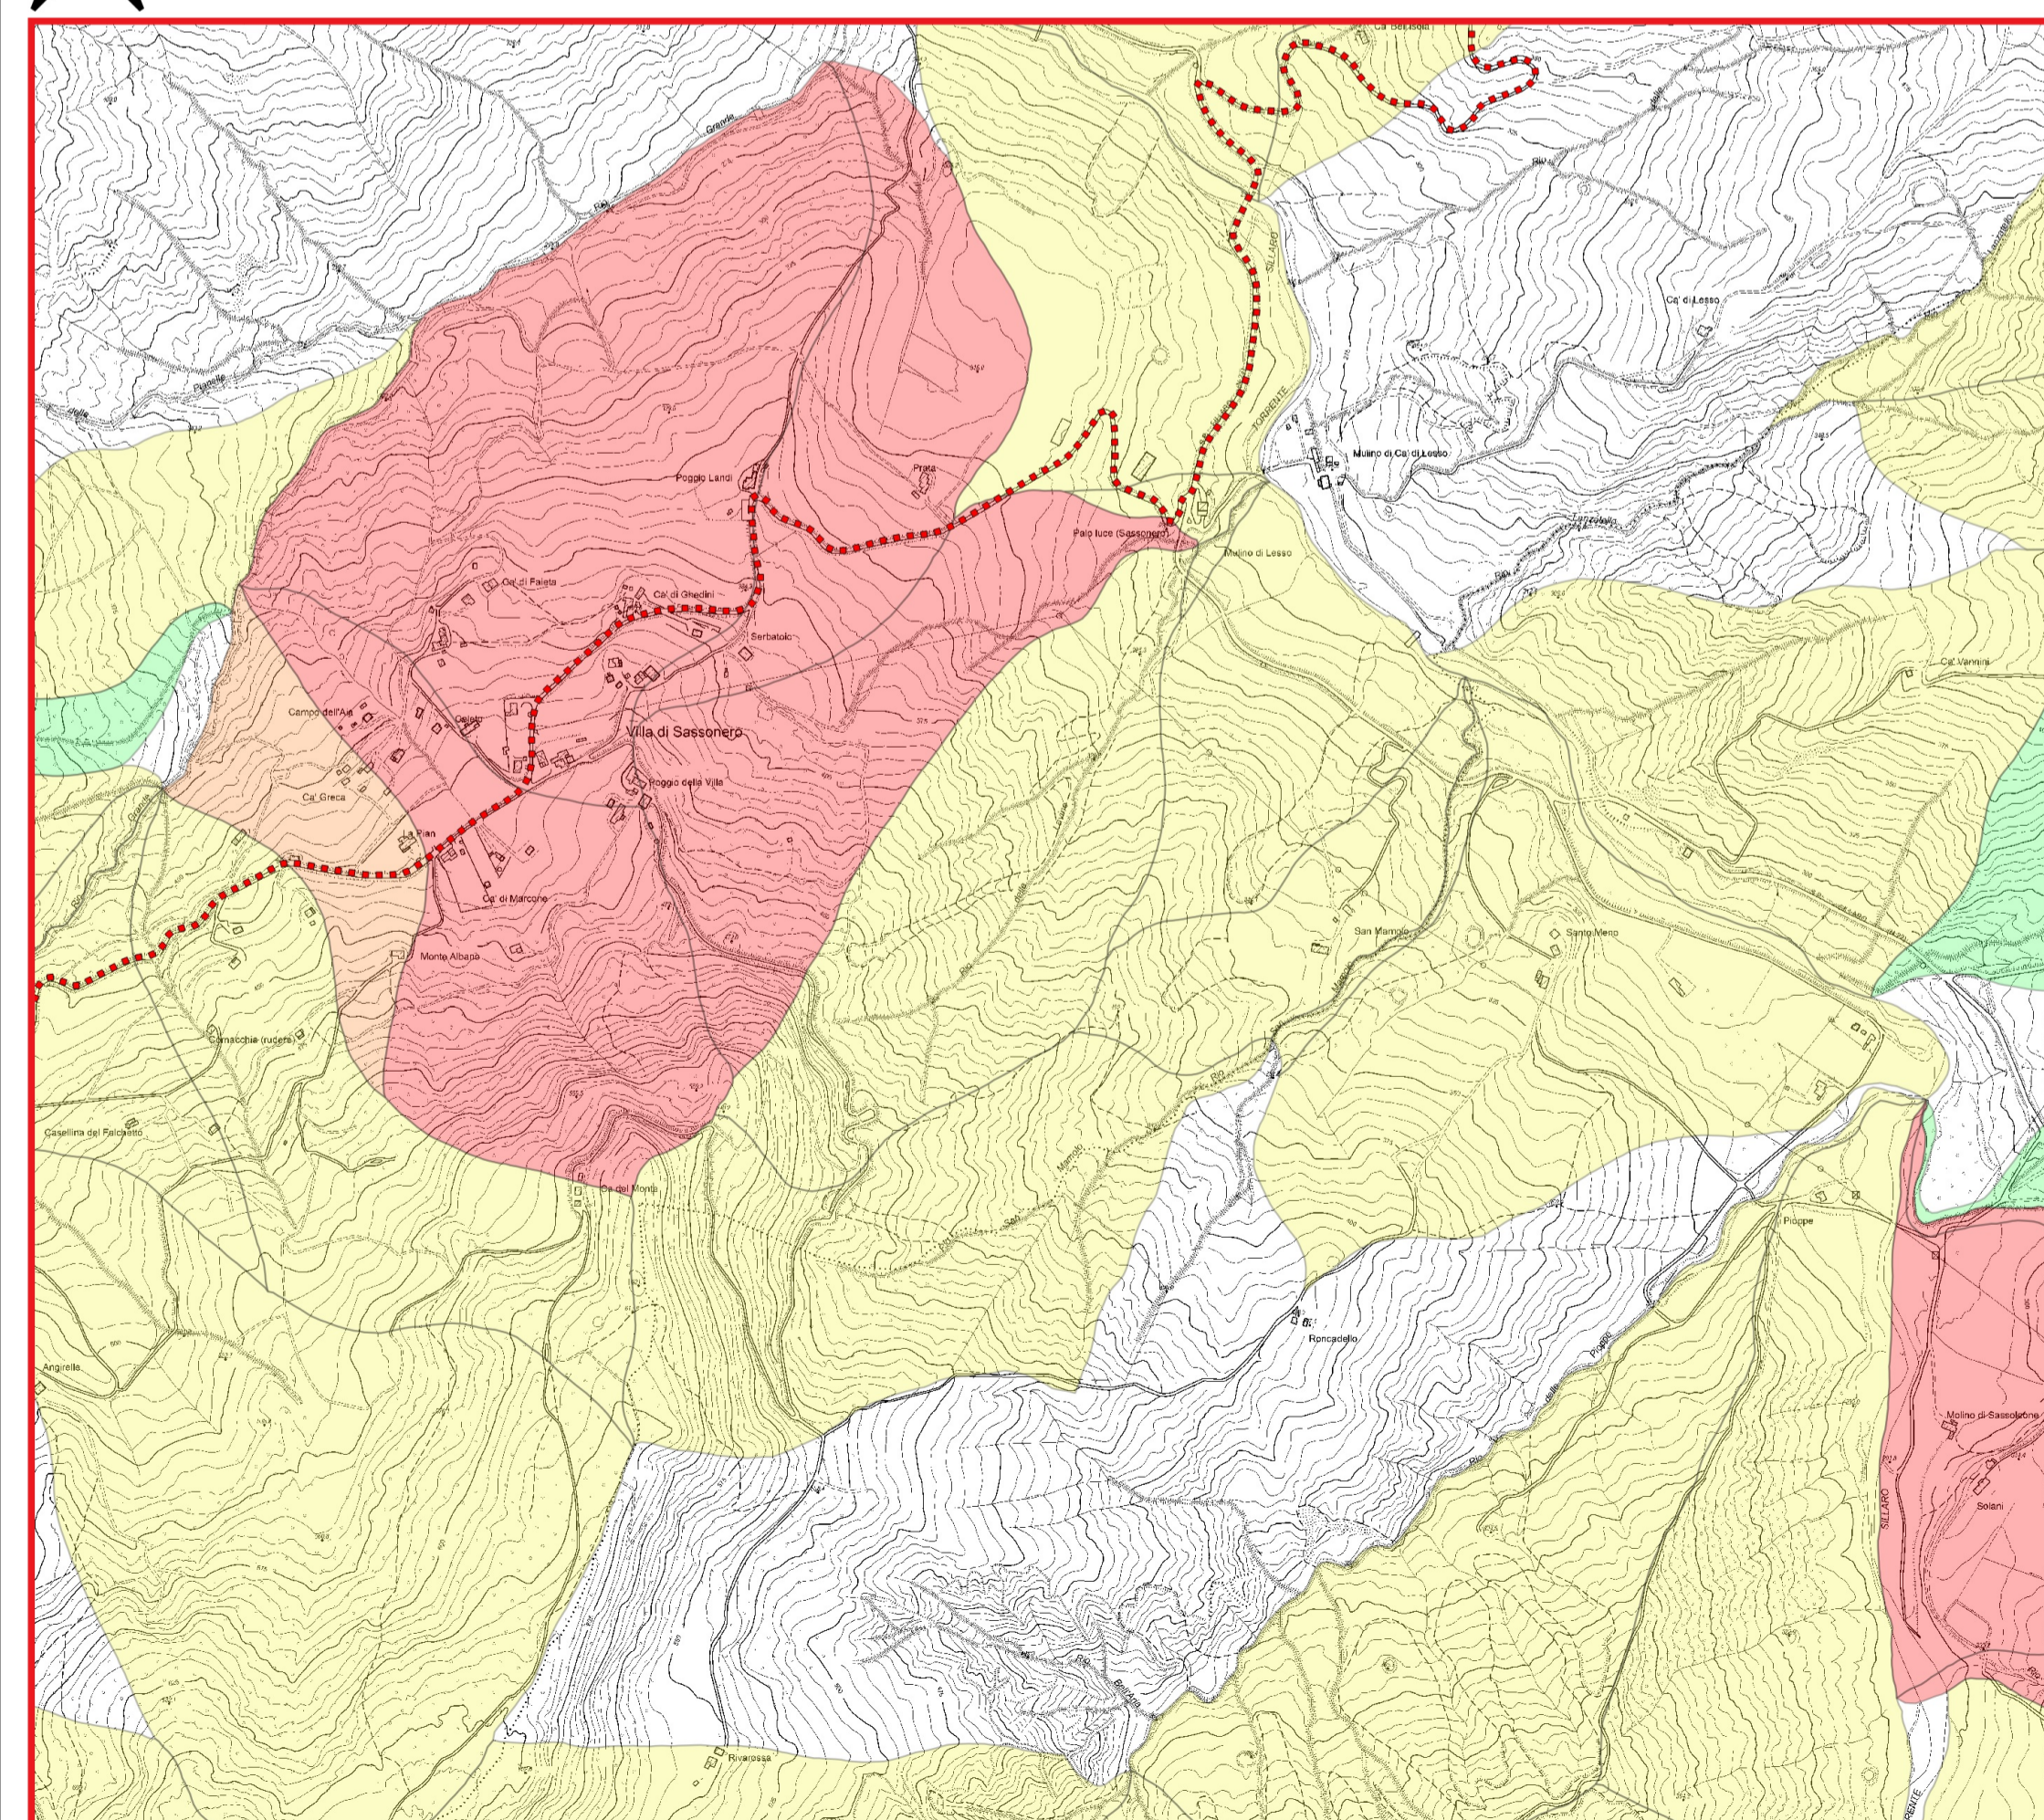

COROGRAFIA CON SOVRAPPOSIZIONE PAI VIGENTE
Scala 1:10.000

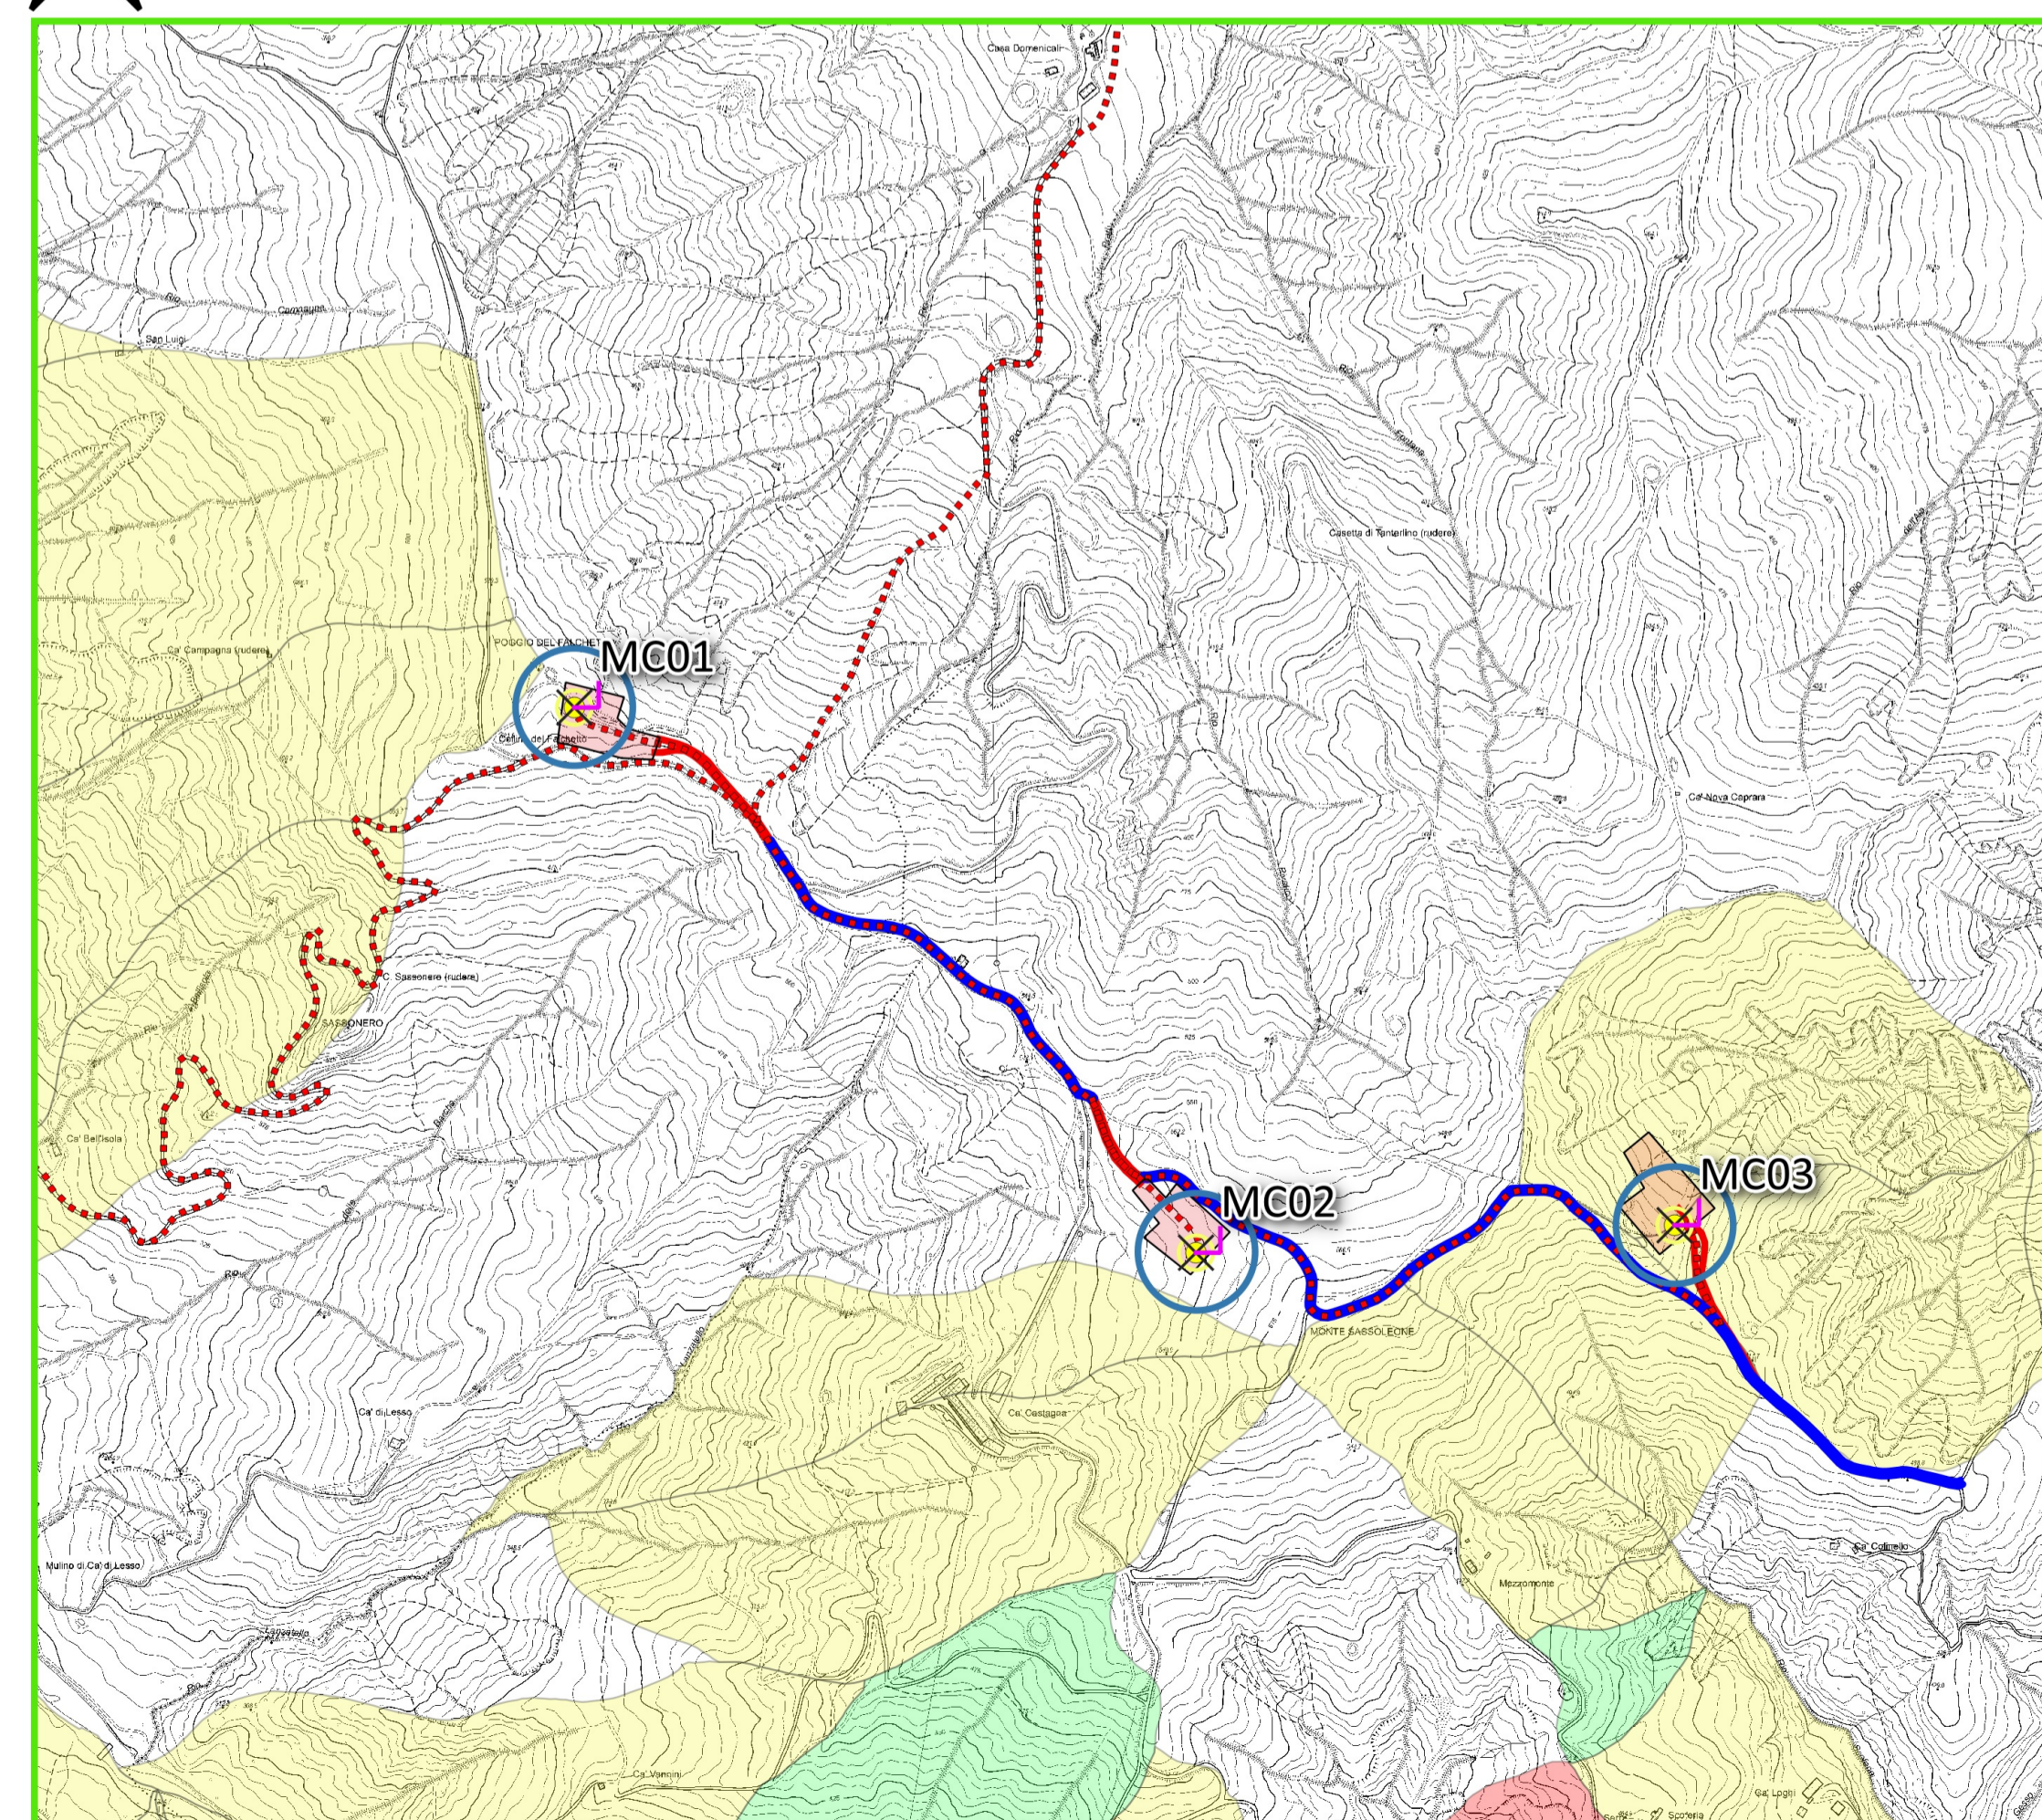

COROGRAFIA CON SOVRAPPOSIZIONE PAI VIGENTE
Scala 1:10.000

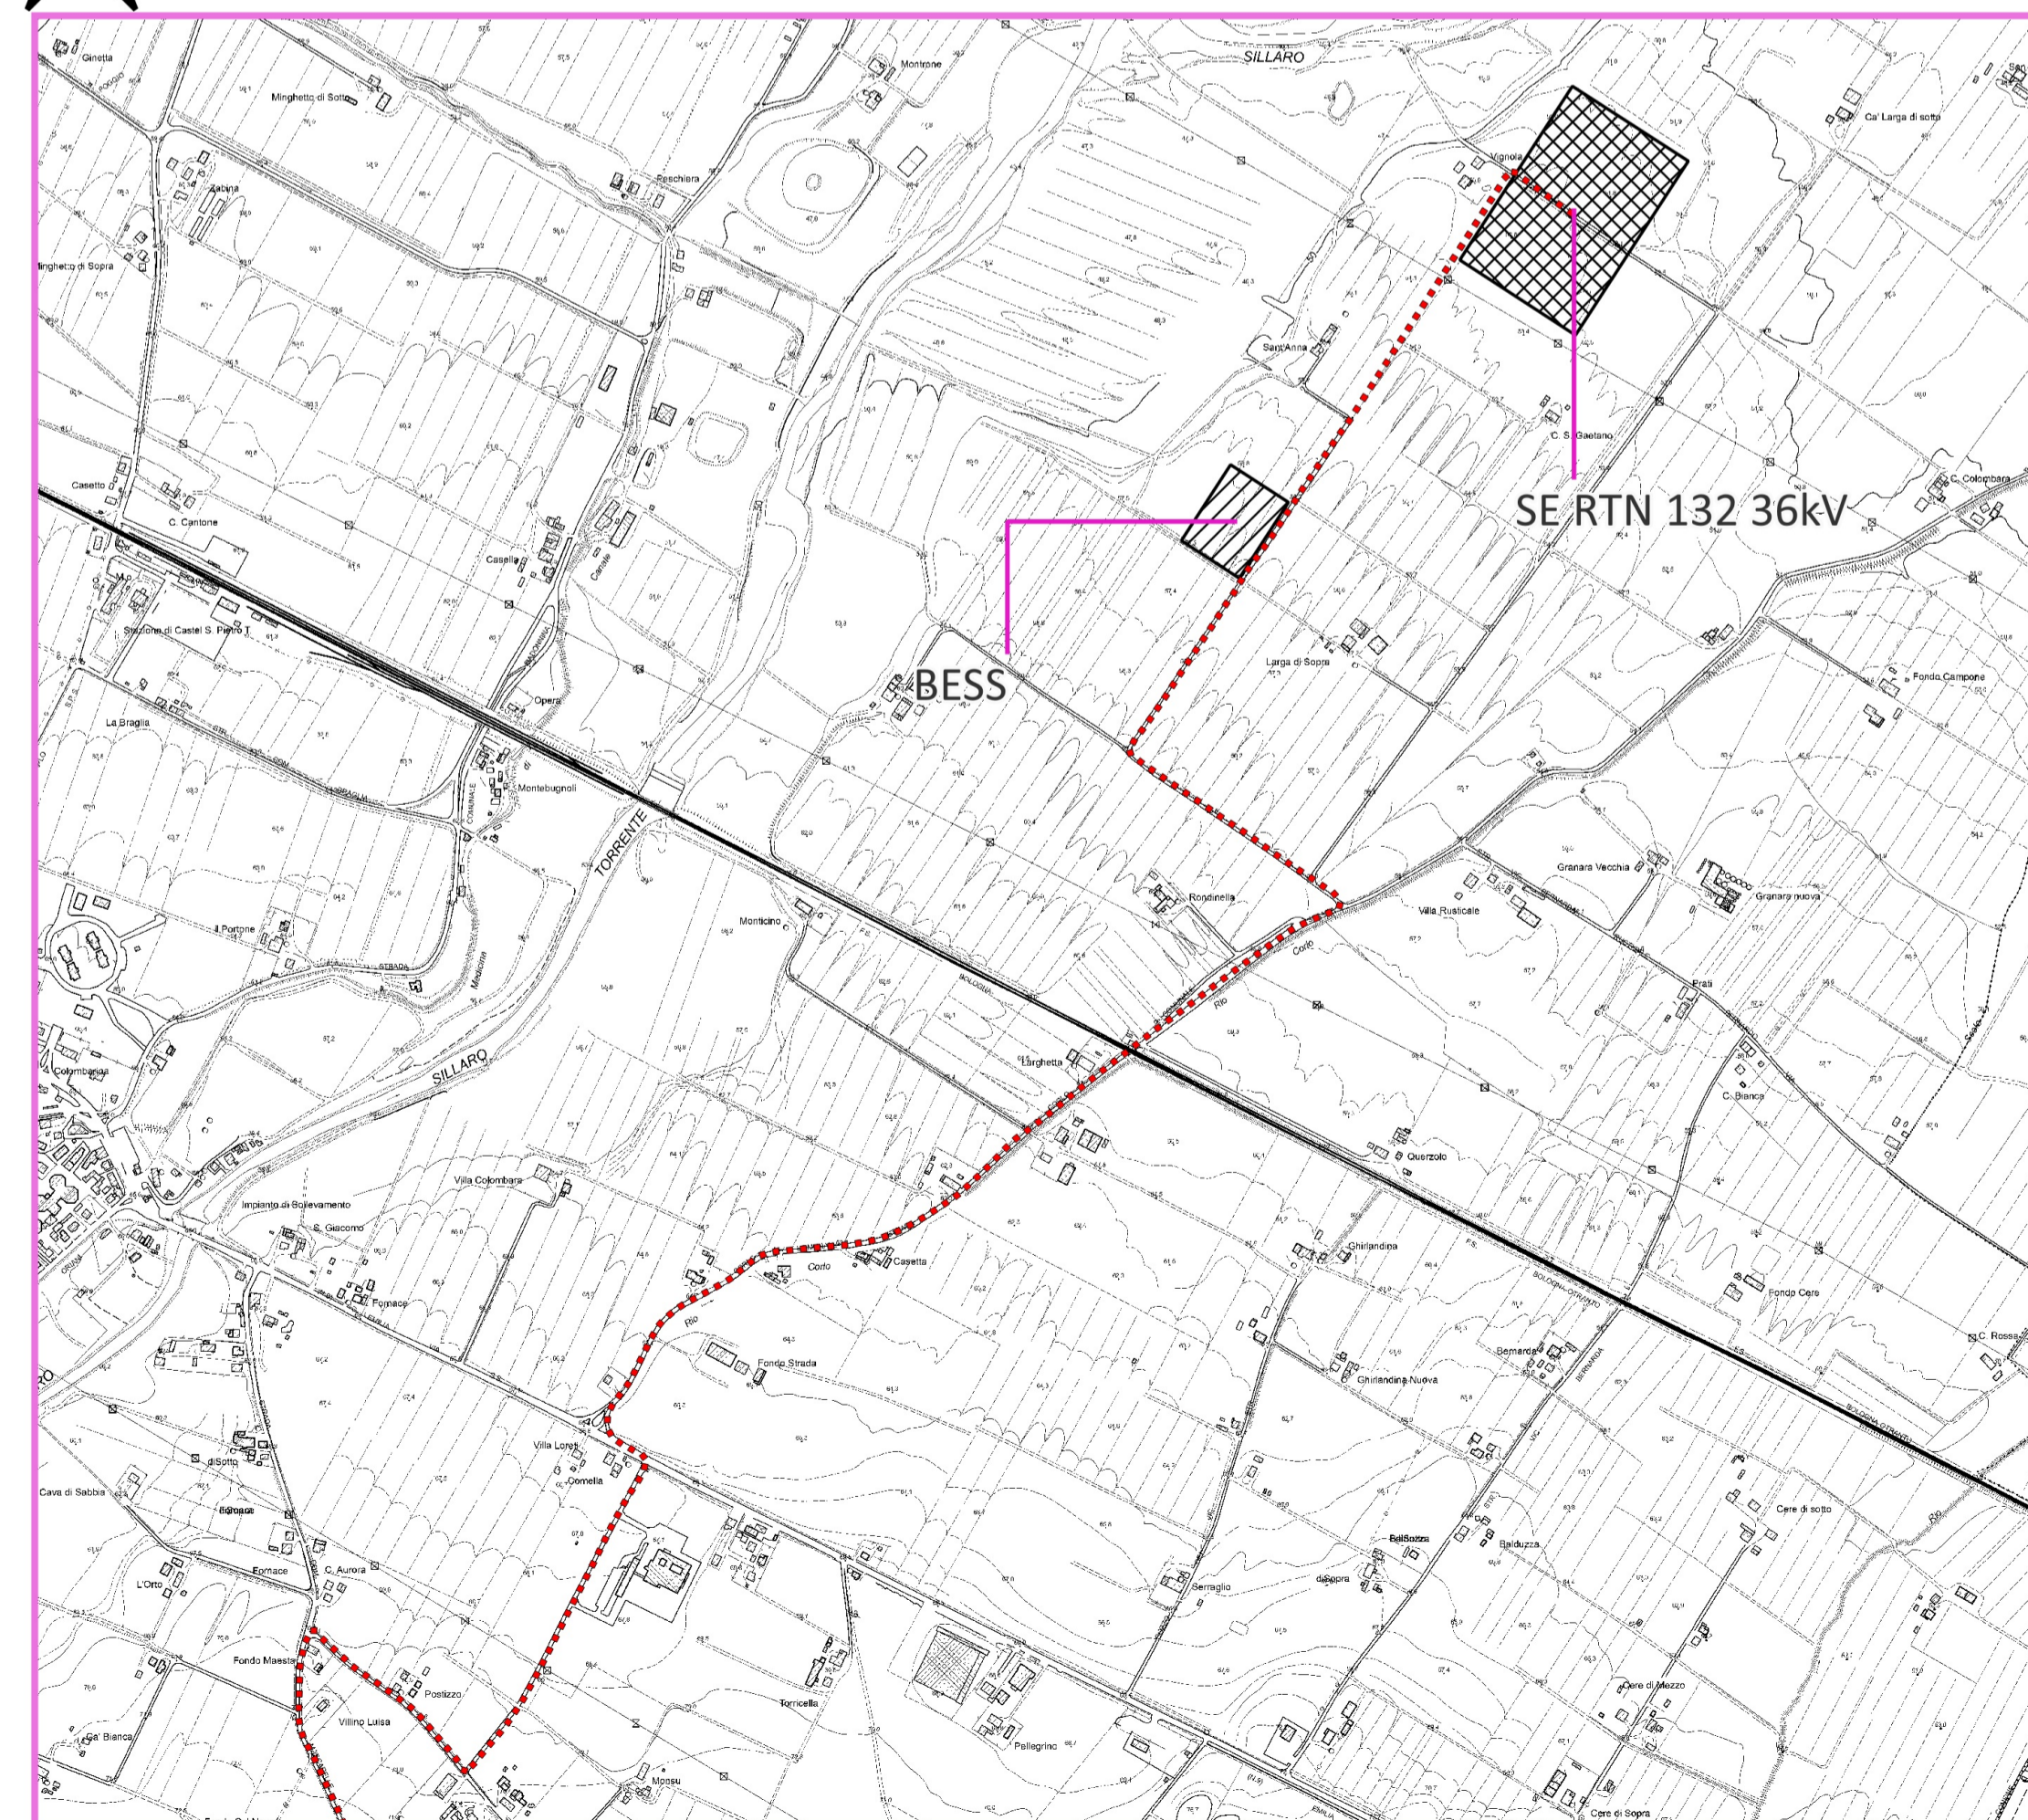

AUTORIZZAZIONE UNICA Ex D. LGS. N. 387 / 2003



PROGETTO DEFINITIVO
PARCO EOLICO EMILIA

Titolo elaborato:
**RELAZIONE GEOLOGICA - STRALCI PLANIMETRICI
CON SOVRAPPOSIZIONE PAI VIGENTE**

PA	GD	GD	EMISSIONE	12/09/22	0
REDDATTO	CONTR.	APPROV.	DESCRIZIONE REVISIONE DOCUMENTO	DATA	REV

PROponente: EMILIA PRIME S.R.L. Consulenza: GE.CO.D'OR S.R.L.

EMILIA PRIME S.R.L.
Via G. GARIBOLDI N. 15
74023 GROTTAGLIE (TA)

GE.CO.D'OR S.R.L.
Via G. GARIBOLDI N. 15
74023 GROTTAGLIE (TA)

PROGETTISTA
ING. GAETANO D'ORONZIO
Via GOTTO 14 - COLOBRARO (MT)

GEOLOGO
DOTT. PIER LUIGI ANASPARRI
Via B. CROCE, 79
63100 ASCOLI PICENO (AP)

Codice MCEG019	Formato A1	Scala varie	Foglio 1
-------------------	---------------	----------------	-------------