




SEZIONE TIPO CON DRENAGGIO A MONTE_SCALA 1:50

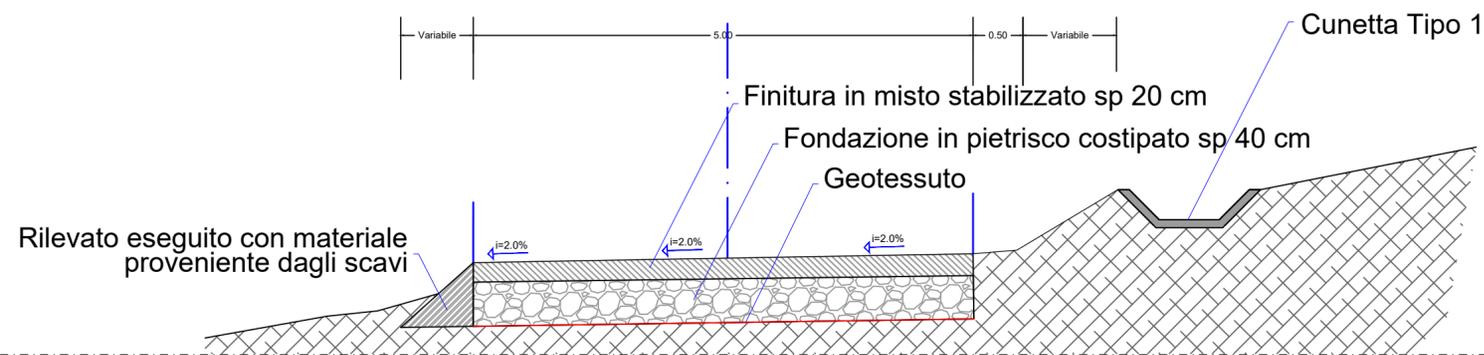


SEZIONE TIPO CON DRENAGGIO A MONTE E A VALLE_SCALA 1:50

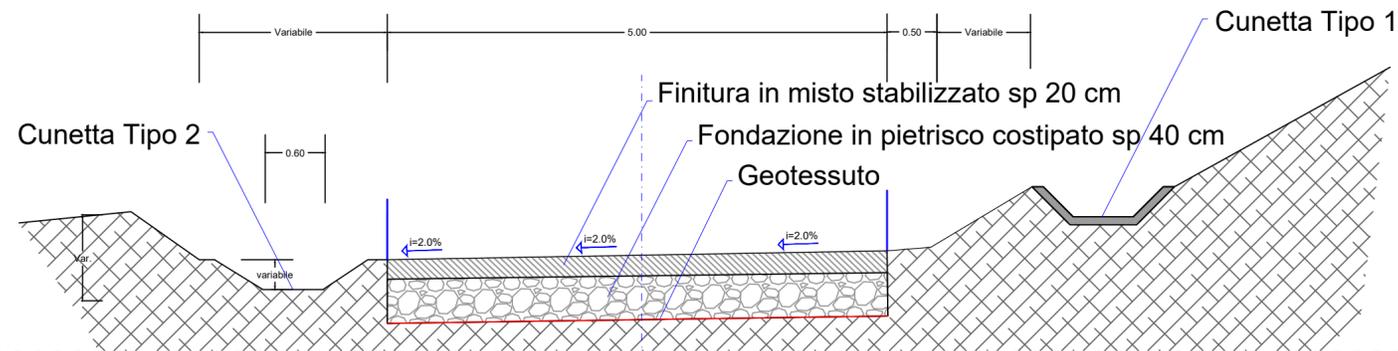

SEZIONE TIPO MANUFATTO IMBOCCO/SBOCCO_SCALA 1:50

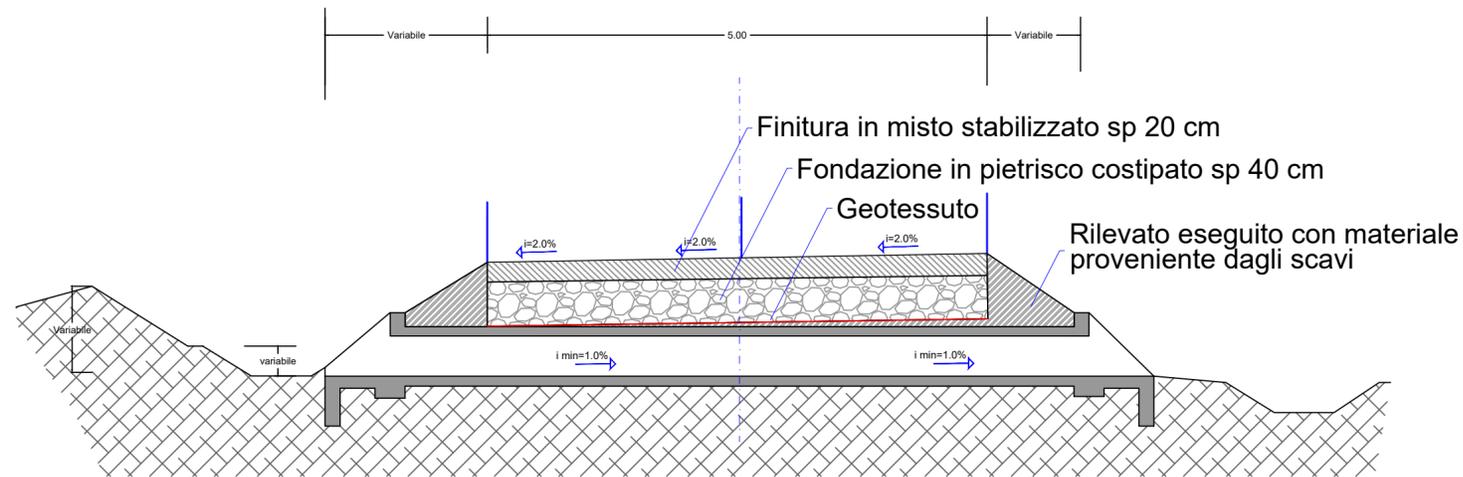

DETTAGLIO MANUFATTO IMBOCCO/SBOCCO_SCALA 1:50

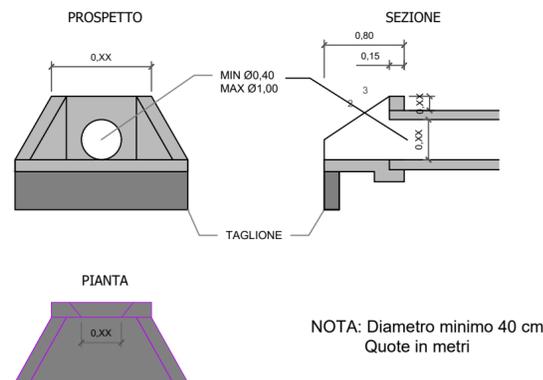

Legenda

	Finitura in misto stabilizzato, sp.20 cm
	Fondazione in pietrisco costipato, sp.40 cm
	Geotessuto
	Rilevato eseguito con materiale proveniente dagli scavi
	Terreno

AUTORIZZAZIONE UNICA EX D. LGS. N. 387/2003



PROGETTO DEFINITIVO
PARCO EOLICO EMILIA

Titolo elaborato:

TIPICO DRENAGGI

CG	PD	GD	Prima Emissione	12/09/2022	00
REDDATTO	CONTR.	APPROV.	DESCRIZIONE REVISIONE DOCUMENTO	DATA	REV

PROPONENTE



EMILIA PRIME S.R.L.
Via G. Garibaldi n.15
74023 Grottaglie (TA)

CONSULENZA



GE.CO.D'OR. S.R.L.
Via G. Garibaldi n.15
74023 Grottaglie (TA)

PROGETTISTA

Ing. Gaetano D'Oronzio
Via Goito 14 - Colobrarò (MT)

Codice MCOC049	Formato A2	Scala 1:50	Foglio 1/1
-------------------	---------------	---------------	---------------