



Area di stoccaggio e cantiere in fase di costruzione dell'impianto

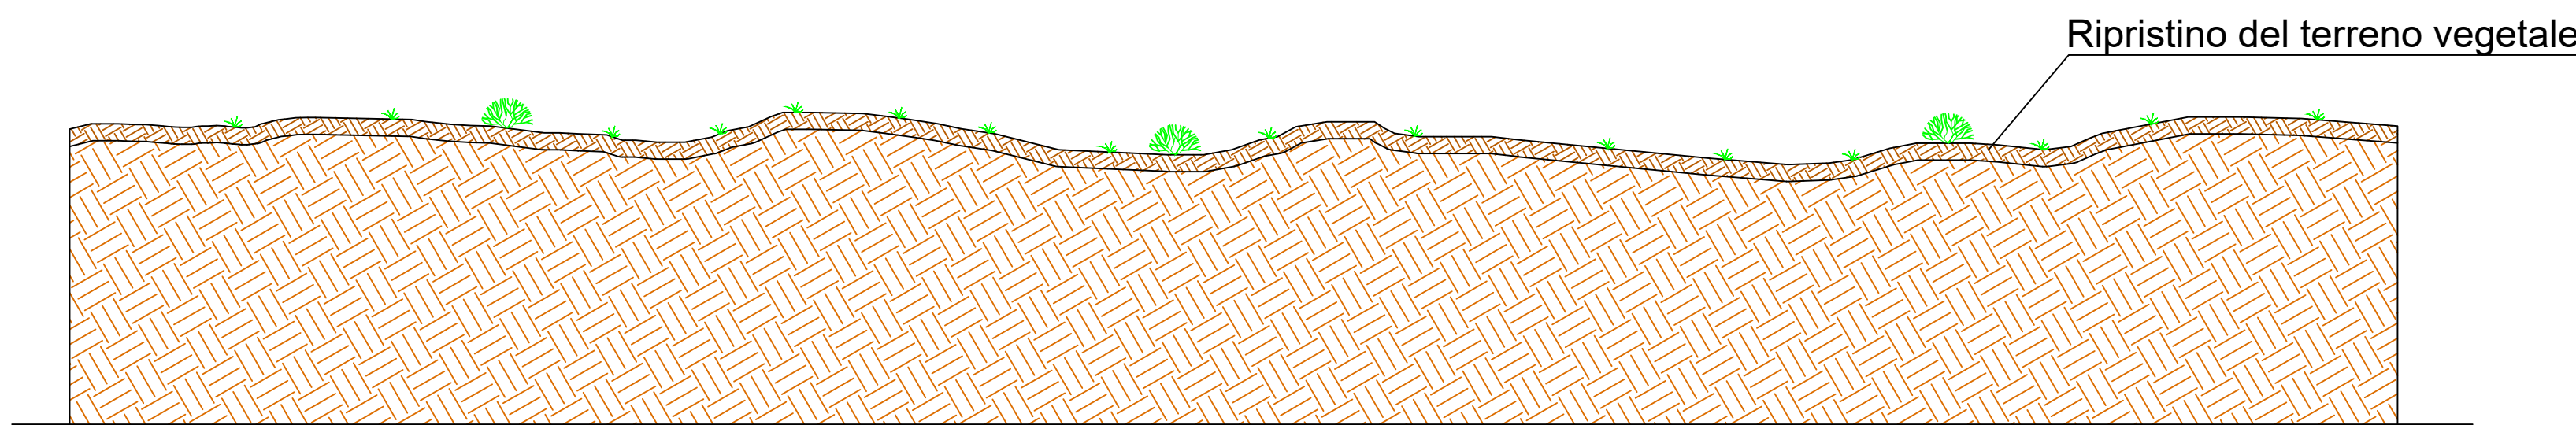

Area di stoccaggio e cantiere dopo il ripristino vegetazionale


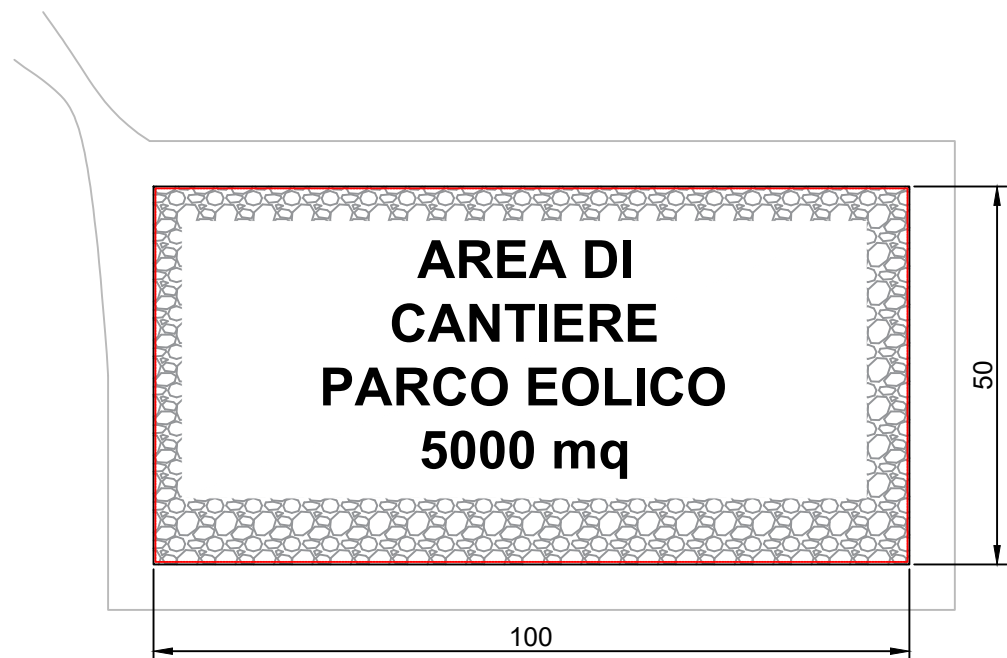


Al termine dei lavori di costruzione dell' impianto eolico le aree di cantiere saranno oggetto di interventi di ripristino vegetazionale, al fine di riportare tali aree alle condizione "Ante Operam".

INQUADRAMENTO PLANIMETRICO AREA DI CANTIERE_SCALA 1:40.000



DETTAGLI PLANIMETRICO AREA DI CANTIERE_SCALA 1:10.000

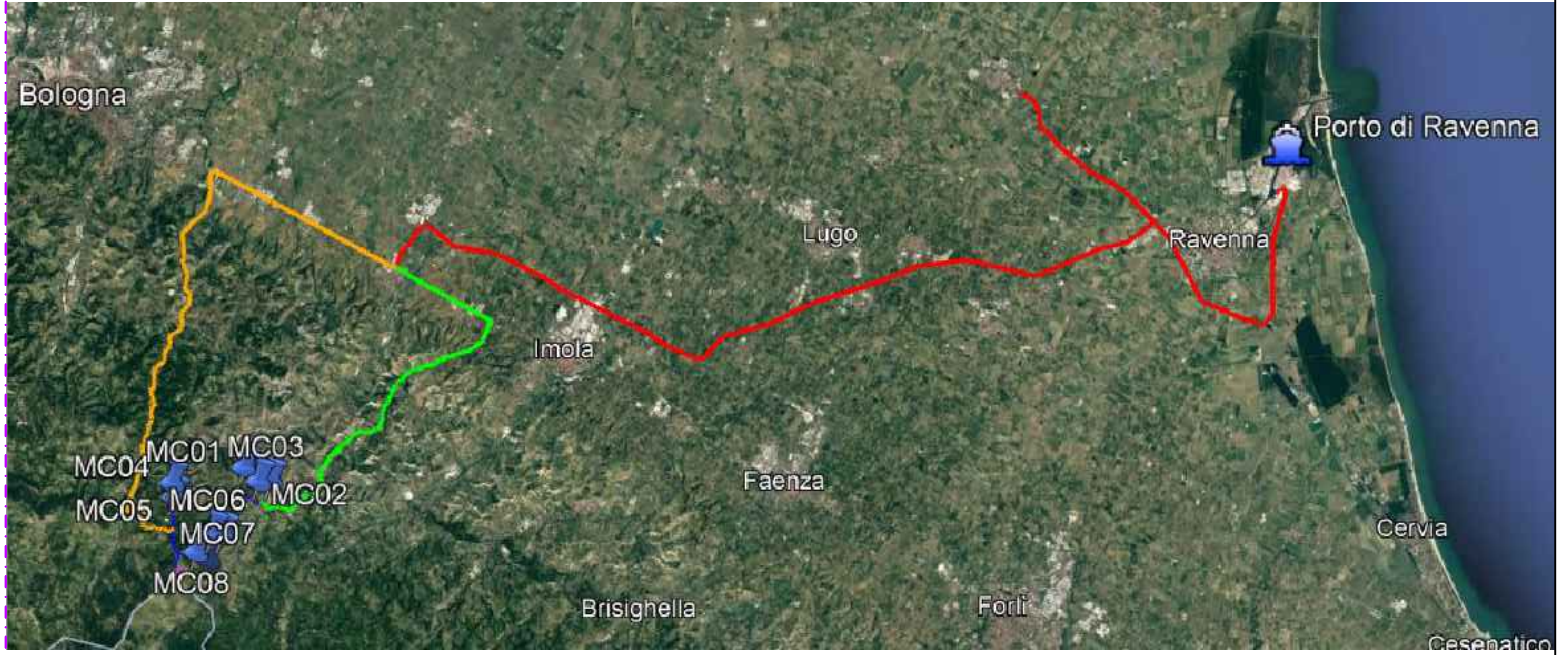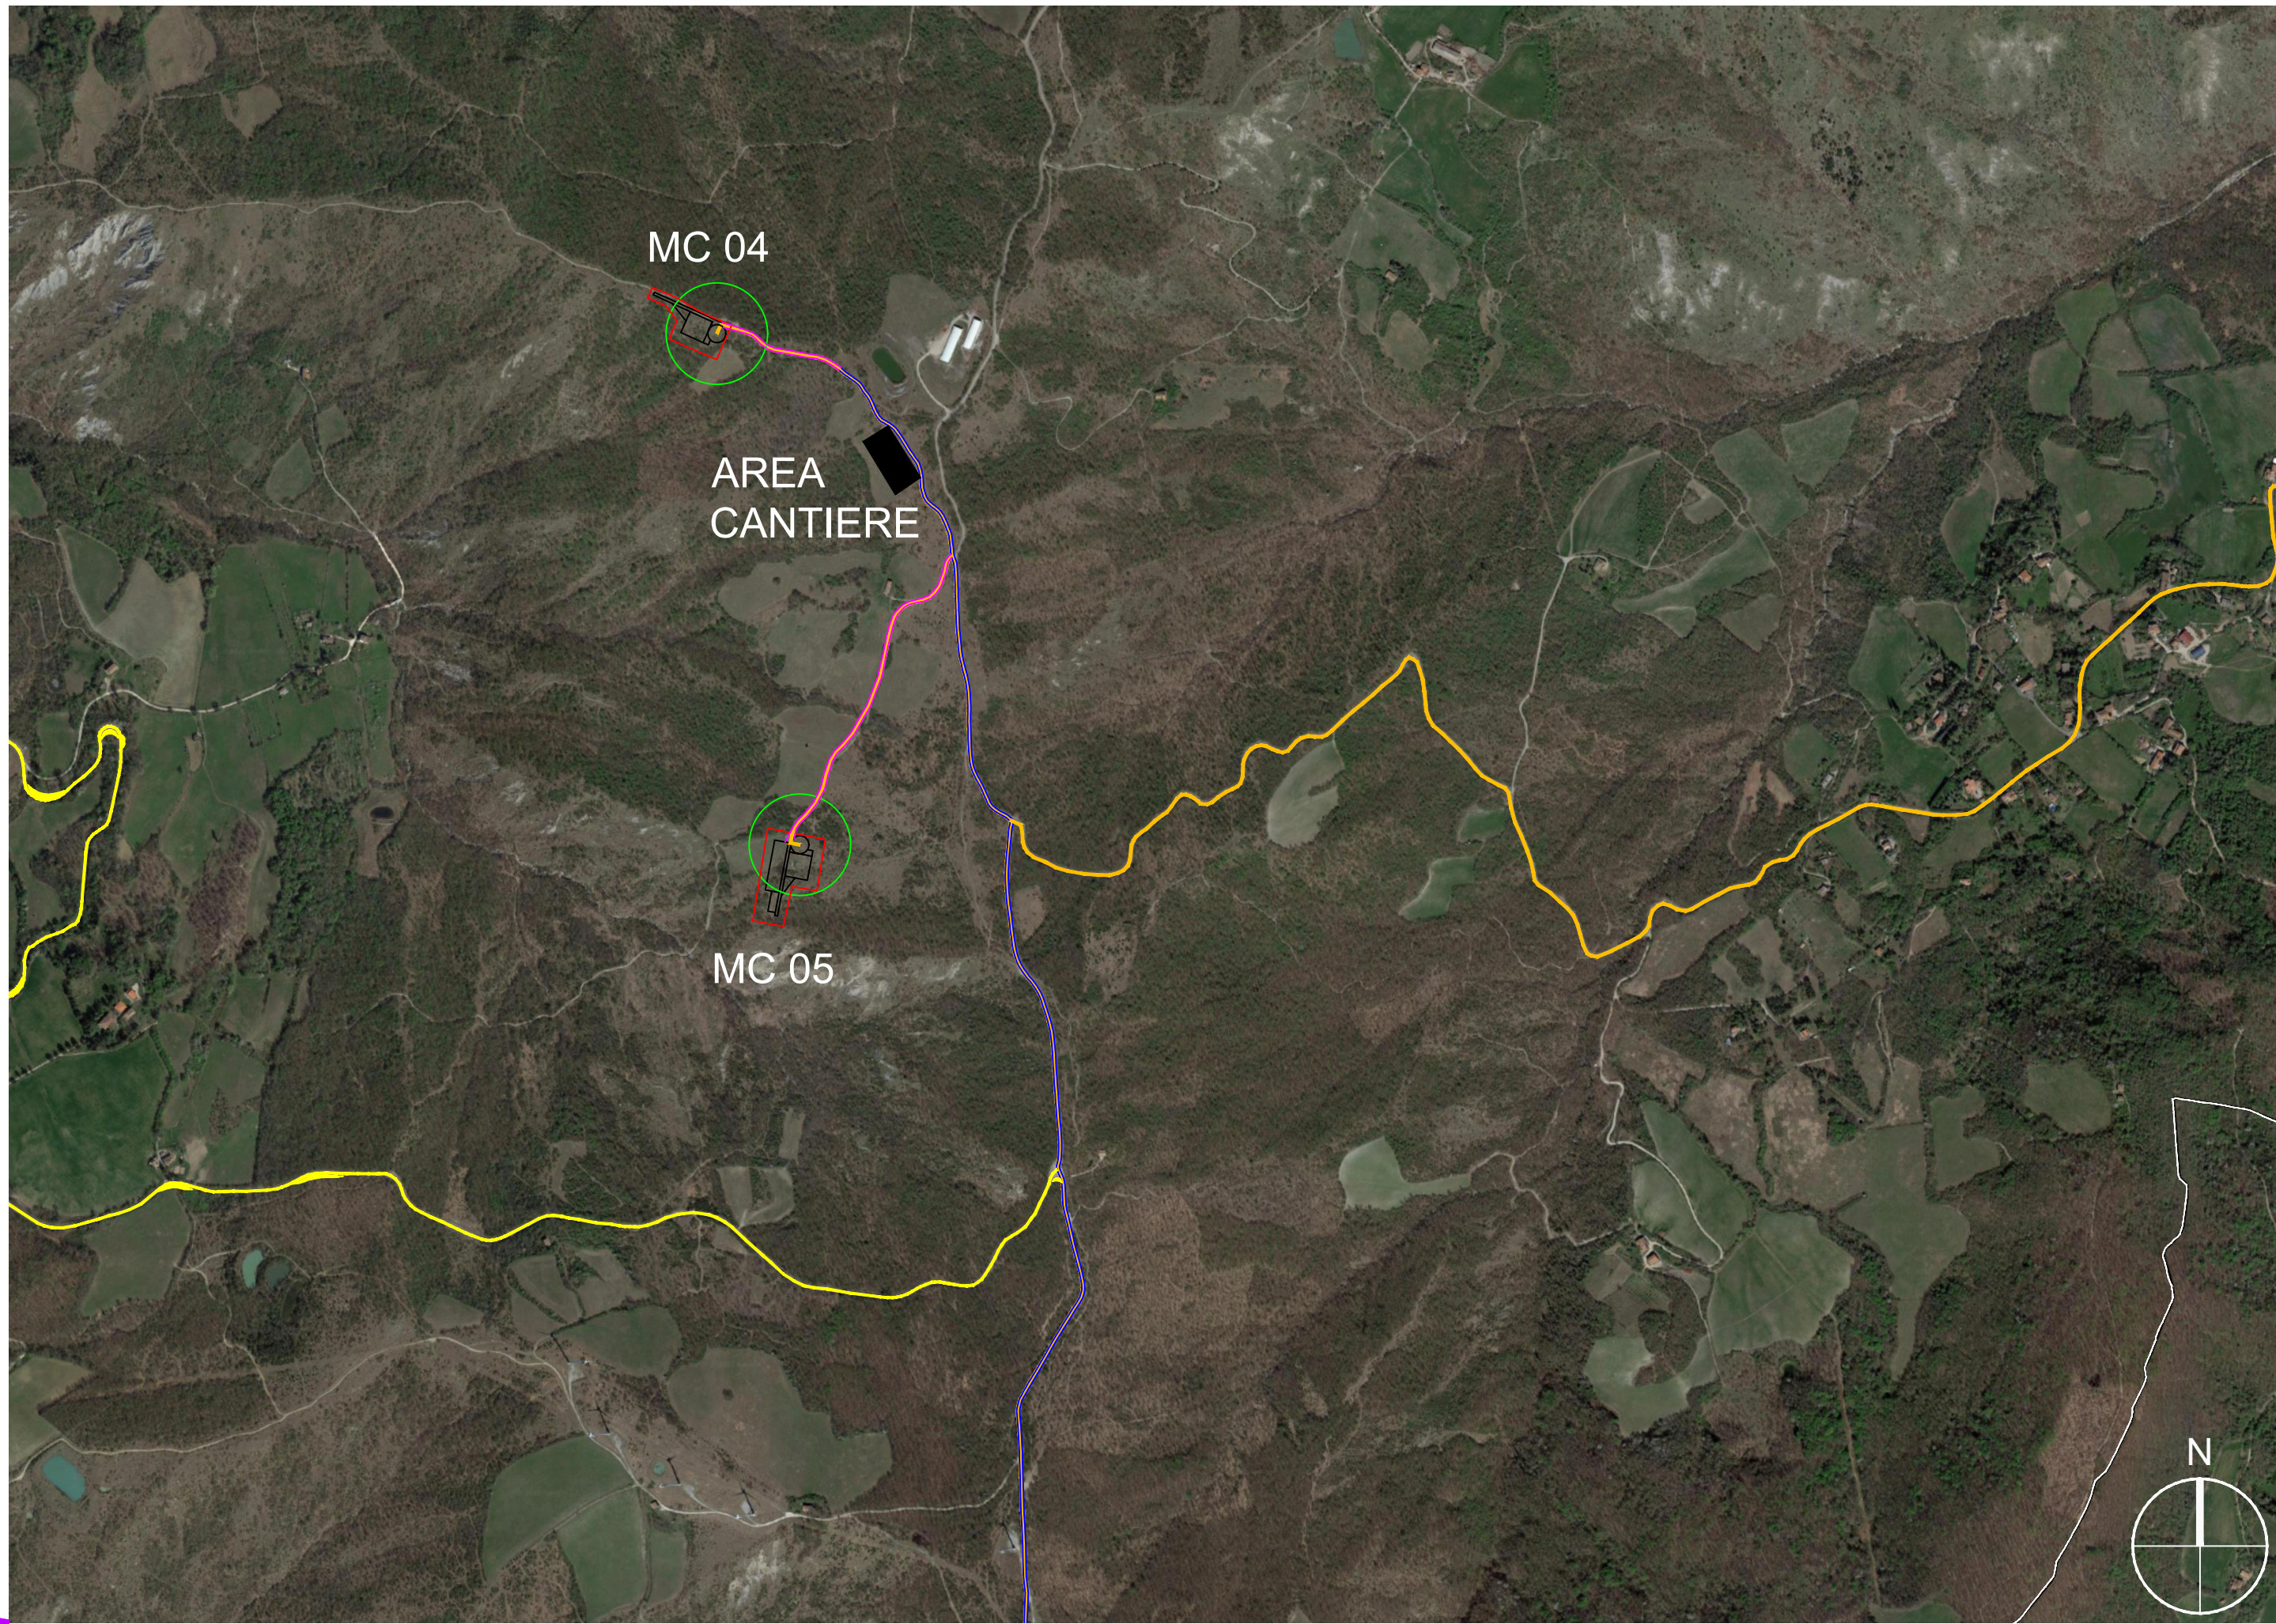

LEGENDA

- MC n°... Piazzola di montaggio
- Rotore WTG - D = 170 m
- Strade esistenti da adeguare
- Ingombro viabilità di progetto
- Linea 36 kV su strada esistente e di nuova realizzazione
- SE RTN 132/36 kV di Castel San Pietro
- BESS
- Confini Comunali
- Strada di accesso al parco eolico
- Percorso n°1_Verde
- Percorso n°2_Giallo
- Adeguaenti Percorso n°1_Verde
- Adeguaenti Percorso n°2_Giallo
- Area cantiere
- Area trasbordo

AUTORIZZAZIONE UNICA EX D. LGS. N. 387/2003



PROGETTO DEFINITIVO
PARCO EOLICO EMILIA

Titolo elaborato:

TIPICO AREE DI CANTIERE

CG	PD	GD	Prima Emissione	12/09/2022 00
REDATTO	CONTR.	APPROV.	DESCRIZIONE REVISIONE DOCUMENTO	DATA REV

PROPONENTE  EMILIA PRIME S.R.L. Via G. Garibaldi n.15 74023 Grottaglie (TA)	CONSULENZA  GE.CO.D'OR S.R.L. Via G. Garibaldi n.15 74023 Grottaglie (TA) PROGETTISTA Ing. Gaetano D'Oronzio Via Goito 14 - Colobraro (MT)
--	---

Codice MCOC052	Formato A0	Scala Varie	Foglio 1/1
-------------------	---------------	----------------	---------------