



NOTE: Tutte le misure sono espresse in mm


SEZIONE TIPICA CAVIDOTTO A 36 KV SU STRADA STERRATA 1 TERNA

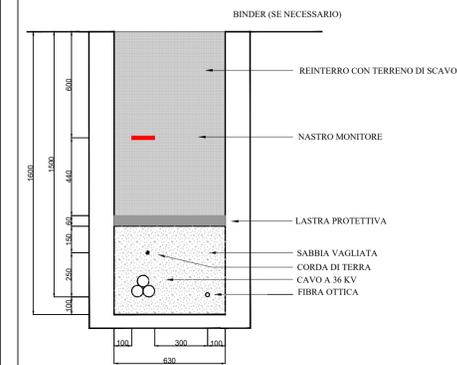


SEZIONE TIPICA CAVIDOTTO A 36 KV SU STRADA ASFALTATA 1 TERNA

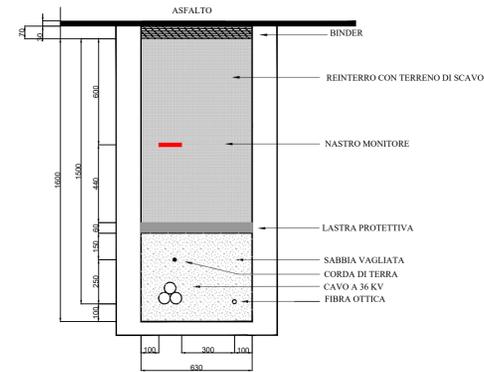


SEZIONE TIPICA CAVIDOTTO A 36 KV SU STRADA STERRATA 2 TERNE

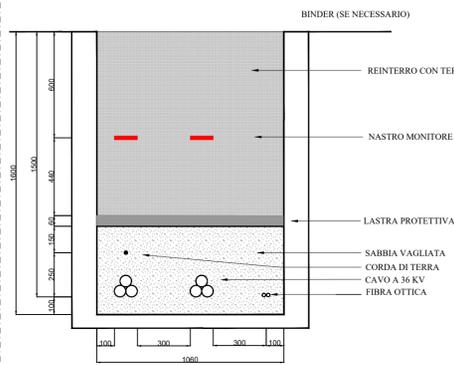


SEZIONE TIPICA CAVIDOTTO A 36 KV SU STRADA ASFALTATA 2 TERNE

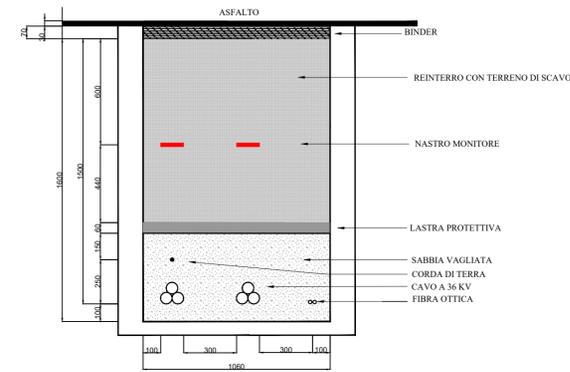


SEZIONE TIPICA CAVIDOTTO A 36 KV SU STRADA STERRATA 3 TERNE

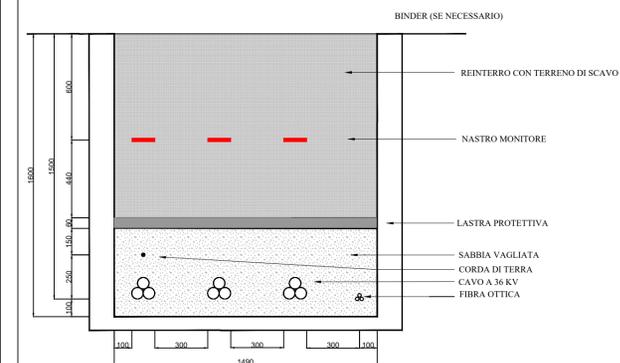


SEZIONE TIPICA CAVIDOTTO A 36 KV SU STRADA ASFALTATA 3 TERNE

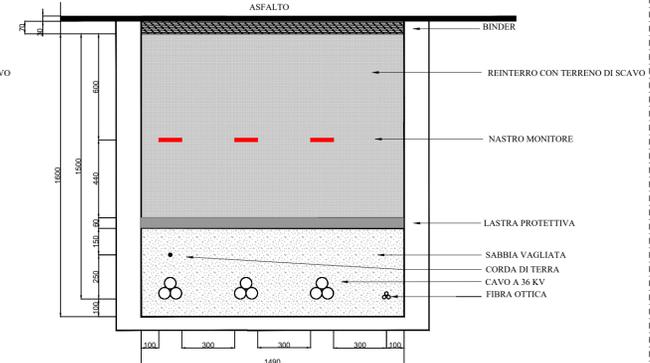


SEZIONE TIPICA CAVIDOTTO A 36 KV SU STRADA STERRATA 4 TERNE

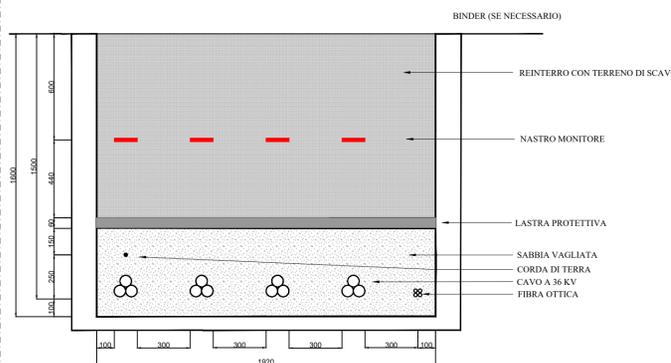

SEZIONE TIPICA CAVIDOTTO A 36 KV SU STRADA ASFALTATA 4 TERNE

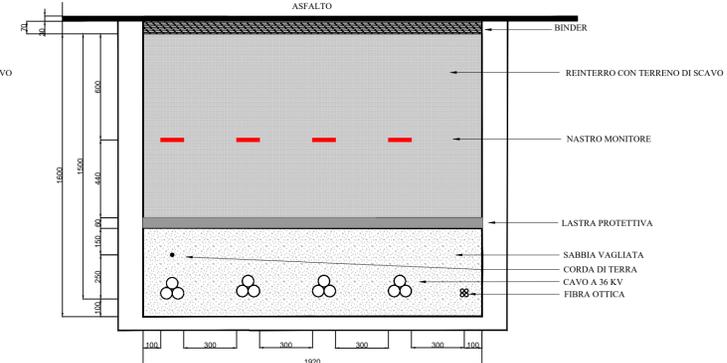

PONTE STRADALE E/O VIADOTTO

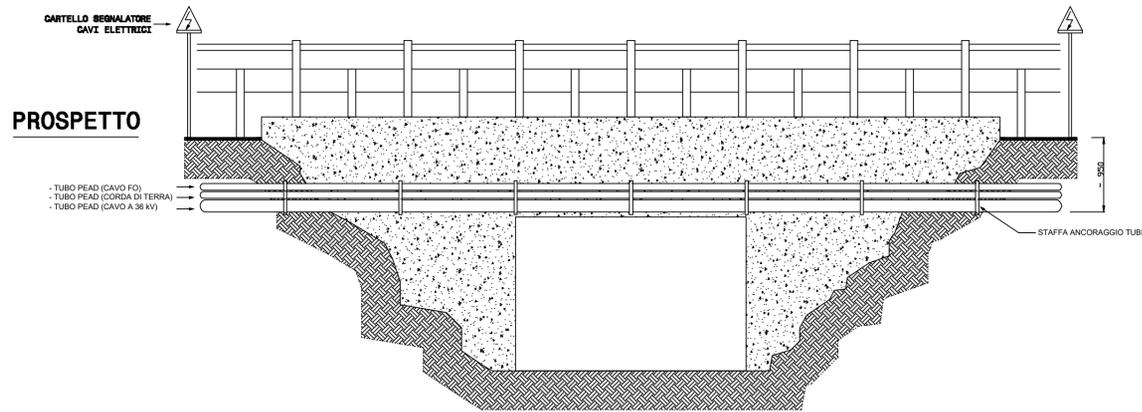


PROSPETTO

- TUBO PEAD (CAVO FO)
- TUBO PEAD (CORDA DI TERRA)
- TUBO PEAD (CAVO A 36 KV)

STAFFA ANCORAGGIO TUBI

PIANTA

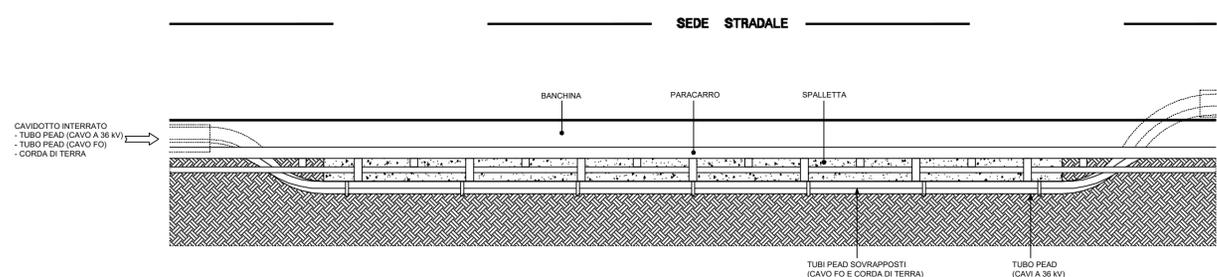

SEDE STRADALE


- CAVIDOTTO INTERRATO
- TUBO PEAD (CAVO A 36 KV)
- TUBO PEAD (CAVO FO)
- CORDA DI TERRA

TUBI PEAD SOVRAPPosti (CAVO FO E CORDA DI TERRA)

TUBO PEAD (CAVO A 36 KV)

PROSEGUITO CAVIDOTTO INTERRATO SU SEDE STRADALE

PICCHETTO SEGNALATORE

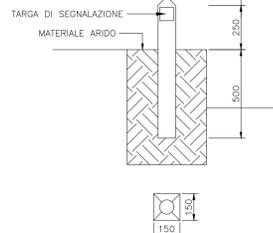

- NOTE:
- TUTTE LE QUOTE SONO ESPRESSE IN mm
  - I PICCHETTI SEGNALATORI SONO SITUATI A DISTANZE NON SUPERIORI DI 50 METRI SU TRATTE RETTILINEE. IN CORRISPONDENZA DI GIUNTI E NEI PUNTI IN CUI IL PERCORSO CAMBIA DIREZIONE. NEL CASO DI SEGNALAZIONE DI GIUNTI DEI CAVI, I PICCHETTI DEVONO PRESENTARE UN'ETICHETTA VERNICIATA DI COLORE ROSSO

AUTORIZZAZIONE UNICA EX D. LGS. N. 387/2003



PROGETTO DEFINITIVO  
PARCO EOLICO EMILIA

Titolo elaborato:  
SEZIONI TIPICHE DELLE TRINCEE DI CAVIDOTTO UTENTE

CG	TL	GD	Prima Emissione	12/09/2022	00
REDATTO	CONTR.	APPROV.	DESCRIZIONE REVISIONE DOCUMENTO	DATA	REV

PROPONENTE



EMILIA PRIME S.R.L.  
Via G. Garibaldi n.15  
74023 Grottaglie (TA)

CONSULENZA



GE.CO.D'OR. S.R.L.  
Via G. Garibaldi n.15  
74023 Grottaglie (TA)

PROGETTISTA  
Ing. Gaetano D'Oronzio  
Via Goito 14 - Colobraro (MT)

Codice MCOE070	Formato A1	Scala 1:20	Foglio 1/1
-------------------	---------------	---------------	---------------