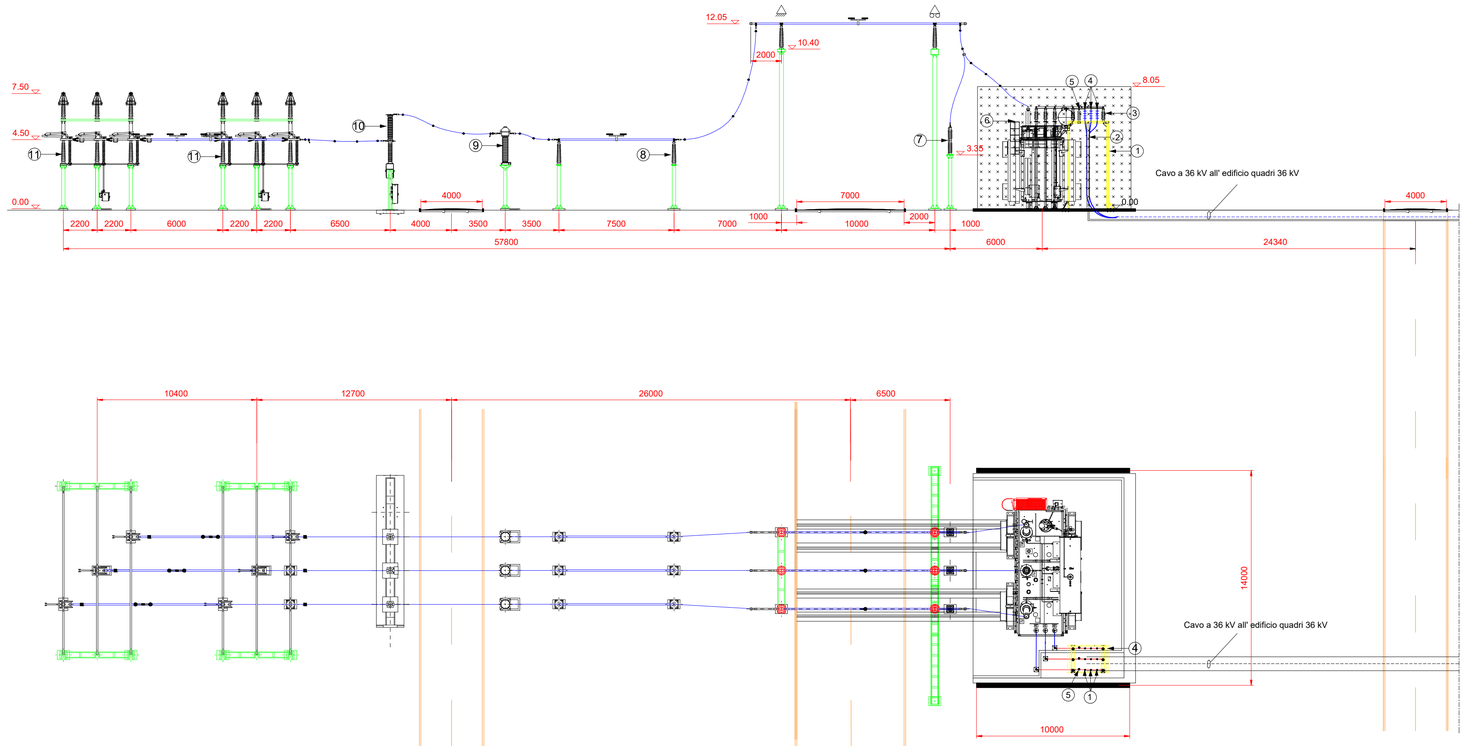

LEGENDA	
1	Castelletto distribuzione cavi 36 kV
2	Cavi 36 kV
3	Isolatore 36 kV
4	Terminali cavo 36 kV
5	Scaricatore 36 kV
6	Trasformatore 132/36 kV
7	Scaricatore 132 kV
8	Isolatore 132 kV
9	TA 132 kV
10	Interruttore 132 kV
11	Sezionatore verticale

RIFERIMENTO: MCOE088 - Sottostazione elettrica RTN Castel San Pietro 132/36 kV - planimetria elettromeccanica generale

Le quote sono espresse in mm

AUTORIZZAZIONE UNICA EX D. LGS. N. 387/2003

PROGETTO DEFINITIVO
PARCO EOLICO EMILIA

Titolo elaborato:

Sottostazione Elettrica RTN Castel San Pietro 132/36 kV
Sezione elettromeccanica

CG	LT	GD	Prima Emissione	12/09/2022	00
REDATTO	CONTR.	APPROV.	DESCRIZIONE REVISIONE DOCUMENTO	DATA	REV

PROPONENTE

EMILIA PRIME S.R.L.
Via G. Garibaldi n.15
74023 Grottaglie (TA)

CONSULENZA

GE.CO.D'OR. S.R.L.
Via G. Garibaldi n.15
74023 Grottaglie (TA)

PROGETTISTA
Ing. Gaetano D'Oronzio
Via Goito 14 - Colobraro (MT)

Firmato digitalmente da
GAETANO D'ORONZIO

Codice		Formato	Scala	Foglio
MCOE089		A1	1:200	1/1