


VIABILITA' INTERNA PERIMETRALE DA REALIZZARSI EX NOVO

- 1 - Strato di base: granulometria degli inerti 0 - 2 cm - materiali provenienti da cave di prestito o scavi di cantiere.
- 2 - Strato di fondazione materiale lapideo duro proveniente da cave di prestito (misto cava) granulometria inerti 7-10 cm
- 3 - Strato di geotessuto sul fondo

Fasi di realizzazione:


- a) scotticamento terreno per uno spessore massimo di cm 20;
- b) posa in opera di strato di cui al punto 2 e rullatura dello stesso con idonei mezzi vibranti;
- c) posa in opera di materile lapideo fine di cui al punto 1 e successiva rullatura dello strato con idonei mezzi vibranti;

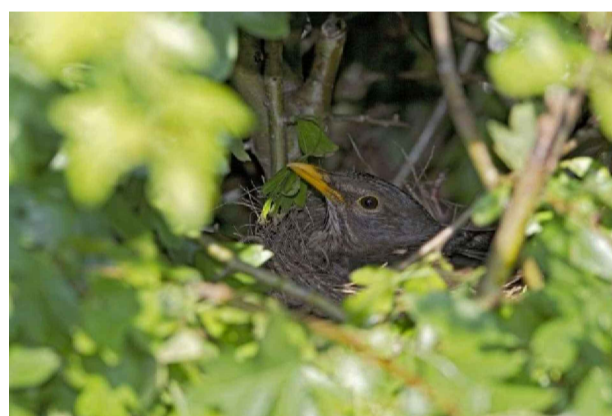

Annidamento volatili all'interno delle siepi



Fiori e Bacche nelle siepi

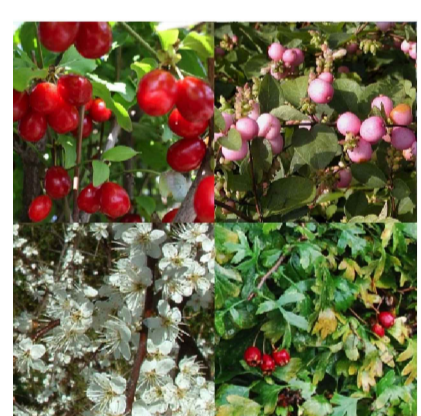

Annidamento api all'interno dell'incolto



Composizione con essenze ad altezze diverse per mitigazione impatto visivo

COMUNI DI ALTAMURA (BA) E MATERA (MT)
 Province di Bari e Matera
 Regioni PUGLIA e BASILICATA

PROGETTO DEFINITIVO
 Id AU I8XVLC8

Nome Progetto / Project Name
Progetto per l'attuazione del Green Deal Europeo
 approvato l' 11.12.2020:
"INTERVENTO AGROVOLTAICO IN SINERGIA FRA
PRODUZIONE ENERGETICA ED AGRICOLA
SITO IN ZONA INDUSTRIALE"
 Potenza Elettrica 33.996,62 kW

committente
PV Apulia 2020 S.r.l.
 Contrada Lobia, 40
 72100 Brindisi

Titolo documento /Document title
PIANTA E SEZIONE STRADE, SIEPI E
CONDUZIONE AGRICOLA

Sottotitolo documento /Document subtitle

N. Data Revisione Descrizione revisione Preparato Vagliato Approvato

Consulenza / Advice

Codice Identificatore Elaborato

I8XVLC8_ElaboratoGrafico_00_16bis

Progettazione a cura:
SEROS INVEST ENERGY
 C.da Lobia, 40 - 72100 BRINDISI
 email: info@serosinvest.com
 P.IVA 02227950749

Ing. Pietro LICIGNANO
 Iscritto n° 1188 Albo Ingegneri di Lecce

Ing. Fernando APOLLONIO
 Iscritto n° 2021 Albo Ingegneri di Lecce

scala 1:100 scala 1:50

Commessa	Origine	Tipo documento	N. Progressivo	Revisione
		EG	00-16bis	0

Fase di progetto

TUTTI I DIRITTI SONO RISERVATI - Questo documento è di proprietà esclusiva xxxx, che si riserva ogni diritto sullo stesso. Pertanto non può essere copiato, riprodotto, comunicato o divulgato ad altri o usato in qualsiasi maniera, nemmeno per fini sperimentali, senza autorizzazione scritta dell'Autore