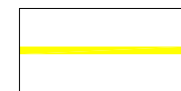

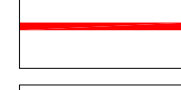
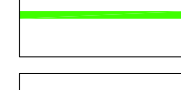

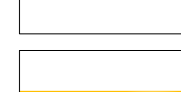

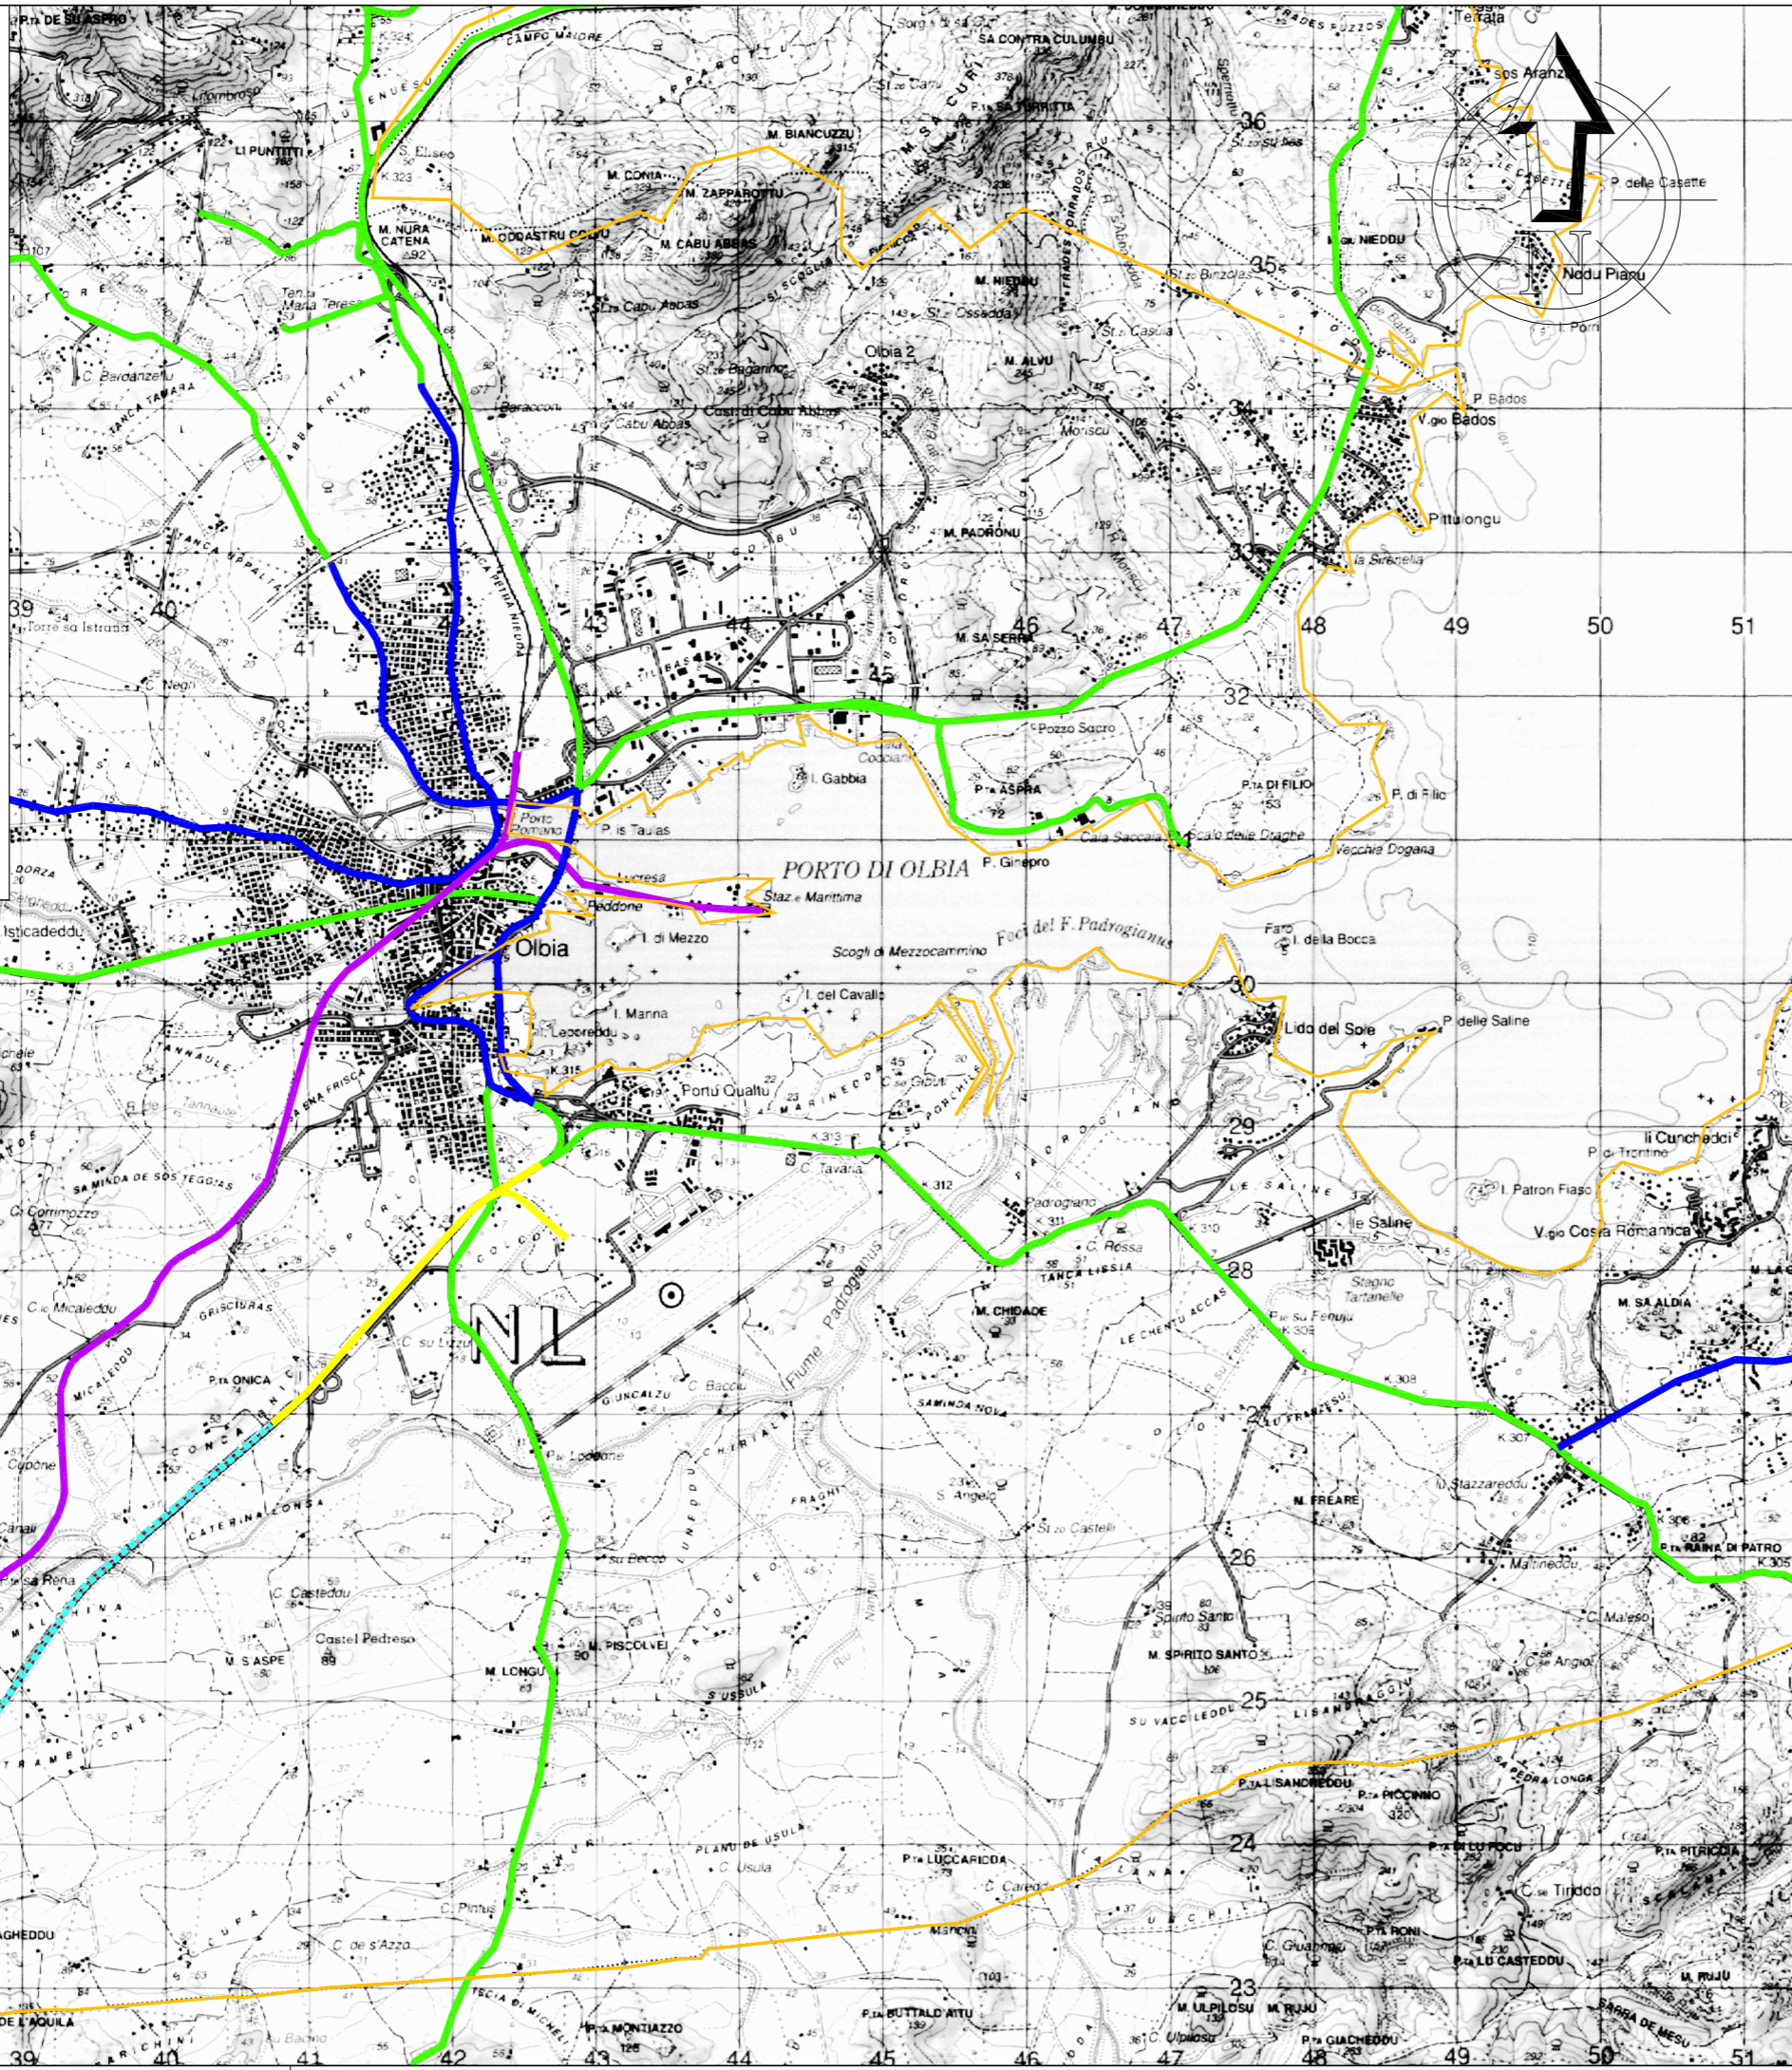


LEGENDA

-  Infrastruttura in progetto (Lotto 9)
Strada di grande comunicazione
-  Strada di grande comunicazione
(Lotto 8)
-  Strada di grande comunicazione
-  Strada di media importanza
-  Strada di interesse locale
-  Ferrovie
-  Limiti Amministrazioni Comunali



Presidenza del Consiglio dei Ministri
 Dipartimento di Protezione Civile
 Struttura di Missione - D.P.C.M. 15 Giugno 2007 O.P.C.M. 19 Marzo 2008

 **REGIONE AUTONOMA DELLA SARDEGNA**
 Assessorato dei Lavori Pubblici

UFFICIO DEL COMMISSARIO DELEGATO Dott. Guido BERTOLASO	STRUTTURA DI MISSIONE Dott. Ing. Raniero FABRIZI
------------------------------------------------------------------	------------------------------------------------------------

REVISIONI					
N°	data	redatto	contr.	approv.	Motivo della revisione
0	Marzo 2009	De Luca	Tanca	Trombino	Emissione
1					
2					
3					

PROG. N°

DIS. N°

DATA **Marzo 2009**

SCALA **1:50.000**

**RACCORDO STRADALE FUNZIONALE
 TRA LA ROTATORIA D'ACCESSO ALL'AEROPORTO
 "OLBIA COSTA SMERALDA" E LA S.S. 199**

LOTTO 9°- 1° e 2° STRALCIO
 DELLA S.S. 199 "SASSARI-OLBIA"

STUDIO DI IMPATTO AMBIENTALE

TITOLO: Vol. 2 Quadro Riferimento Programmatico Organizzazione attuale del sistema viario	ALLEGATO N°
---	----------------

IL PROGETTISTA