SEZIONI RAPPRESENTATIVE OSTACOLI VERTICALI

PLANIMETRIA DI INQUADRAMENTO GENERALE - SCALA 1:20.000

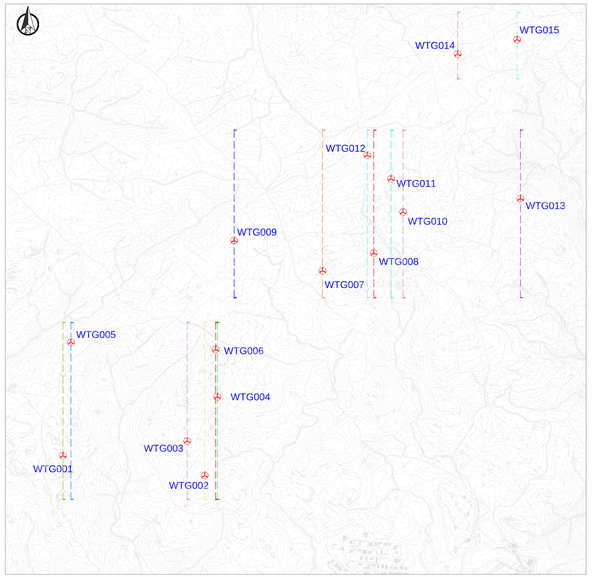

Aerogenatore	COORDINATE Geografiche WGS84		
	Lon	Lat	Quota
Aerogenatore WTG 001	9°12'49.56"	40°20'29.66"	679,39
Aerogenatore WTG 002	9°14'14.18"	40°20'20.47"	660,00
Aerogenatore WTG 003	9°14'3.76"	40°20'36.23"	680,00
Aerogenatore WTG 004	9°14'21.82"	40°20'56.41"	707,52
Aerogenatore WTG 005	9°12'54.45"	40°21'21.47"	685,23
Aerogenatore WTG 006	9°14'20.88"	40°21'18.06"	740,00
Aerogenatore WTG 007	9°15'24.89"	40°21'53.92"	738,88
Aerogenatore WTG 008	9°15'55.51"	40°22'1.93"	746,76
Aerogenatore WTG 009	9°14'32.11"	40°22'7.82"	763,17
Aerogenatore WTG 010	9°16'13.07"	40°22'20.60"	757,42
Aerogenatore WTG 011	9°16'5.96"	40°22'35.83"	806,86
Aerogenatore WTG 012	9°15'51.80"	40°22'46.61"	811,37
Aerogenatore WTG 013	9°17'23.21"	40°22'26.59"	677,82
Aerogenatore WTG 014	9°16'46.01"	40°23'32.74"	760,00
Aerogenatore WTG 015	9°17'21.54"	40°23'39.25"	741,33

RAPPRESENTAZIONE PROFILO ALTIMETRICO - AEROGENERATORE WTG 004 - SCALA 1:2.500

	Dati di elevazione			Segnaletica ICAO	
	Altezza AGL (m)	Quota AMSL del terreno alla base del manufatto (m)	Quota al TOP AMSL (m)	Day	Night
Aerogeneratore WTG004	220	707,52	927,52	SI	SI

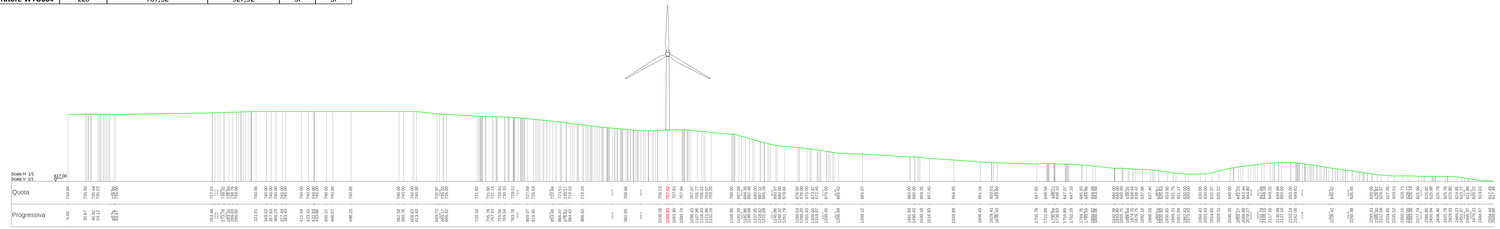

RAPPRESENTAZIONE PROFILO ALTIMETRICO - AEROGENERATORE WTG 005 - SCALA 1:2.500

	Dati di elevazione			Segnaletica ICAO	
	Altezza AGL (m)	Quota AMSL del terreno alla base del manufatto (m)	Quota al TOP AMSL (m)	Day	Night
Aerogeneratore WTG005	220	685,23	905,23	SI	SI

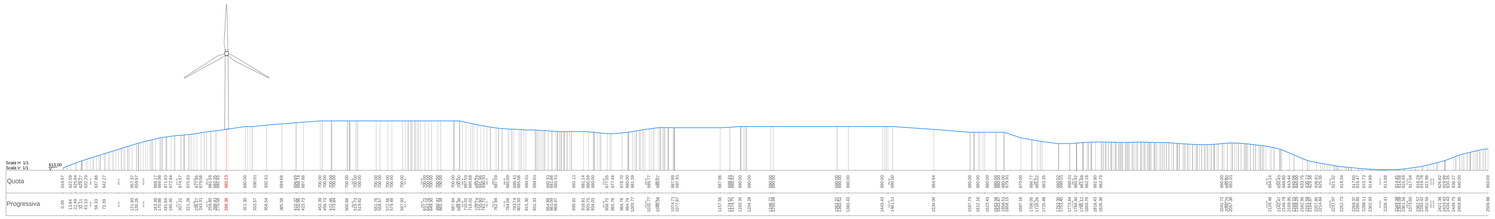

RAPPRESENTAZIONE PROFILO ALTIMETRICO - AEROGENERATORE WTG 006 - SCALA 1:2.500

	Dati di elevazione			Segnaletica ICAO	
	Altezza AGL (m)	Quota AMSL del terreno alla base del manufatto (m)	Quota al TOP AMSL (m)	Day	Night
Aerogeneratore WTG006	220	740,00	960,00	SI	SI

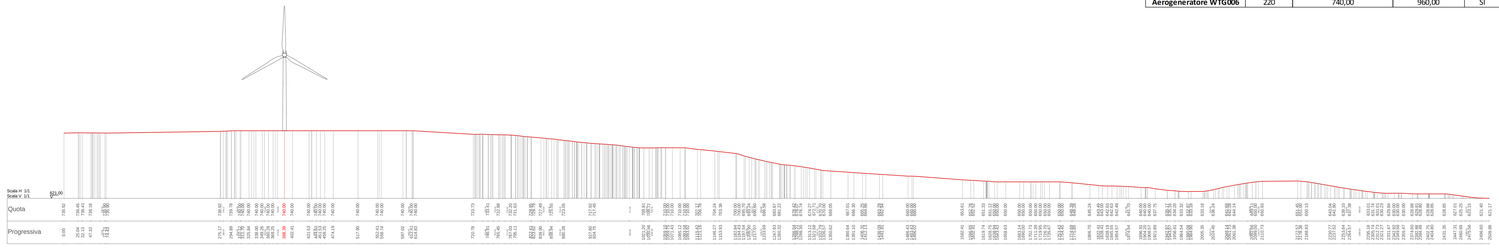

ORDINE INGEGNERI PROVINCIA CASERTA
n. 3410 Dott. Ing. Giuseppe Fiorillo

Rev.	Data	Descrizione	Dis.	Contr.	Appr.
0	10/2022	EMISSIONE	IAT	GF	QR

Progettazione e SIA:
iat ingegneria
IAT Ingegneria Integrata S.r.l.
Via Roma n. 49/C Dalmine (BG)

Incaricato:
Renergia Renewables Srl
Via Ca' Ciccio
Loc. Ca' Ciccio Wind Road
74020 Lizzano (Ltrì)

Committente:
Nuova Eolica S.r.l.
Corso di Porta Vittoria 9
20122 Milano - MI

PROGETTO DI COSTRUZIONE ED ESERCIZIO DI UN IMPIANTO EOLICO DELLA POTENZA DI 99 MW DENOMINATO "PERDA PINTA" DA REALIZZARSI NEL COMUNE DI NUORONIMI CON LE RELATIVE OPERE DI CONNESSIONE ELETTRICHE

SEZIONI RAPPRESENTATIVE OSTACOLI VERTICALI

Commessa n/A: 2022/03002

Ob. n/A: WIND008-PC8-3b

Revisione: 0

Scala: 1:20.000 - 2.500

Sostituisce il: //

Sostituito dal: //

Nome documento: WIND008-PC8-3b_Sezioni rappresentative ostacoli verticali