SEZIONI RAPPRESENTATIVE OSTACOLI VERTICALI

PLANIMETRIA DI INQUADRAMENTO GENERALE - SCALA 1:20.000

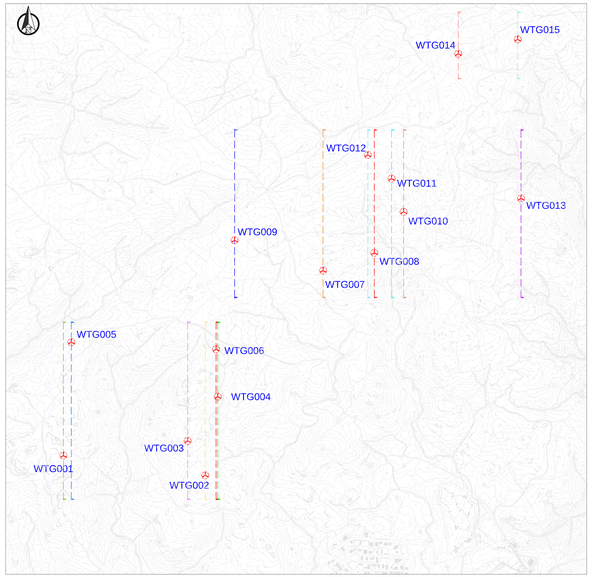

RAPPRESENTAZIONE CON PROFILI ALTIMETRICI SOVRAPPOSTI - GRUPPO SUD - AEROGENERATORI WTG 001-002-003-004-005-006 - SCALA 1:2.500

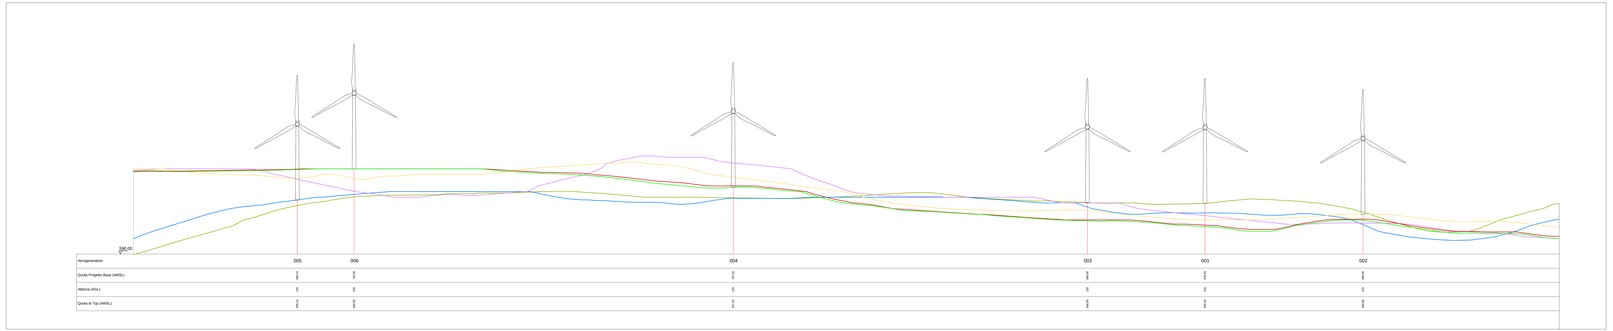

RAPPRESENTAZIONE CON PROFILI ALTIMETRICI SOVRAPPOSTI - GRUPPO CENTRO - AEROGENERATORI WTG 007-008-009-010-011-012-013 - SCALA 1:2.500

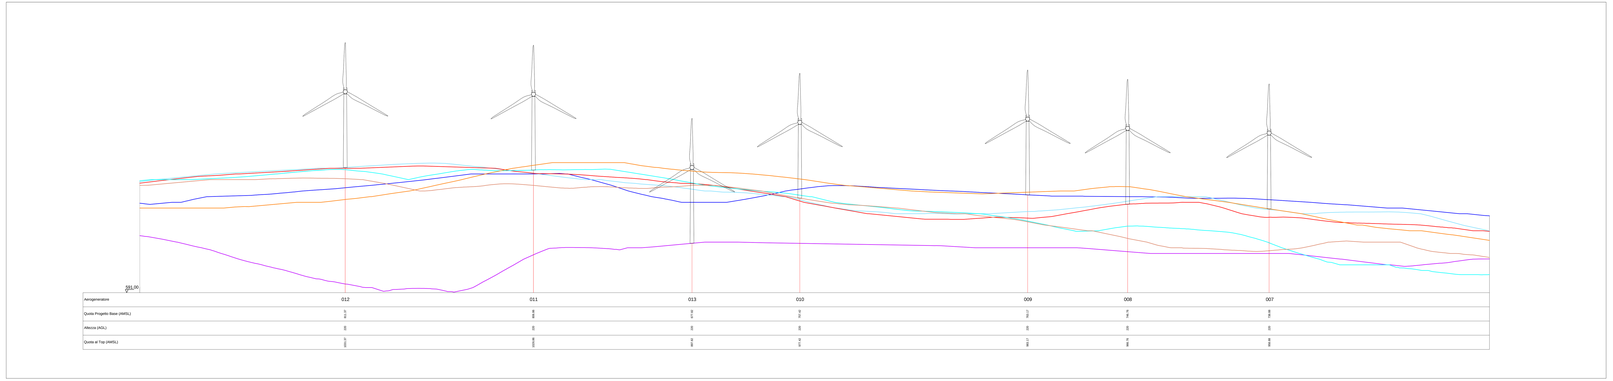

RAPPRESENTAZIONE CON PROFILI ALTIMETRICI SOVRAPPOSTI - GRUPPO NORD - AEROGENERATORI WTG 014-015 - SCALA 1:2.500

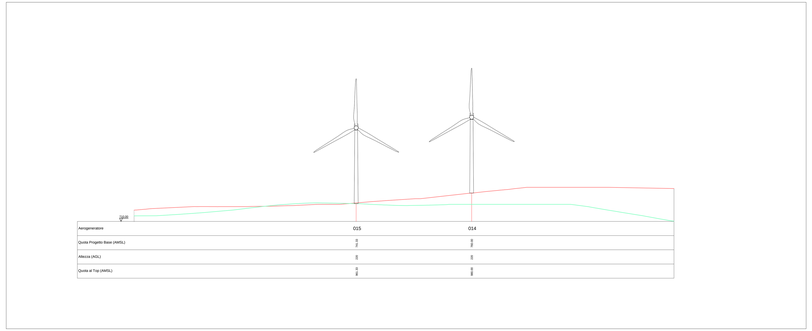

Aerogenatore	COORDINATE Geografiche WGS84		
	Lon	Lat	Quota
Aerogenatore WTG 001	9°12'49.56"	40°20'29.66"	679,39
Aerogenatore WTG 002	9°14'14.18"	40°20'20.47"	660,00
Aerogenatore WTG 003	9°14'3.76"	40°20'36.23"	680,00
Aerogenatore WTG 004	9°14'21.82"	40°20'56.41"	707,52
Aerogenatore WTG 005	9°12'54.45"	40°21'21.47"	685,23
Aerogenatore WTG 006	9°14'20.88"	40°21'18.06"	740,00
Aerogenatore WTG 007	9°15'24.89"	40°21'53.92"	738,88
Aerogenatore WTG 008	9°15'55.51"	40°22'1.93"	746,76
Aerogenatore WTG 009	9°14'32.11"	40°22'7.82"	763,17
Aerogenatore WTG 010	9°16'13.07"	40°22'20.60"	757,42
Aerogenatore WTG 011	9°16'5.96"	40°22'35.83"	806,86
Aerogenatore WTG 012	9°15'51.80"	40°22'46.61"	811,37
Aerogenatore WTG 013	9°17'23.21"	40°22'26.59"	677,82
Aerogenatore WTG 014	9°16'46.01"	40°23'32.74"	760,00
Aerogenatore WTG 015	9°17'21.54"	40°23'39.25"	741,33

ORDINE INGEGNERI PROVINCIA CAGLIARI
Dott. Ing. Giuseppe Frongia
n. 3451

Rev.	Data	Descrizione	Dis.	Contr.	Appr.
0	10/2022	EMISSIONE	IAT	GF	QR

Progettazione e SIA: iat ENERGIA
IAT Consulenza Ingegneria S.r.l.
Via Dessì n. 49/B Cagliari (CA)

Incaricato: Sardegna Renewables Srl
Unit 2.02
Block 2 Blue Hub
TRIDEC-Crescent Lands

Committente: Nuoro Wind S.r.l.
Corso di Porta Vittoria 9
20122 Milano - MI

PROGETTO DI COSTRUZIONE ED ESERCIZIO DI UN IMPIANTO EOLICO DELLA POTENZA DI 99 MW DENOMINATO "PERDA PINTA" DA REALIZZARSI NEL COMUNE DI NUORO(NU) CON LE RELATIVE OPERE DI CONNESSIONE ELETTRICHE

SEZIONI RAPPRESENTATIVE OSTACOLI VERTICALI

Commessa nA 2022/03022

Dis. nA WIND008-RC8-3F

Revisione: 0

Scala: 1:20.000 - 2:500

Sostituisce il: #

Sostituito dal: #

Nome documento: WIND008-RC8-3F_Sezioni rappresentative ostacoli verticali