INQUADRAMENTO TERRITORIALE INTERVENTO - SCALA 1:10.000

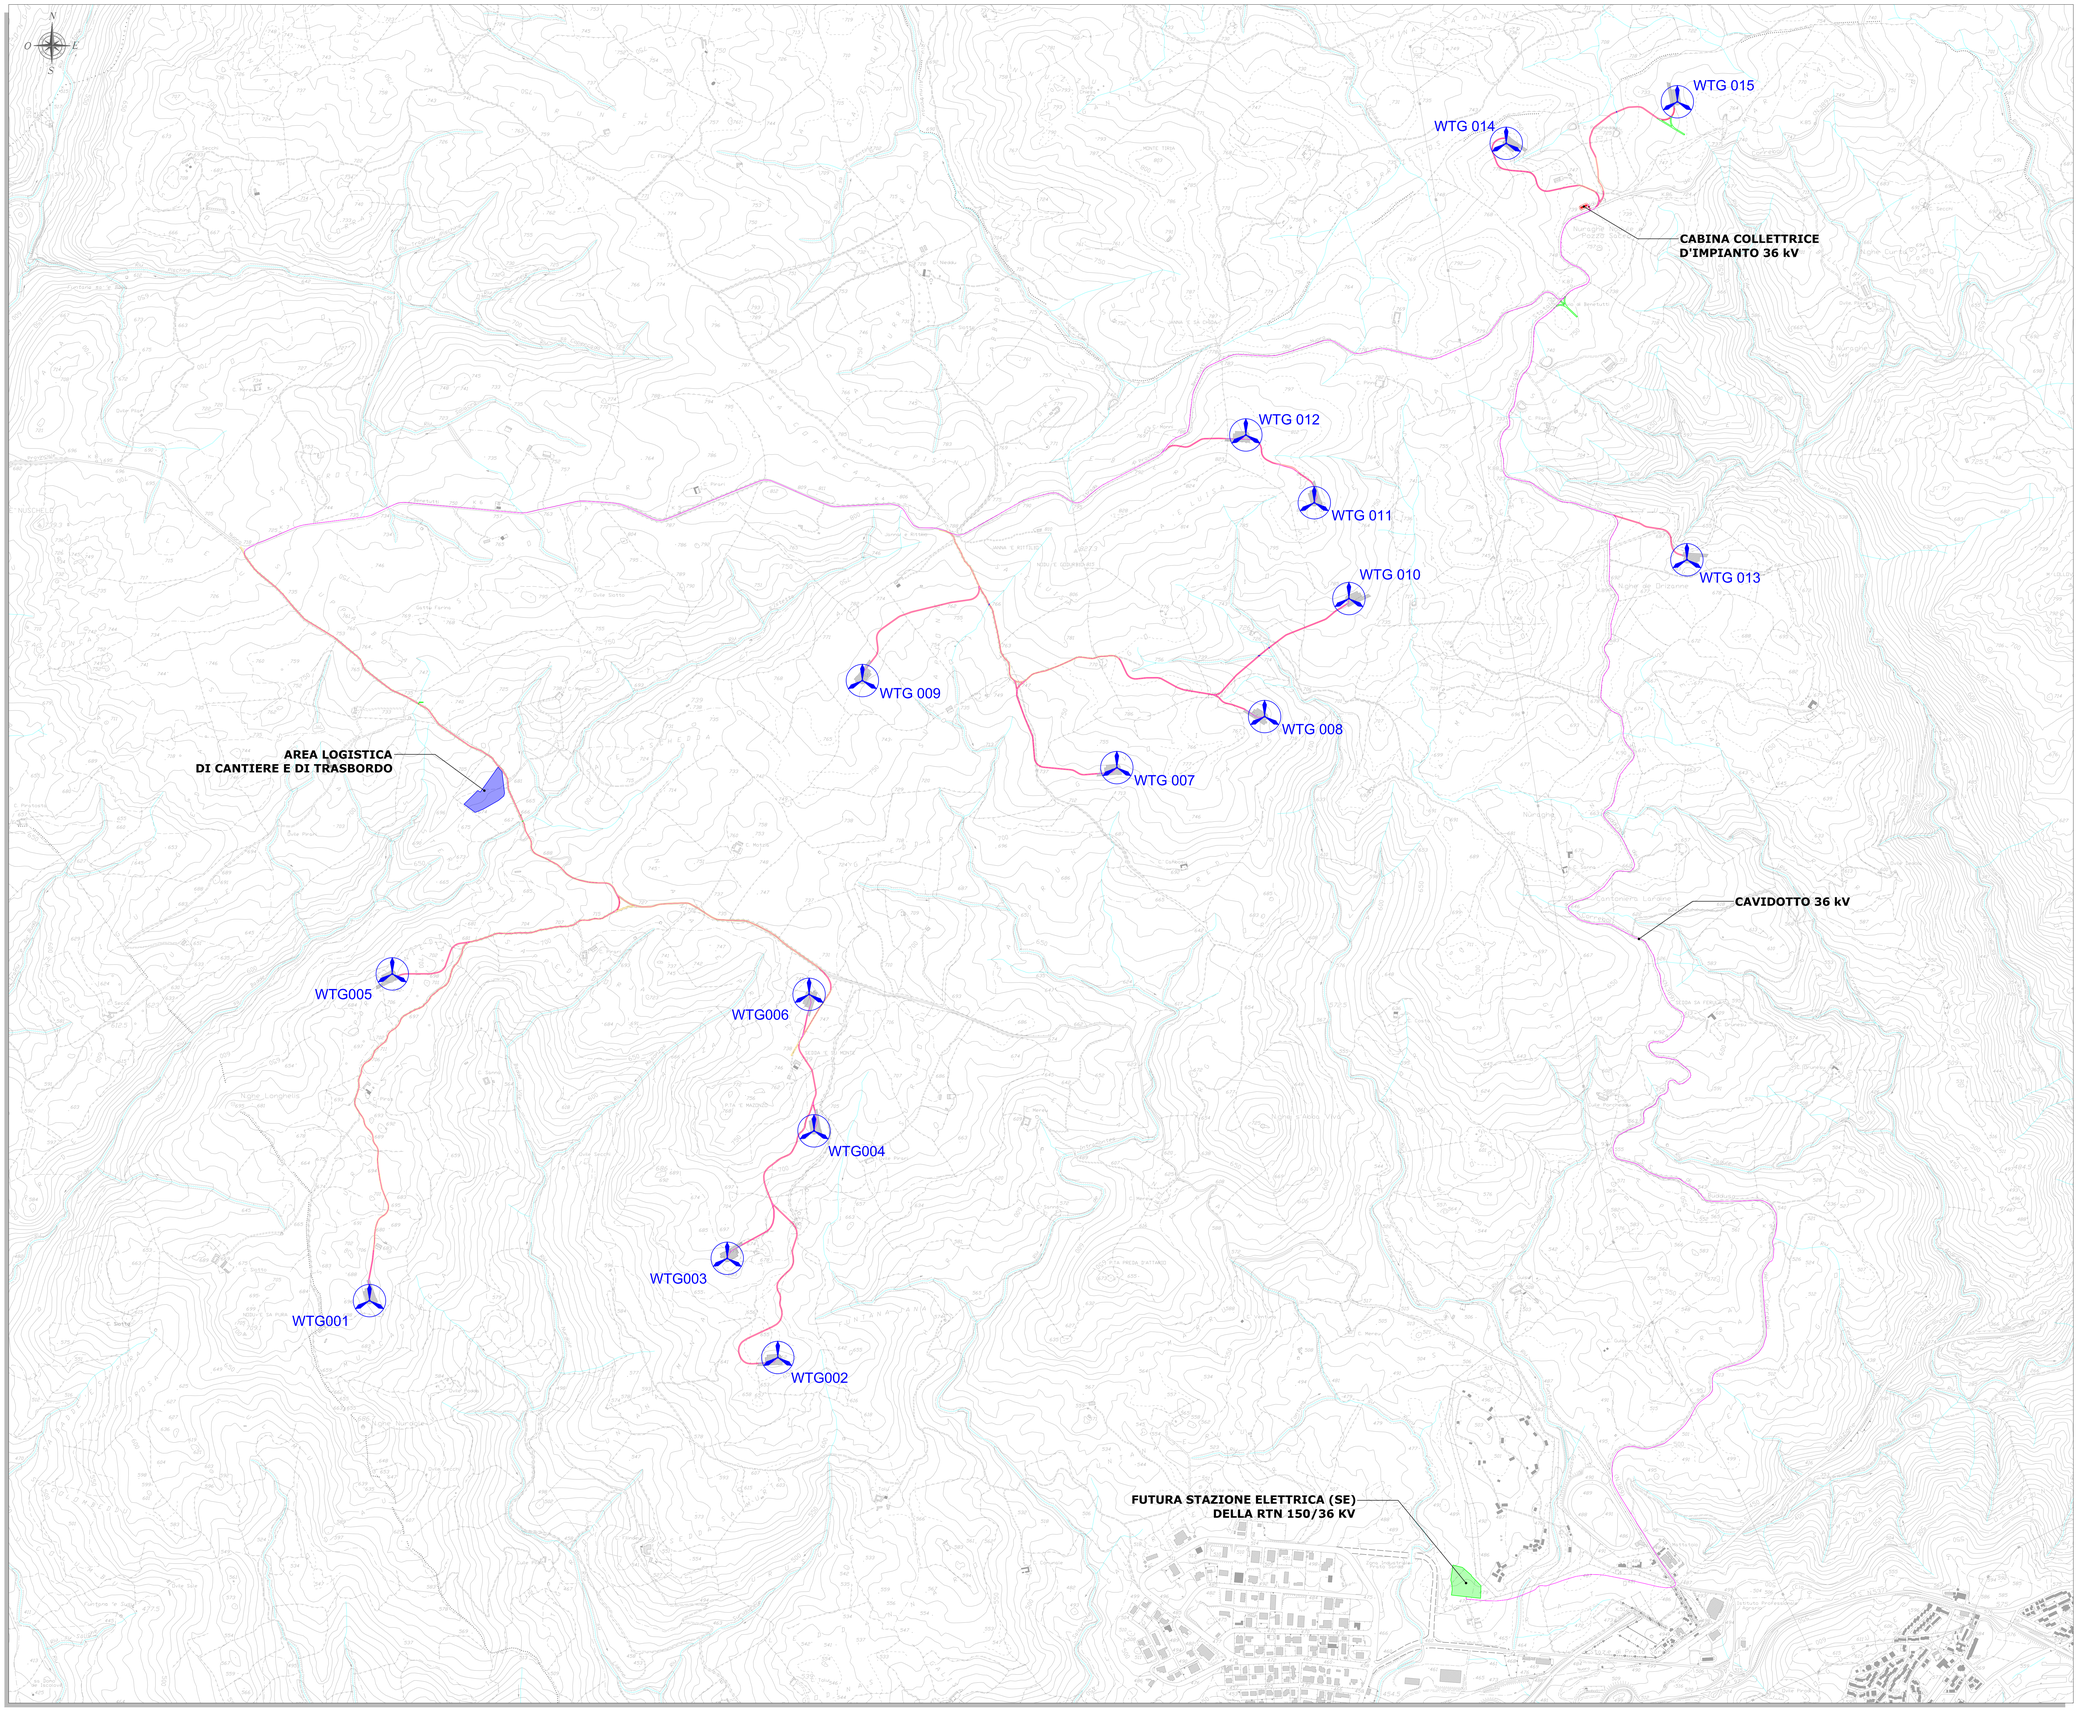

LEGENDA

SIMBOLO	DESCRIZIONE
	Aerogeneratori in progetto
	Piazzole di cantiere
	Viabilità di nuova realizzazione
	Viabilità da adeguare
	Viabilità temporanea
	Cavidotto 36 kv
	Futura Stazione elettrica (SE) della RTN 150/36 kV
	Cabina collettrice d'impianto 36 kV
	Area logistica di cantiere e di trasbordo
	Corsi d'acqua

ORDINE INGEGNERI PROVINCIA CAGLIARI
N. 3453 Dott. Ing. Giuseppe Frongia

Rev.	Data	Descrizione	Dis.	Contr.	Appr.
0	11/2022	EMISSIONE	IAT	GF	QR

Progettazione e SIA:
iat CONSULENZA PROGETTI
IAT Consulenza progetti S.r.l.
Via Sica s.n.c. - 09122 - Cagliari (CA)

Incaricato:
Queensjump Renewables, ltd
Unit 3.03
1110 Great West Road
TW80GP London (UK)

Committente:
Nuoro Wind S.r.l.
Corso di Porta Vittoria 9
20122 Milano - MI

PROGETTO DI COSTRUZIONE ED ESERCIZIO DI UN IMPIANTO EOLICO DELLA POTENZA DI 99 MW DENOMINATO "PERDA PINTA" DA REALIZZARSI NEL COMUNE DI NUORO(NU) CON LE RELATIVE OPERE DI CONNESSIONE ELETTRICHE

Commessa n°: 2022/0302
Dis. n°: WIND008-TC2

- INQUADRAMENTO TERRITORIALE INTERVENTO -

Revisione: 0
Scala: 1:10.000
Sostituisce il: //
Sostituito dal: //

Nome documento: WIND008-TC2_Inquadramento territoriale intervento