PLANIMETRIA QUADRO 25 - SCALA 1:1.000

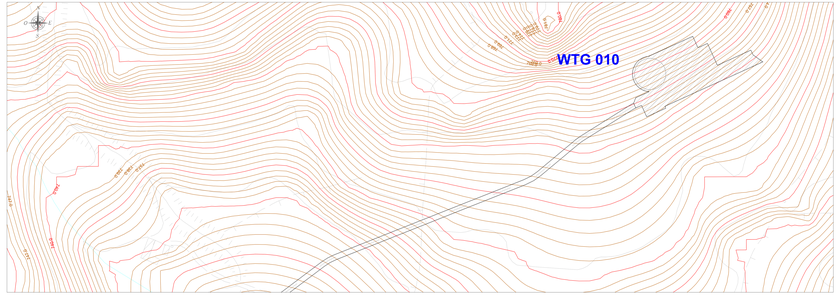

PLANIMETRIA QUADRO 26 - SCALA 1:1.000

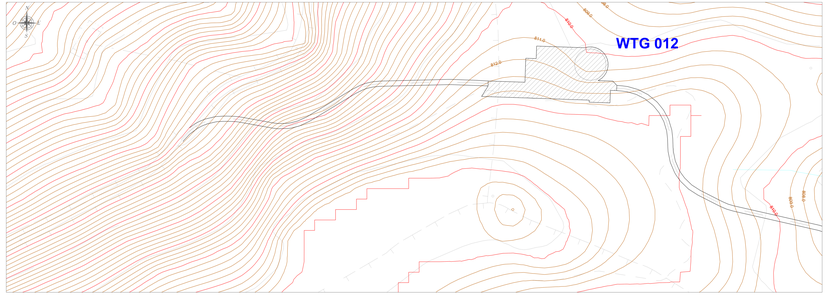

PLANIMETRIA DI RIFERIMENTO SCALA 1:15.000

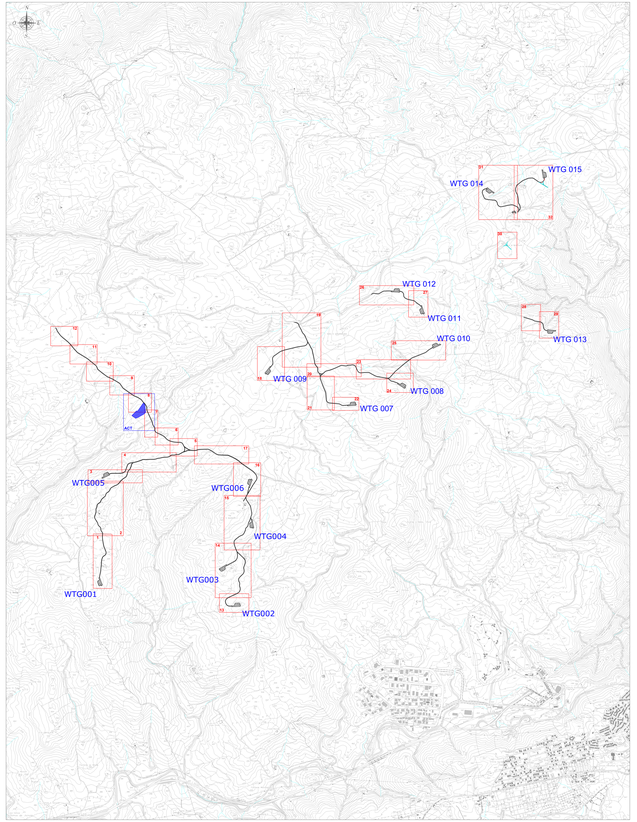

LEGENDA

SIMBOLO	DESCRIZIONE
	Fondazioni aerogeneratori
	Viabilità d'impianto
	Curve di livello equidistanza 5 m
	Curve di livello equidistanza 1 m
	Piazzole aerogeneratori
	Area logistica di cantiere e trasbordo da ripristinare ex ante a fine lavori
	Corsi d'acqua

PLANIMETRIA QUADRO 21 - SCALA 1:1.000

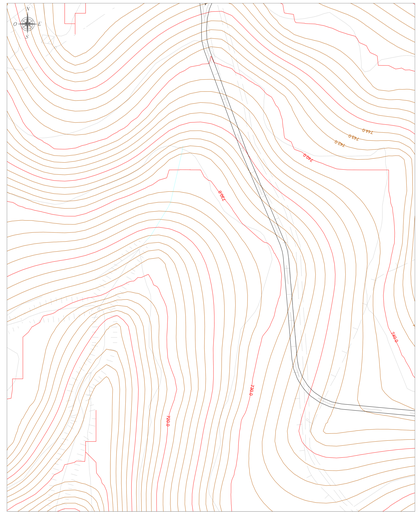

PLANIMETRIA QUADRO 24 - SCALA 1:1.000

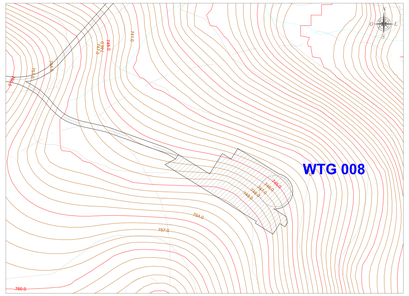

PLANIMETRIA QUADRO 23 - SCALA 1:1.000

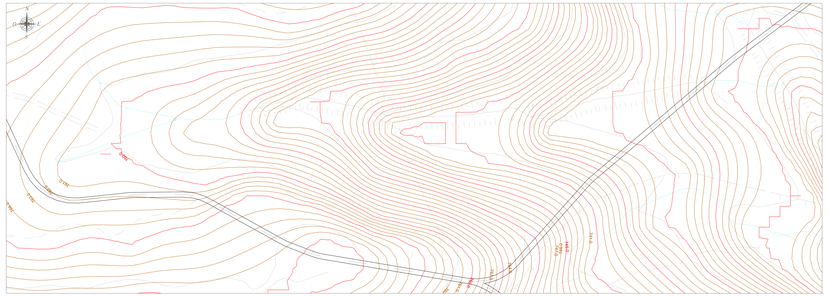

PLANIMETRIA QUADRO 22 - SCALA 1:1.000

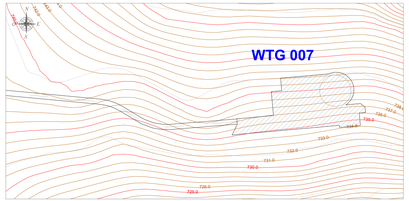

PLANIMETRIA QUADRO 20 - SCALA 1:1.000

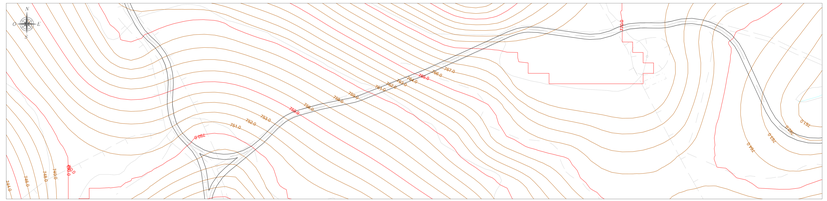

0	11/2022 EMISSIONE	SET	GF	GR
Rev.	Data	Descrizione	Dis.	Contr.	Appr.

Progettazione e SIA:
Sustainable Energy Solutions

Incaricato:
Sinergia Renewables srl
Via Cola di Rienzo 212
00192 Roma
Italy
Partita IVA 16614211007

Committente:
Nuova Marcellina
Società di Progetto Agricola
Via Cola di Rienzo 149
00192 Roma - Italy

Sito by Sinergia Energy

PROGETTO DI COSTRUZIONE ED ESERCIZIO DI UN IMPIANTO EOLICO DELLA POTENZA DI 99 MW DENOMINATO "VERDE MARCELLINA" DA REALIZZARSI NEL COMUNE DI MARCELLINA CON LE RELATIVE OPERE DI CONNESSIONE ELETTRICHE

Commessa n°: 2022/0502

Data: 11/2022

WIND008-TC0a1

Revisione: 0

- VIABILITÀ ED AREE DI CANTIERE – PIANO QUOTATO - STATO ATTUALE -

Scala: 1:1.000 - 1:15.000

Sostituisce il: //

Sostituito dal: //

Nome documento: WIND008-TC0a1_Viabilità ed aree di cantiere - Piano quotato - Stato attuale