PLANIMETRIA QUADRO 17 - SCALA 1:1.000

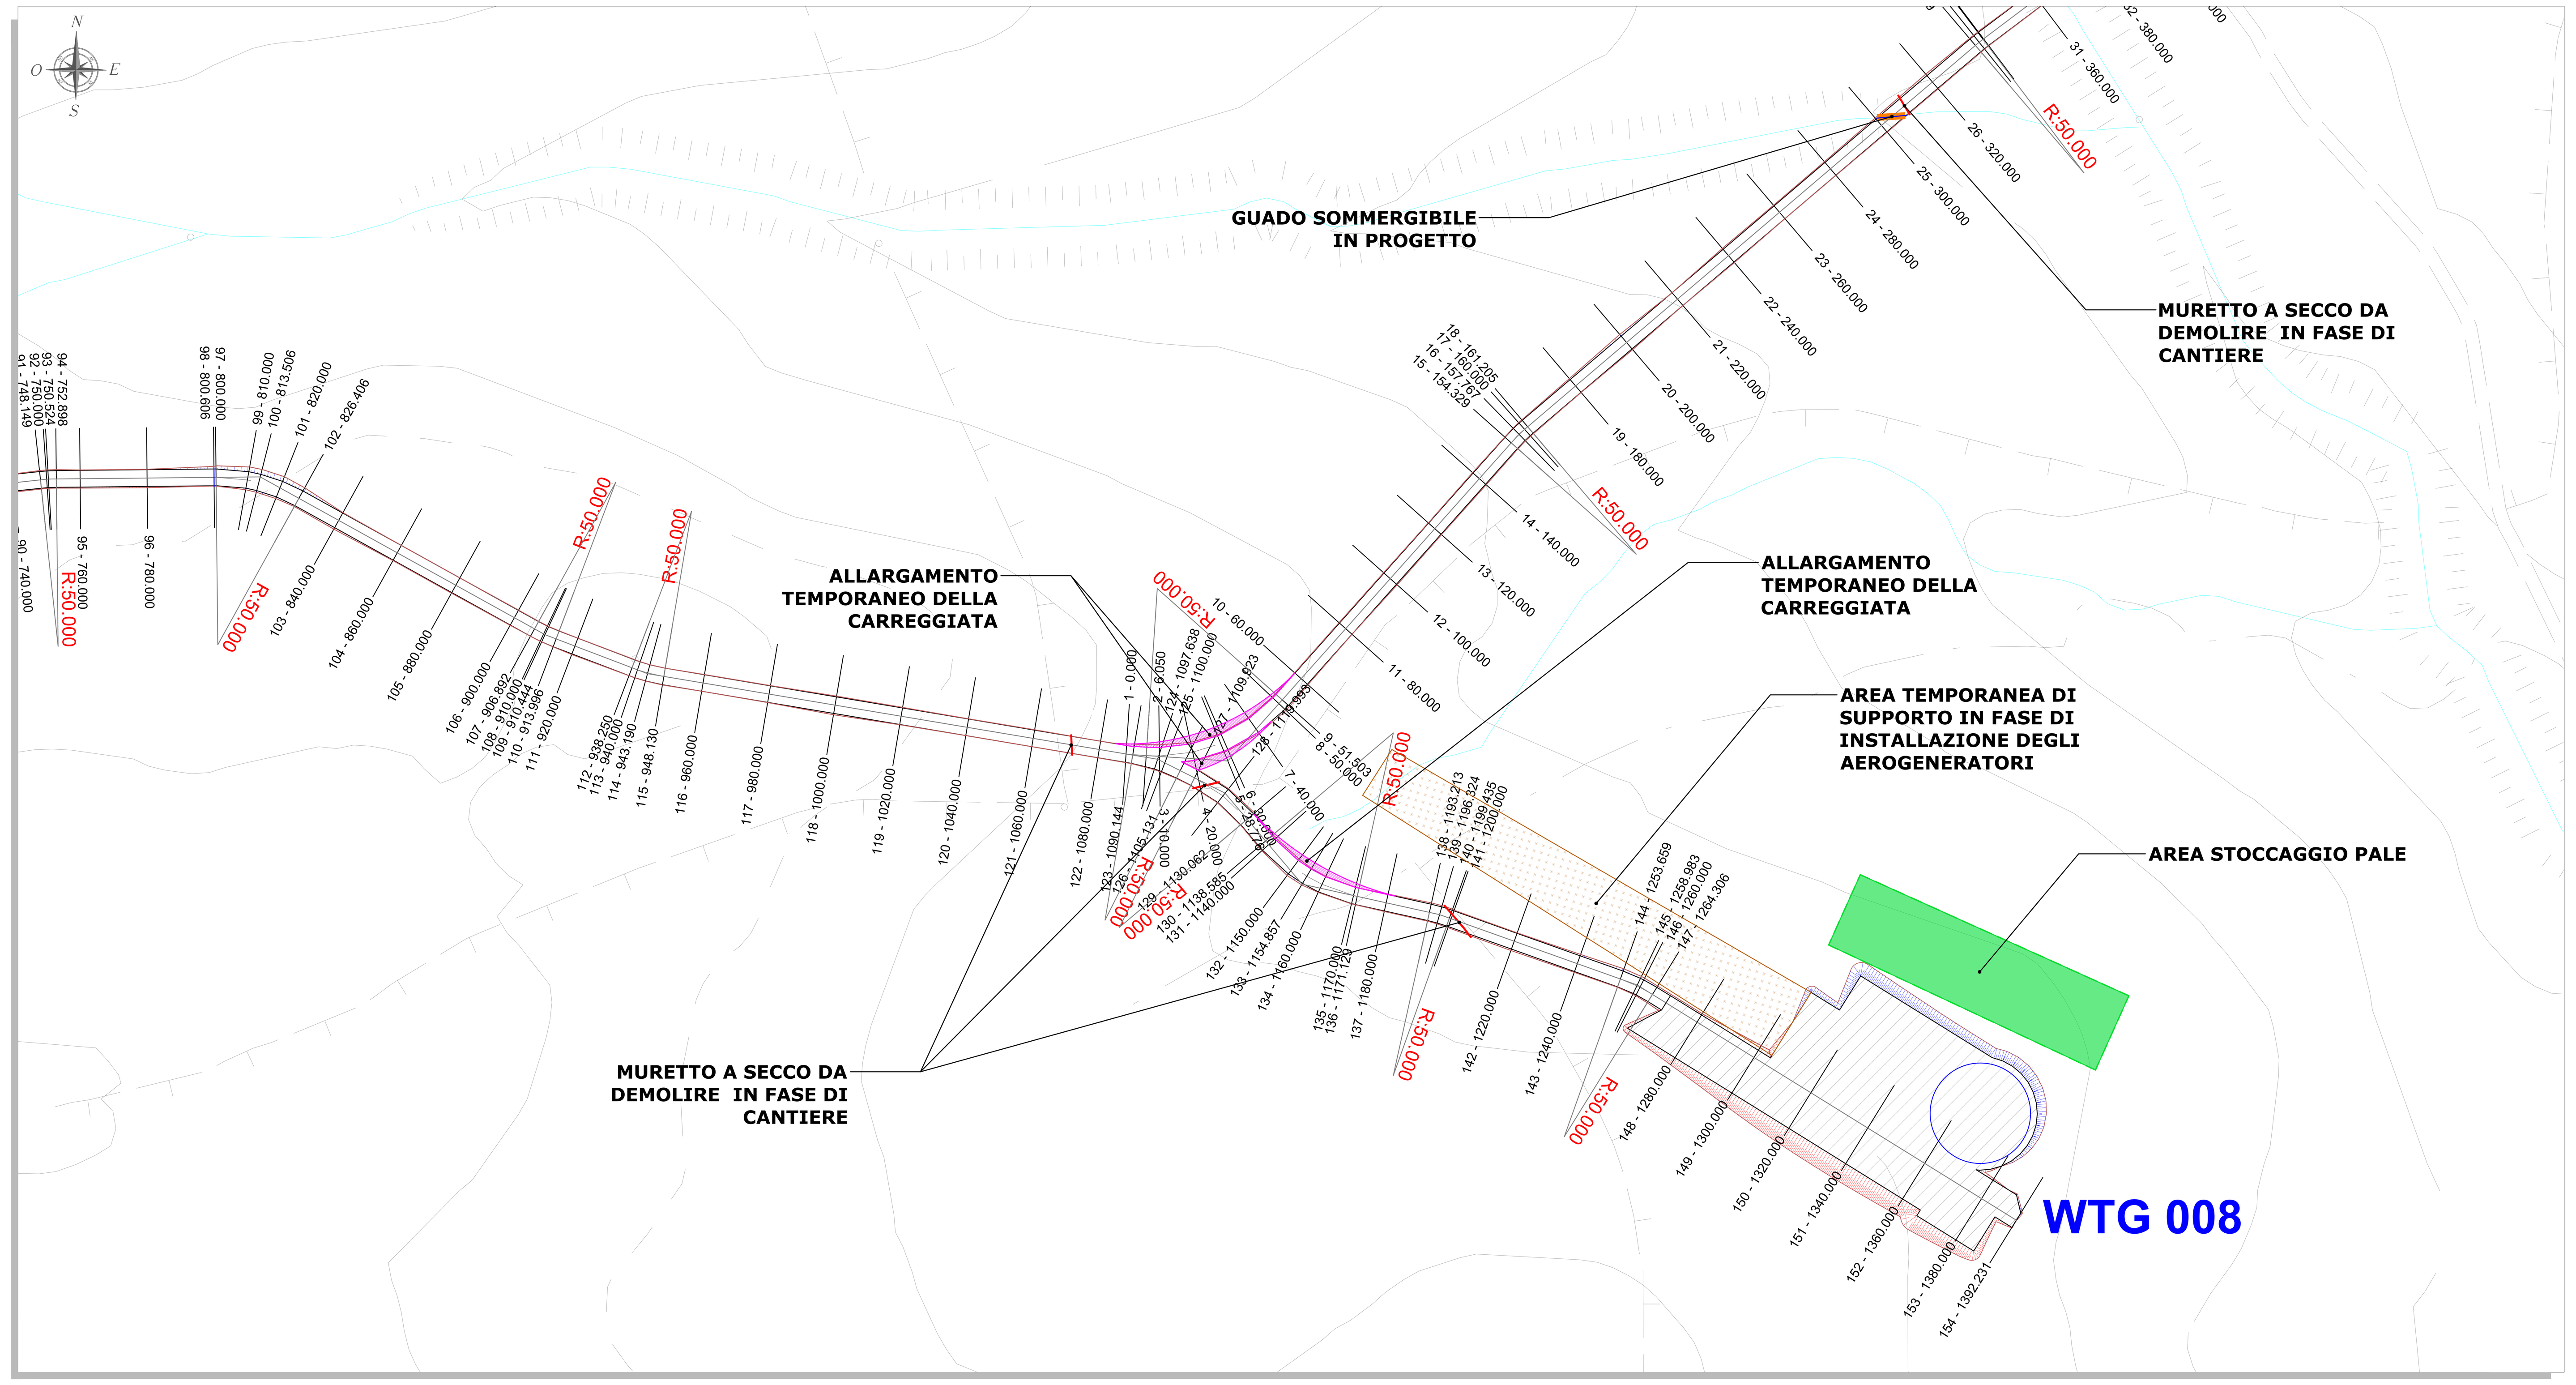

PLANIMETRIA QUADRO 18 - SCALA 1:1.000

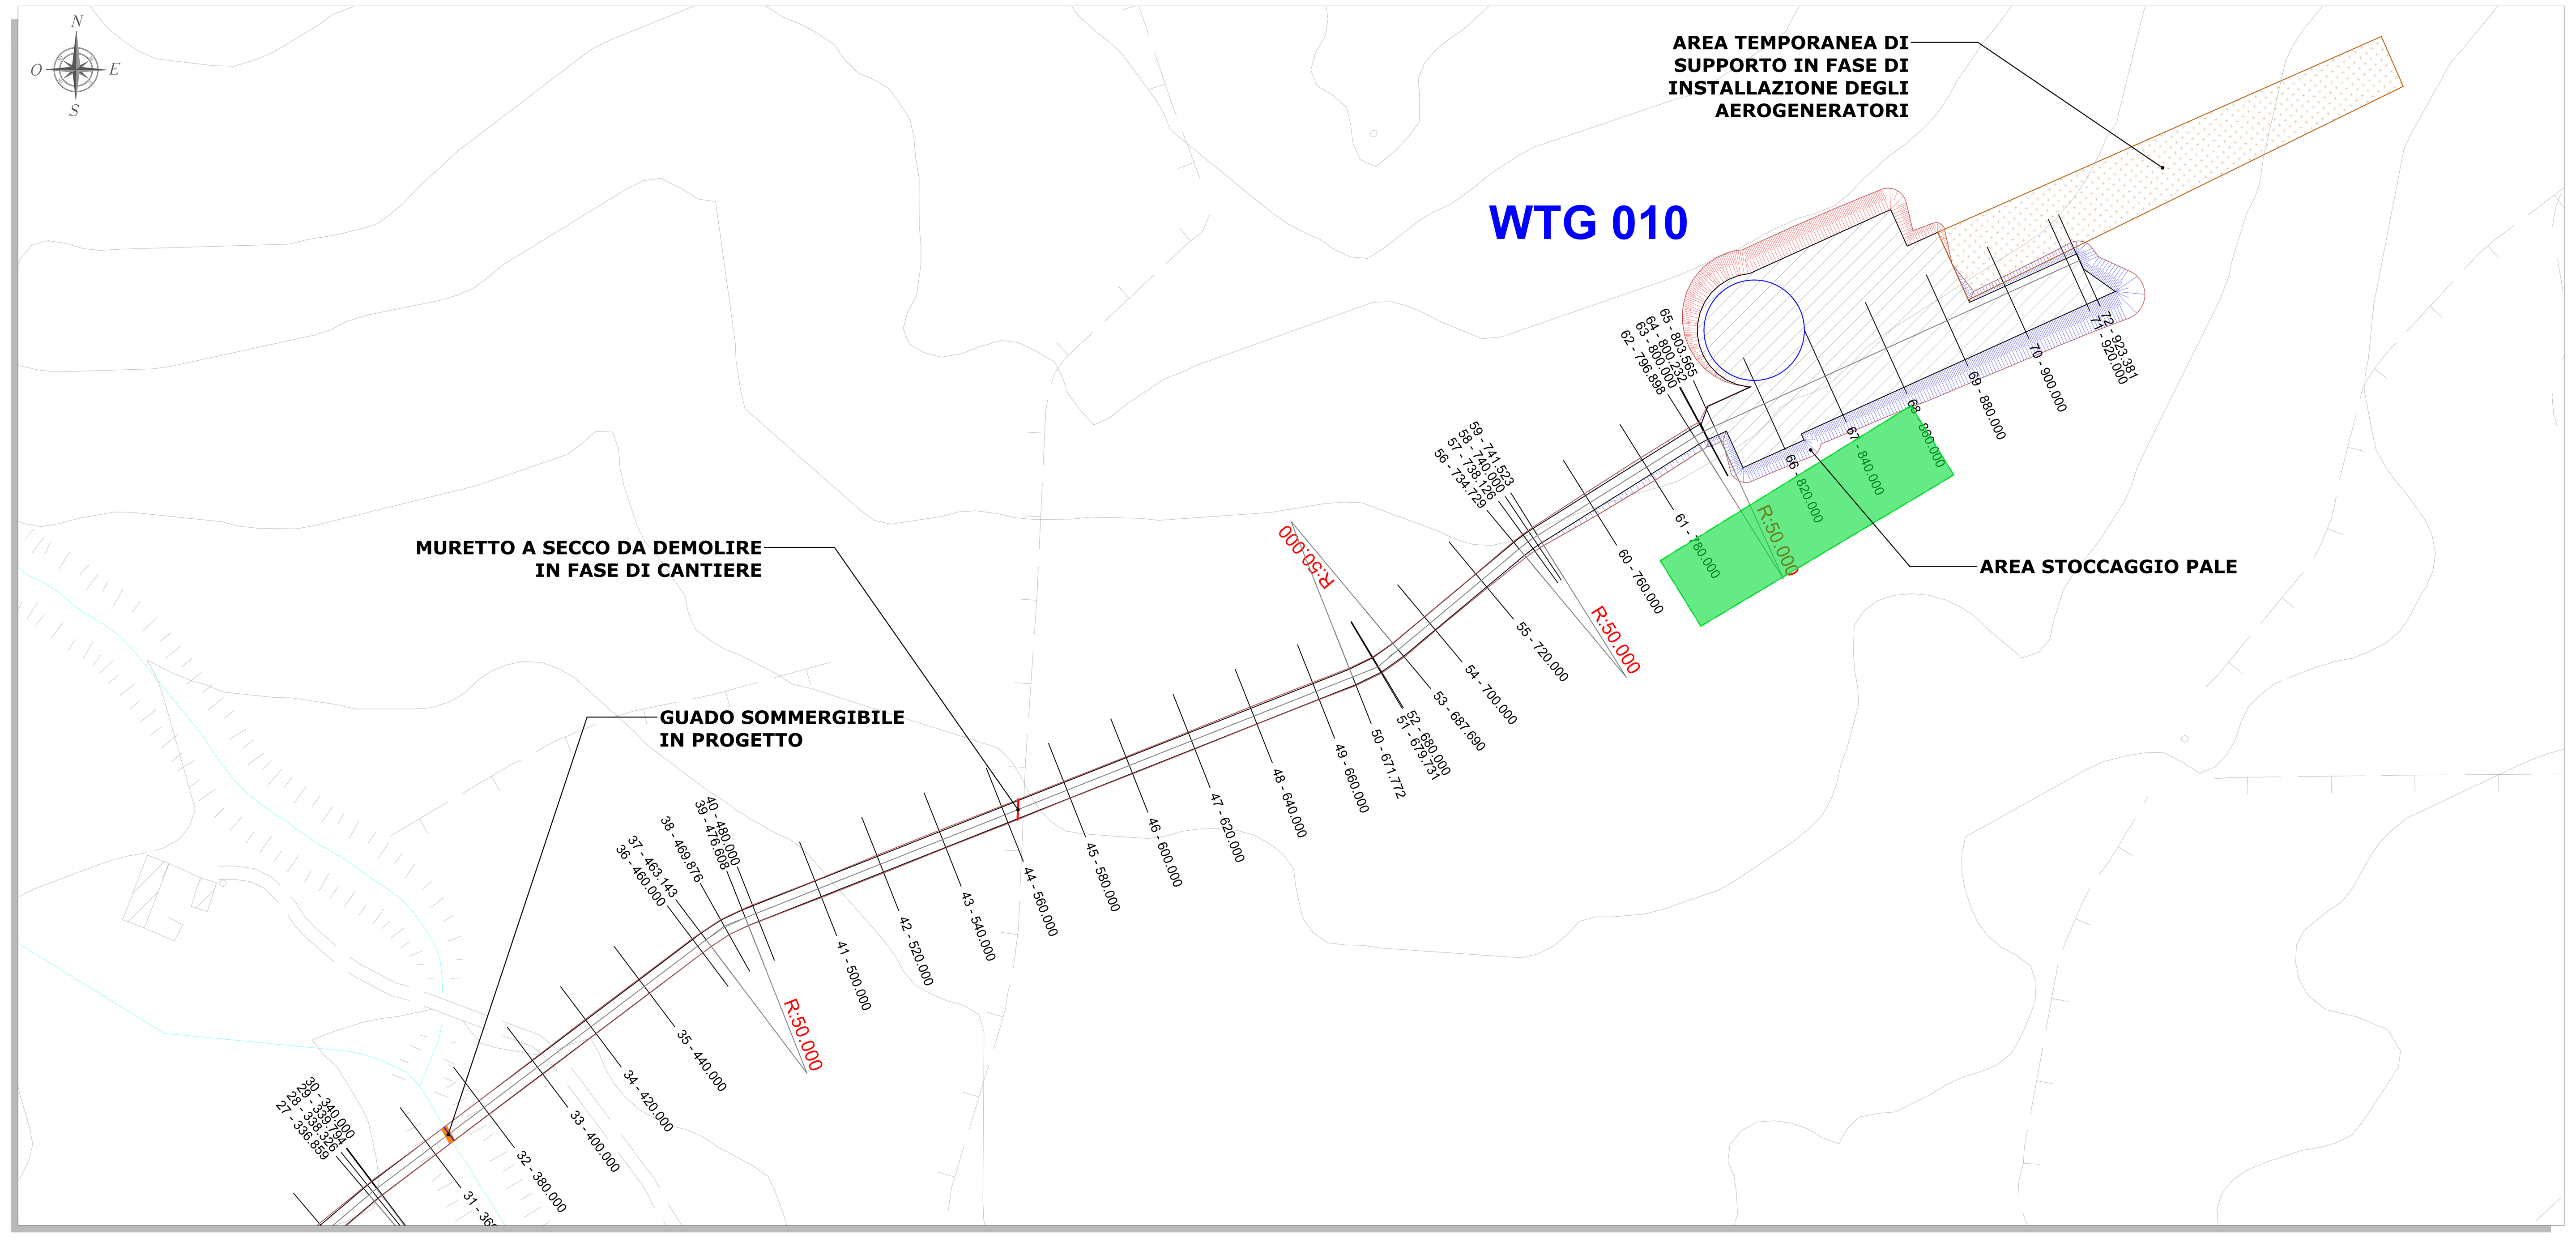

PLANIMETRIA DI RIFERIMENTO SCALA 1:15.000

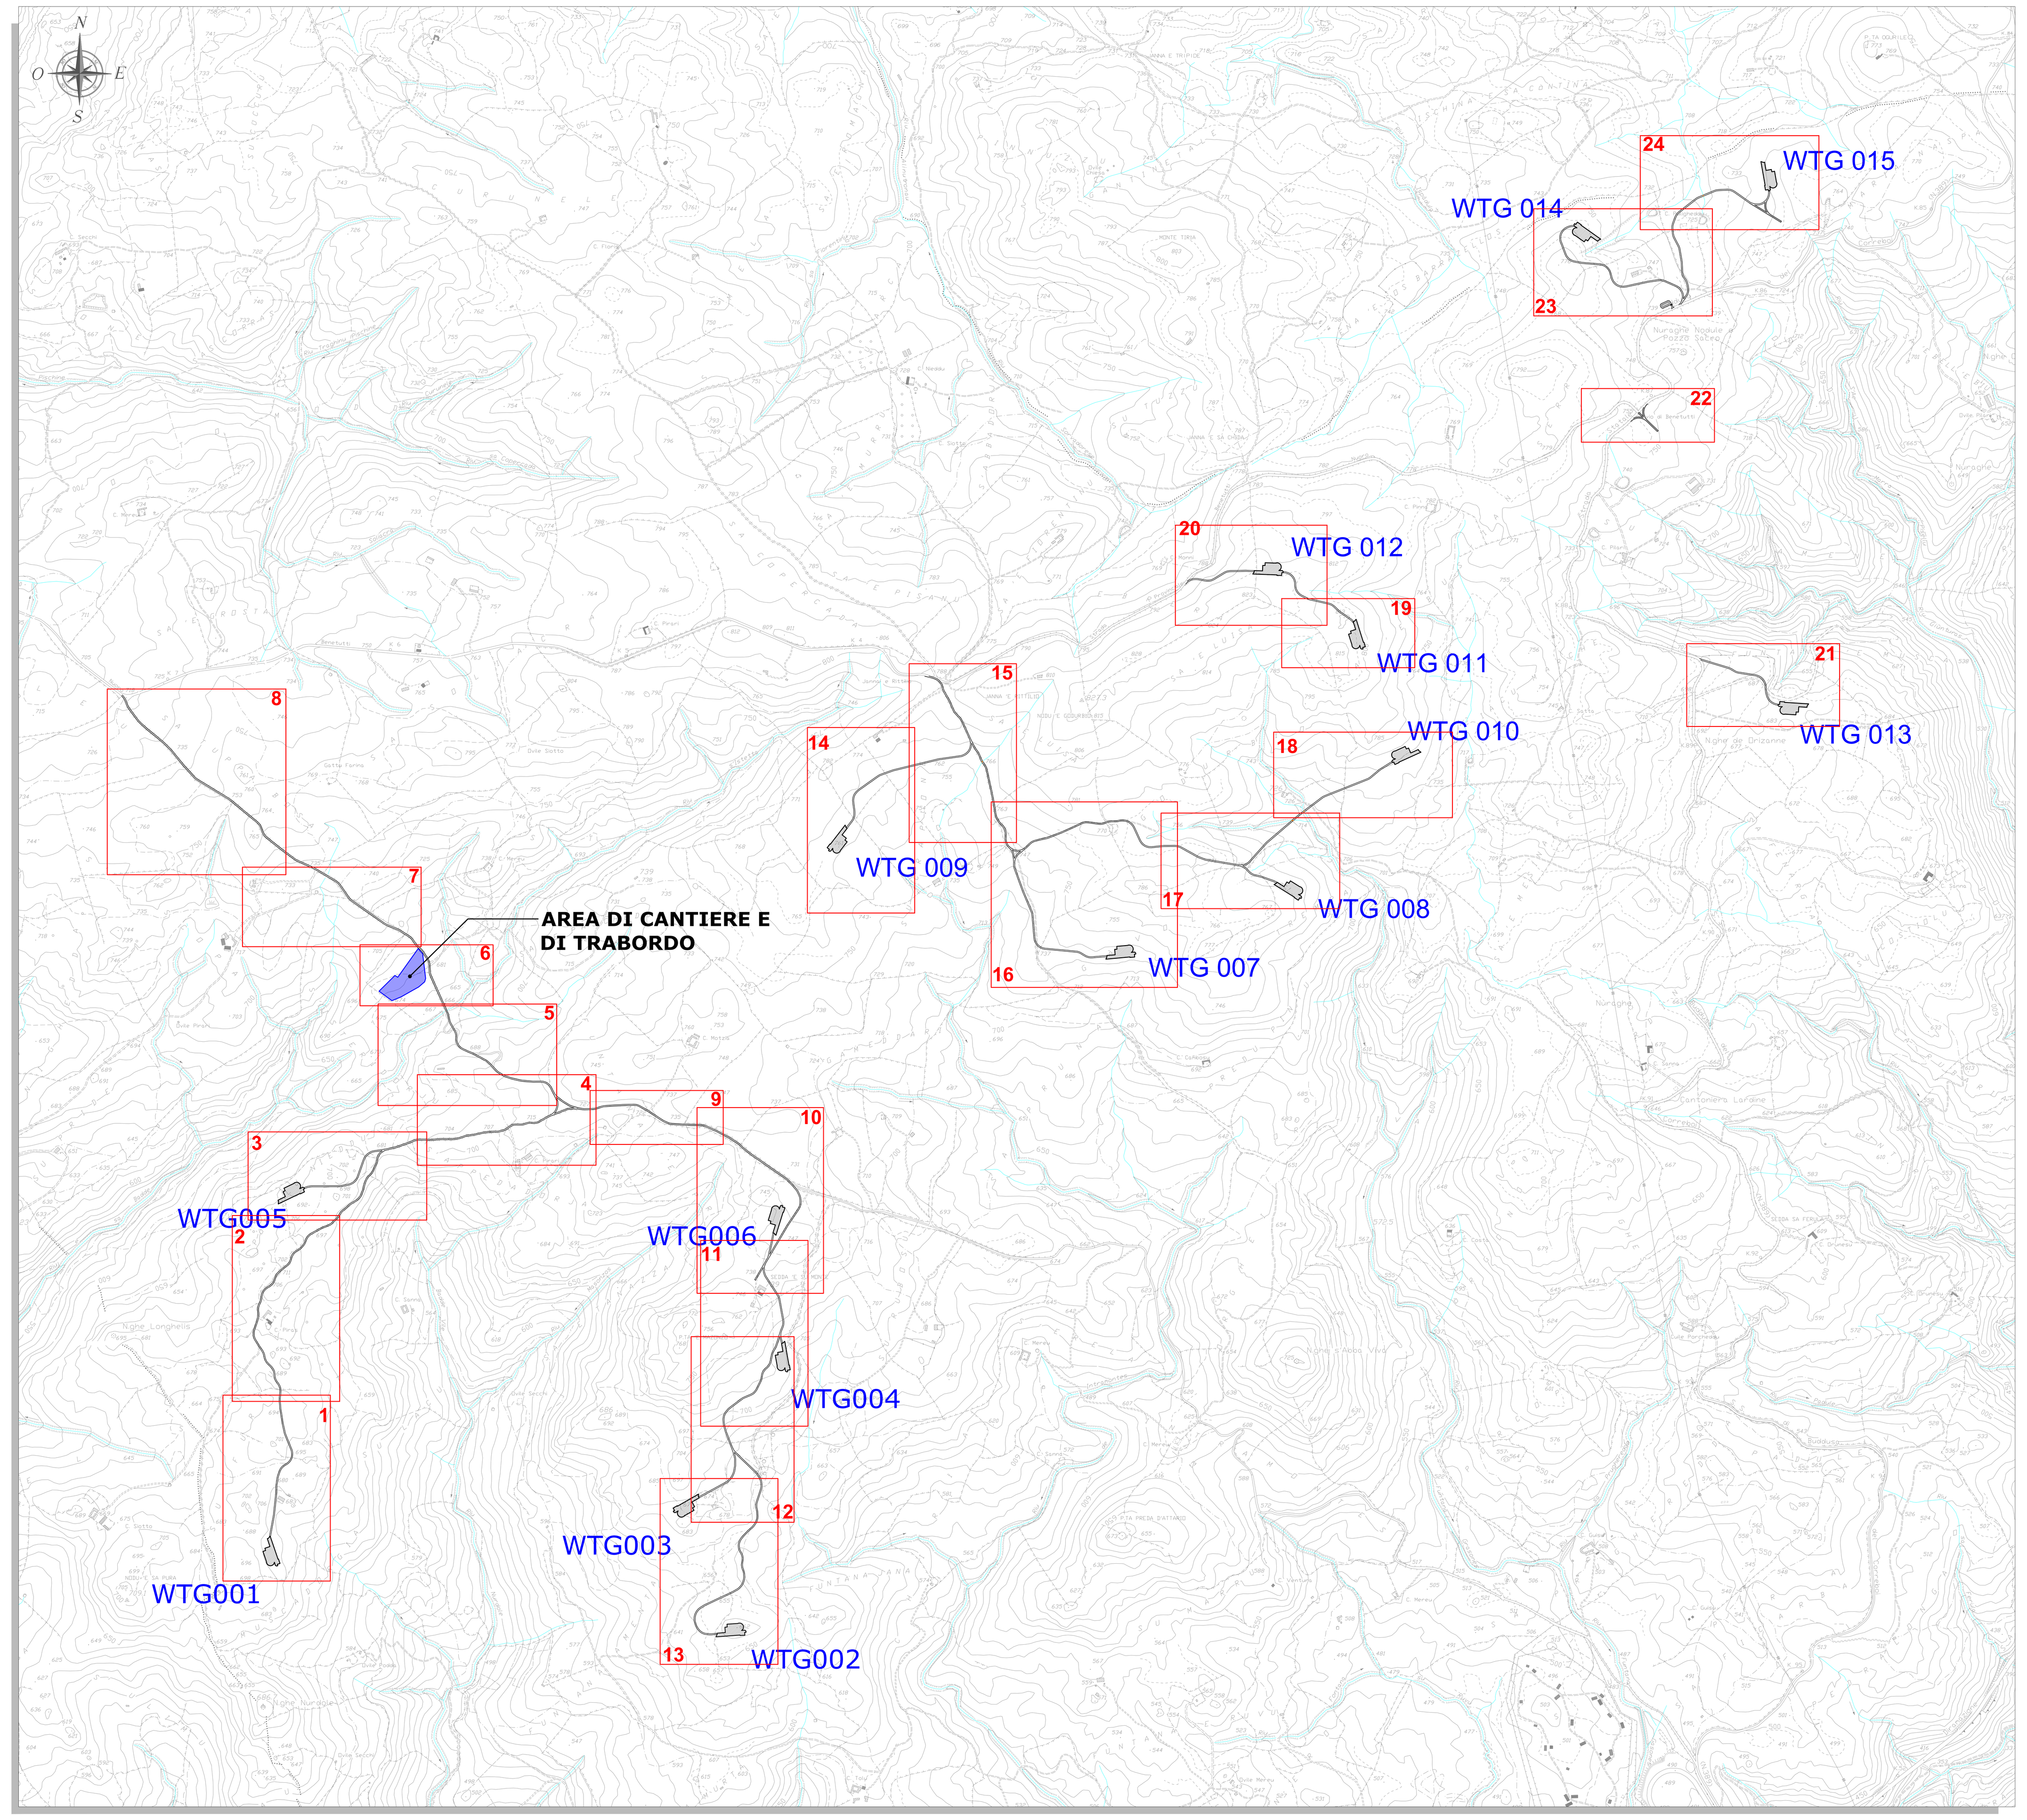

PLANIMETRIA QUADRO 19 - SCALA 1:1.000

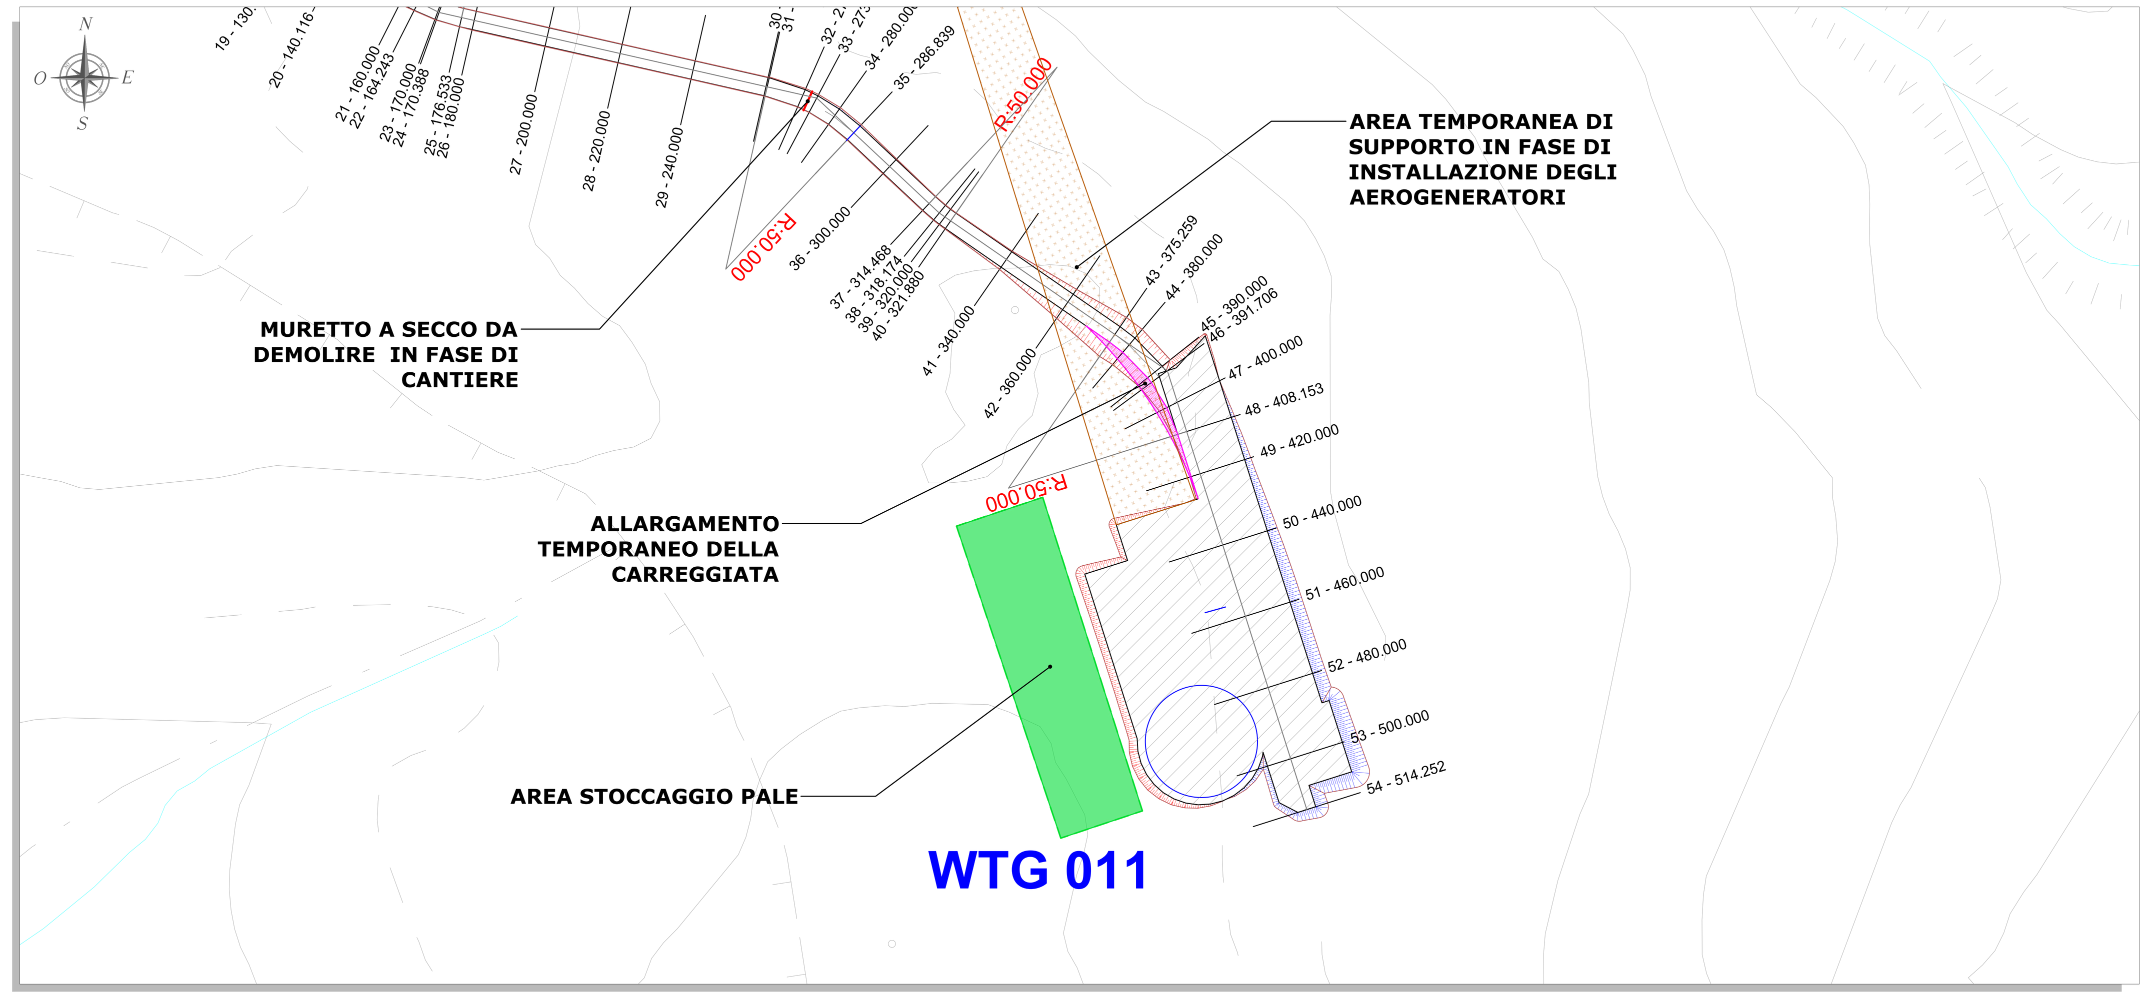

LEGENDA

SIMBOLO	DESCRIZIONE
R:50.000	Raggio di curvatura tracciati stradali
1 - 0.000	Traccia sezioni stradali
	Fondazioni aerogeneratori
	Viabilità d'impianto
	Asse stradale
	Piazzola di cantiere
	Area stoccaggio pale
	Area temporanea di supporto in fase di installazione degli aerogeneratori
	Scarpata in rilevato
	Scarpata in scavo
	Allargamenti temporanei carreggiata
	Muretti a secco da demolire
	Guado sommergibile in progetto
	Attraversamenti in tubo in cls rotocompresso
	Corsi d'acqua

ORDINE INGEGNERI PROVINCIA CAGLIARI
N. 3453 Dott. Ing. Giuseppe Frongia

Rev.	Data	Descrizione	Dis.	Contr.	Appr.
0	11/2022	EMISSIONE	IAT	GF	QR

Progettazione e SIA:
iat CONSULENZA E PROGETTI
www.iatprogetti.it
IAT Consulenza e progetti S.r.l
Via Giua s.n.c. - 09122 - Cagliari (CA)

Incaricato:
Queequeg Renewables, ltd
Unit 3.03
1110 Great West Road
TW80GP London (UK)

Committente:
Nuoro Wind S.r.l.
Corso di Porta Vittoria 9
20122 Milano - MI

PROGETTO DI COSTRUZIONE ED ESERCIZIO DI UN IMPIANTO EOLICO DELLA POTENZA DI 99 MW DENOMINATO "PERDA PINTA" DA REALIZZARSI NEL COMUNE DI NUORO(NU) CON LE RELATIVE OPERE DI CONNESSIONE ELETTRICHE

- VIABILITÀ E PIAZZOLE - PLANIMETRIA DI PROGETTO -
FASE DI CANTIERE -

Commessa n°: 2022/0302
Dis. n°: WIND008-TC8.1e
Revisione: 0
Scala: 1:1.000 - 1:15.000
Sostituisce il: //
Sostituito dal: //

Nome documento: WIND008-TC8.1e_Viabilità e piazzole - Planimetria di progetto - Fase di cantiere