

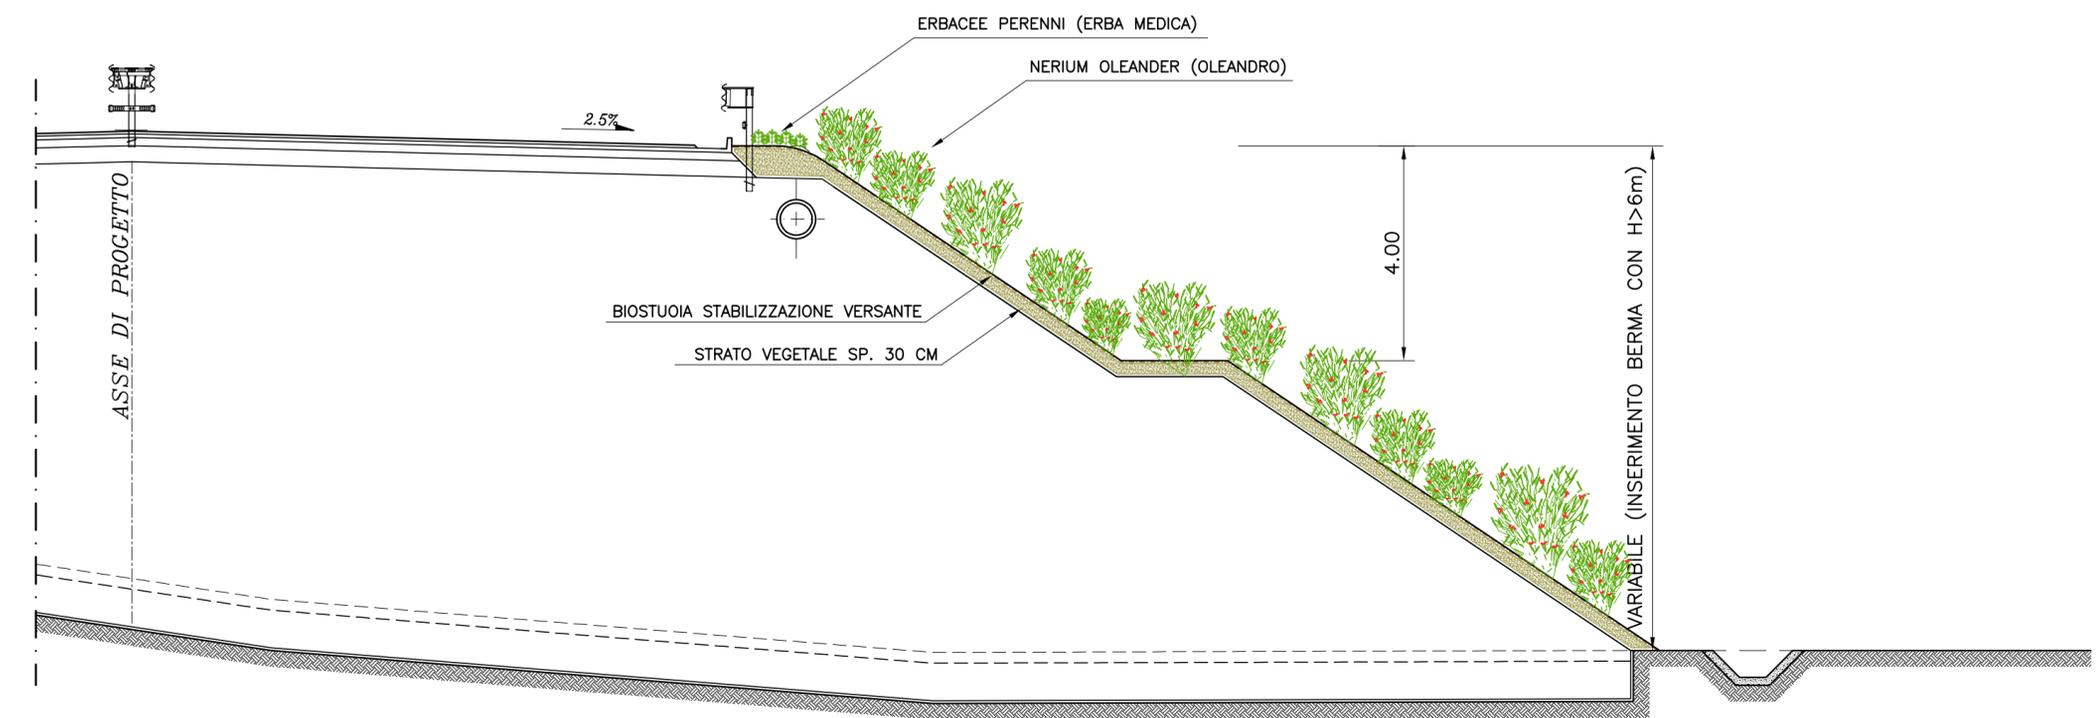


SEZIONE TIPO IN RILEVATO

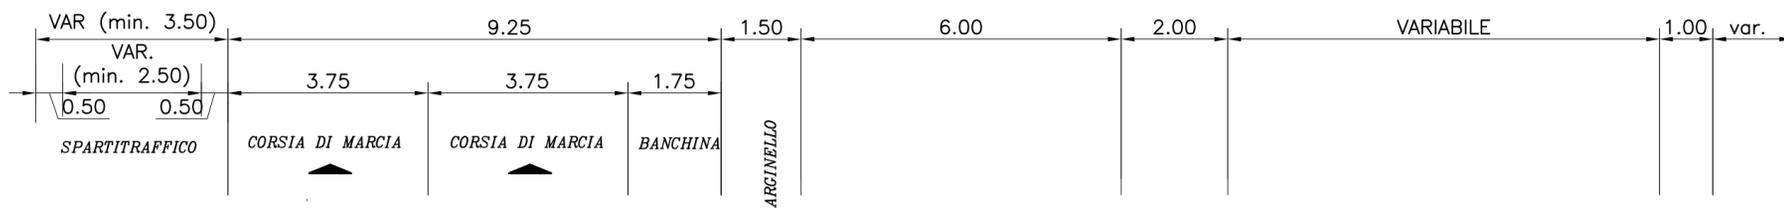

SCHEMA D'IMPIANTO

SCALA 1:50

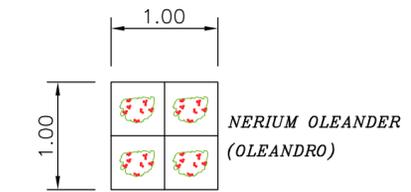

Presidenza del Consiglio dei Ministri

Dipartimento di Protezione Civile

Struttura di Missione - D.P.C.M. 15 Giugno 2007 O.P.C.M. 19 Marzo 2008



REGIONE AUTONOMA DELLA SARDEGNA
Assessorato dei Lavori Pubblici

UFFICIO DEL COMMISSARIO DELEGATO
Dott. Guido BERTOLASO

STRUTTURA DI MISSIONE
Dott. Ing. Raniero FABRIZI

REVISIONI

N°	data	redatto	contr.	approv.	Motivo della revisione
0	Marzo 2009	De Luca	Tanca	Trombino	Emissione
1					
2					
3					

**RACCORDO STRADALE FUNZIONALE
TRA LA ROTATORIA D'ACCESSO ALL'AEROPORTO
"OLBIA COSTA SMERALDA" E LA S.S. 199**

LOTTO 9°- 1° e 2° STRALCIO
DELLA S.S. 199 "SASSARI-OLBIA"

STUDIO DI IMPATTO AMBIENTALE

**Vol. 3 Quadro Riferimento Progettuale
Sezioni tipo inerbimento**

ALLEGATO
N°

IL PROGETTISTA

A.T.I.:

C. LOTTI & ASSOCIATI
SOCIETA' DI INGEGNERIA S.p.A. - ROMA

STUDIO ASSOCIATO
Ing. F. COCCO / Ing. P.A. TROMBINO