



SEZIONE TIPO MITIGAZIONE IMPATTO ACUSTICO IN RILEVATO

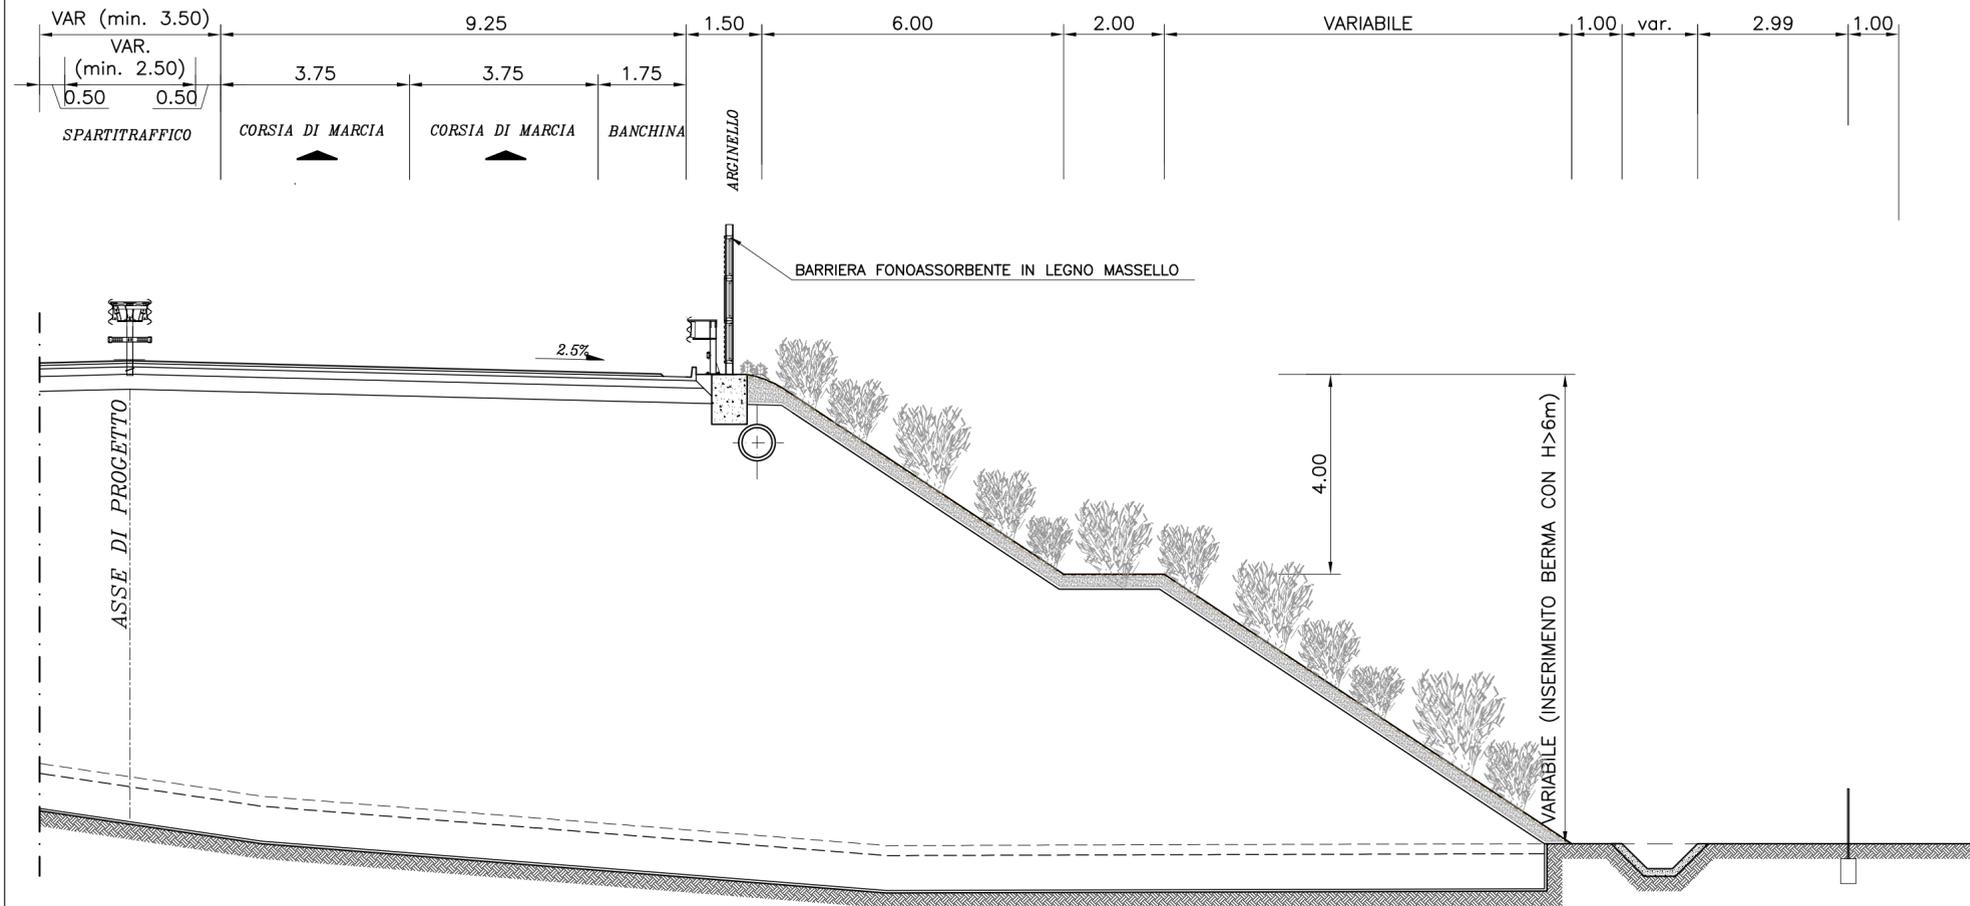

TIPOLOGICO BARRIERA FONOASSORBENTE

SCALA 1:50

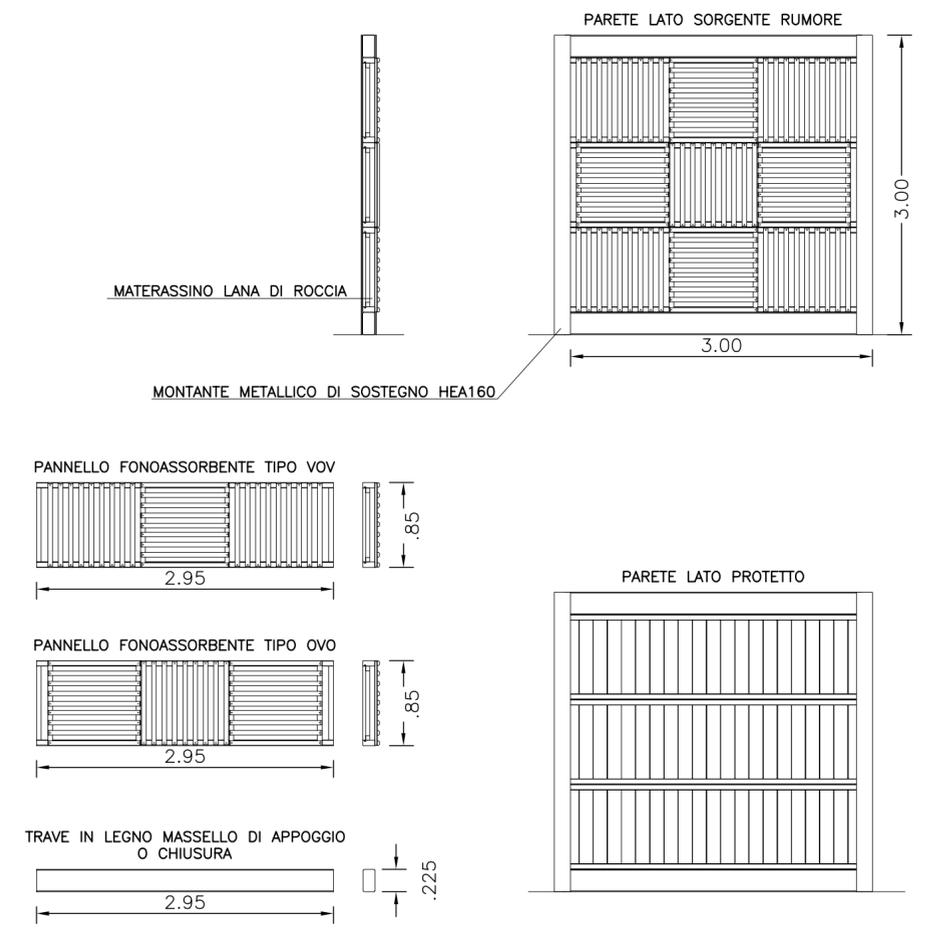

UFFICIO DEL COMMISSARIO DELEGATO
Dott. Guido BERTOLASO

STRUTTURA DI MISSIONE
Dott. Ing. Raniero FABRIZI

REVISIONI					
N°	data	redatto	contr.	approv.	Motivo della revisione
0	Marzo 2009	De Luca	Tanca	Trombino	Emissione
1					
2					
3					

PROG. N°

DIS. N°

DATA **Marzo 2009**

SCALA **1:100**

**RACCORDO STRADALE FUNZIONALE
TRA LA ROTATORIA D'ACCESSO ALL'AEROPORTO
"OLBIA COSTA SMERALDA" E LA S.S. 199**

LOTTO 9°- 1° e 2° STRALCIO
DELLA S.S. 199 "SASSARI-OLBIA"

STUDIO DI IMPATTO AMBIENTALE

TITOLO: **Vol. 3 Quadro Riferimento Progettuale
Sezioni tipo mitigazione acustica**

ALLEGATO
N°