TRATTO 1 - 2 - VIABILITÀ DI IMPIANTO - POSTAZIONE AEROGENERATORE WTG 001 - SCALA 1:1.000

INQUADRAMENTO GENERALE - SCALA 1:10.000

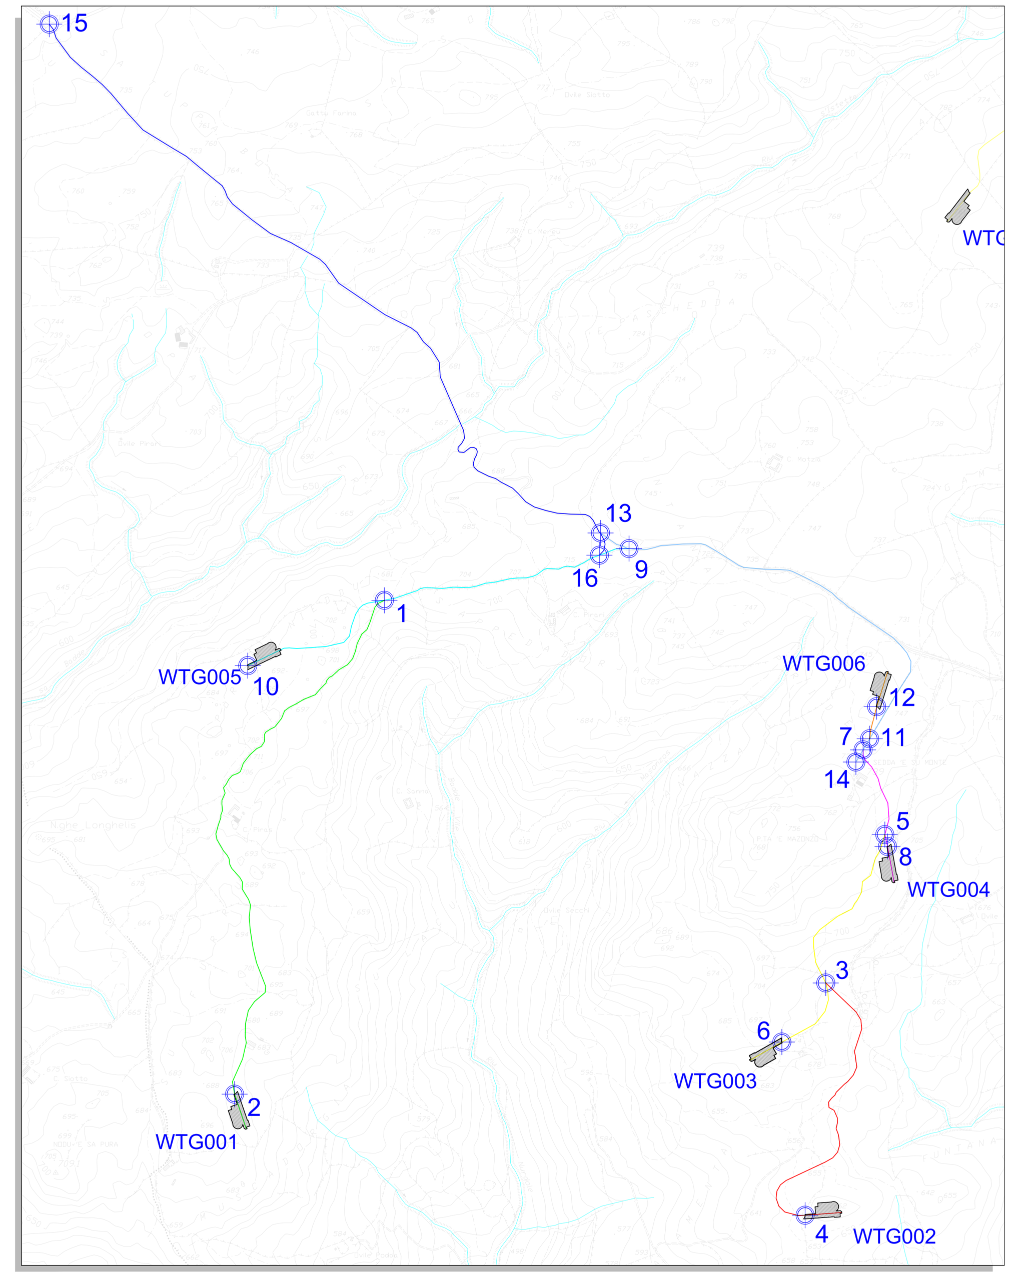

LEGENDA	
SIMBOLO	DESCRIZIONE
	Nodo stradale di riferimento per i profili
	Tratto di viabilita' di impianto - Nodi 1- 2
	Tratto di viabilita' di impianto - Nodi 3 - 4
	Tratto di viabilita' di impianto - Nodi 5 - 6
	Tratto di viabilita' di impianto - Nodi 7 - 8
	Tratto di viabilita' di impianto - Nodi 9 - 10
	Tratto di viabilita' di impianto - Nodi 11 - 12
	Tratto di viabilita' di accesso - Nodi 13 - 14
	Tratto di viabilita' di accesso - Nodi 15 - 16

TRATTO 5 - 6 - VIABILITÀ DI IMPIANTO - POSTAZIONE AEROGENERATORE WTG 003 - SCALA 1:1.000

TRATTO 3 - 4 - VIABILITÀ DI IMPIANTO - POSTAZIONE AEROGENERATORE WTG002 - SCALA 1:1.000

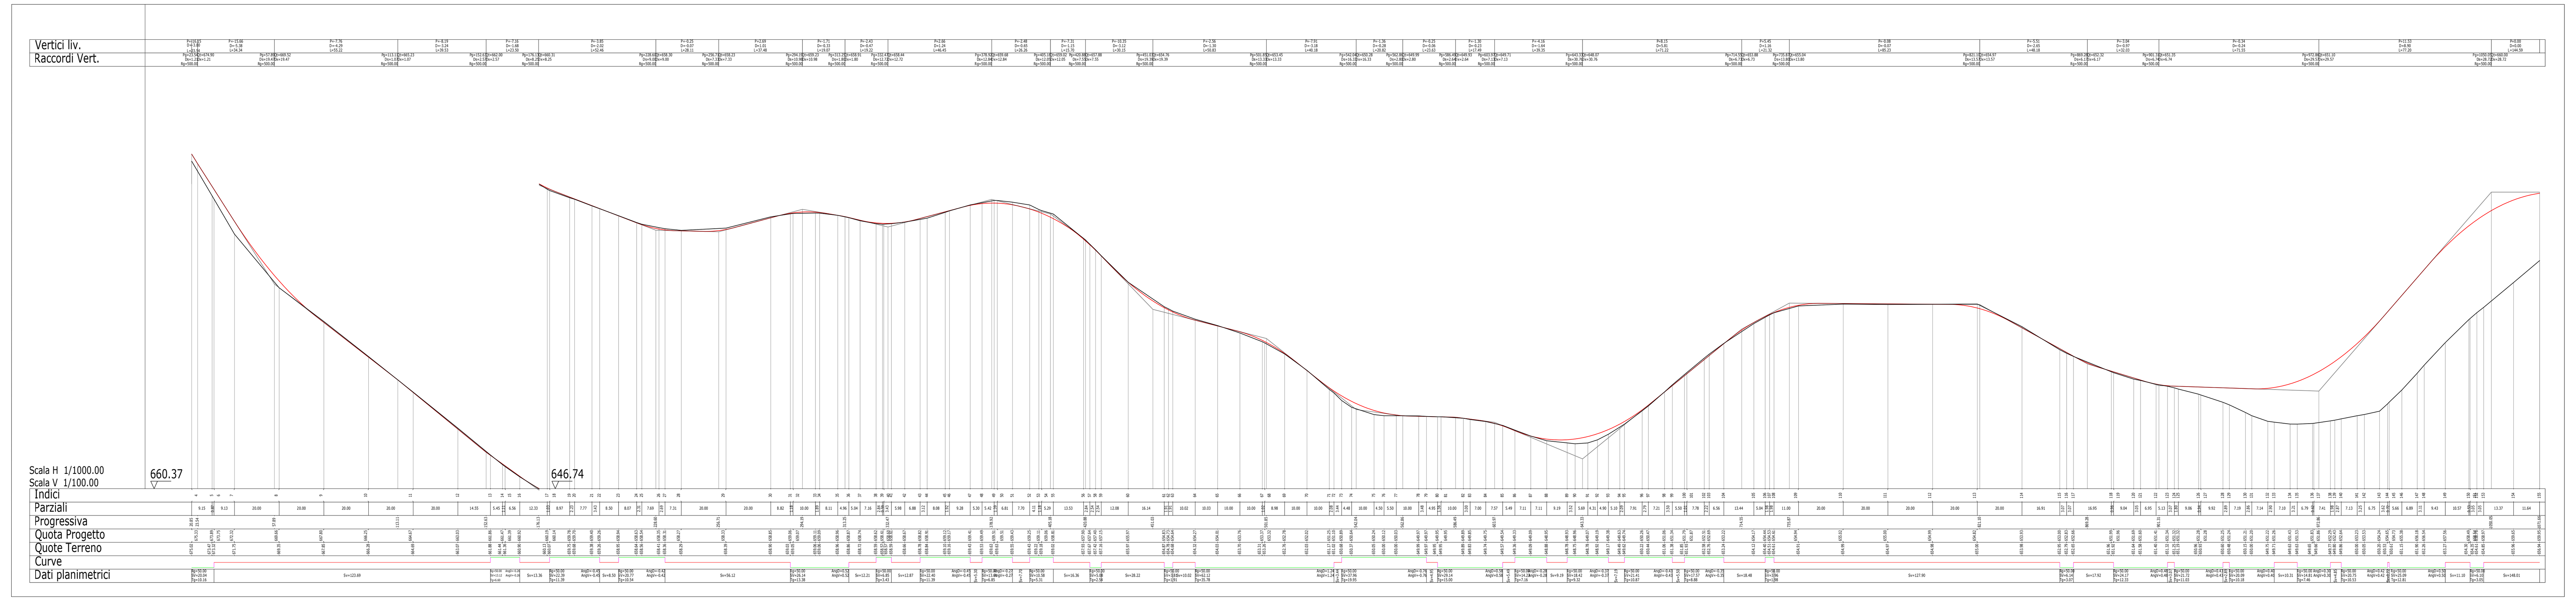

ORDINE INGEGNERI PROVINCIA CAGLIARI
N. 3453 Dott. Ing. Giuseppe Frongia

Rev.	Data	Descrizione	Dis.	Contr.	Appr.
0	11/2022	EMISSIONE	IAT	GF	QR

Progettazione e SIA:
IAT Consulenza e progetti S.r.l
www.iatprogetti.it
Via Giua s.n.c. - 09122 - Cagliari (CA)

Incaricato:
Queequeg Renewables, ltd
Unit 3.03
1110 Great West Road
TW80GP London (UK)

Committente:
Nuoro Wind S.r.l.
Corso di Porta Vittoria 9
20122 Milano - MI

PROGETTO DI COSTRUZIONE ED ESERCIZIO DI UN IMPIANTO EOLICO DELLA POTENZA DI 99 MW DENOMINATO "PERDA PINTA" DA REALIZZARSI NEL COMUNE DI NUORO(NU) CON LE RELATIVE OPERE DI CONNESSIONE ELETTRICHE

Commessa n°: 2022/0302
Dis. n°: WIND008-TC10a
Revisione: 0
Scala: 1:10.000 - 1.000
Sostituisce il: //
Sostituito dal: //

-PROFILI LONGITUDINALI VIABILITÀ DI IMPIANTO-

Nome documento: WIND008-TC10a_Profili longitudinali viabilità di impianto