TRATTO 15 - 16 - VIABILITÀ DI ACCESSO ALLE POSTAZIONI AEROGENERATORI WTG001 E WTG005 - SCALA 1:1.000

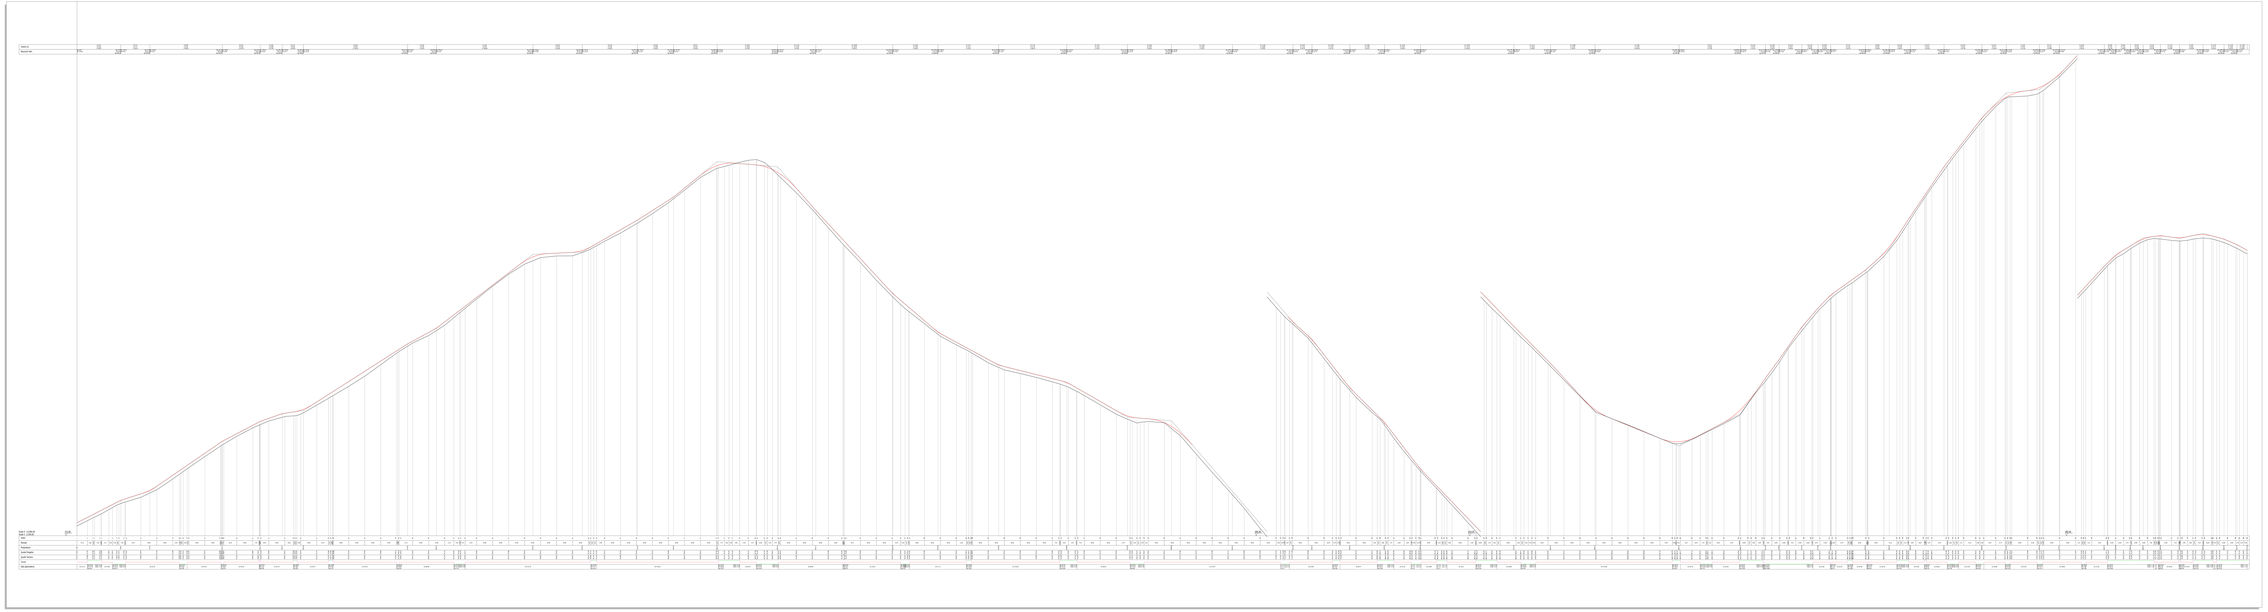

INQUADRAMENTO GENERALE - SCALA 1:10.000

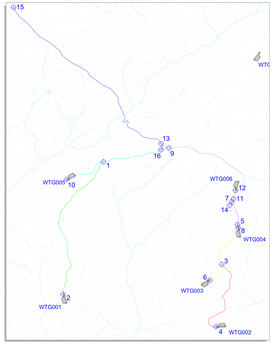

LEGENDA

SIMBOLO	DESCRIZIONE
	Nodo stradale di riferimento per i profili
	Tratto di viabilità di impianto - Nodi 1- 2
	Tratto di viabilità di impianto - Nodi 3 - 4
	Tratto di viabilità di impianto - Nodi 5 - 6
	Tratto di viabilità di impianto - Nodi 7 - 8
	Tratto di viabilità di impianto - Nodi 9 - 10
	Tratto di viabilità di impianto - Nodi 11 - 12
	Tratto di viabilità di accesso - Nodi 13 - 14
	Tratto di viabilità di accesso - Nodi 15 - 16

Rev. n.	Data	Descrizione	Redatto	Verificato	Approvato
00	Giugno 2022	Emissione			

Progettazione e SIA:
Studio Associato Geotecnico e Ambientale
Dott. Geologi Associati
Piazza Cavour, 17 - 81055 Santa Maria C.V. (CE)
Tel. e Fax 0823 - 811631
P.I. 03 453 470 618
info@sagadgeo.it
www.sagadgeo.it

Committente:
Sorgenia Renewables Development Italy S.r.l.
Via Tommaso Grossi, 2 - 20121 Milano (MI)
P.IVA 12483820963

Progettista:
Ing. Nicola Ciro Ferrara
Via Roma, 108 - 81055 Santa Maria C.V. (CE)
Tel. 0823 - 811631
Fax 0823 - 1870135
Cell. 338 9124755
n.ferrara@ingpec.eu
C.F. FRR NLC 77C15 I234Z - P.IVA 03711070618
Ordine degli Ingegneri della Provincia di Caserta n. 2141

Progetto Impianto:
Impianto eolico "Ciorlano" composto da 16 aerogeneratori da 6,2 MW (potenza nominale) per una potenza complessiva di 99,2 MW e relative opere di connessione ricadenti nel comune di Ariano Irpino (AV)

Titolo Elaborato:
PROFILI LONGITUDINALI VIABILITÀ DI IMPIANTO

Nome documento: 00WGI01_PD_SIA_R08 profili viabilità di impianto.dwg

Formato n. 1
Scala: 1:10.000 / 1:200
Data: Giugno 2022
Aggiornamento: /
Revisione n.: 00