TRATTO 21 - 22 - VIABILITÀ DI IMPIANTO - POSTAZIONE AEROGENERATORE WTG 009 - SCALA 1:1.000

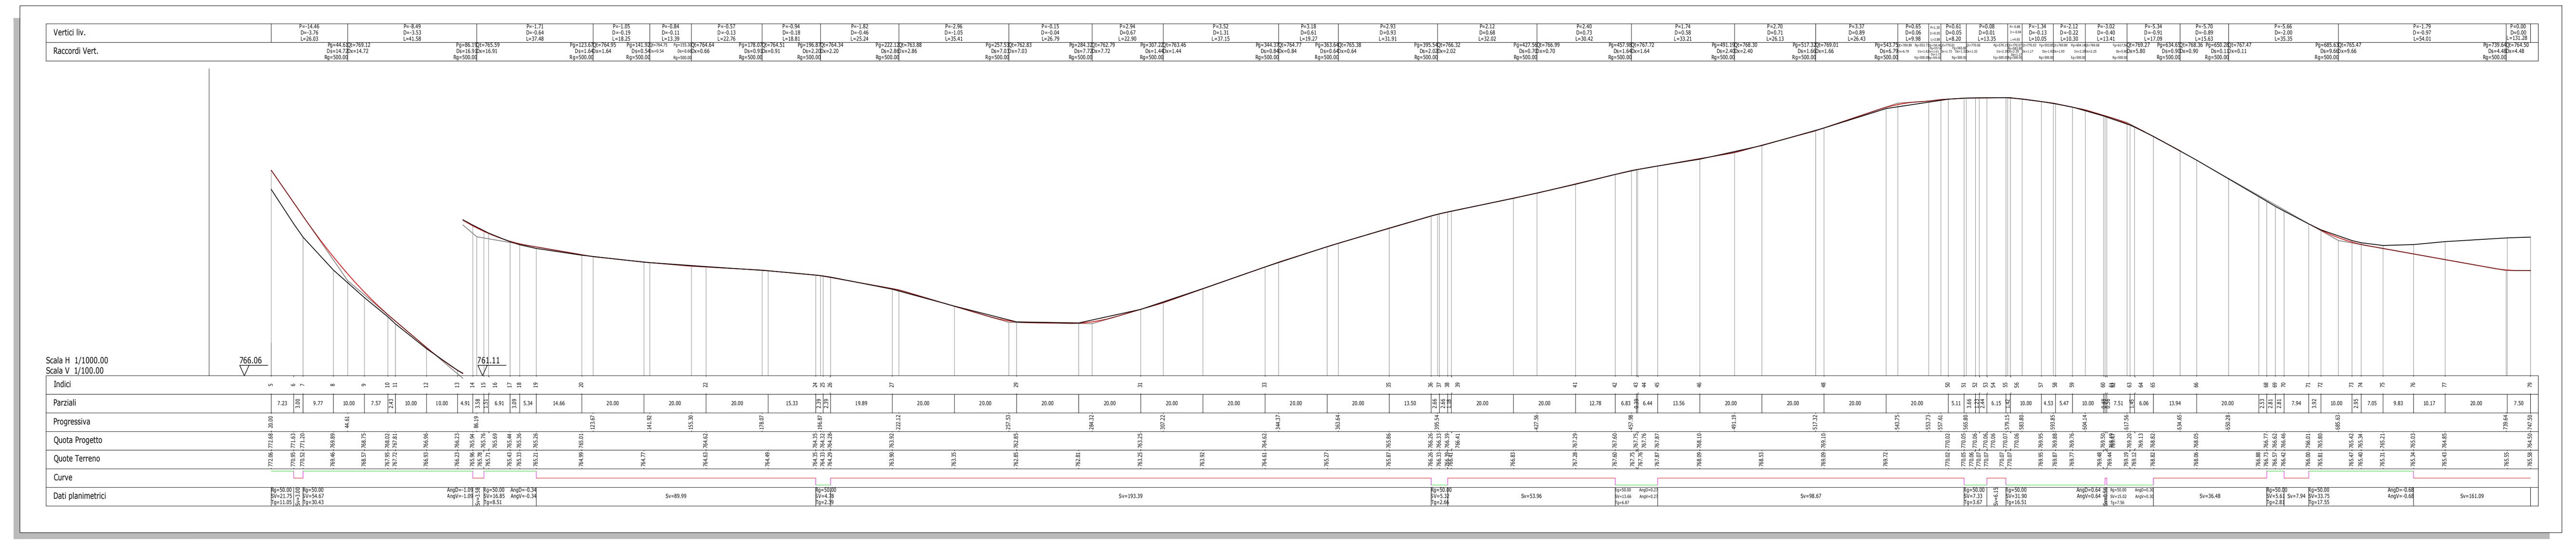

TRATTO 25 - 26 - VIABILITÀ DI IMPIANTO - POSTAZIONE AEROGENERATORE WTG 011 - SCALA 1:1.000

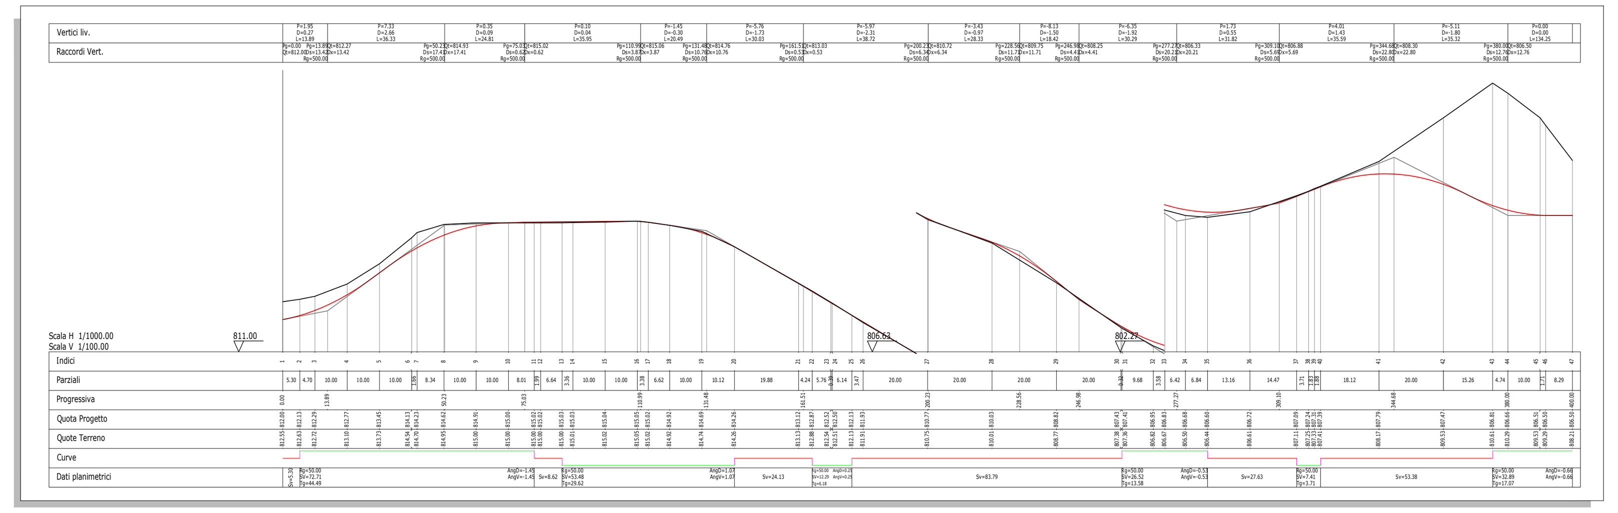

TRATTO 27 - 28 - VIABILITÀ DI IMPIANTO - POSTAZIONE AEROGENERATORE WTG 012 - SCALA 1:1.000

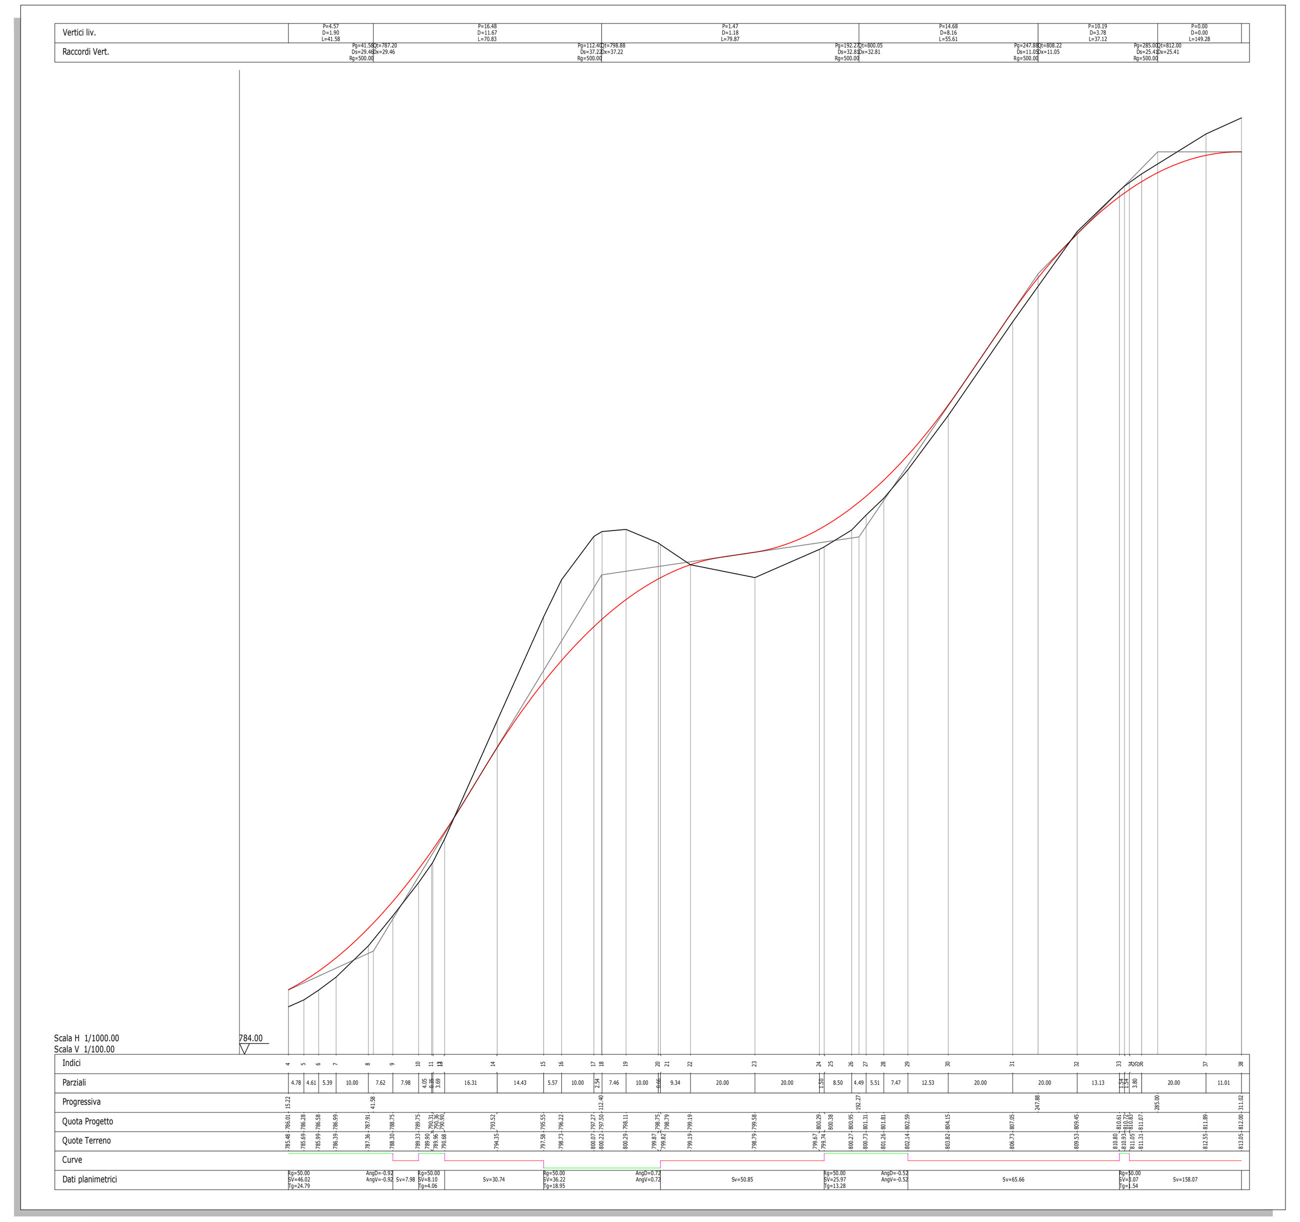

TRATTO 23 - 24 - VIABILITÀ DI IMPIANTO - POSTAZIONE AEROGENERATORE WTG 010 - SCALA 1:1.000

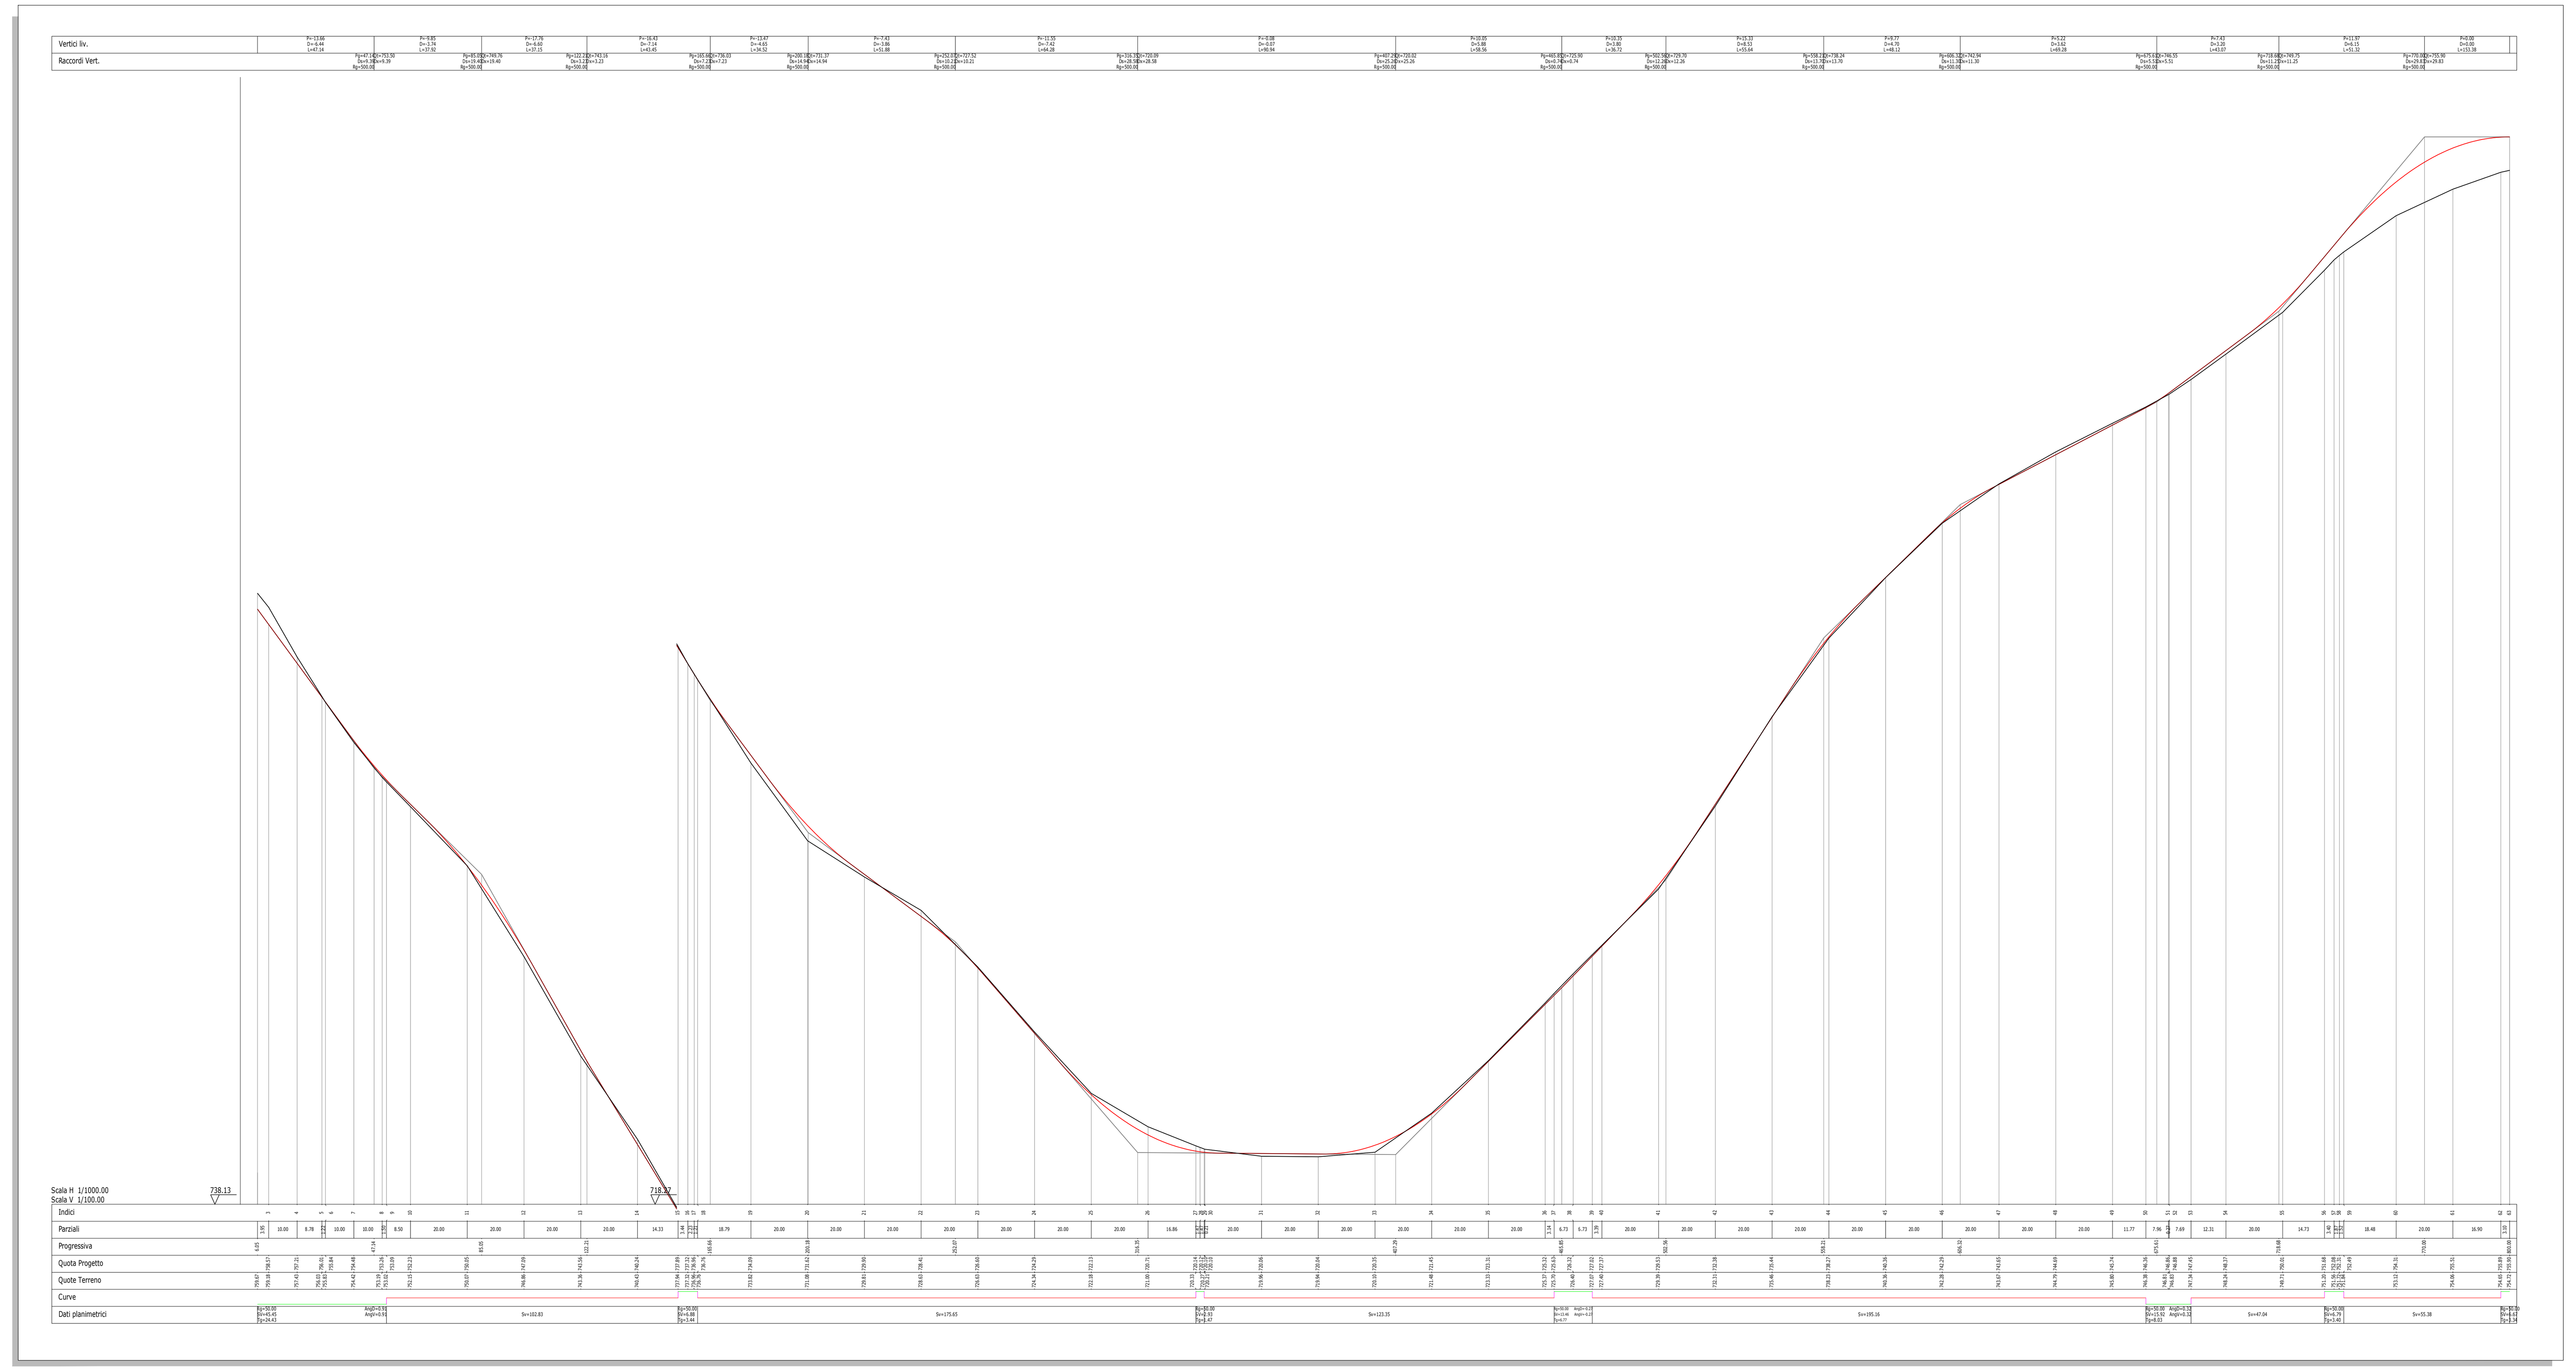

TRATTO 29 - 30 - VIABILITÀ DI ACCESSO ALLE POSTAZIONI AEROGENERATORI WTG 007, WTG 008, WTG 009 e WTG 010 - SCALA 1:1.000

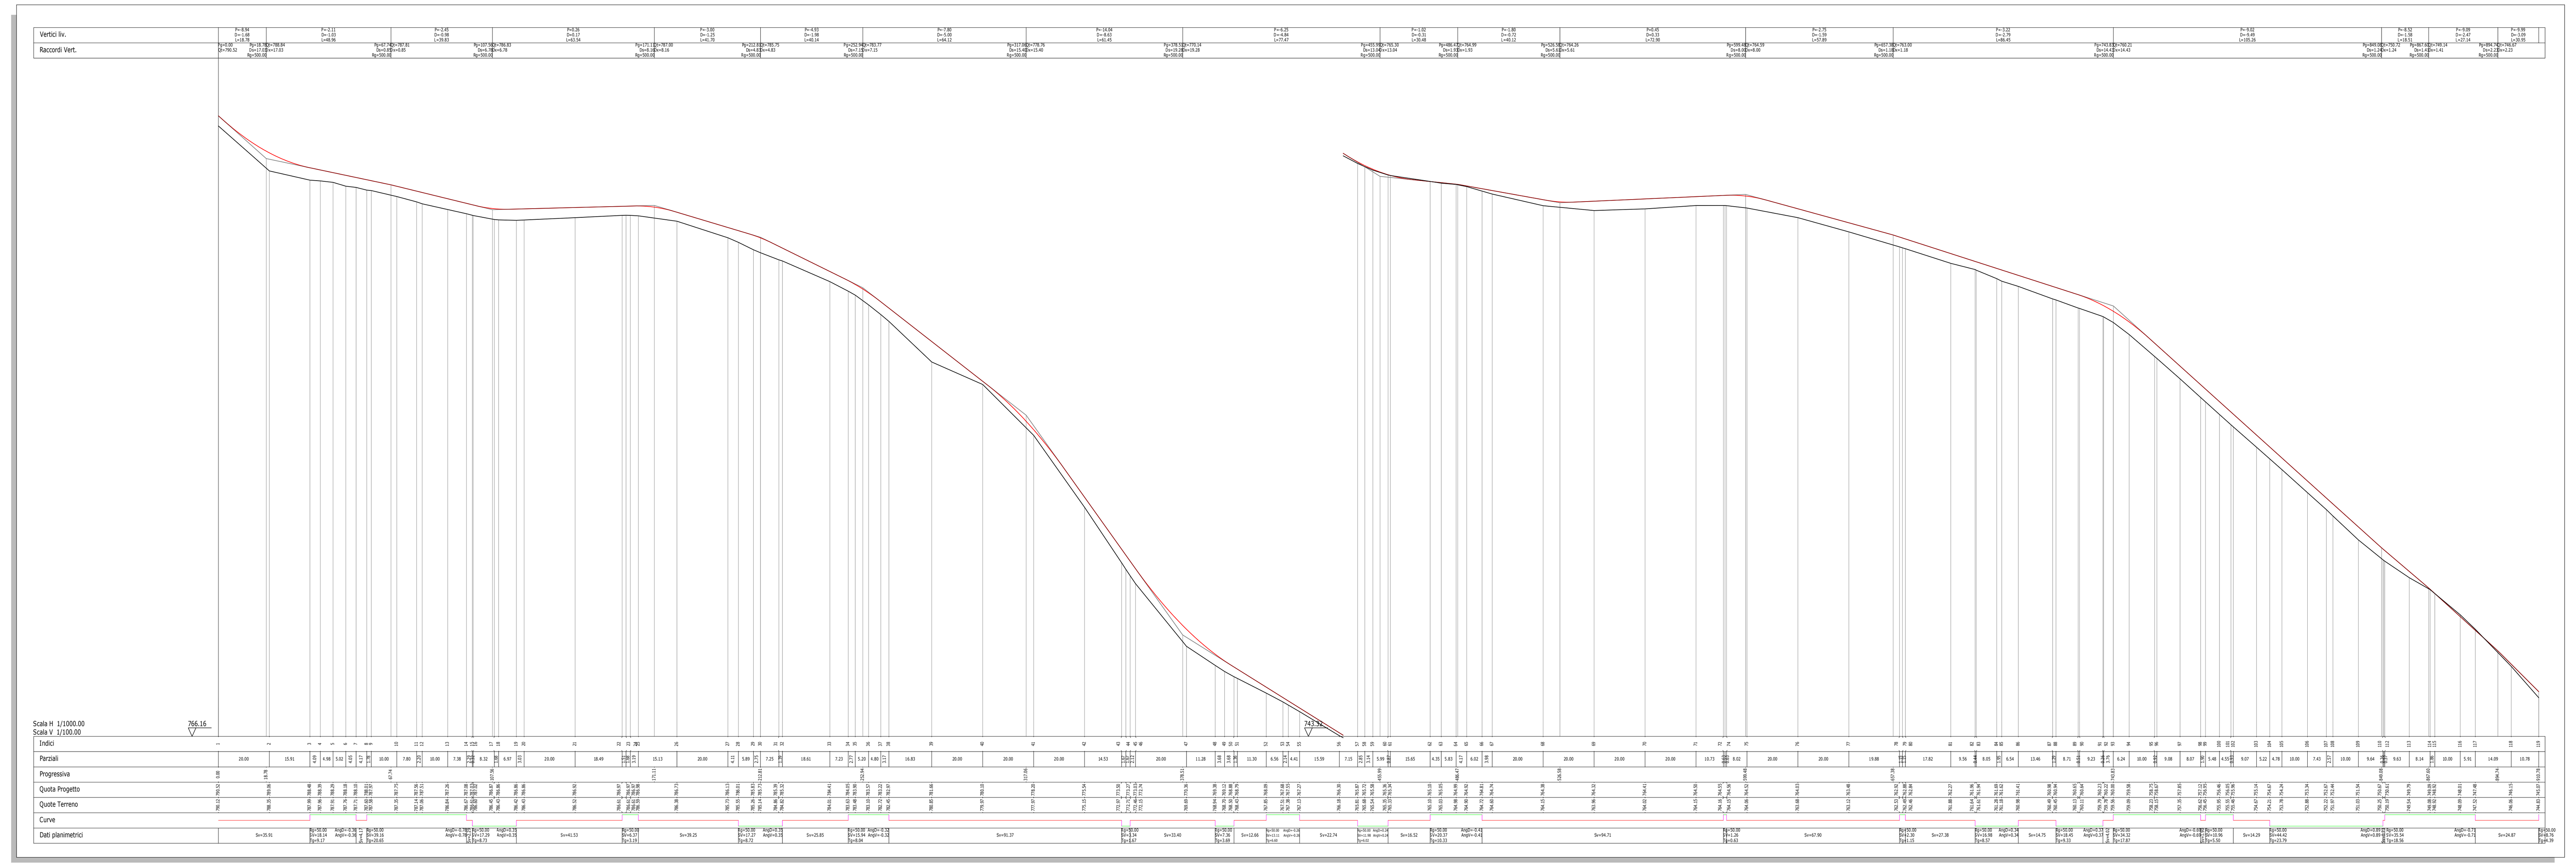

INQUADRAMENTO GENERALE - SCALA 1:10.000

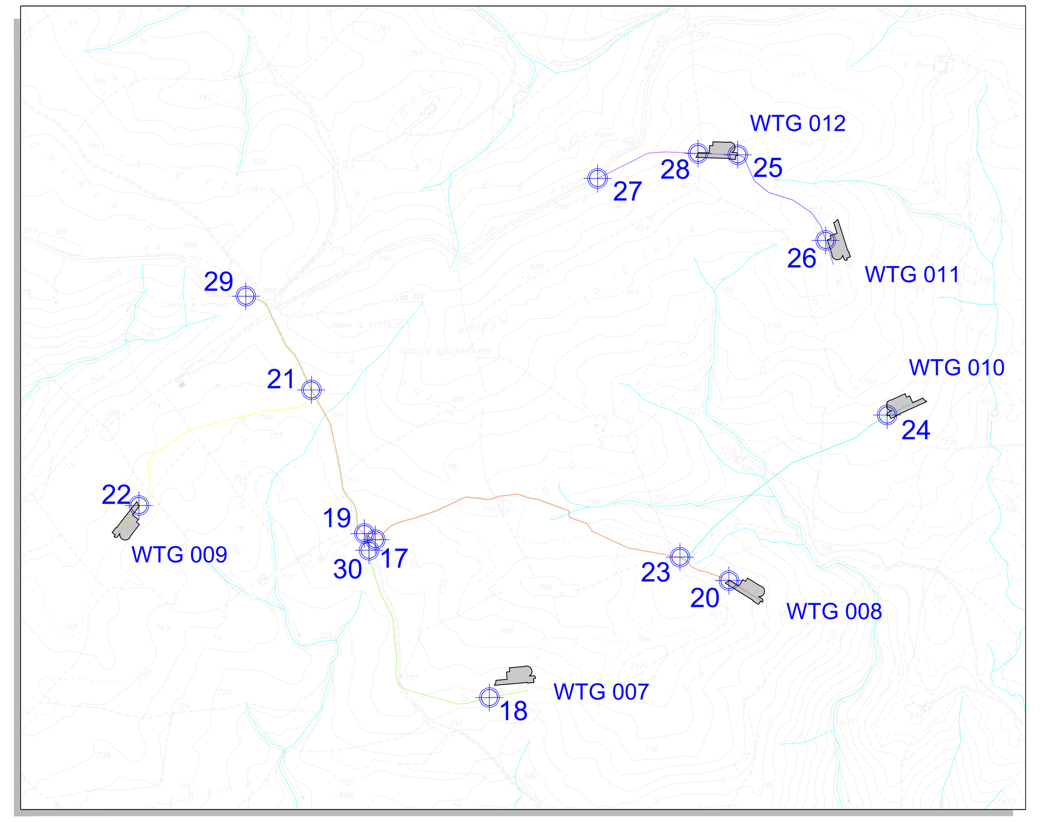

LEGENDA	
SIMBOLO	DESCRIZIONE
	Nodo stradale di riferimento per i profili
	Tratto di viabilita' di impianto - Nodi 17 - 18
	Tratto di viabilita' di impianto - Nodi 19 - 20
	Tratto di viabilita' di impianto - Nodi 21 - 22
	Tratto di viabilita' di impianto - Nodi 23 - 24
	Tratto di viabilita' di impianto - Nodi 25 - 26
	Tratto di viabilita' di impianto - Nodi 26 - 27
	Tratto di viabilita' di impianto - Nodi 28 - 29

ORDINE INGEGNERI PROVINCIA CAGLIARI
N. 3453 Dott. Ing. Giuseppe Frongia

Rev.	Data	Descrizione	Dis.	Contr.	Appr.
0	11/2022	EMISSIONE	IAT	GF	QR

Progettazione e SIA:
iat CONSULENZA E PROGETTI
www.iatprogetti.it
IAT Consulenza e progetti S.r.l
Via Giua s.n.c. - 09122 - Cagliari (CA)

Incaricato:
Queequeg Renewables, ltd
Unit 3.03
1110 Great West Road
TW80GP London (UK)

Committente:
Nuoro Wind S.r.l.
Corso di Porta Vittoria 9
20122 Milano - MI

PROGETTO DI COSTRUZIONE ED ESERCIZIO DI UN IMPIANTO EOLICO DELLA POTENZA DI 99 MW DENOMINATO "PERDA PINTA" DA REALIZZARSI NEL COMUNE DI NUORO(NU) CON LE RELATIVE OPERE DI CONNESSIONE ELETTRICHE

Commessa n°: 2022/0302
Dis. n°: WIND008-TC10e

- PROFILI LONGITUDINALI VIABILITÀ DI IMPIANTO -

Revisione: 0
Scala: 1:10.000 - 1.000
Sostituisce il: //
Sostituito dal: //

Nome documento: WIND008-TC10e_Profili longitudinali viabilità di impianto