TRATTO 33 - 34 - VIABILITÀ DI IMPIANTO - POSTAZIONE AEROGENERATORE WTG 015 - SCALA 1:1.000

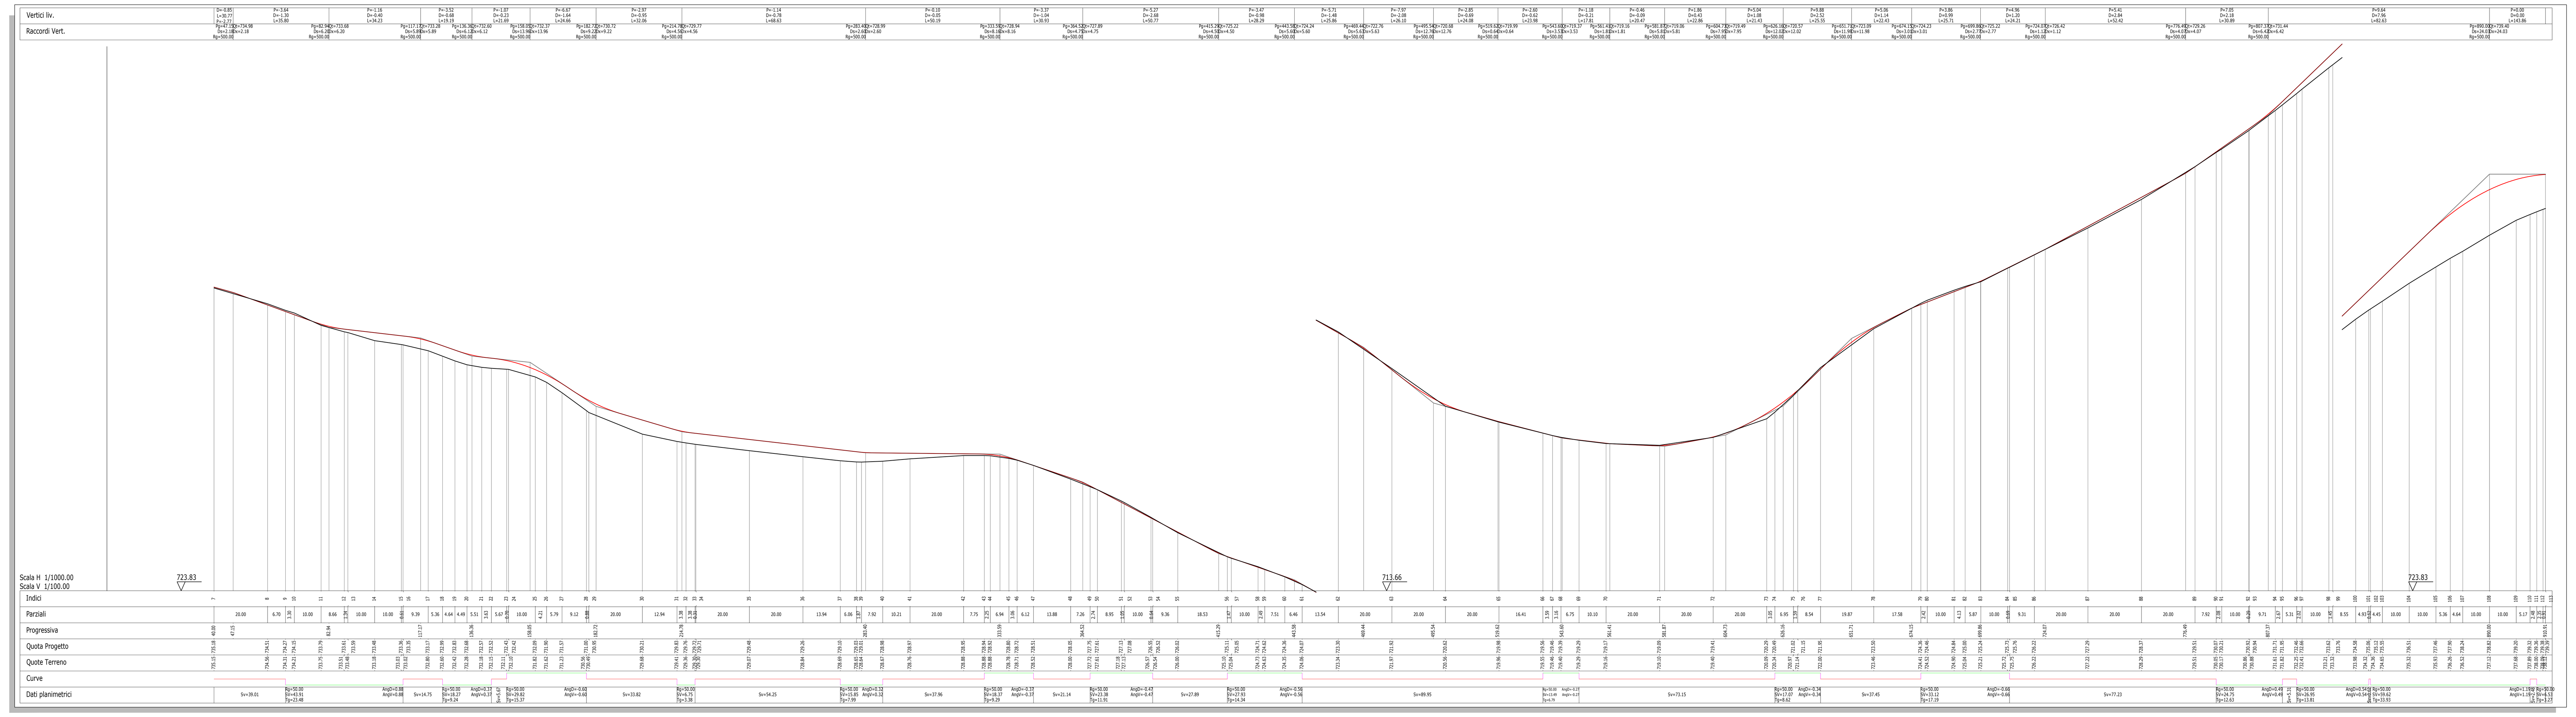

TRATTO 31 - 32 - VIABILITÀ DI IMPIANTO - POSTAZIONE AEROGENERATORE WTG 013 - SCALA 1:1.000

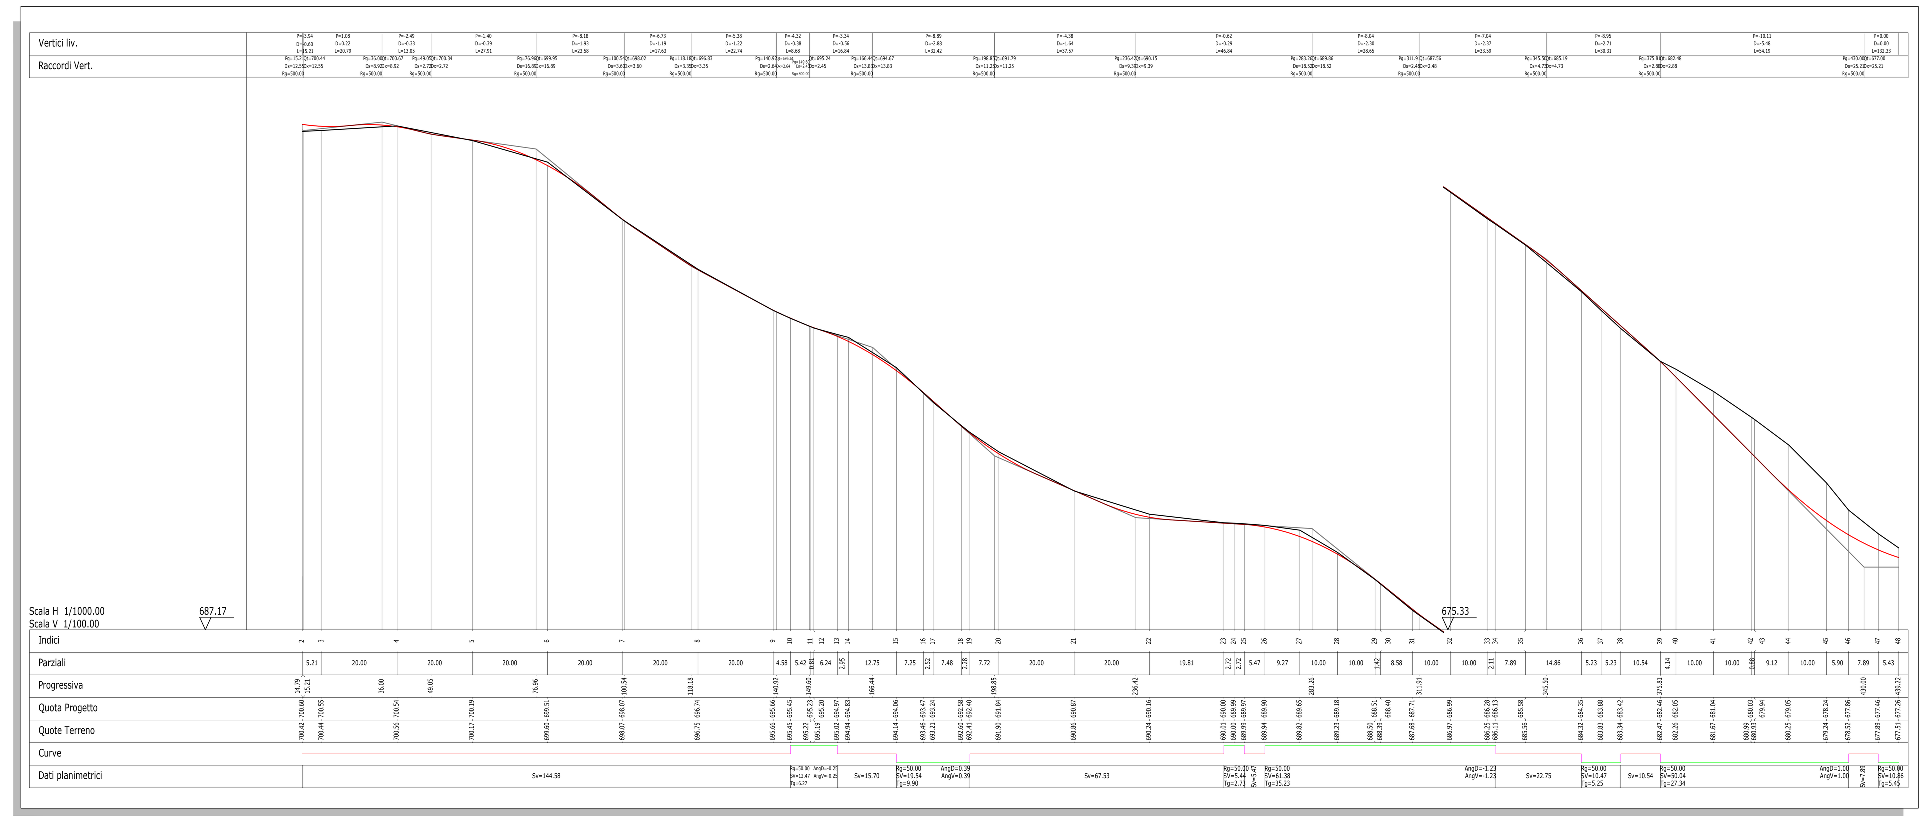

INQUADRAMENTO GENERALE SCALA 1:10.000

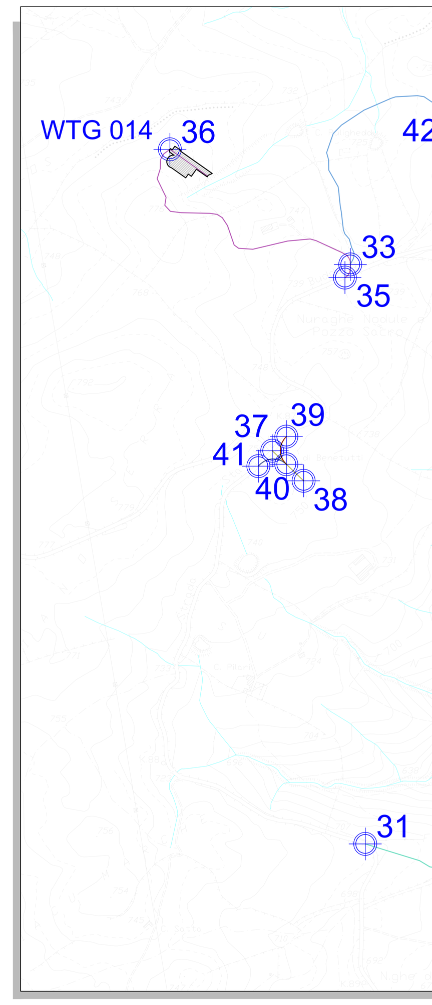

TRATTO 37 - 38 - AREA DI MANOVRA - SCALA 1:1.000

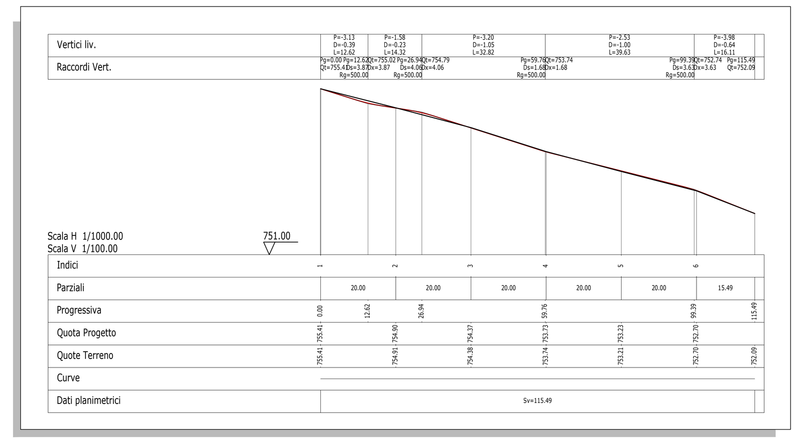

TRATTO 42 - 43 - AREA DI MANOVRA - SCALA 1:1.000

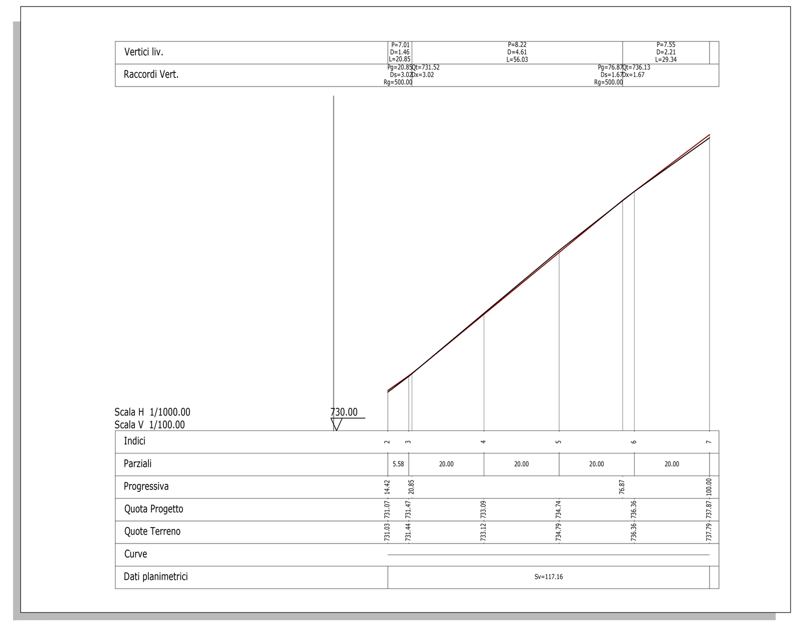

TRATTO 35 - 36 - VIABILITÀ DI IMPIANTO - POSTAZIONE AEROGENERATORE WTG 014 - SCALA 1:1.000

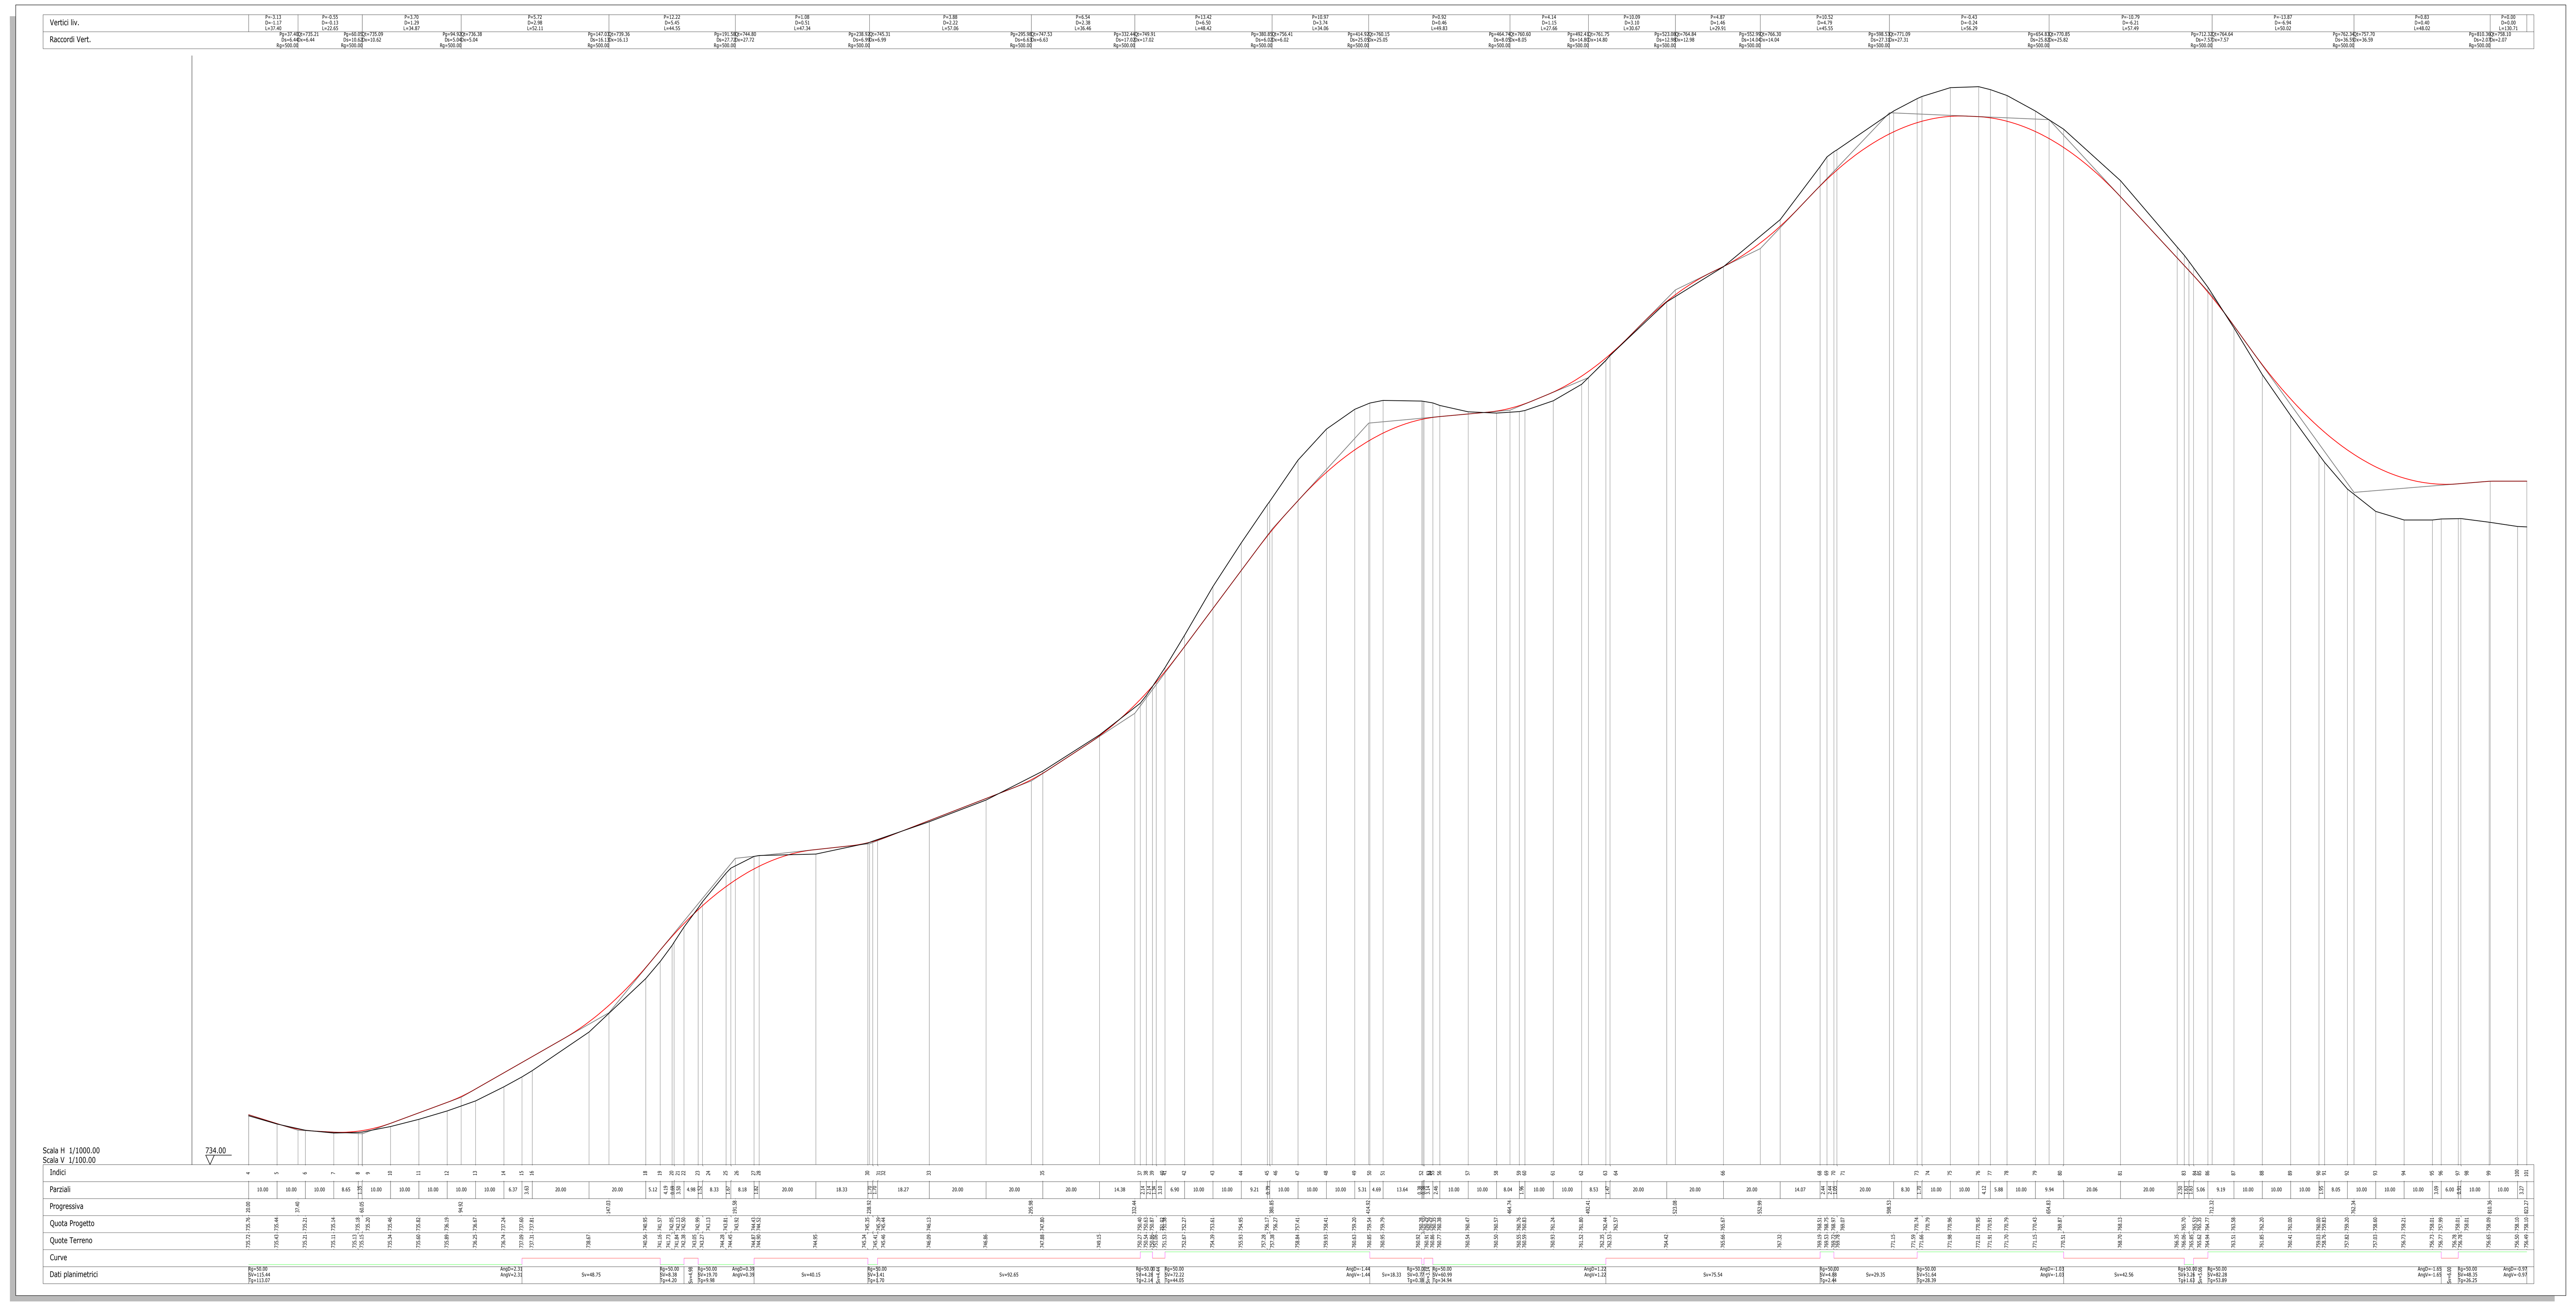

TRATTO 39 - 40 - AREA DI MANOVRA - SCALA 1:1.000

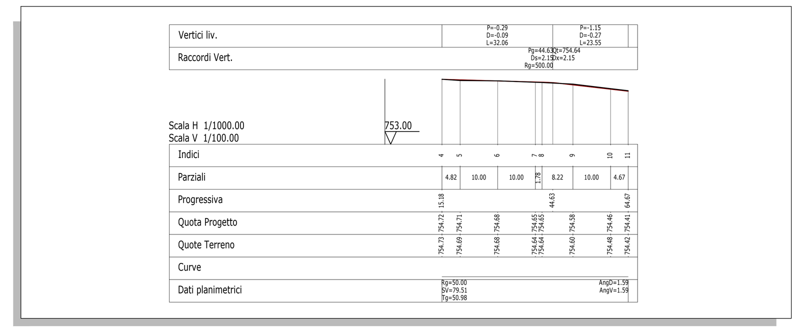

TRATTO 44 - 45 - AREA DI MANOVRA - SCALA 1:1.000

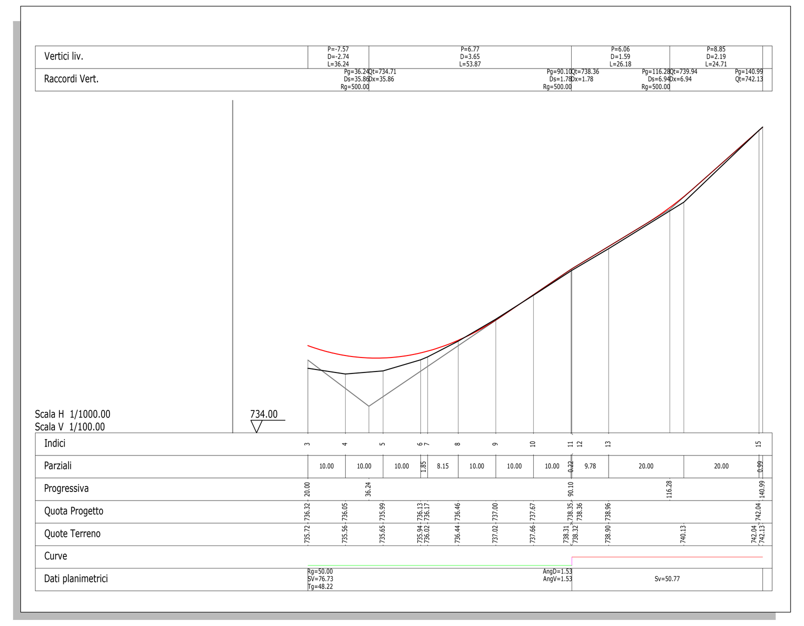

TRATTO 41 - 40 - AREA DI MANOVRA - SCALA 1:1.000

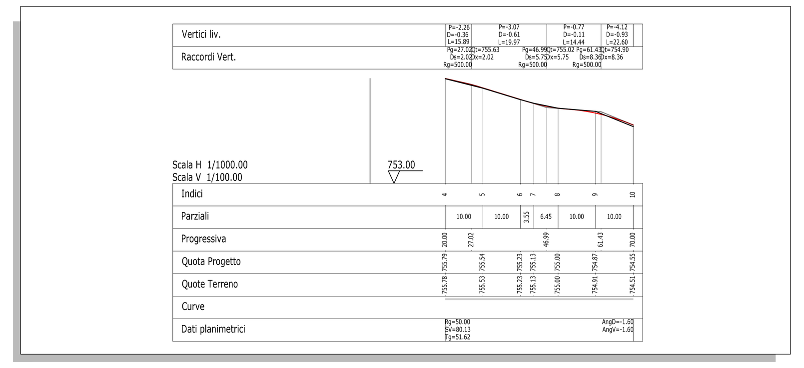

LEGENDA

SIMBOLO	DESCRIZIONE
⊕	Nodo stradale di riferimento per i profili
	Tratto di viabilita' di impianto - Nodi 31 - 32
	Tratto di viabilita' di impianto - Nodi 35 - 36
	Tratto di viabilita' di impianto - Nodi 33 - 34
	Tratto area di manovra - Nodi 42 - 43
	Tratto area di manovra - Nodi 44 - 45
	Tratto area di manovra - Nodi 37 - 38
	Tratto area di manovra - Nodi 39 - 40
	Tratto area di manovra - Nodi 41 - 40

ORDINE INGEGNERI PROVINCIA CAGLIARI
N. 3453 Dott. Ing. Giuseppe Frongia

Rev.	Data	Descrizione	Dis.	Contr.	Appr.
0	11/2022	EMISSIONE	IAT	GF	QR

Progettazione e SIA:
iat CONSULENZA E PROGETTI
www.iatprogetti.it
IAT Consulenza e progetti S.r.l
Via Giua s.n.c. - 09122 - Cagliari (CA)

Incaricato:
Queequeg Renewables, ltd
Unit 3.03
1110 Great West Road
TW80GP London (UK)

Committente:
Nuoro Wind S.r.l.
Corso di Porta Vittoria 9
20122 Milano - MI

PROGETTO DI COSTRUZIONE ED ESERCIZIO DI UN IMPIANTO EOLICO DELLA POTENZA DI 99 MW DENOMINATO "PERDA PINTA" DA REALIZZARSI NEL COMUNE DI NUORO(NU) CON LE RELATIVE OPERE DI CONNESSIONE ELETTRICHE

Commessa n°: 2022/0302
Dis. n°: WIND008-TC10f

- PROFILI LONGITUDINALI VIABILITÀ DI IMPIANTO -

Revisione: 0
Scala: 1:10.000 - 1.000
Sostituisce il: //
Sostituito dal: //

Nome documento: WIND008-TC10f_Profili longitudinali viabilità di impianto