OPERE DI REGIMAZIONE ACQUE SUPERFICIALI - QUADRO 4 - SCALA 1:5.000

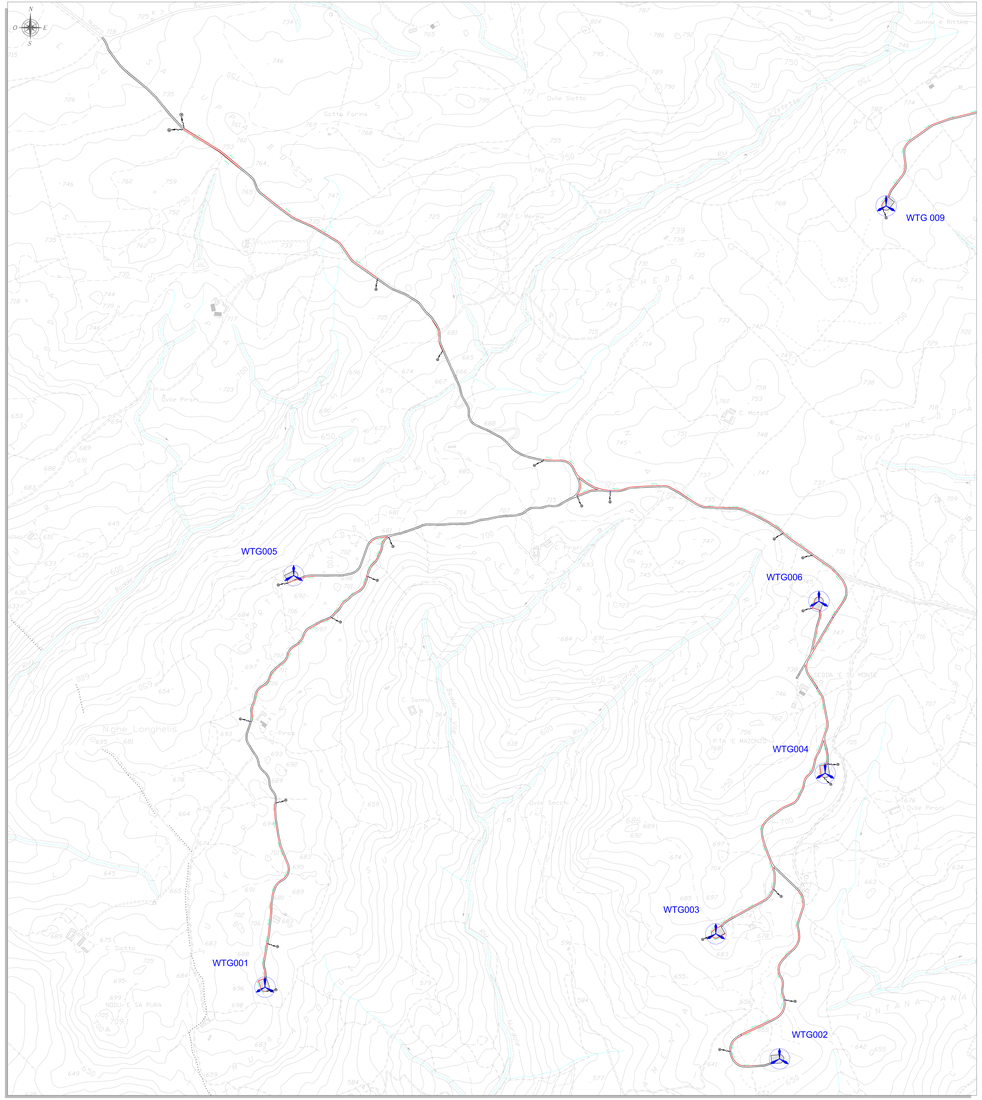

OPERE DI REGIMAZIONE ACQUE SUPERFICIALI - QUADRO 3 - SCALA 1:5.000

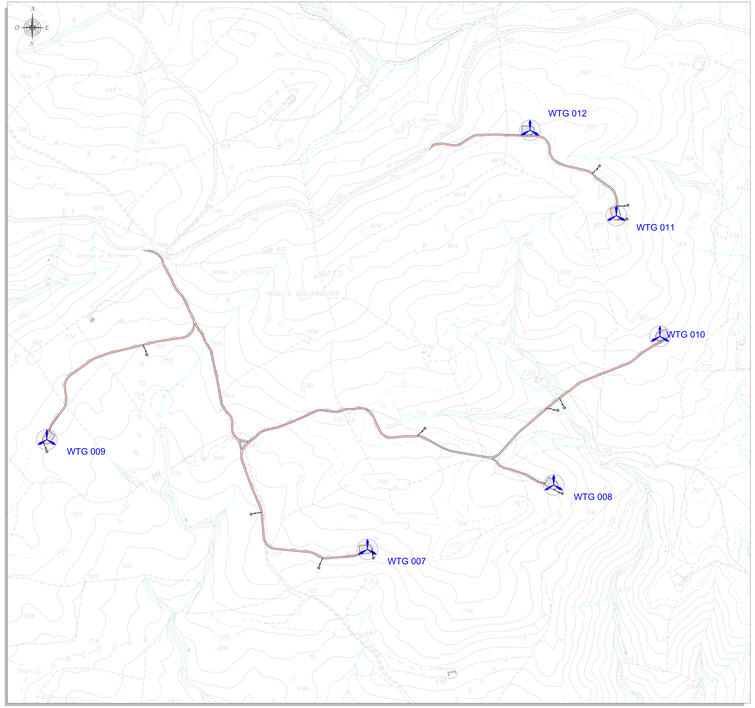

OPERE DI REGIMAZIONE ACQUE SUPERFICIALI - QUADRO 2 - SCALA 1:5.000

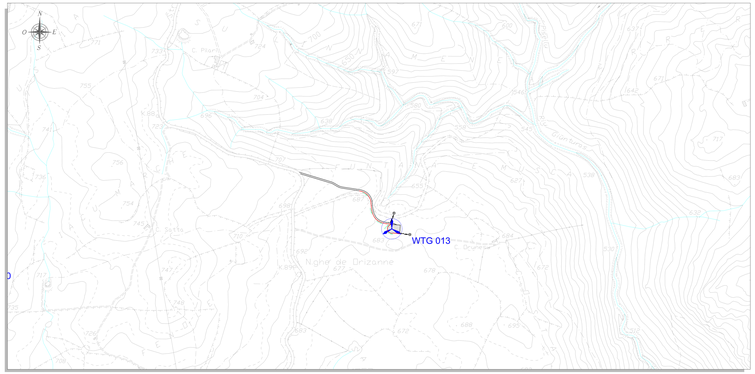

INQUADRAMENTO GENERALE - SCALA 1:25.000

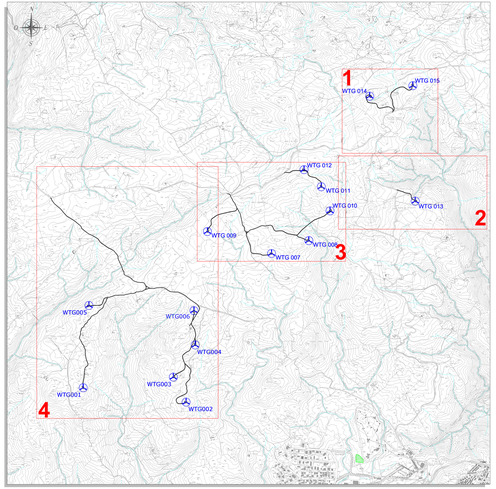

OPERE DI REGIMAZIONE ACQUE SUPERFICIALI - QUADRO 1 - SCALA 1:5.000

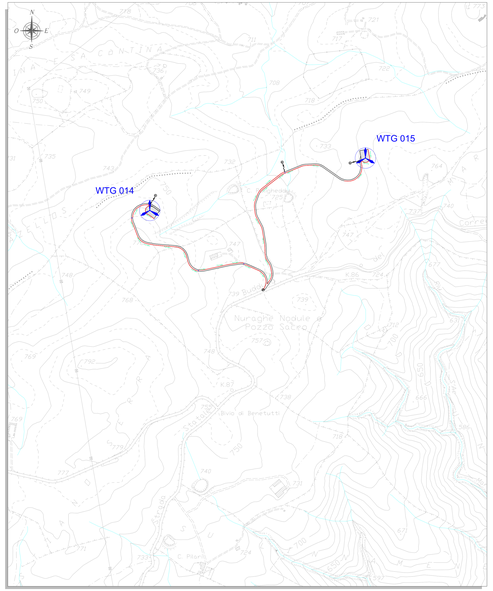

LEGENDA

SIMBOLO	DESCRIZIONE
	Aerogeneratori in progetto
	Piazzola di esercizio
	Viabilita' di impianto
	Tratti canalette di regimazione di pertinenza dei manufatti idraulici
	Tubi in cls rotocompresso
	Direzione e punti di scarico
	Indicazione pendenza canalette
	Corsi d'acqua

ORDINE INGEGNERI PROVINCIA CAGLIARI
n. 3481 Dott. Ing. Giuseppe Frongia

Rev.	Data	Descrizione	Dis.	Contr.	Appr.
0	11/2022	EMISSIONE PER PROCEDURA DI VIA	IAT	GF	GR

Progettazione e SIA:
IAT Consulenza e progetti s.r.l.
Via Roma n. 249 - 09124 CA
tel. 070 6851371 - fax 070 6851371
info@iatprogetti.it - www.iatprogetti.it

Incaricato:
Sardinia Renewables 1kl Srl
Via Roma 249
09124 Cagliari (Italy)
P.IVA 03447990927

Committente:
Nuoro Wind S.r.l.
Via Cesare Correnti, 1
20123 Milano - MI

PROGETTO DI COSTRUZIONE ED ESERCIZIO DI UN IMPIANTO EOLICO DELLA POTENZA DI 99 MW DENOMINATO "PERDA PINTA" IN REALIZZARSI NEL COMUNE DI NUORO(NU) CON LE RELATIVE OPERE DI CONNESSIONE ELETTRICHE

Commessa n°: 2022/0302

Dis. n°: WIN0006-TC13

- OPERE DI REGIMAZIONE ACQUE SUPERFICIALI - PLANIMETRIA GENERALE -

Revisione: 0

Scala: 1:5.000 - 1:25.000

Sostituisce il: //

Sostituito dal: //

Nome documento: WIN0006-TC13_Opere di regimazione acque superficiali_Planimetria generale