SCHEMA ELETTRICO UNIFILARE

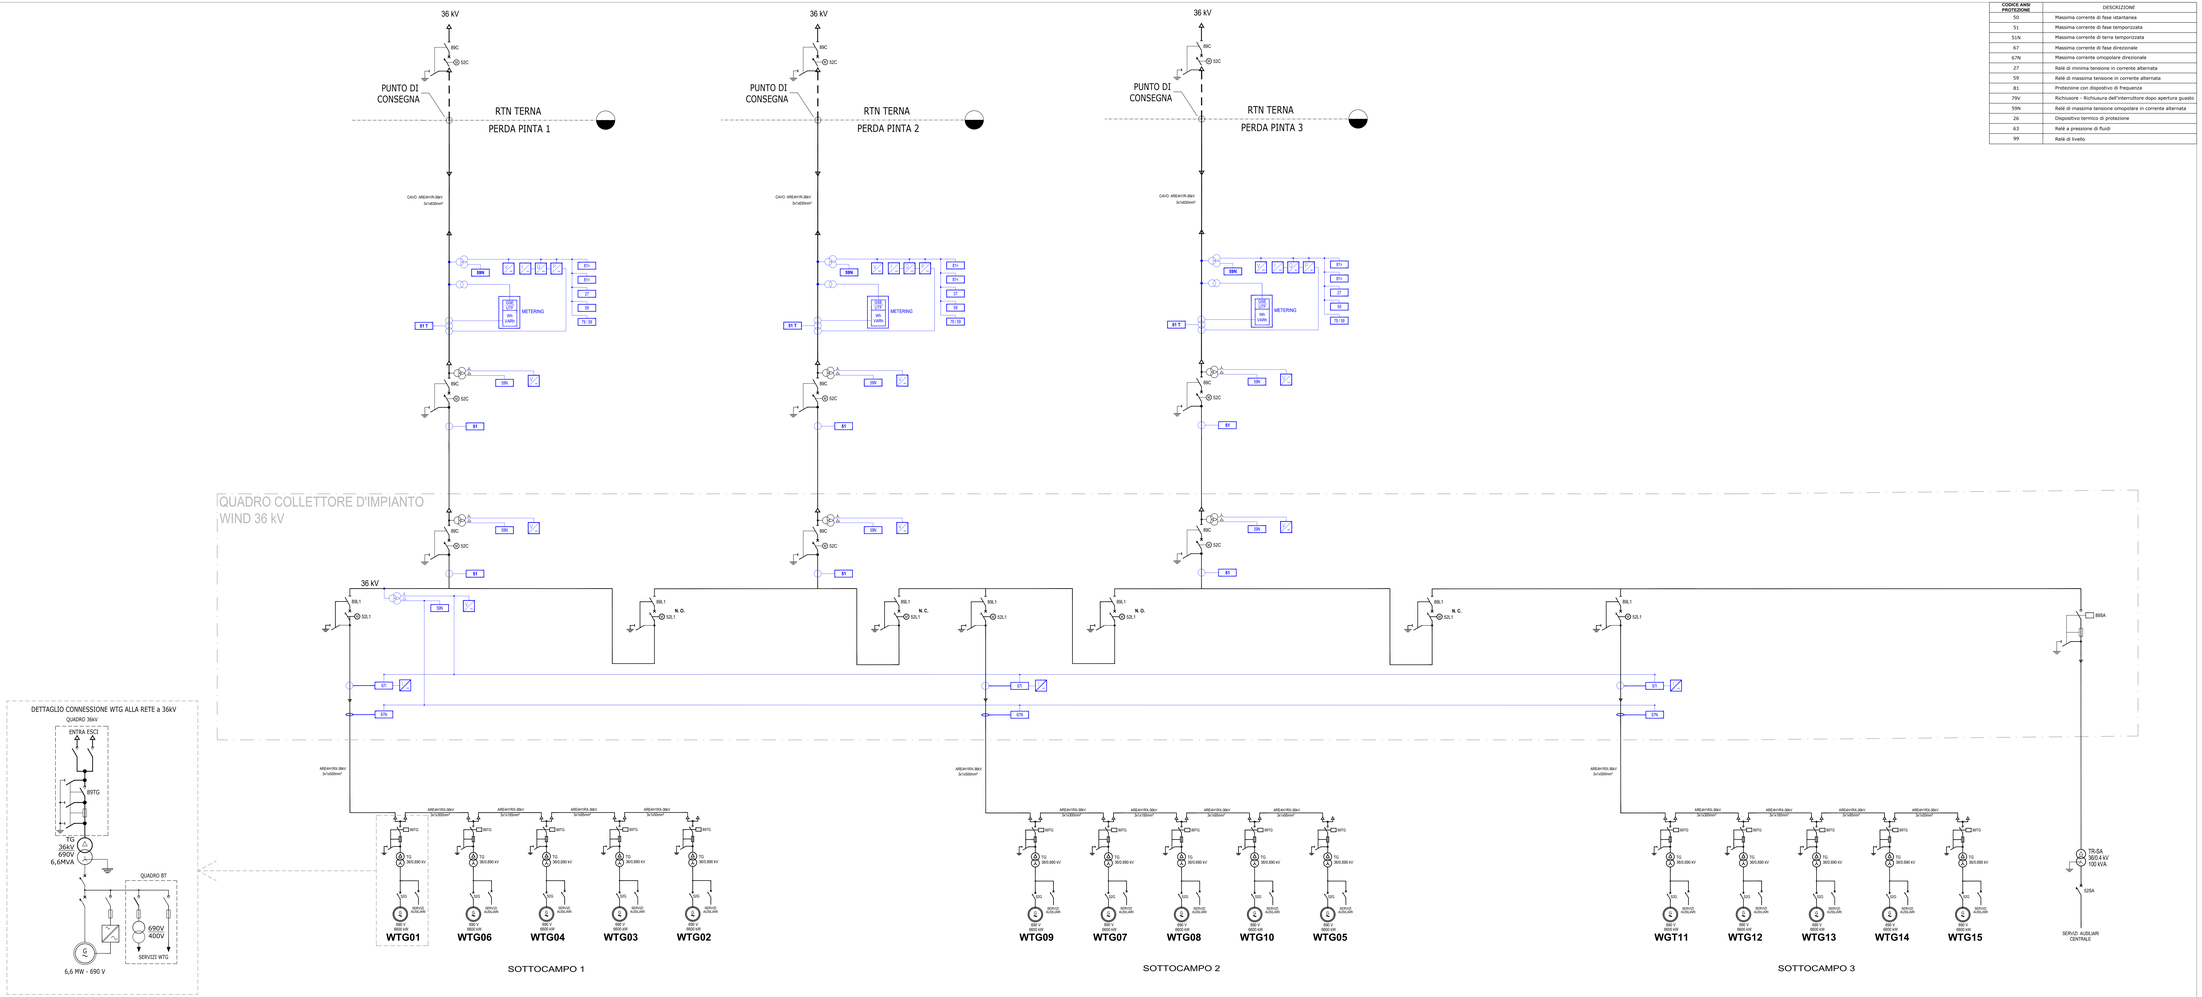

CODICE PROTEZIONI ANSI C37.2

CODICE ANSI PROTEZIONE	DESCRIZIONE
50	Massima corrente di fase istantanea
51	Massima corrente di fase temporizzata
51N	Massima corrente di terra temporizzata
67	Massima corrente di fase direzionale
67N	Massima corrente omopolare direzionale
27	Relè di minima tensione in corrente alternata
59	Relè di massima tensione in corrente alternata
81	Protezione con dispositivo di frequenza
79V	Richiusure - Richiusura dell'interruttore dopo apertura guasto
59N	Relè di massima tensione omopolare in corrente alternata
26	Dispositivo termico di protezione
63	Relè a pressione di fluidi
99	Relè di livello

LEGENDA

SIMBOLO	DESCRIZIONE
	Circuiti protezioni, misure e comandi
	Circuiti di potenza
	Interruttore automatico (52)
	Sezionatore - linea (89l)- terra (89t) - sbarra (89sb)
	Fusibile
	Trasformatore di potenza
	Generatore elettrico in corrente alternata
	Messa a terra funzionale - di protezione
	Comando motorizzato
	Gruppo di continuita' - batteria - ups
	Gruppo di misura potenza attiva reattiva
	Scaricatore protezione sovratensioni
	Trasformatore di corrente
	Trasformatore di tensione
	Trasformatore di tensione a 2 avvolgimenti
	Trasformatore di corrente a 4 avvolgimenti
	Bobina di sganciio protezione

Rev.	Data	Descrizione	Dis.	Contr.	Appr.
0	11/2022	EMISSIONE	IAT	CP	QR

Progettazione e SIA:
Ing. Quirino Rotondo
Via Bruno n. 48/E Cagnano Varano (FG)
Tel./fax n. 0882 - 748415

Incaricato:
Innovaria Renewables AG
Bahnhofstrasse 21
CH-Cham Block Road
6300Zug (Zugo) (CH)

Committente:
Nuova Wind S.r.l.
Via Giuseppe Mazzini n.9
20123 Milano - MI

PROGETTO DI COSTRUZIONE ED ESERCIZIO DI UN IMPIANTO EOLICO DI POTENZA DI 99 MW DENOMINATO "EOLICA DI MATTINATA (FG)" NEL COMUNE DI MATTINATA (FG) CON LE RELATIVE OPERE DI CONNESSIONE ELETTRICHE

Commessa n°: 2022/DI002

Dis. n°: WIND009-TE1

Revisione: 0

Scala: -

Sostituisce il: //

Sostituito dal: //

-SCHEMA ELETTRICO UNIFILARE IMPIANTO EOLICO E IRC -

Nome documento: WIND009-TE1_Schema elettrico unifilare impianto eolico e IRC