

Regione Lazio

Provincia di Latina

Comune di Sezze



*Titolo elaborato: Localizzazione intervento su stralcio del Piano Generale Comunale e su stralcio del Piano Urbanistica Attuativo*

*Codice elaborato: LT\_SEZ-PD26*

*Art.27 bis del d.Lgs 152/2006*

*Committente*

## MARSEGLIA AMARANTO GREEN SRL

Via Orti, 1/A  
37050 – San Pietro di Morubio (VR)  
tel. + 39 0874 67618 - fax + 39 0874 1862021  
P. Iva e C.F. 11046820962

Realizzazione ed esercizio di un impianto su serre agrivoltaiche della potenza di 46,16 MWp e delle opere di connessione Comune di Sezze (LT), località Via Migliara, 48 sx  
Coordinate geografiche:  
41°27'13.5"N 13°05'52.2"E / 41.453746N, 13.097829E




Ing. Stefano Felice



Arch. Salvatore Pozzuto



A Piano Regolatore Generale - Comune di Sezze (LT)

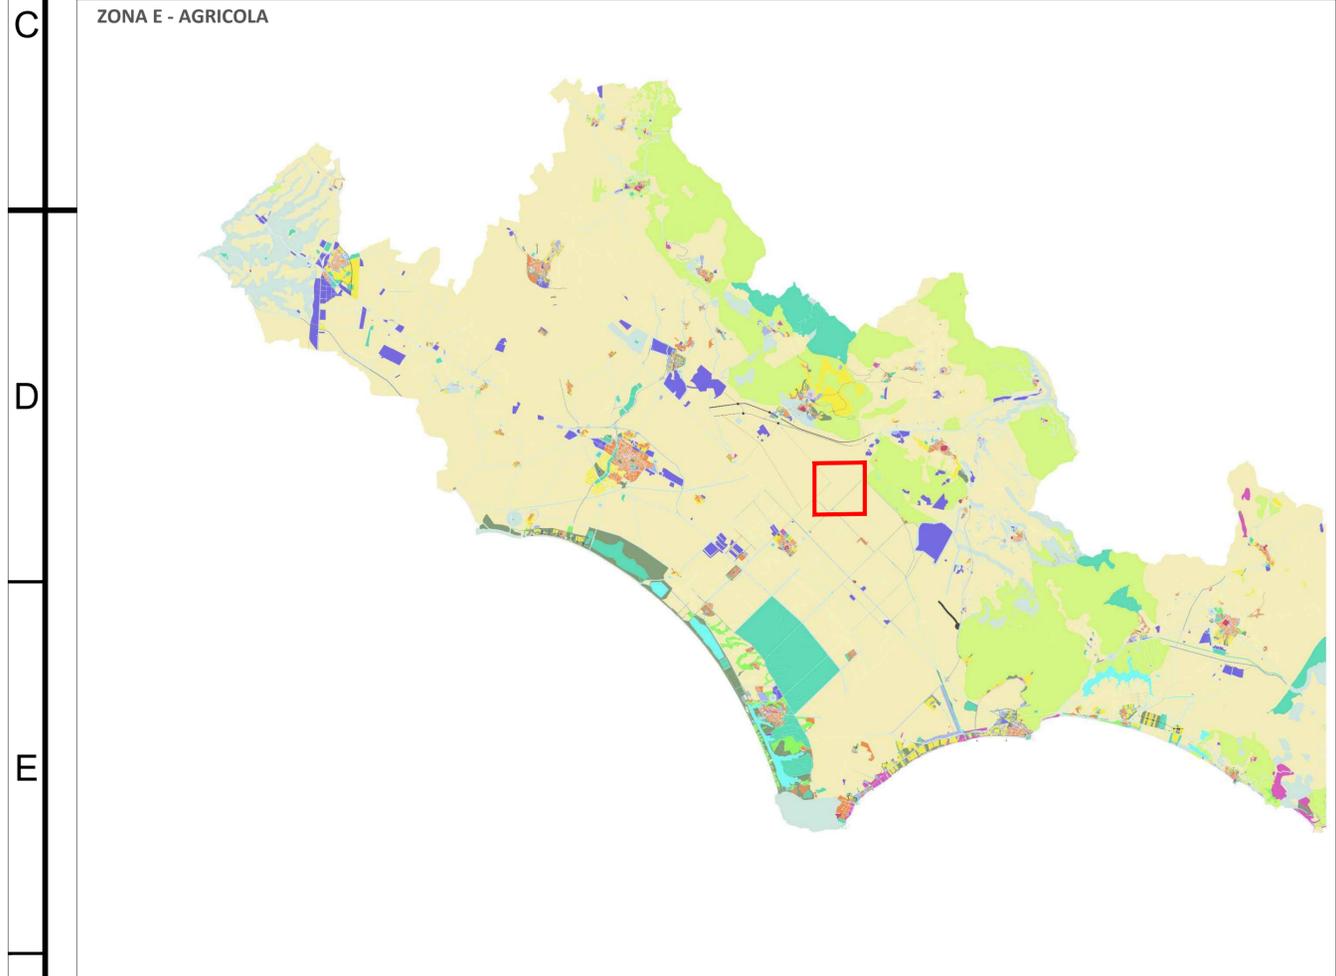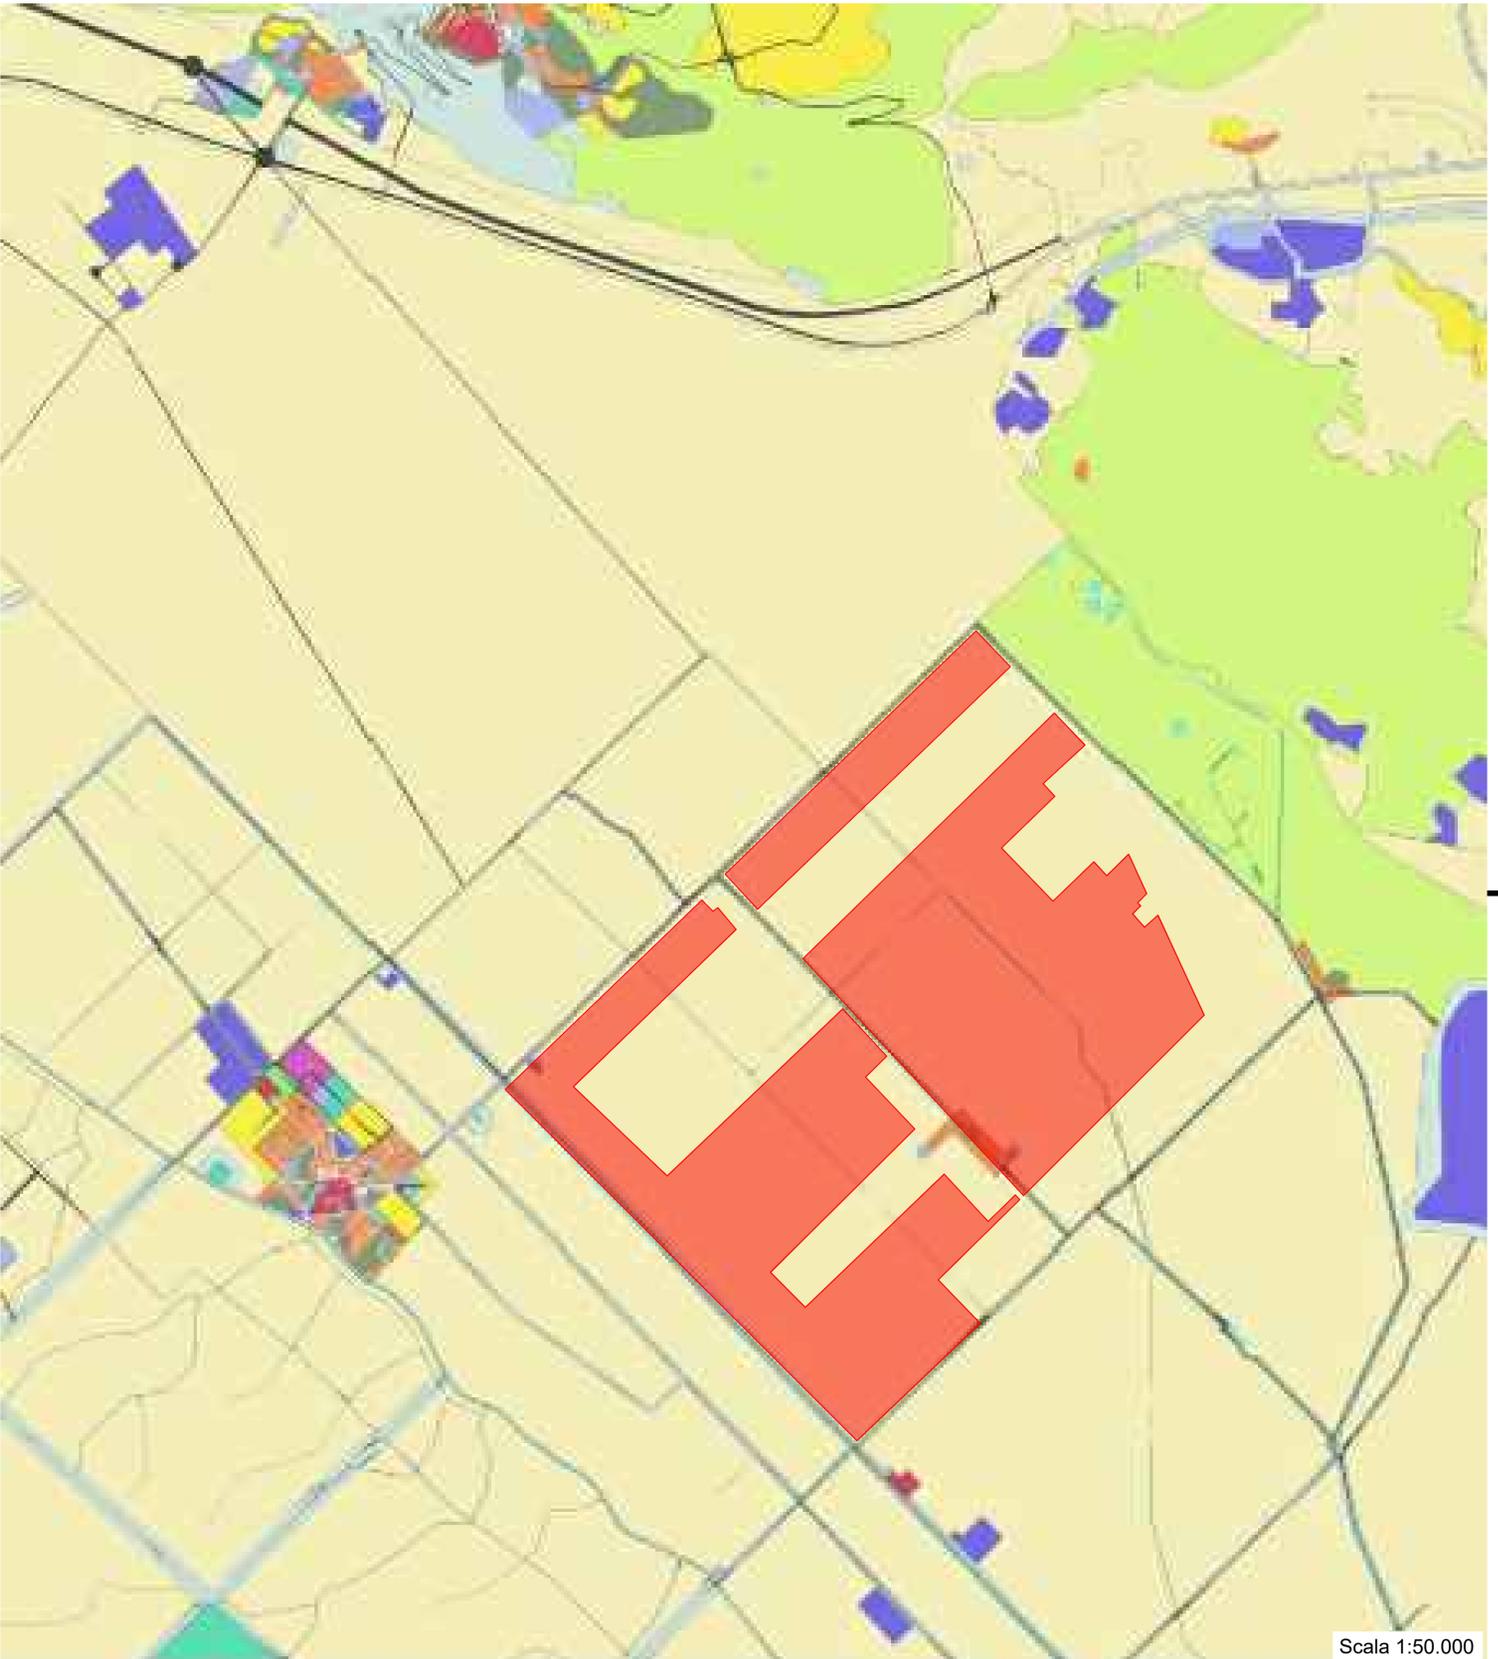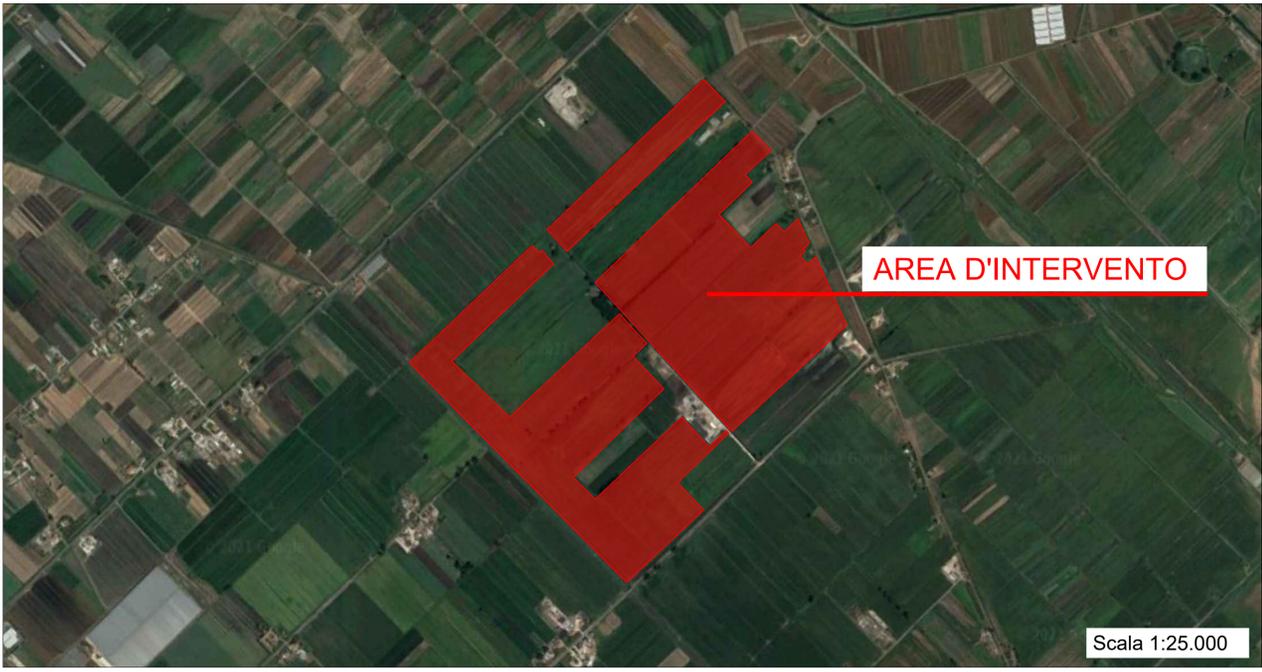

<p>COMMITTENTE:</p> <p><b>Marseglia</b> AMARANTO GREEN s.r.l.</p> <p>MARSEGLIA AMARANTO GREEN SRL via Orti, 1/A 37050 San Pietro di Morubio (VR) C.F. e P.IVA 11046820962</p>	<p>PROGETTAZIONE:</p> <p><b>Silver Ridge</b> POWER</p> <p>Silver Ridge Power Italia Srl Sede legale: Via della Magliana, 422 - 00148 Roma - P.Iva e C.F. 09682631008 Unità locale: via L. Saraceni, 2 - 86025 Sigillone (CB) Tel. + 39 0874 67618 - fax + 39 0874 1862021 info@srpi.eu   www.amarantoholding.com</p>	<p>LOCALIZZAZIONE IMPIANTO:</p> <p>Sezze (LT) Coordinate geografiche: 41°27'13.5"N 13°05'52.2"E / 41.453746N, 13.097829E</p>	<p>DESCRIZIONE IMPIANTO:</p> <p>Realizzazione ed esercizio di un impianto su serre agrivoltaiche della potenza di <b>46,16 MWp</b>, e delle opere di connessione sito nel Comune di Sezze (LT) via Migliara, 48 sx</p>	<p>TITOLO ELABORATO:</p> <p>LT_SEZ-PD26 Localizzazione dell'intervento su stralcio del Piano Generale Comunale Localizzazione dell'intervento su stralcio del Piano Attuativo</p>	<p>SCALA: varie</p> <p>DATA: MAR/2022</p>
---	--	--	--	---	---