

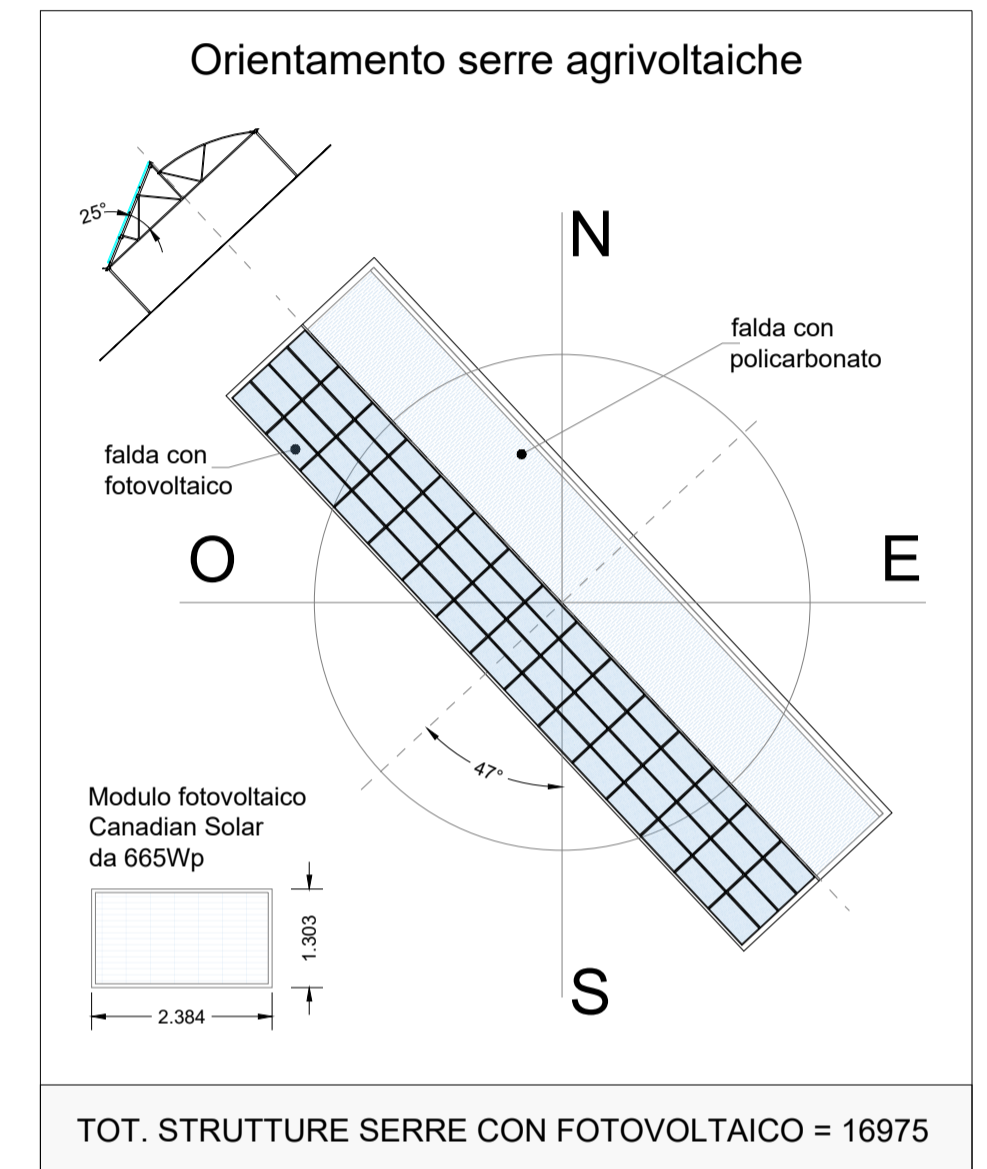
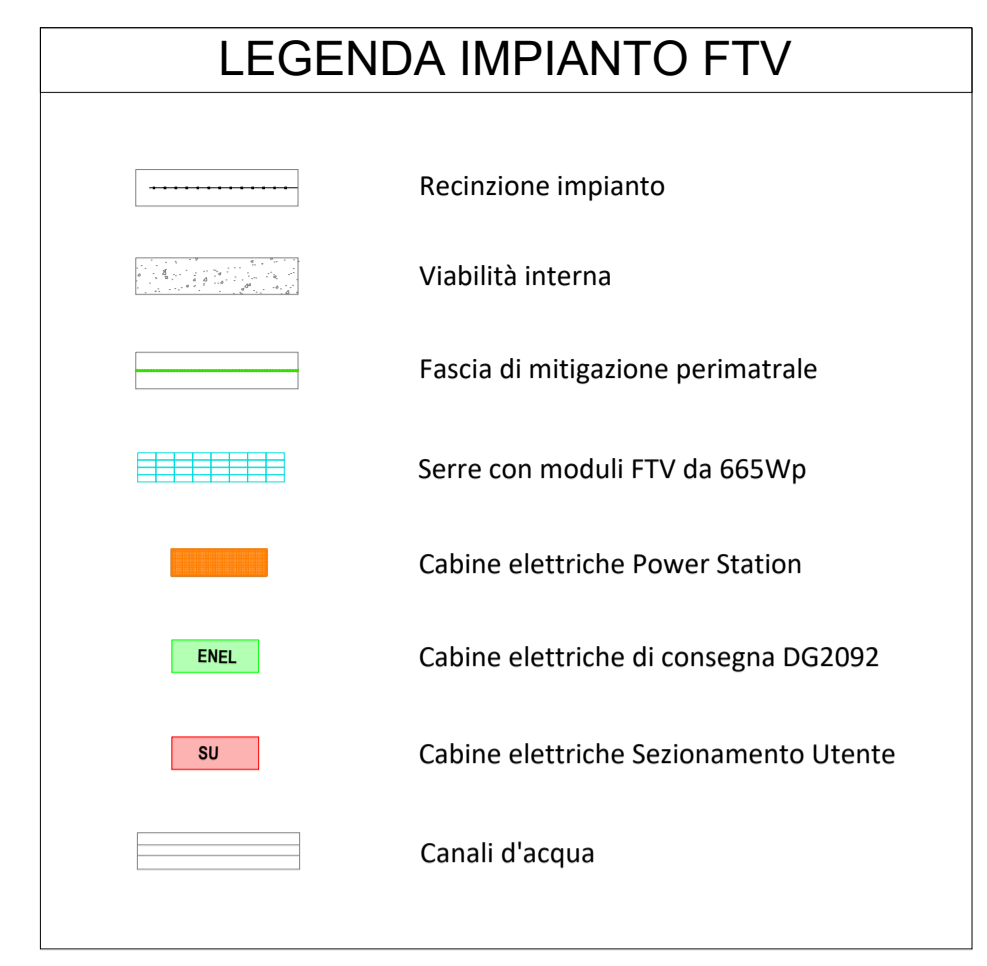



STRALCIO PIANTA / COPERTURA SERRE CON ASPARAGI
Scala 1:100

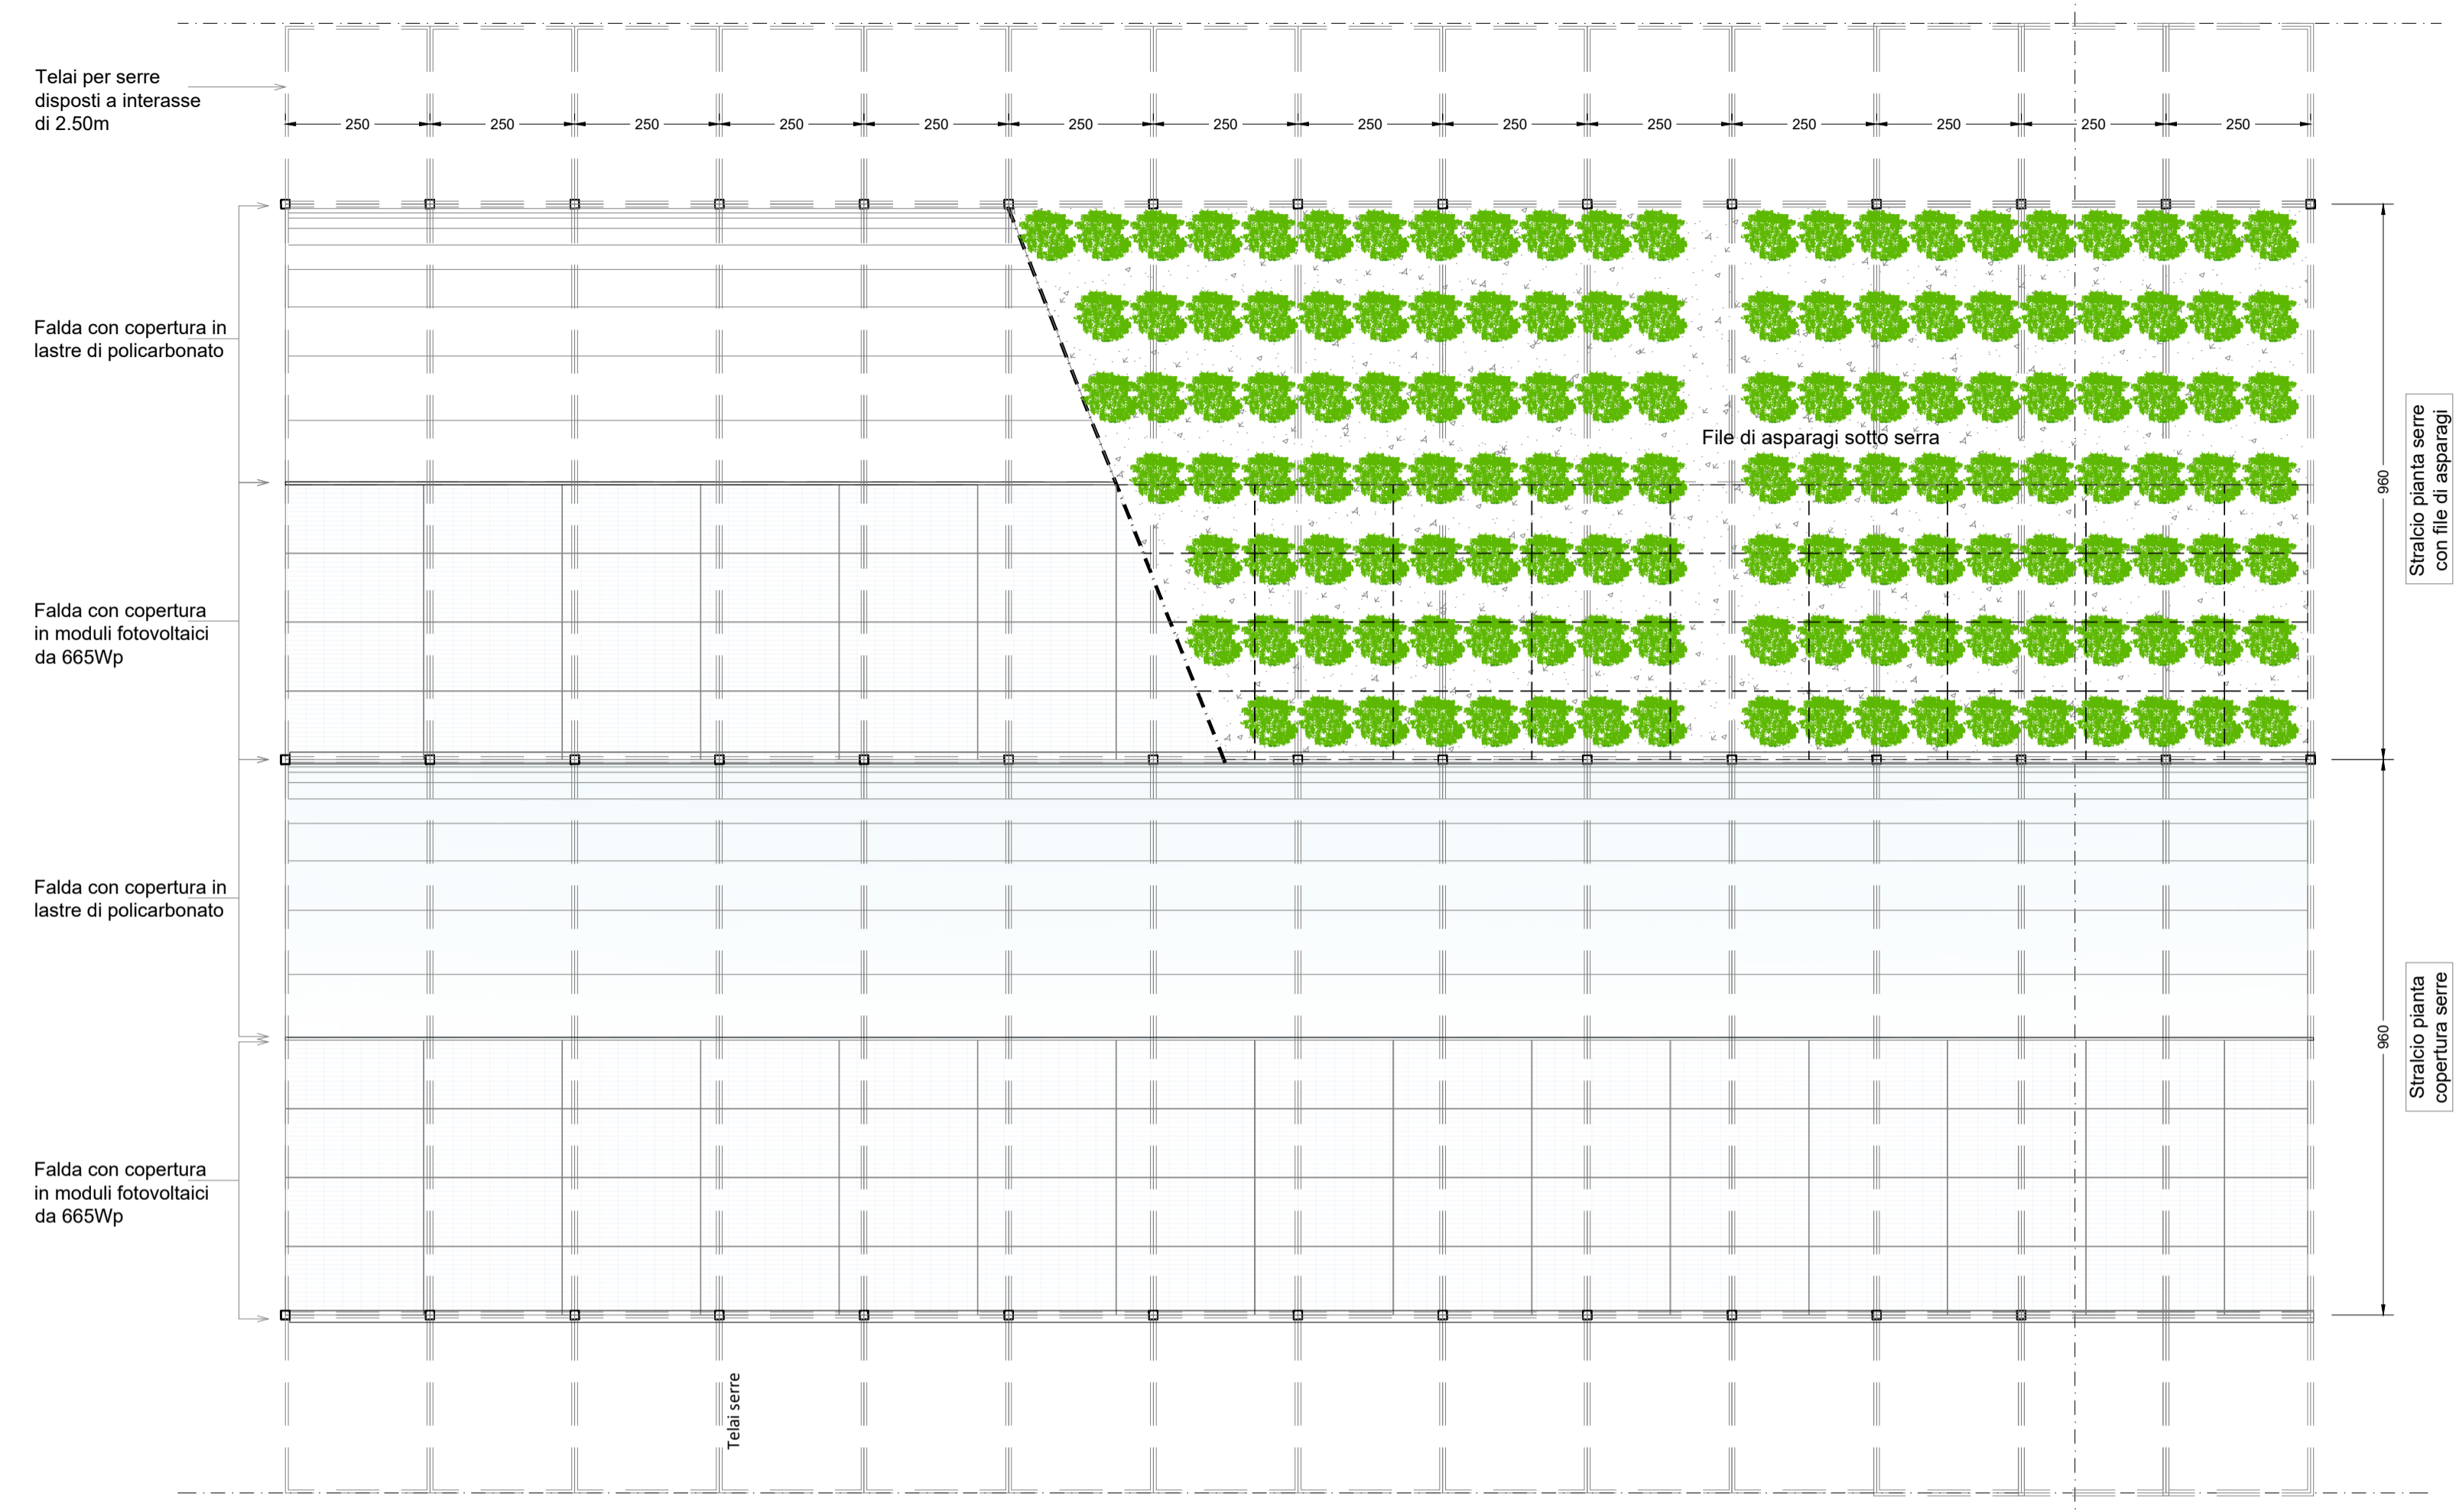

STRALCIO CATASTALE CON AREA IMPIANTO SERRE
Scala 1:8000

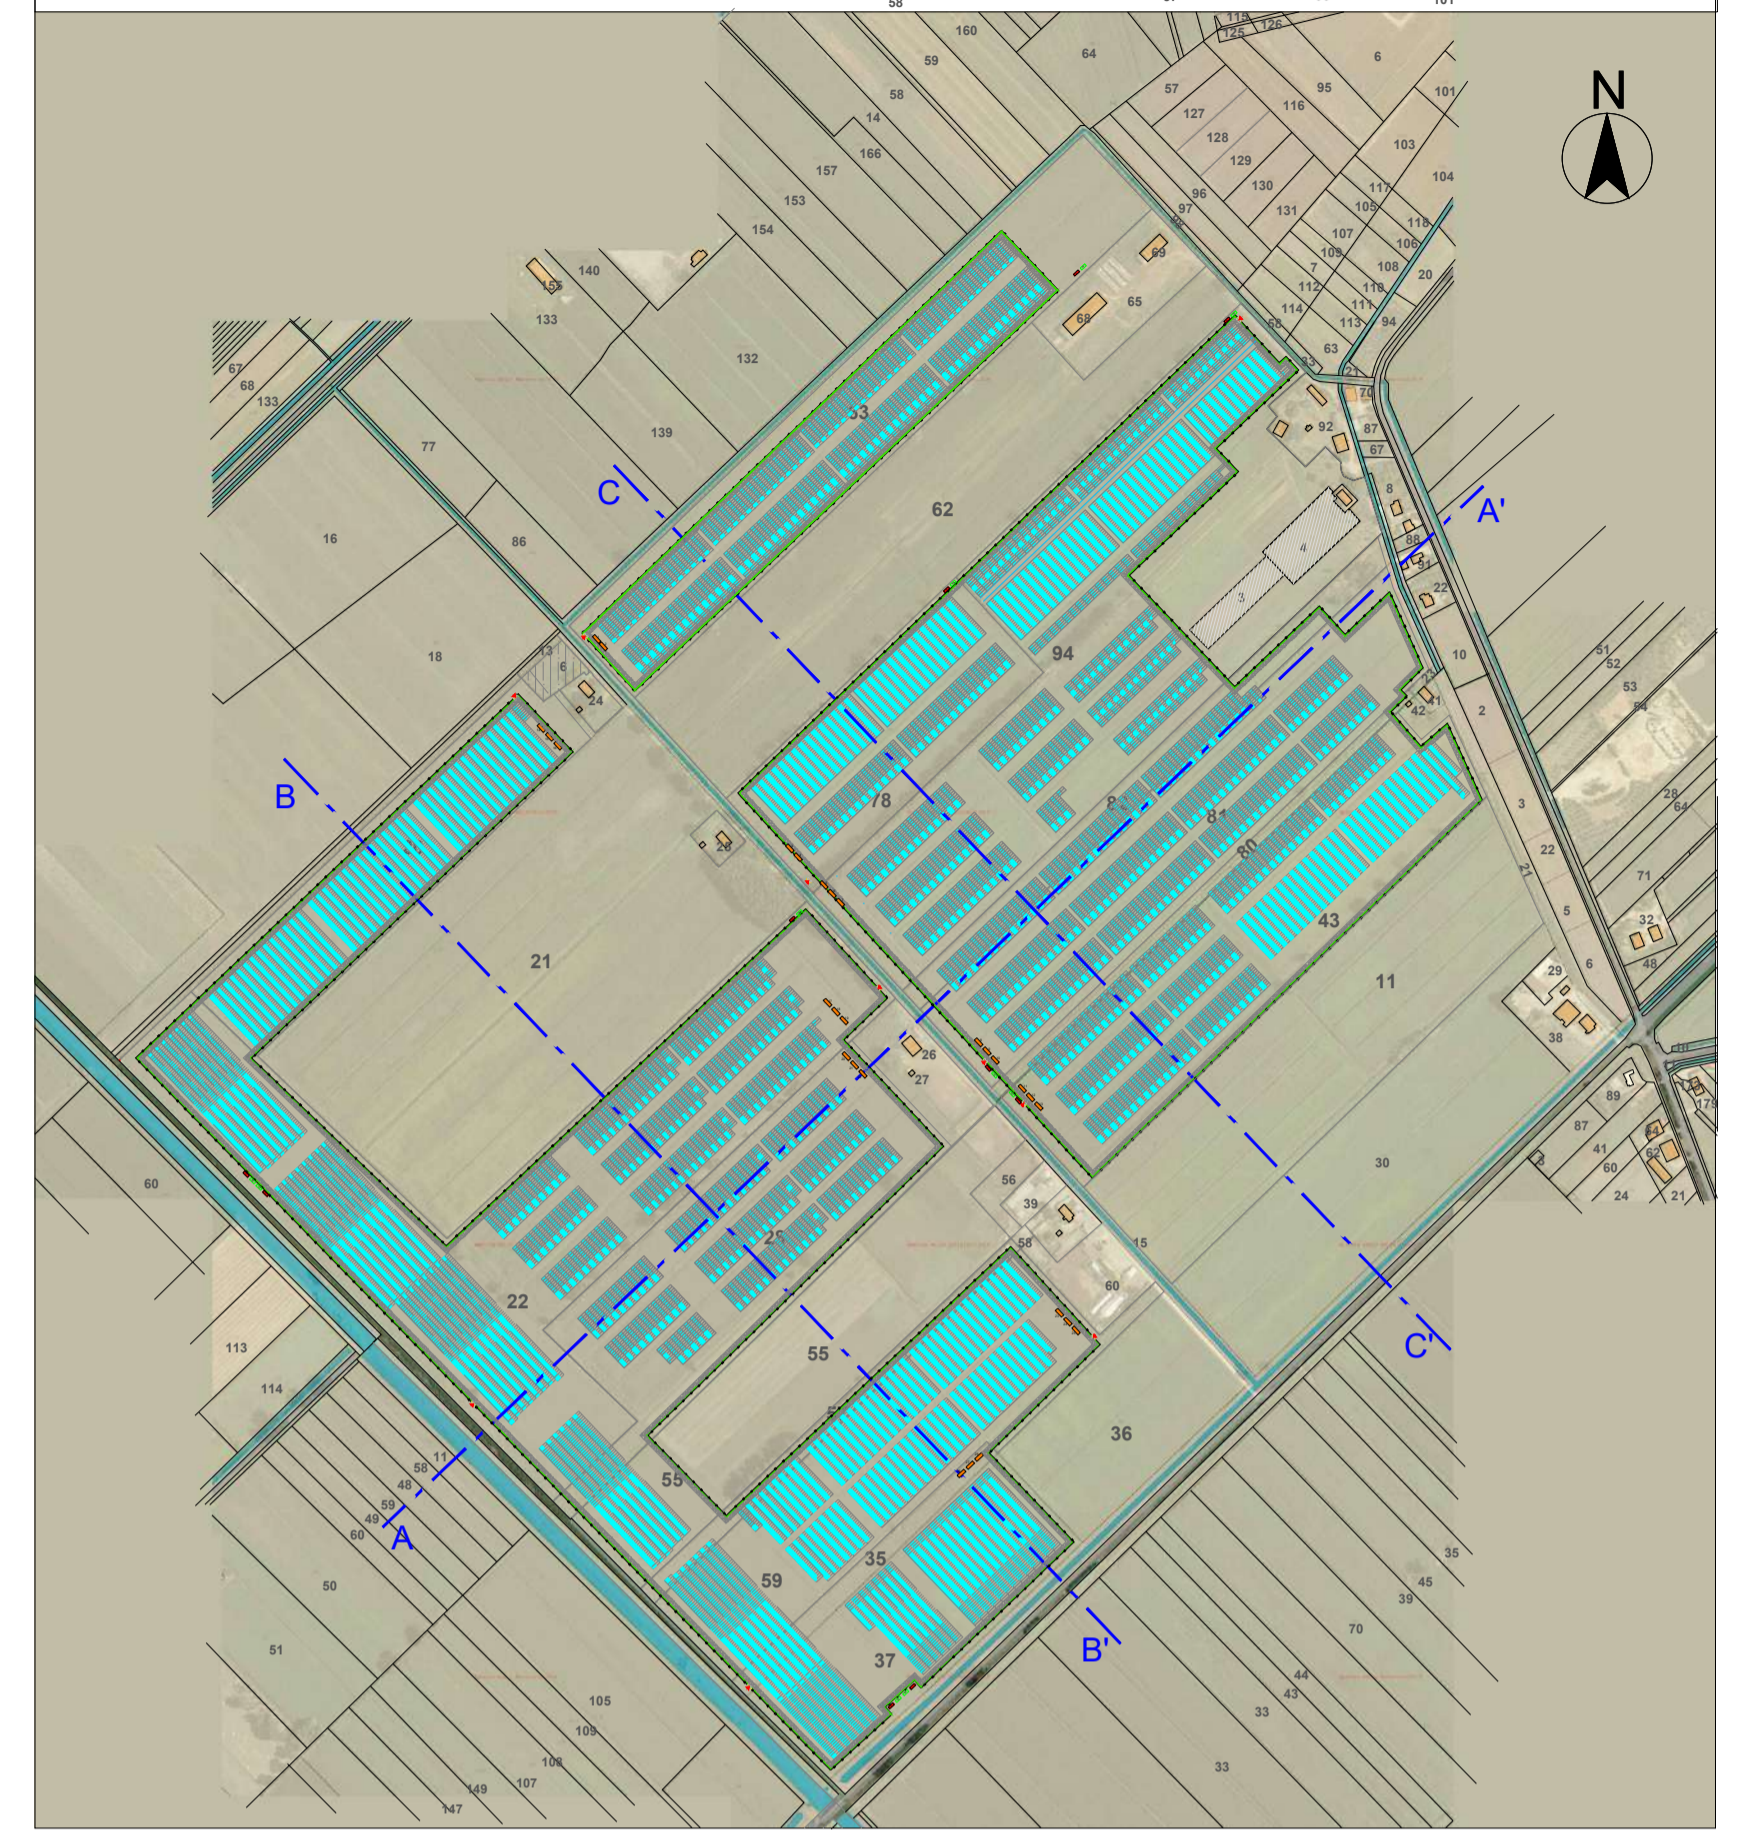

SEZIONE SERRE (Y-Y')
Scala 1:100

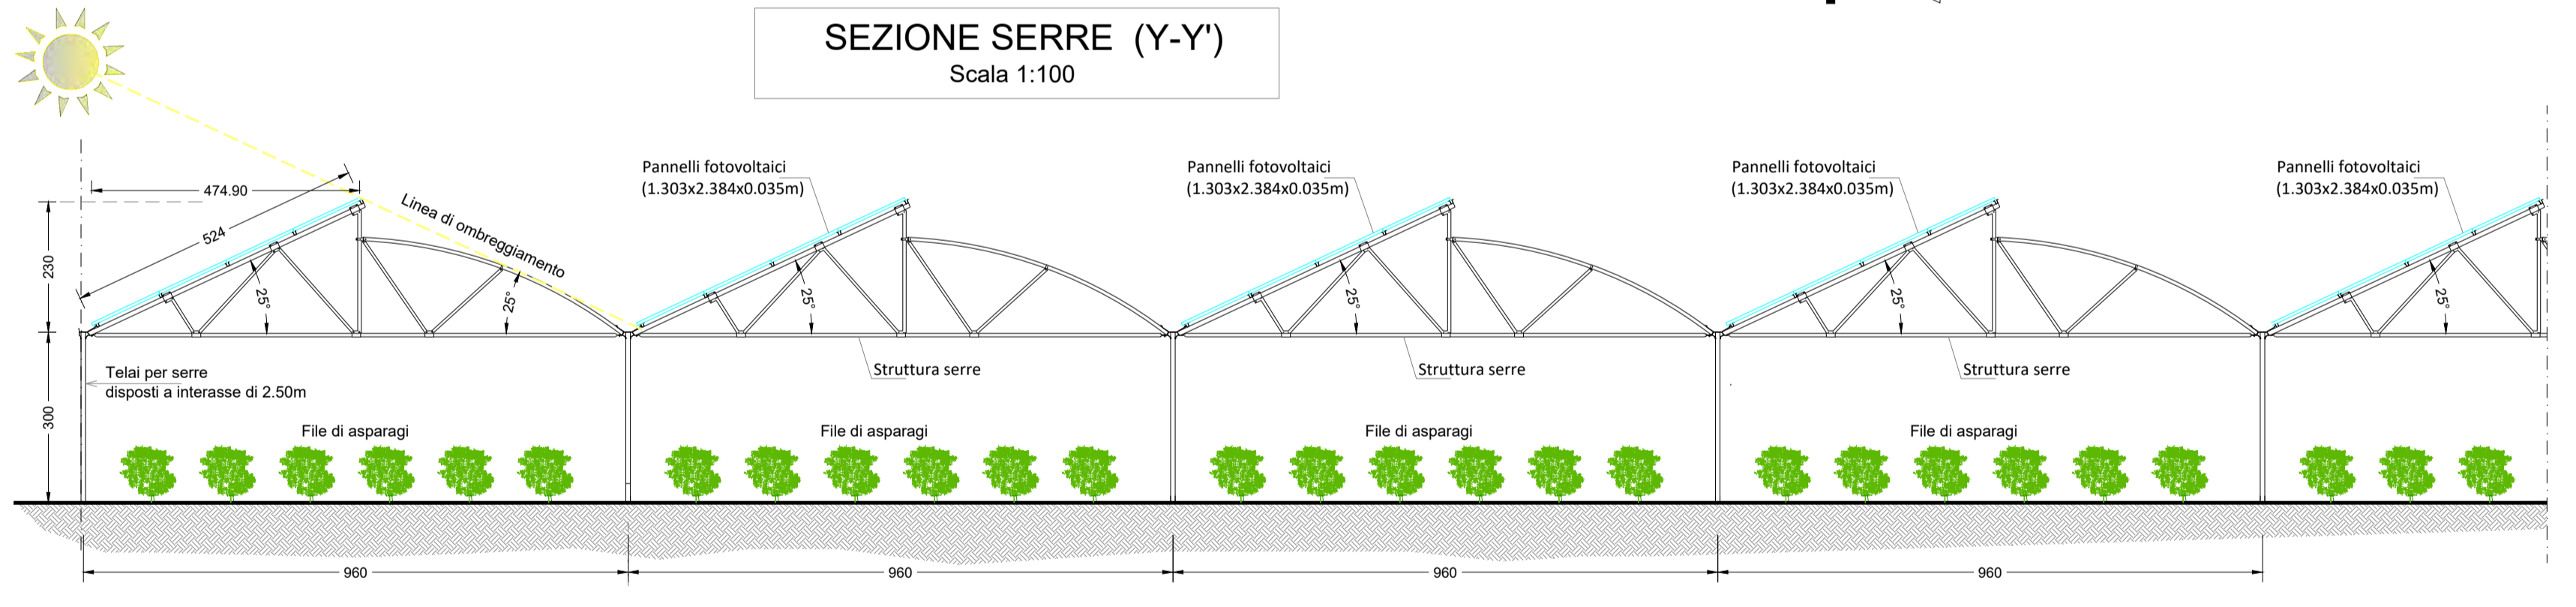

Particolare di serra con coltivazione asparagi

Il progetto è volto alla realizzazione e messa in esercizio di un impianto agrivoltaico per la produzione combinata di circa 2443 quintali annui di asparagi biologici e di 65.362,56 MWh di energia prodotta ogni anno dall'impianto di produzione da fonte solare fotovoltaica, della potenza nominale di 46,16 MWp, e relative opere di connessione, fino alla SSE, nel Comune di Sezze in provincia di Latina.

La soluzione agrivoltaica scelta prevede la coltivazione di asparagi all'interno di strutture serricole studiate per ospitare impianti fotovoltaici in copertura. La copertura garantirà il passaggio della luce naturale necessaria per ricreare il microclima e l'illuminazione necessari allo sviluppo delle specie vegetali coltivate.

La serra fotovoltaica gode inoltre di un'ottima aerazione interna grazie all'apertura presente sul colmo che genera il ricircolo naturale dell'aria.



Regione Lazio
Provincia di Latina
Comune di Sezze



NOME ELABORATO: Layout serre agrivoltatiche - Prescrizioni coltivazione
Art. 27 bis del D.Lgs. 152/2006

CODICE ELABORATO: REV: DATA: SCALA:
LT_SEZ-PD35.b MAR/2022 Varie

Committente
MARSEGLIA AMARANTO GREEN SRL
Via Orti, 1/A
37050 San Pietro di Morubio (VR)
tel. +39 0874 67618 - fax. +39 0874 1862021
C.F. e P.IVA 11046820962

Progettazione
Silver Ridge POWER
Silver Ridge Power Italia Srl
Sede legale: Via Silvio D'amico, 53 | 00145 Roma
P.Iva e C.F. 09682631008
Unità locale: via L. Iammarino, 2 | 86025 Ripalimosani (CB)
Tel. +39 0874 67618 | fax +39 0874 1862021
info@srprieu | www.amarantoholding.com

LIVELLO DI PROGETTAZIONE: PROGETTO DEFINITIVO
Realizzazione ed esercizio di un impianto su serre agrivoltatiche della potenza di 46,16 MWp e delle opere di connessione Comune di Sezze (LT), Via Migliara, 48 sx

TIMBRI E FIRMA:

