



Profilo longitudinale altimetrico delle opere e dei lavori


SEZIONE A-A'
(scala 1:2000)

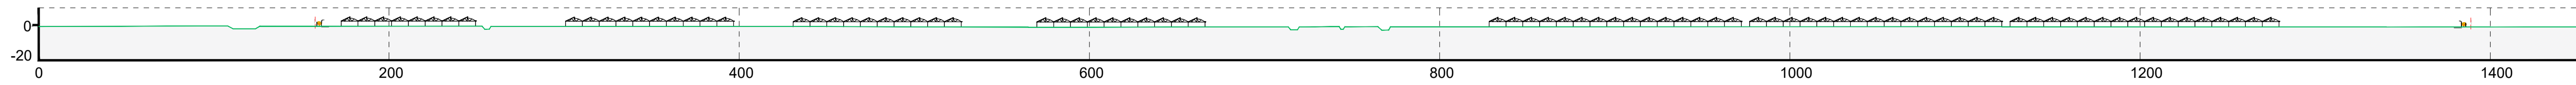

SEZIONE B-B'
(scala 1:2000)

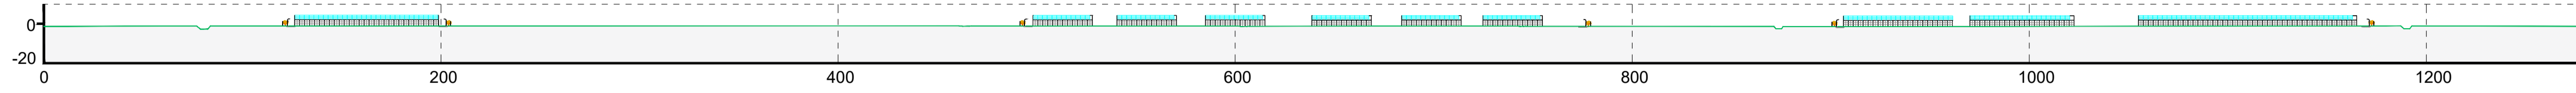


SEZIONE C-C'
(scala 1:2000)

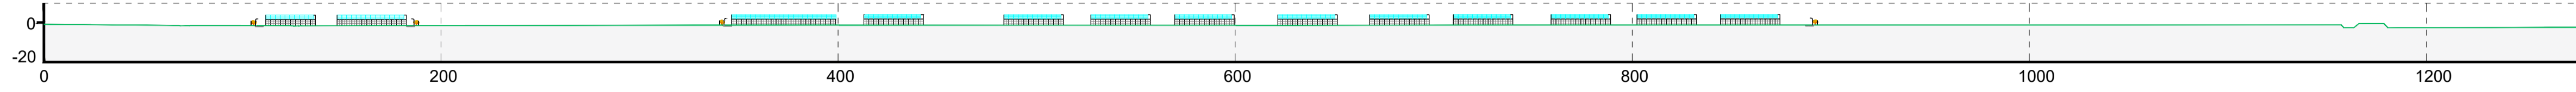


SEZIONI TERRENO

Stralcio sezione perimetrale

Scala 1:100

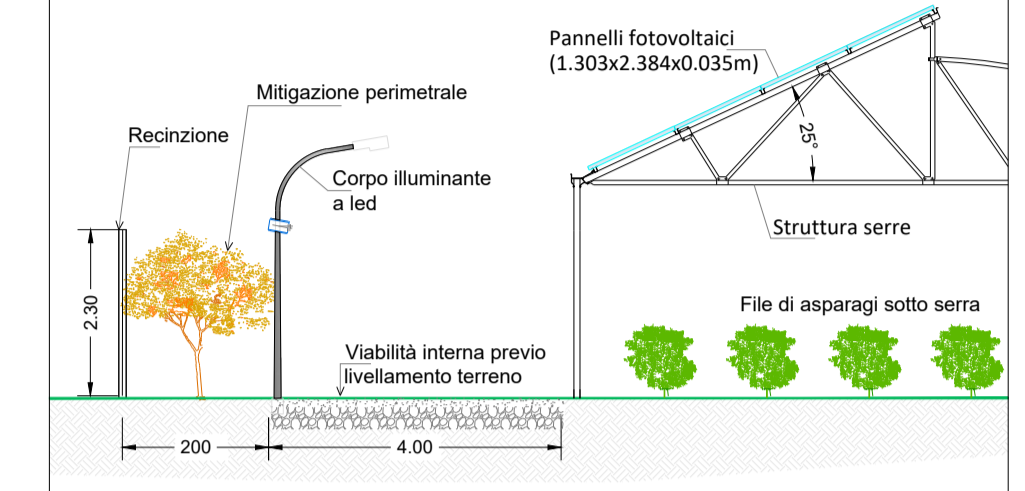


IMPIANTO SEZZE - LATINA
STRALCIO CATASTALE DELL'AREA OGGETTO DI IMPIANTO
Scala 1:5000

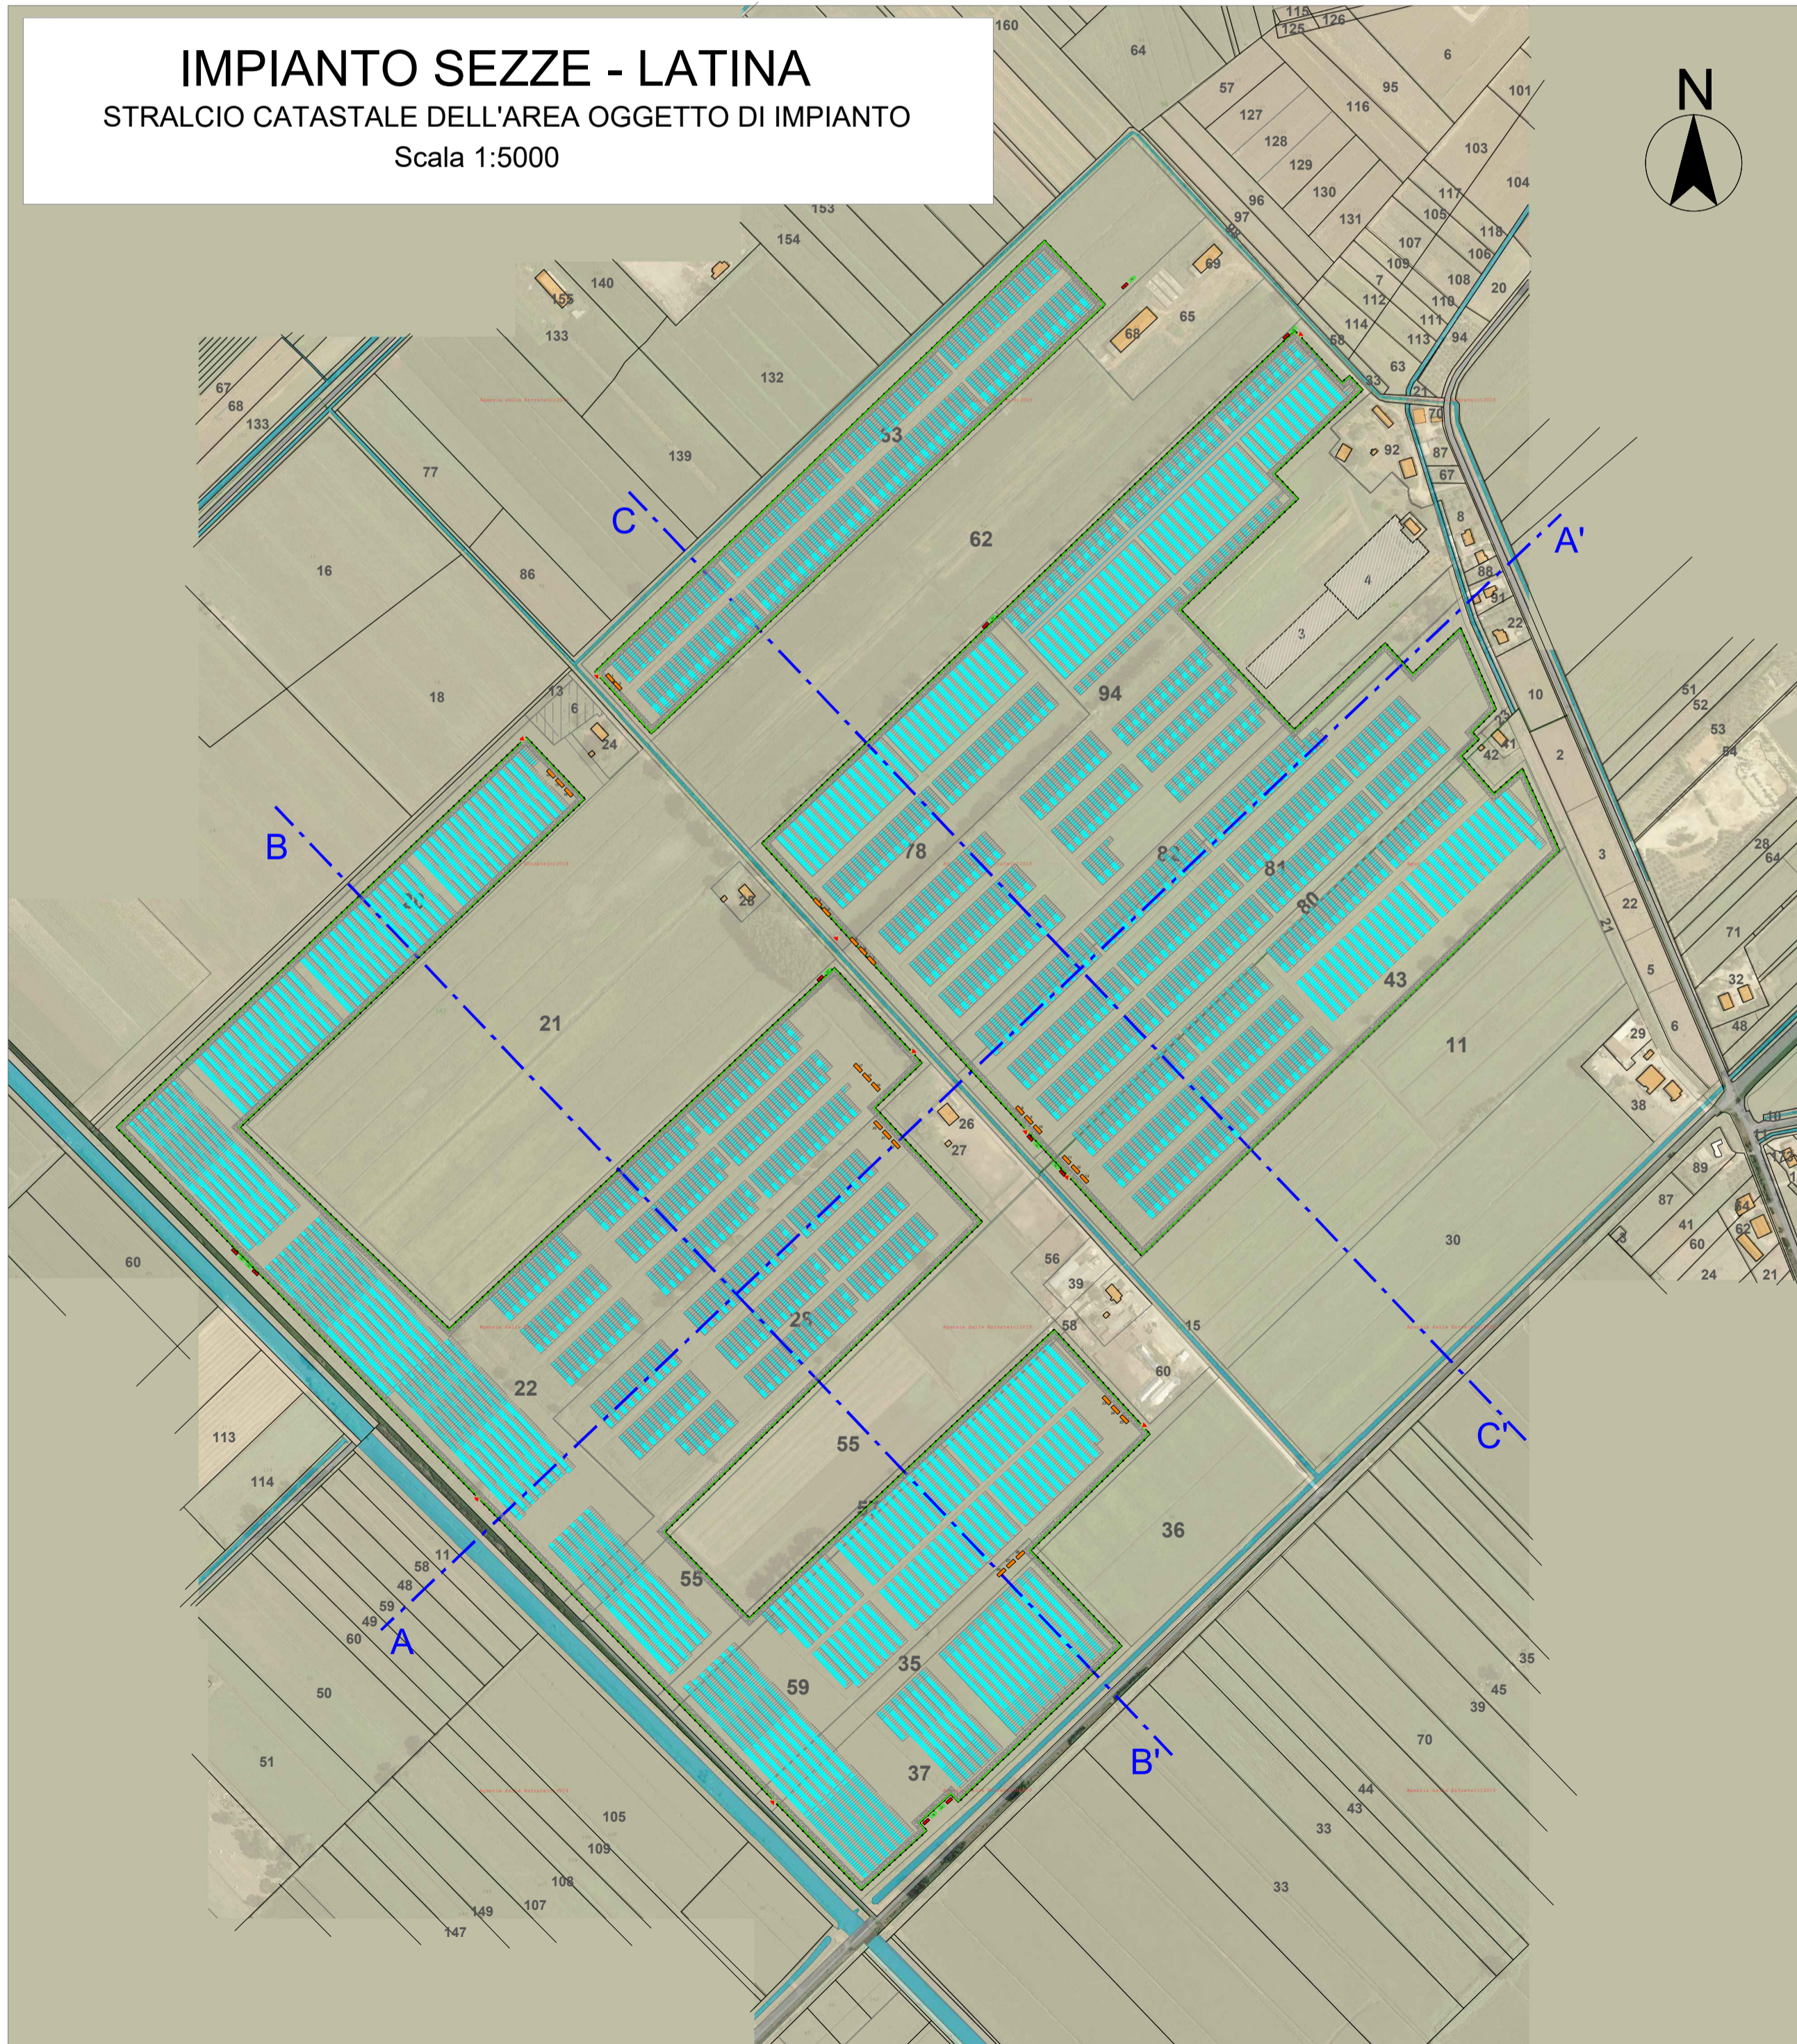


PIANTA SERRA TIPO

Scala 1:200

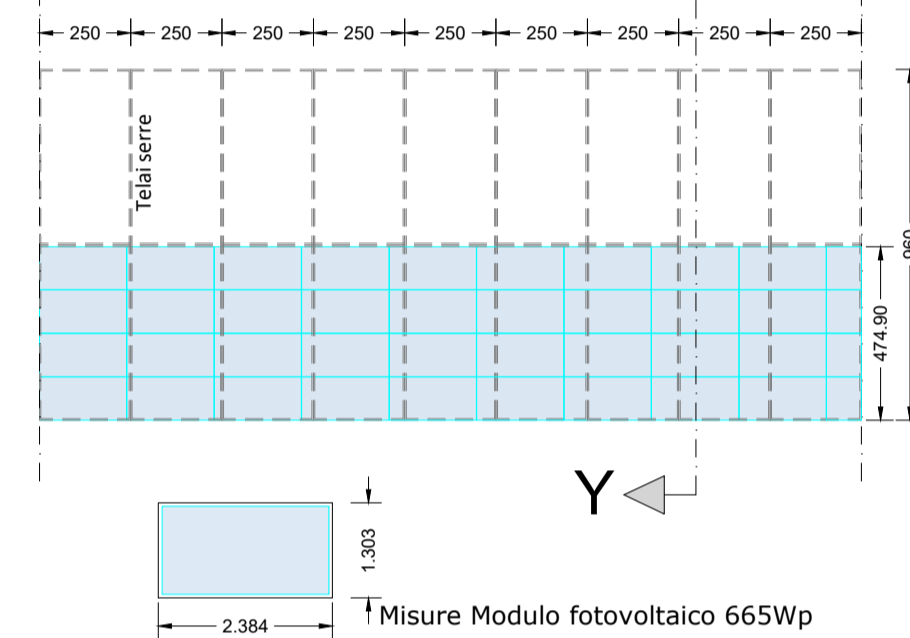

SEZIONE Y


Scala 1:100

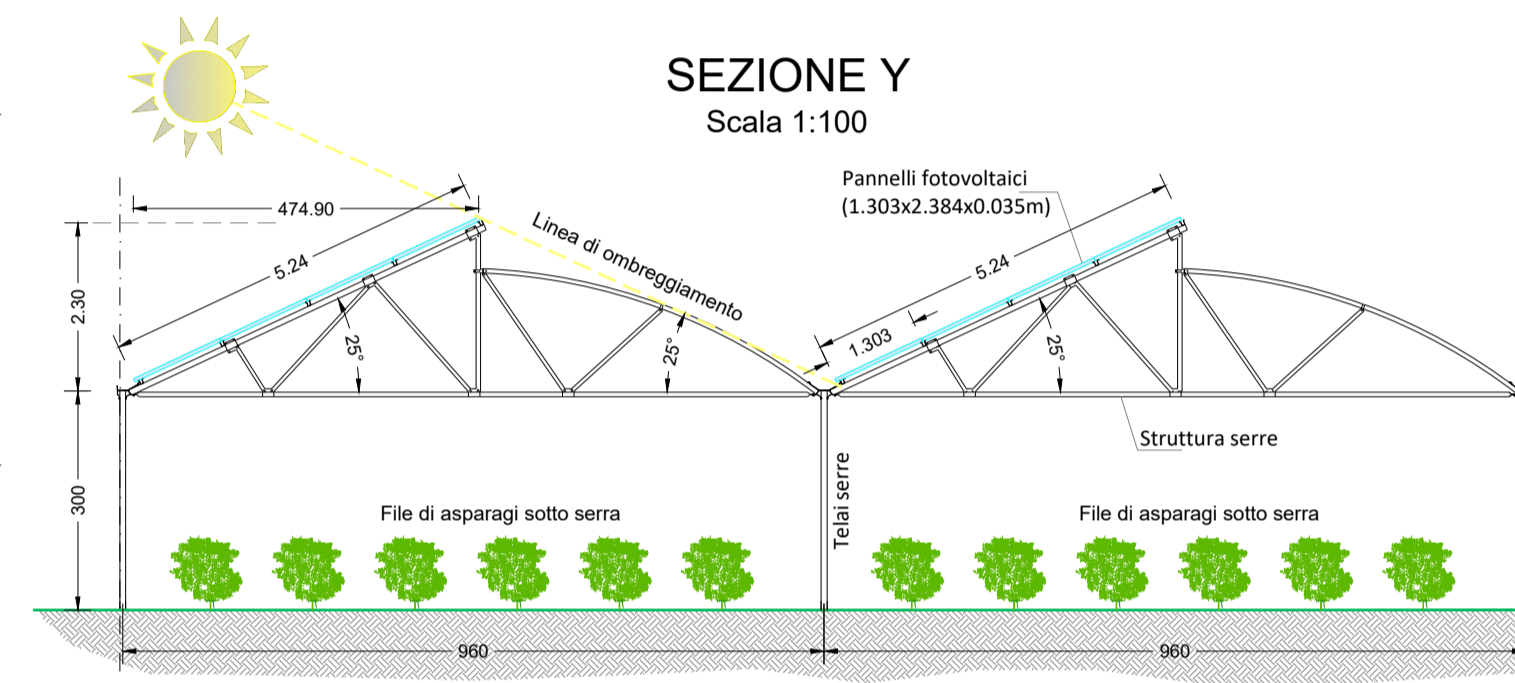

Serra agrivoltica tipo



Orientamento serre agrivoltache

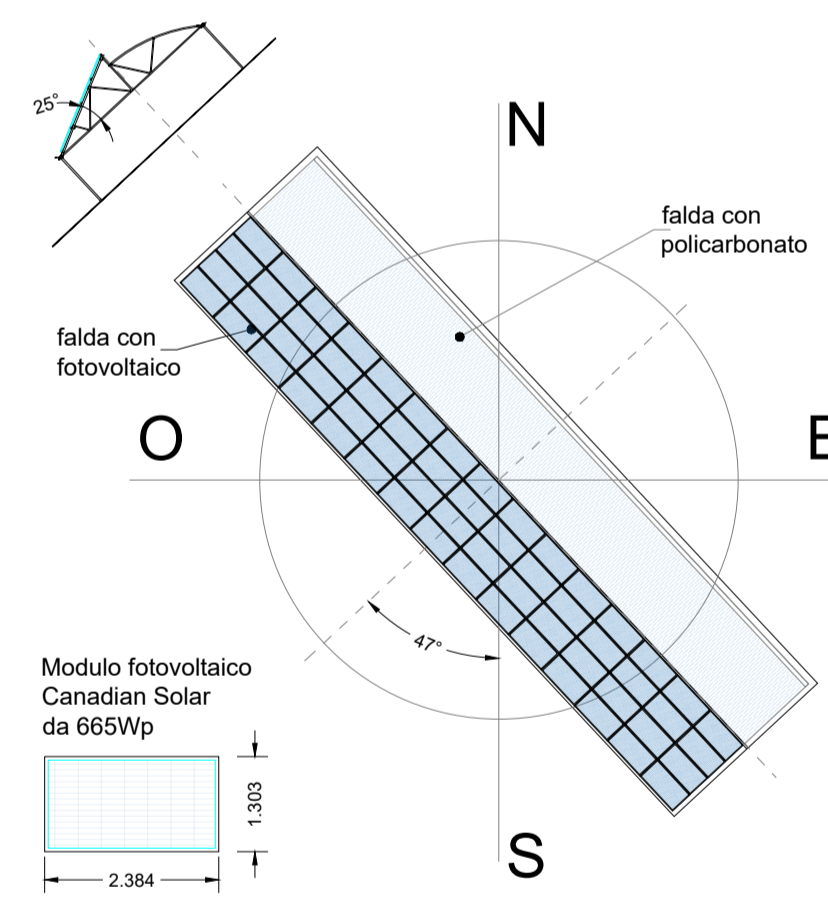

TOT. STRUTTURE SERRA CON FOTOVOLTAICO = 16975

LEGENDA IMPIANTO FTV

- Recinzione impianto
- Viabilità interna
- Fascia di mitigazione perimetrale
- Serre con moduli FTV da 665Wp
- Cabine elettriche Power Station
- Cabine elettriche di consegna DG2092
- Cabine elettriche Sezionamento Utente
- Canali d'acqua

LEGENDA
particelle interessate

Foglio	particella	ha netti
146	63	7.843
146	78	4.576
146	94	11.539
146	82	1.582
146	80	0.692
146	81	7.067
147	20	4.700
147	22	14.287
147	28	7.353
147	6	0.050
148	55	1.183
148	57	0.979
148	59	6.811
148	35	0.712
148	37	4.638
148	43	7.779
148	11	7.814
TOTALE		89.60 ha

Particelle comprese nell'area intervento ma non coperte dall'impianto serre

Foglio	particella	ha netti
147	6	0.050 ha
148	11	7.814 ha
TOTALE		7.864 ha

Regione Lazio
Provincia di Latina
Comune di Sezze



NOME ELABORATO: Sezioni longitudinali e trasversali impianto stato di progetto
Art. 27 bis del D.Lgs. 152/2006

CODICE ELABORATO: REV: DATA: SCALA:
LT_SEZ-PD38 MAR/2022 Varie

Committente

Marseglia
AMARANTO GREEN S.r.l.
Via Orti, 1/A
37050 San Pietro di Morubio (VR)
tel. +39 0874 67618 - fax +39 0874 1862021
C.F. e P.IVA 11046820962

Progettazione

Silver Ridge
POWER
Silver Ridge Power Italia Srl
Sede legale: Via Silvio D'Amico, 53 | 00145 Roma
P.IVA e C.F. 09682631008
Unità locale: via L. Iammarino, 2 | 86025 Ripalimosani (CB)
Tel. + 39 0874 67618 | fax + 39 0874 1862021
info@srpi.eu | www.amarantoholding.com

LIVELLO DI PROGETTAZIONE: PROGETTO DEFINITIVO

Realizzazione ed esercizio di un impianto su serre agrivoltache della potenza di 46,16 MWp e delle opere di connessione Comune di Sezze (LT), Via Migliara, 48 sx

TIMBRI E FIRMA:

