



CABINA DI SEZIONAMENTO INTERMEDIA DG 2061

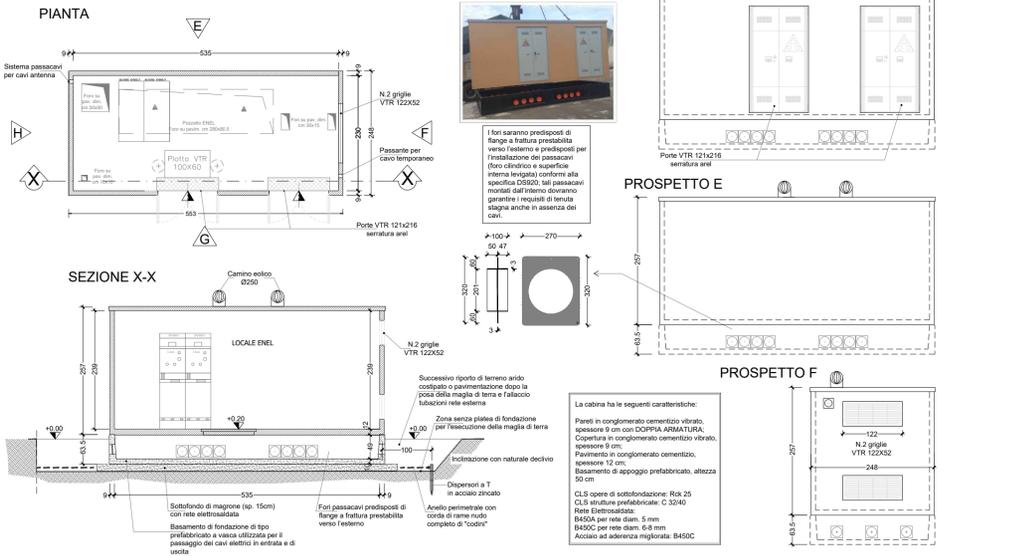


1

SANTERNO - POWER STATION TYPE_1_ 2000 kVA

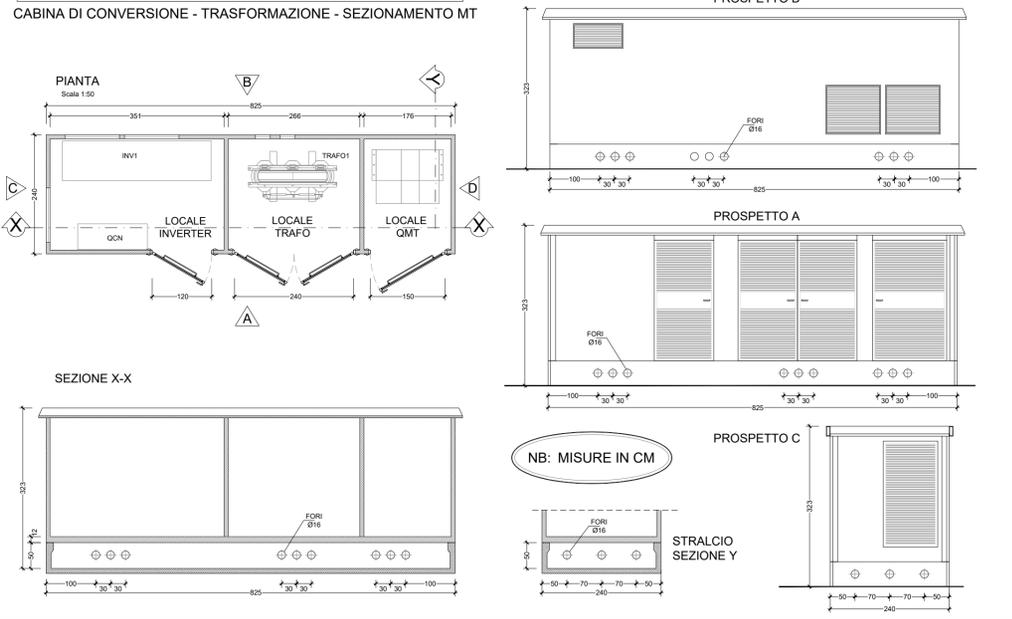

2

CABINA DI CONSEGNA ENEL DG2092

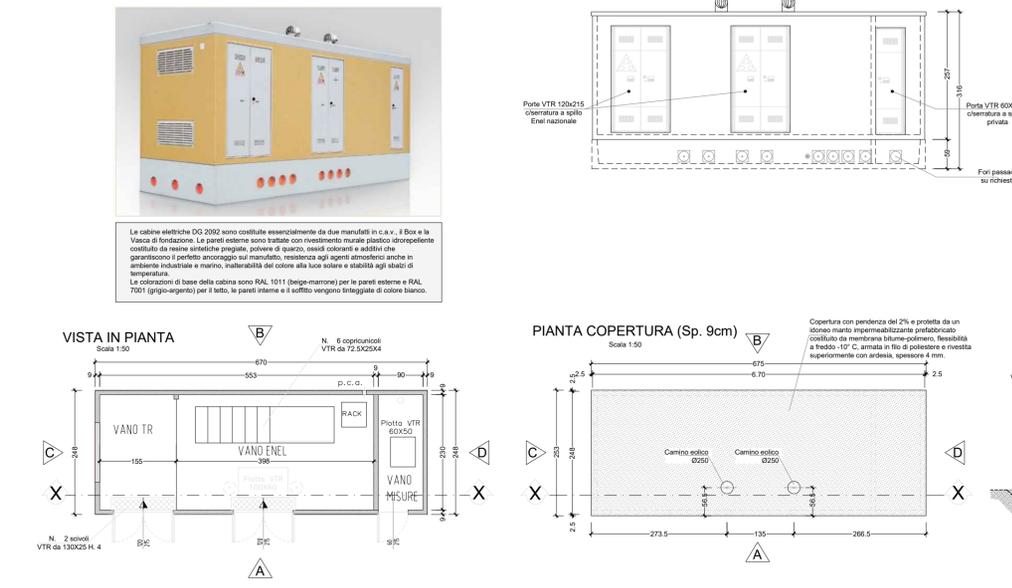

3



IMPIANTO SEZZE - LATINA

STRALCIO CATASTALE DELL'AREA OGGETTO DI IMPIANTO
Scala 1:4000

LEGENDA IMPIANTO FTV

	Recinzione impianto		Cabine elettriche Power Station
	Viabilità interna		Cabine elettriche di consegna DG2092
	Fascia di mitigazione perimetrale		Cabine elettriche Sezionamento Utente
	Area impianto serre con fotovoltaico		
	Canali d'acqua		

- 1 Cabine elettriche Sezionamento Utente
- 2 Cabine elettriche Power Station 1000/2000 kVA
- 3 Cabine elettriche Enel di consegna DG2092

LEGENDA particelle interessate

Foglio	particella	ha netti
146	63	7.843
146	78	4.576
146	94	11.539
146	82	1.582
146	80	0.692
146	81	7.067
147	20	4.700
147	22	14.287
147	28	7.353
147	6	0.050
148	55	1.183
148	57	0.979
148	59	6.811
148	35	0.712
148	37	4.638
148	43	7.779
148	11	7.814
TOTALE		89.60 ha

Particelle comprese nell'area intervento ma non coperte dall'impianto serre

Foglio	particella	ha netti
147	6	0.050 ha
148	11	7.814 ha
TOTALE		7.864 ha

Regione Lazio
Provincia di Latina
Comune di Sezze

NOME ELABORATO: Piante, prospetti e sezioni delle cabine elettriche
Art. 27 bis del D.Lgs. 152/2006

CODICE ELABORATO: REV: DATA: SCALA:
LT_SEZ-PD39 MAR/2022 Varie

Committente
Marseglia AMARANTO GREEN S.R.L.
Via Orti, 1/A
37050 San Pietro di Morubio (VR)
Tel. +39 0874 676118 - Fax +39 0874 1862021
C.F. e P.IVA 11046820962

Progettazione
Silver Ridge P4WER
Silver Ridge Power Italia Srl
Sede legale: Via Silvio D'Amico, 53 | 00145 Roma
P.IVA e C.F. 08624110005
Unità locale: Via L. Sammartino, 2 | 86025 Ripalimosani (CB)
Tel. +39 0874 676118 - Fax +39 0874 1862021
info@silverridge.it | www.amarantogreen.it

LIVELLO DI PROGETTAZIONE: PROGETTO DEFINITIVO
Realizzazione ed esercizio di un impianto su serre agricolo-vaie della potenza di 46,16 MWp e delle opere di connessione Comune di Sezze (LT), Via Migliara, 48 sx

TIMBRI E FIRMA: