
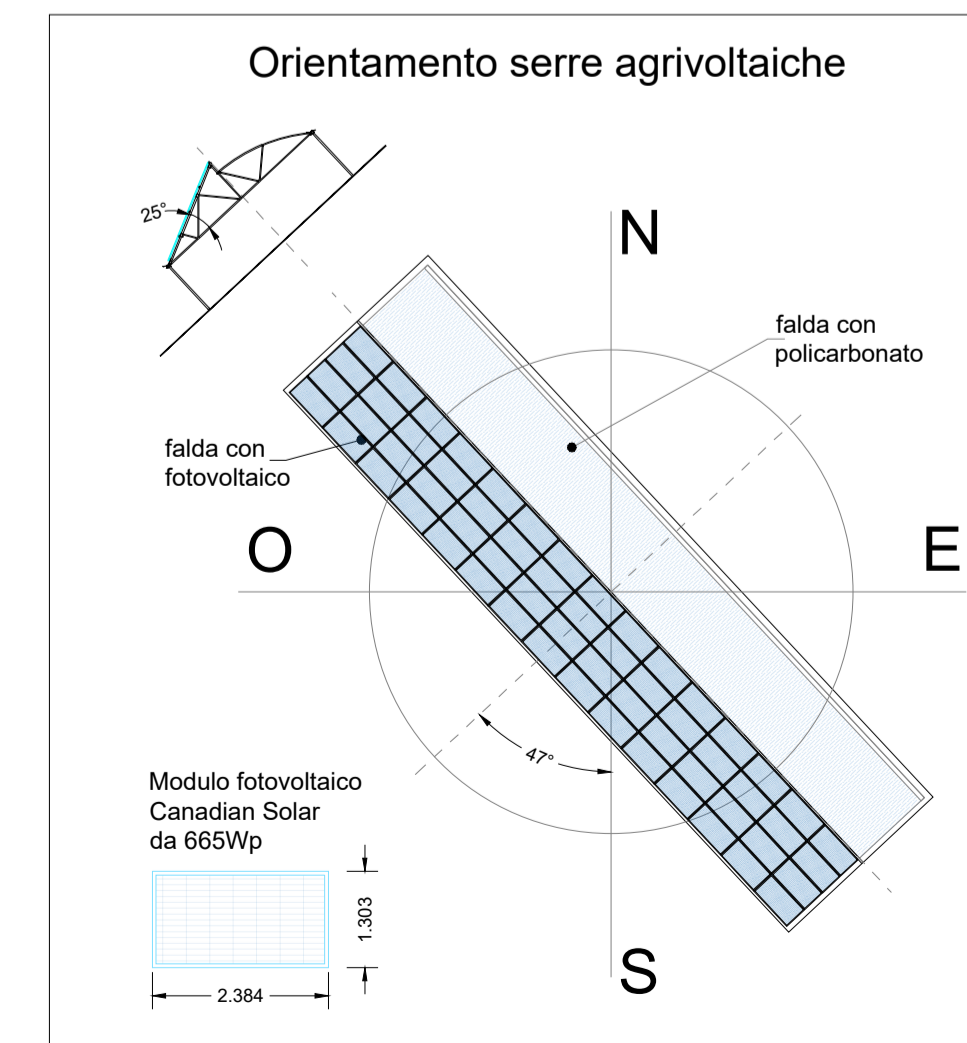


IMPIANTO SEZZE - LATINA

STRALCIO CATASTALE DELL'AREA OGGETTO DI IMPIANTO
Scala 1:6000

- * Superficie totale particelle interessate = 89.60ha
- * Superficie recintata per impianto serre = 74.946ha
- * Superficie coperta da serre = 42.191ha

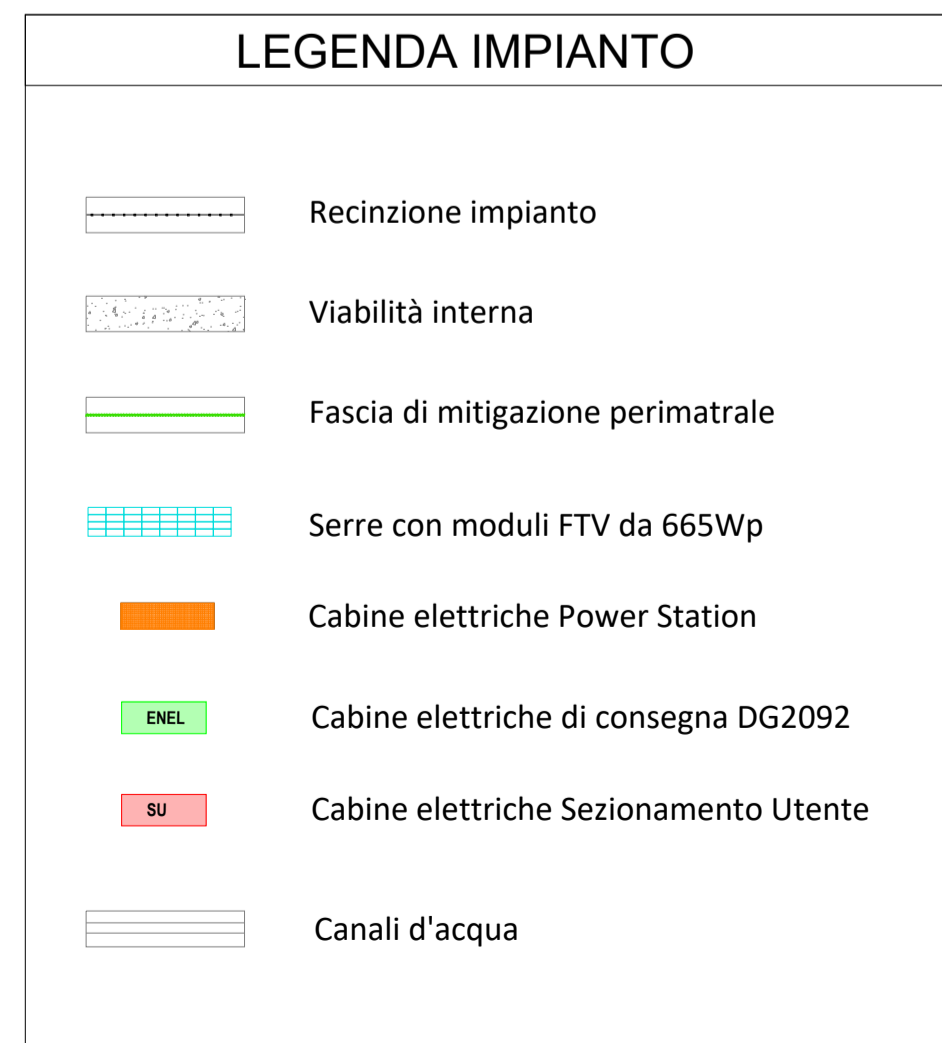

Regione Lazio Provincia di Latina Comune di Sezze

NOME ELABORATO: Architettonici recinzione, illuminazione e videosorveglianza
Art. 27 bis del D.Lgs. 152/2006

CODICE ELABORATO: REVI: DATA: SCALA:
LT_SEZ-PD43 MAR/2022 Varie

Committente: **MARSEGLIA AMARANTO GREEN SRL**
Via Orti, 1/A
37050 San Pietro di Morubio (VR)
tel. +39 0874 67618 - fax. +39 0874 1862021
C.F. e P.IVA 11046820962

Progettazione: **Silver Ridge P4WER**
Silver Ridge Power Italia Srl
Sede legale: Via Silvio D'Amico, 53 | 00145 Roma
P.IVA e C.F. 09682631008
Unità locale: via L. Iammarino, 2 | 86025 Ripalimosani (CB)
Tel. + 39 0874 67618 | fax + 39 0874 1862021
info@sri.eu | www.amarantoholding.com

LIVELLO DI PROGETTAZIONE: PROGETTO DEFINITIVO
Realizzazione ed esercizio di un impianto su serre agrivoltaiche della potenza di 46,16 MWp e delle opere di connessione Comune di Sezze (LT), Via Migliara, 48 sx

TIMBRI E FIRMA: