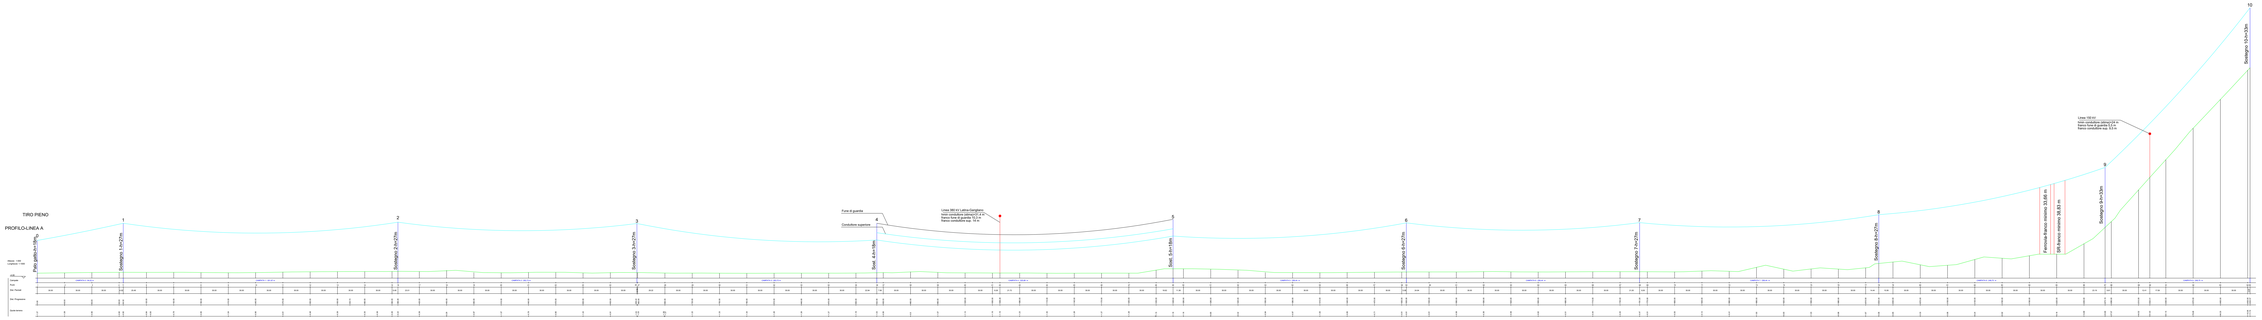

Firmato digitalmente da CALCARELLA FABIO
C: IT

Firmato digitalmente da: Leonardo Giuseppe Maraviglia
Data: 06/05/2022 10:08:41

PROFILO RACCORDO LINEA A

Inquadramento generale

IMPIANTO DI RETE PER LA CONNESSIONE
PER UN LOTTO DI IMPIANTI DI PRODUZIONE
DI ENERGIA DA FONTE SOLARE FOTOVOLTAICA
PER UNA POTENZA IN IMMISSIONE DI 46.170 kW
COMUNE DI SEZZE (LT)

PROGETTO DEFINITIVO

Profili raccordi AT 150 kV

IDENTIFICAZIONE ELABORATO

CODICE		CODE CITY	TIP. DOC.	DISCIPLINA	N. TOTALE	N. PARTE	NOME FILE	DATA	SCALA
PD	T0737281	01	04a	01	01	01	T0737281GAU07T00V1.dwg	05/05/22	/

REVISIONI

REV.	DATA	DESCRIZIONE	DISEGNATO	VERIFICATO	APPROVATO
	05.05.22	PRIMA EMISSIONE	STC	CALCARELLA	

PROGETTAZIONE: Studio Tecnico Calcarella
Ingegneria Elettrica
Via Giacomo Matteotti, 12 - 04100 LATINA
Tel./Fax 0773.1701124 - 0773.1701125
Cell. Fig. Fabio CALCARELLA
+ 39 348/7
STC STUDIO TECNICO CALCARELLA
Ing. Fabio CALCARELLA
Iscritto all'Ordine degli Ingegneri della Provincia di Latina n. 1

GESTORE RETE ELETTRICA

Terna Rete Italia S.p.A.
Direzione Sviluppo Rete

RICHIEDENTE
MAG LAZIO S.r.l. (ex ENERGIA QUARTA S.r.l.)
Via Cesare Correnti, 1 - Milano
P.I. 11755430964
PEC: magenergia@pec.it

Firma del richiedente