

IMPIANTO DI RETE PER LA CONNESSIONE PER UN LOTTO DI IMPIANTI DI PRODUZIONE DI ENERGIA DA FONTE SOLARE FOTOVOLTAICA PER UNA POTENZA IN IMMISSIONE DI 46.170 kW

COMUNE DI SEZZE (LT)

PROGETTO DEFINITIVO

PARTICOLARI COSTRUTTIVO
PALO GATTO

IDENTIFICAZIONE ELABORATO

Livello prog.	Codice GOAL	Tipo docum.	N° elaborato	N° foglio	Tot. fogli	NOME FILE	DATA	SCALA
PD	T0737281	02	08	01	01	02.08 Particolari Costruttivo-Palo gatto	28.04.2021	n.a.

REVISIONI

REV.	DATA	DESCRIZIONE	ESEGUITO	VERIFICATO	APPROVATO
	28.04.21	PRIMA EMISSIONE	STC	CALCARELLA	-

PROGETTAZIONE: **Studio Tecnico Calcarella**

Via Bartolomeo Ravenna, 14 - 73100 Lecce
Tel./Fax +39 0832 1798355
studiolcalcarella@gmail.com - fablo.calcarella@gmail.com
fabio.calcarella@ingpec.it

Dott. Ing. Fabio CALCARELLA

IL TECNICO



GESTORE RETE ELETTRICA


RICHIEDENTE

MAG LAZIO S.r.l. (già ENERGIA QUARTA S.r.l.)


Via Orti, 1a - 37050 San Pietro di Morubio - Verona
Tel. +39 0874 67618
PEC energiaquartasl@pec.it
P.IVA 01618580706

FIRMA PER BENESTARE

FIRMA PER BENESTARE

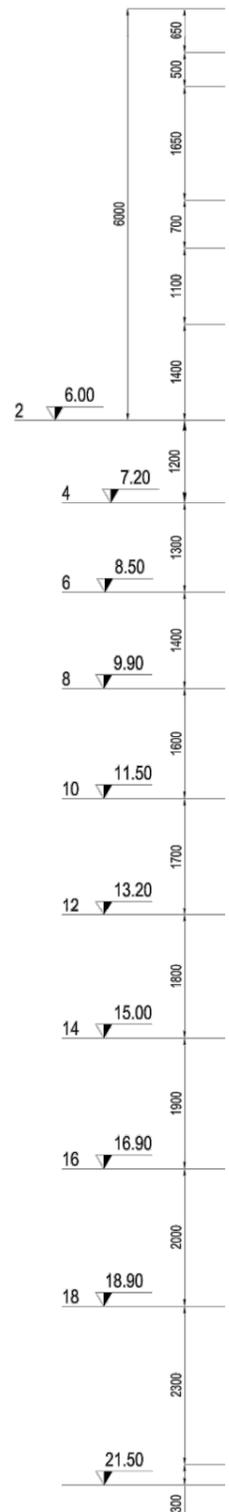


H=18,00

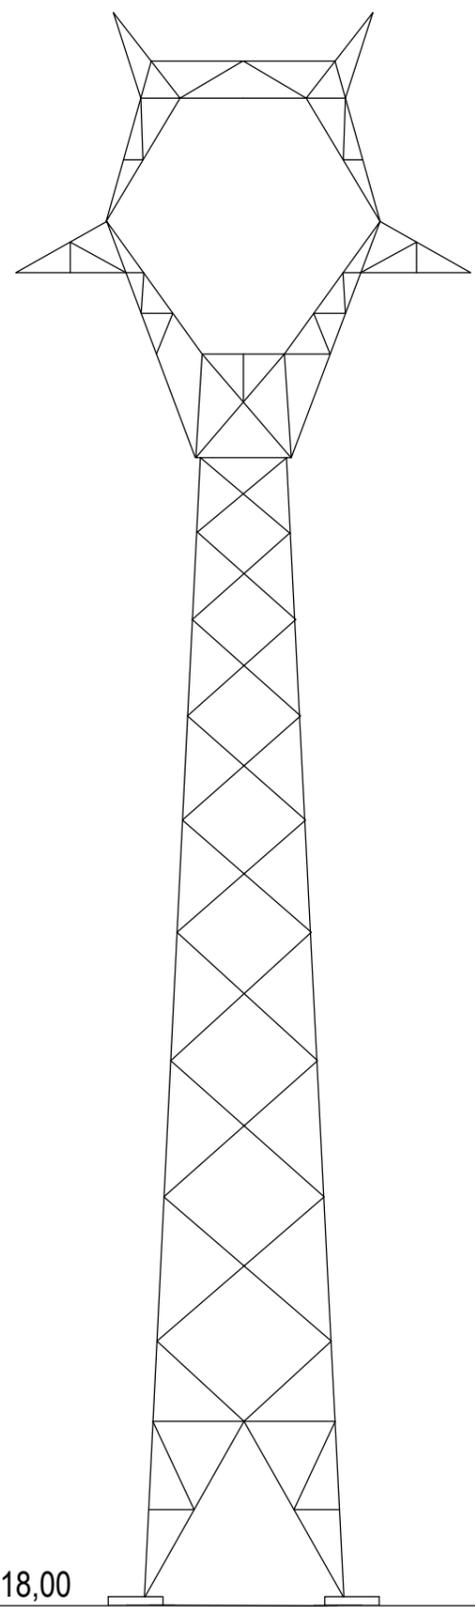

Particolare Sostegno di
Stazione a tiro pieno
Vista frontale

Palo Gatto H=18 m
tiro pieno

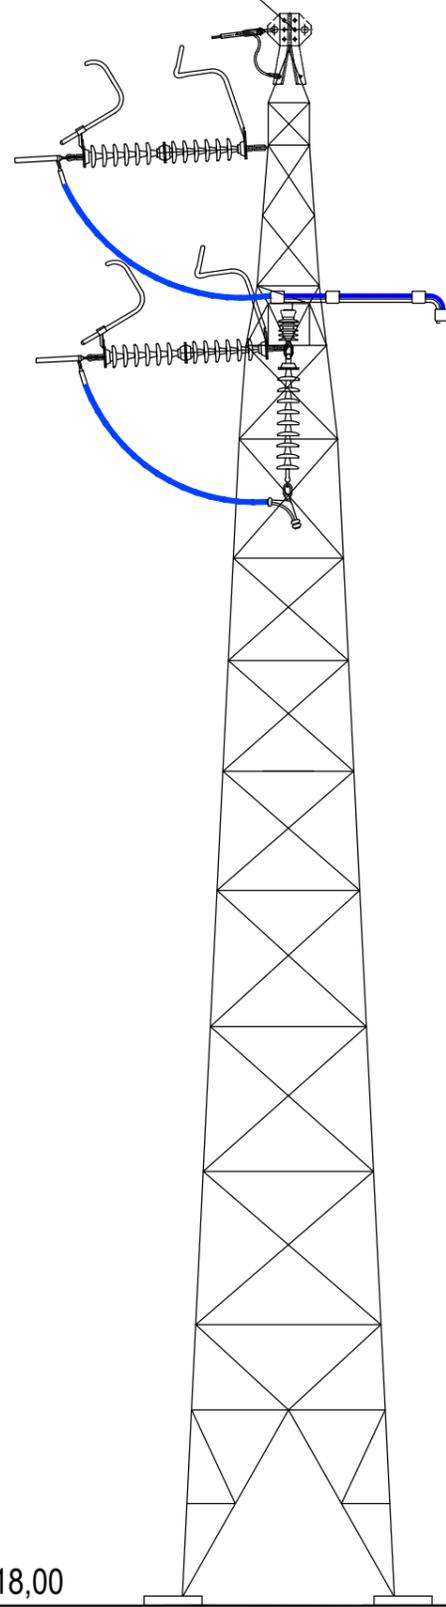

H=18,00

Particolare Sostegno di
Stazione a tiro pieno
Vista laterale