

# IMPIANTO DI RETE PER LA CONNESSIONE PER UN LOTTO DI IMPIANTI DI PRODUZIONE DI ENERGIA DA FONTE SOLARE FOTOVOLTAICA PER UNA POTENZA IN IMMISSIONE DI 46.170 kW

COMUNE DI SEZZE (LT)

## PROGETTO DEFINITIVO

Inquadramento Linee MT e Cabine di Consegna ENEL  
su CATASTALE

### IDENTIFICAZIONE ELABORATO

Livello prog.	Codice GOAL	Tipo docum.	N° elaborato	N° foglio	Tot. fogli	NOME FILE	DATA	SCALA
PD	T0737281	05	02	01	08	05.02 Inquadramento Linee MT e CdC su catastale	28.04.2021	1:2.000

### REVISIONI

REV.	DATA	DESCRIZIONE	ESEGUITO	VERIFICATO	APPROVATO
	28.04.21	PRIMA EMISSIONE	STC	CALCARELLA	-

#### PROGETTAZIONE: Studio Tecnico Calcarella

Via Bartolomeo Ravenna, 14 - 73100 Lecce  
Tel./Fax +39 0832 1798355  
studiolocalcarella@gmail.com - fabio.calcarella@gmail.com  
fabio.calcarella@ingpec.it

Dott. Ing. Fabio CALCARELLA

IL TECNICO



A handwritten signature in blue ink, appearing to read "Fabio Calcarella".

GESTORE RETE ELETTRICA

RICHIEDENTE

MAG LAZIO S.r.l. (già ENERGIA QUARTA S.r.l.)


Via Orti, 1a - 37050 San Pietro di Morubio - Verona  
Tel. +39 0874 67618  
PEC energiaquartasl@pec.it  
P.IVA 01618580706

FIRMA PER BENESTARE

FIRMA PER BENESTARE

# COMUNE DI SEZZE (LATINA)

Inquadramento su catastale generale - scala 1:7.500

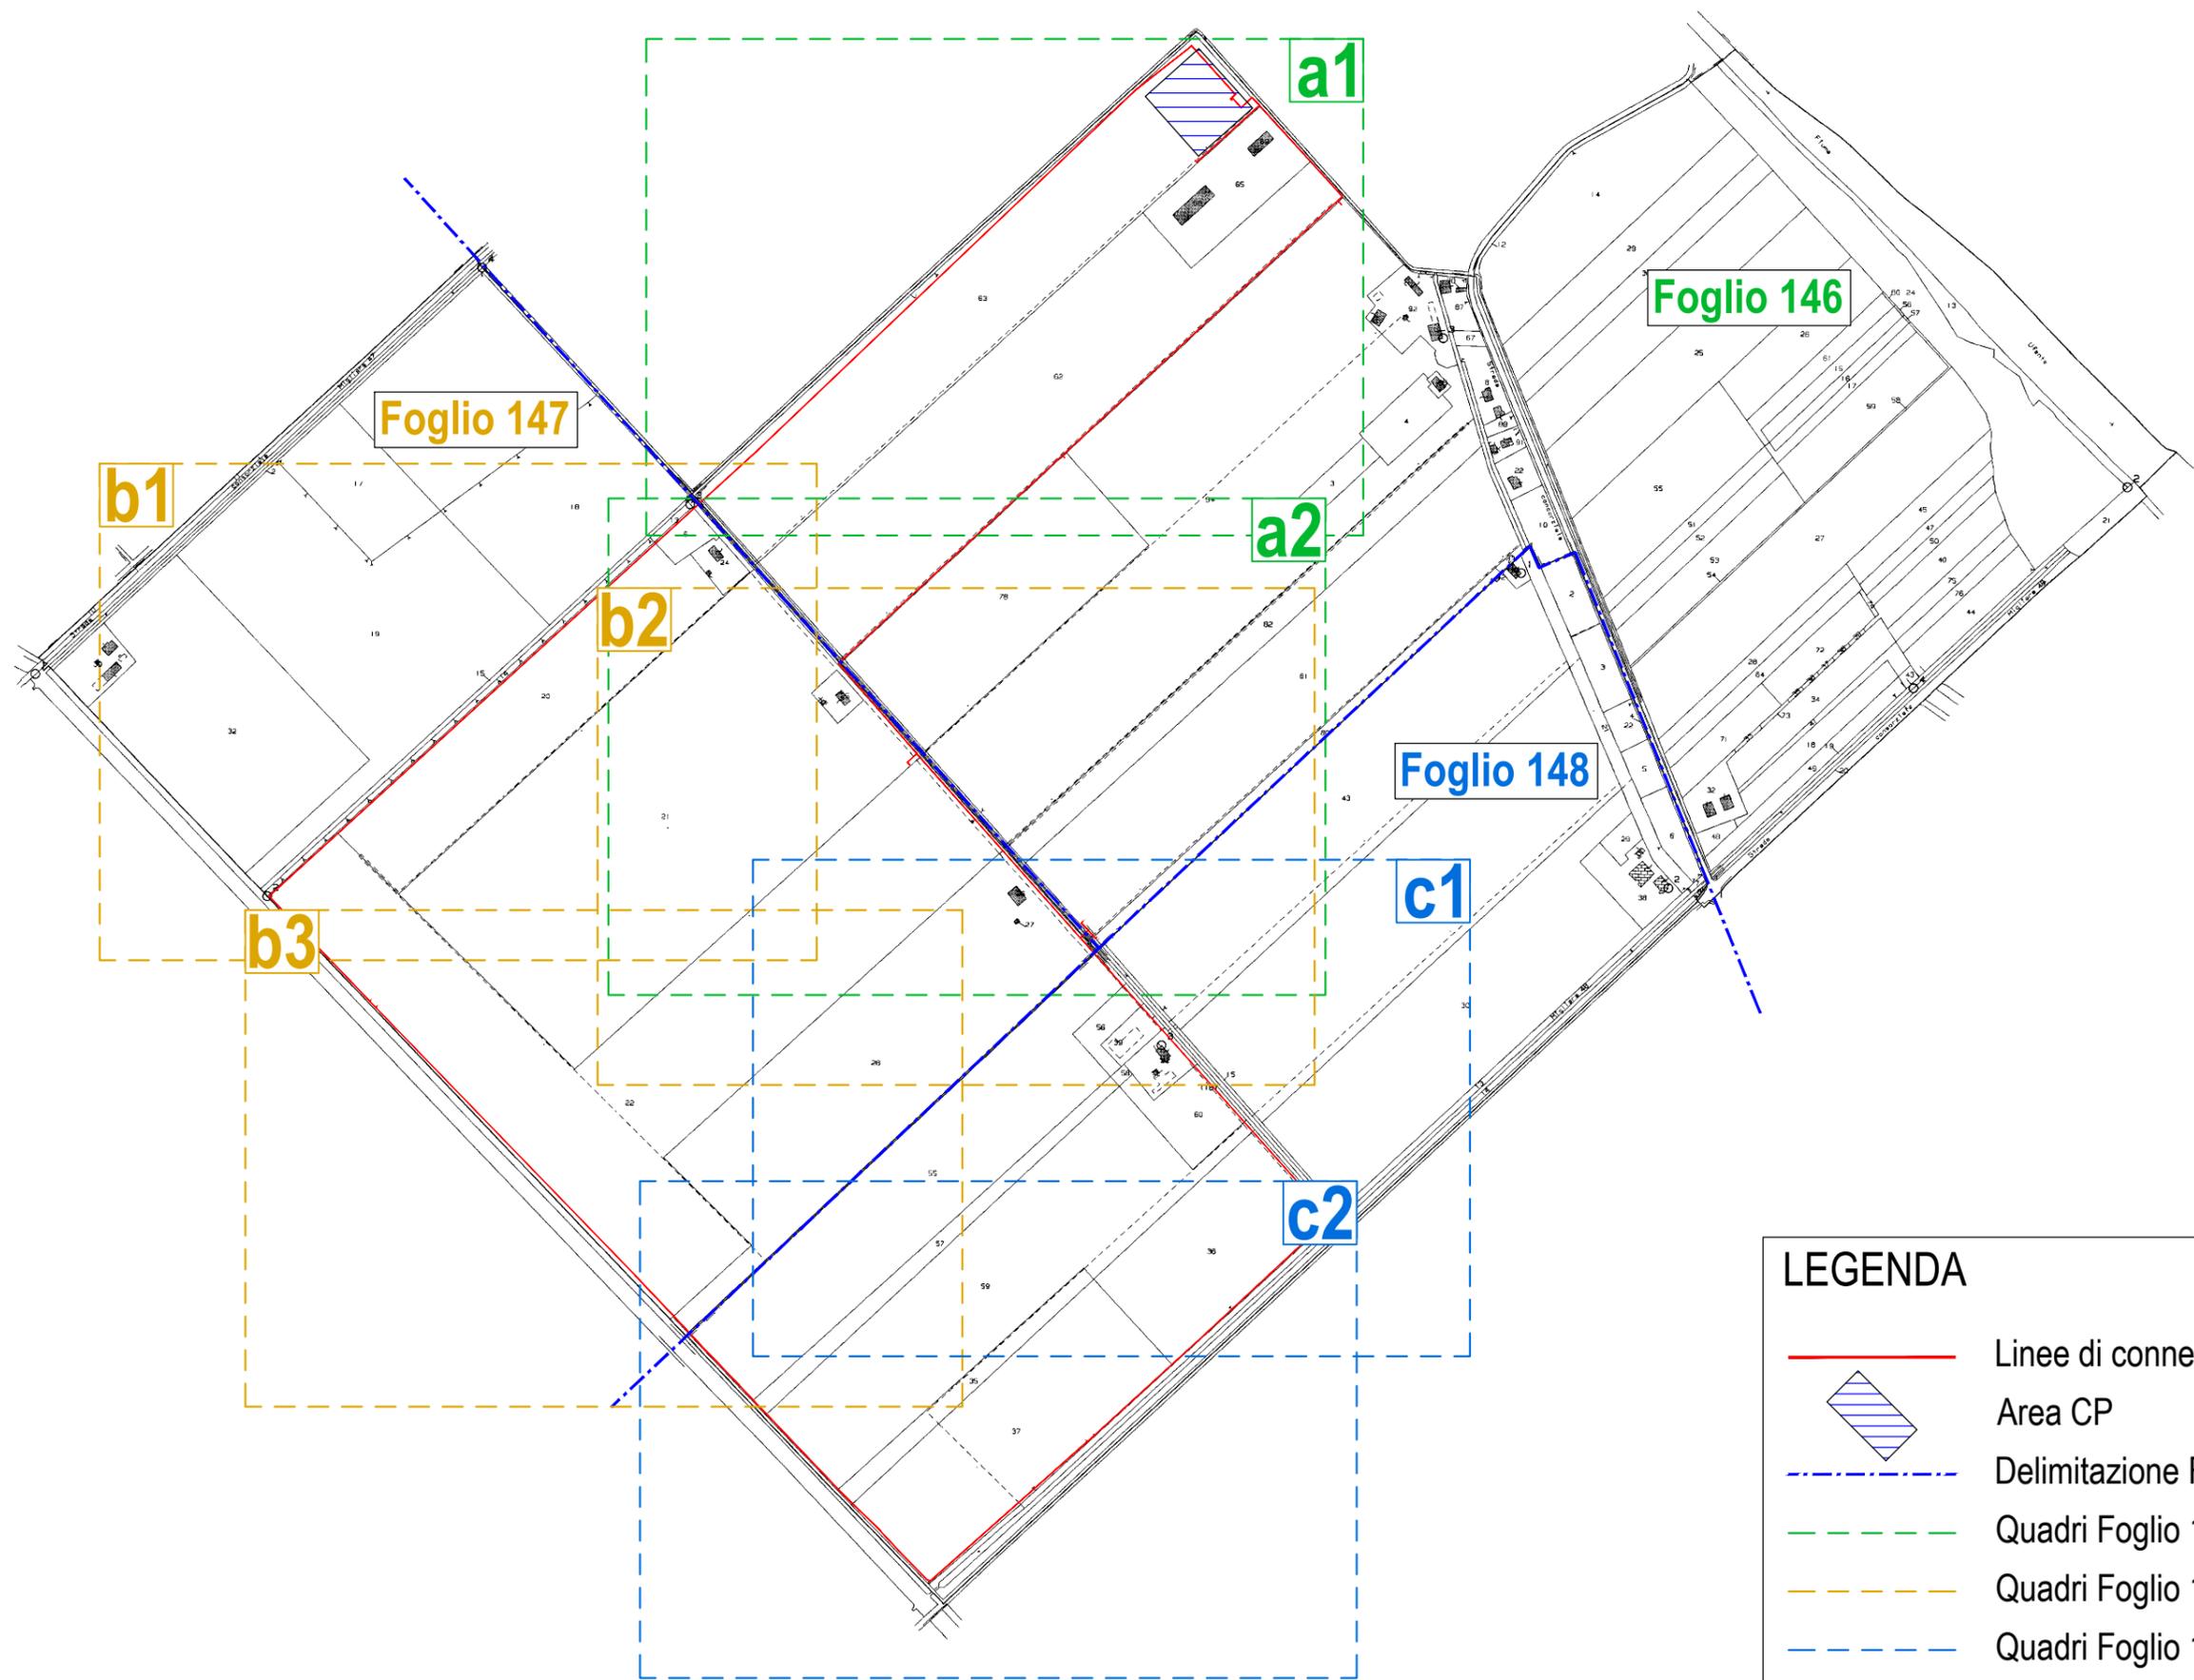

LEGENDA	
	Linee di connessione MT
	Area CP
	Delimitazione Fogli catastali
	Quadri Foglio 146
	Quadri Foglio 147
	Quadri Foglio 148

Foglio 90

Comune di Sezze  
Foglio 146

AREA CP

2x(3x1x185) mmq

2x(3x1x185) mmq

3x(3x1x185) mmq

65 3x(3x1x185) mmq

2x(3x1x185) mmq

3x(3x1x185) mmq

3x(3x1x185) mmq

2x(3x1x185) mmq

63


62

69

68

3


94

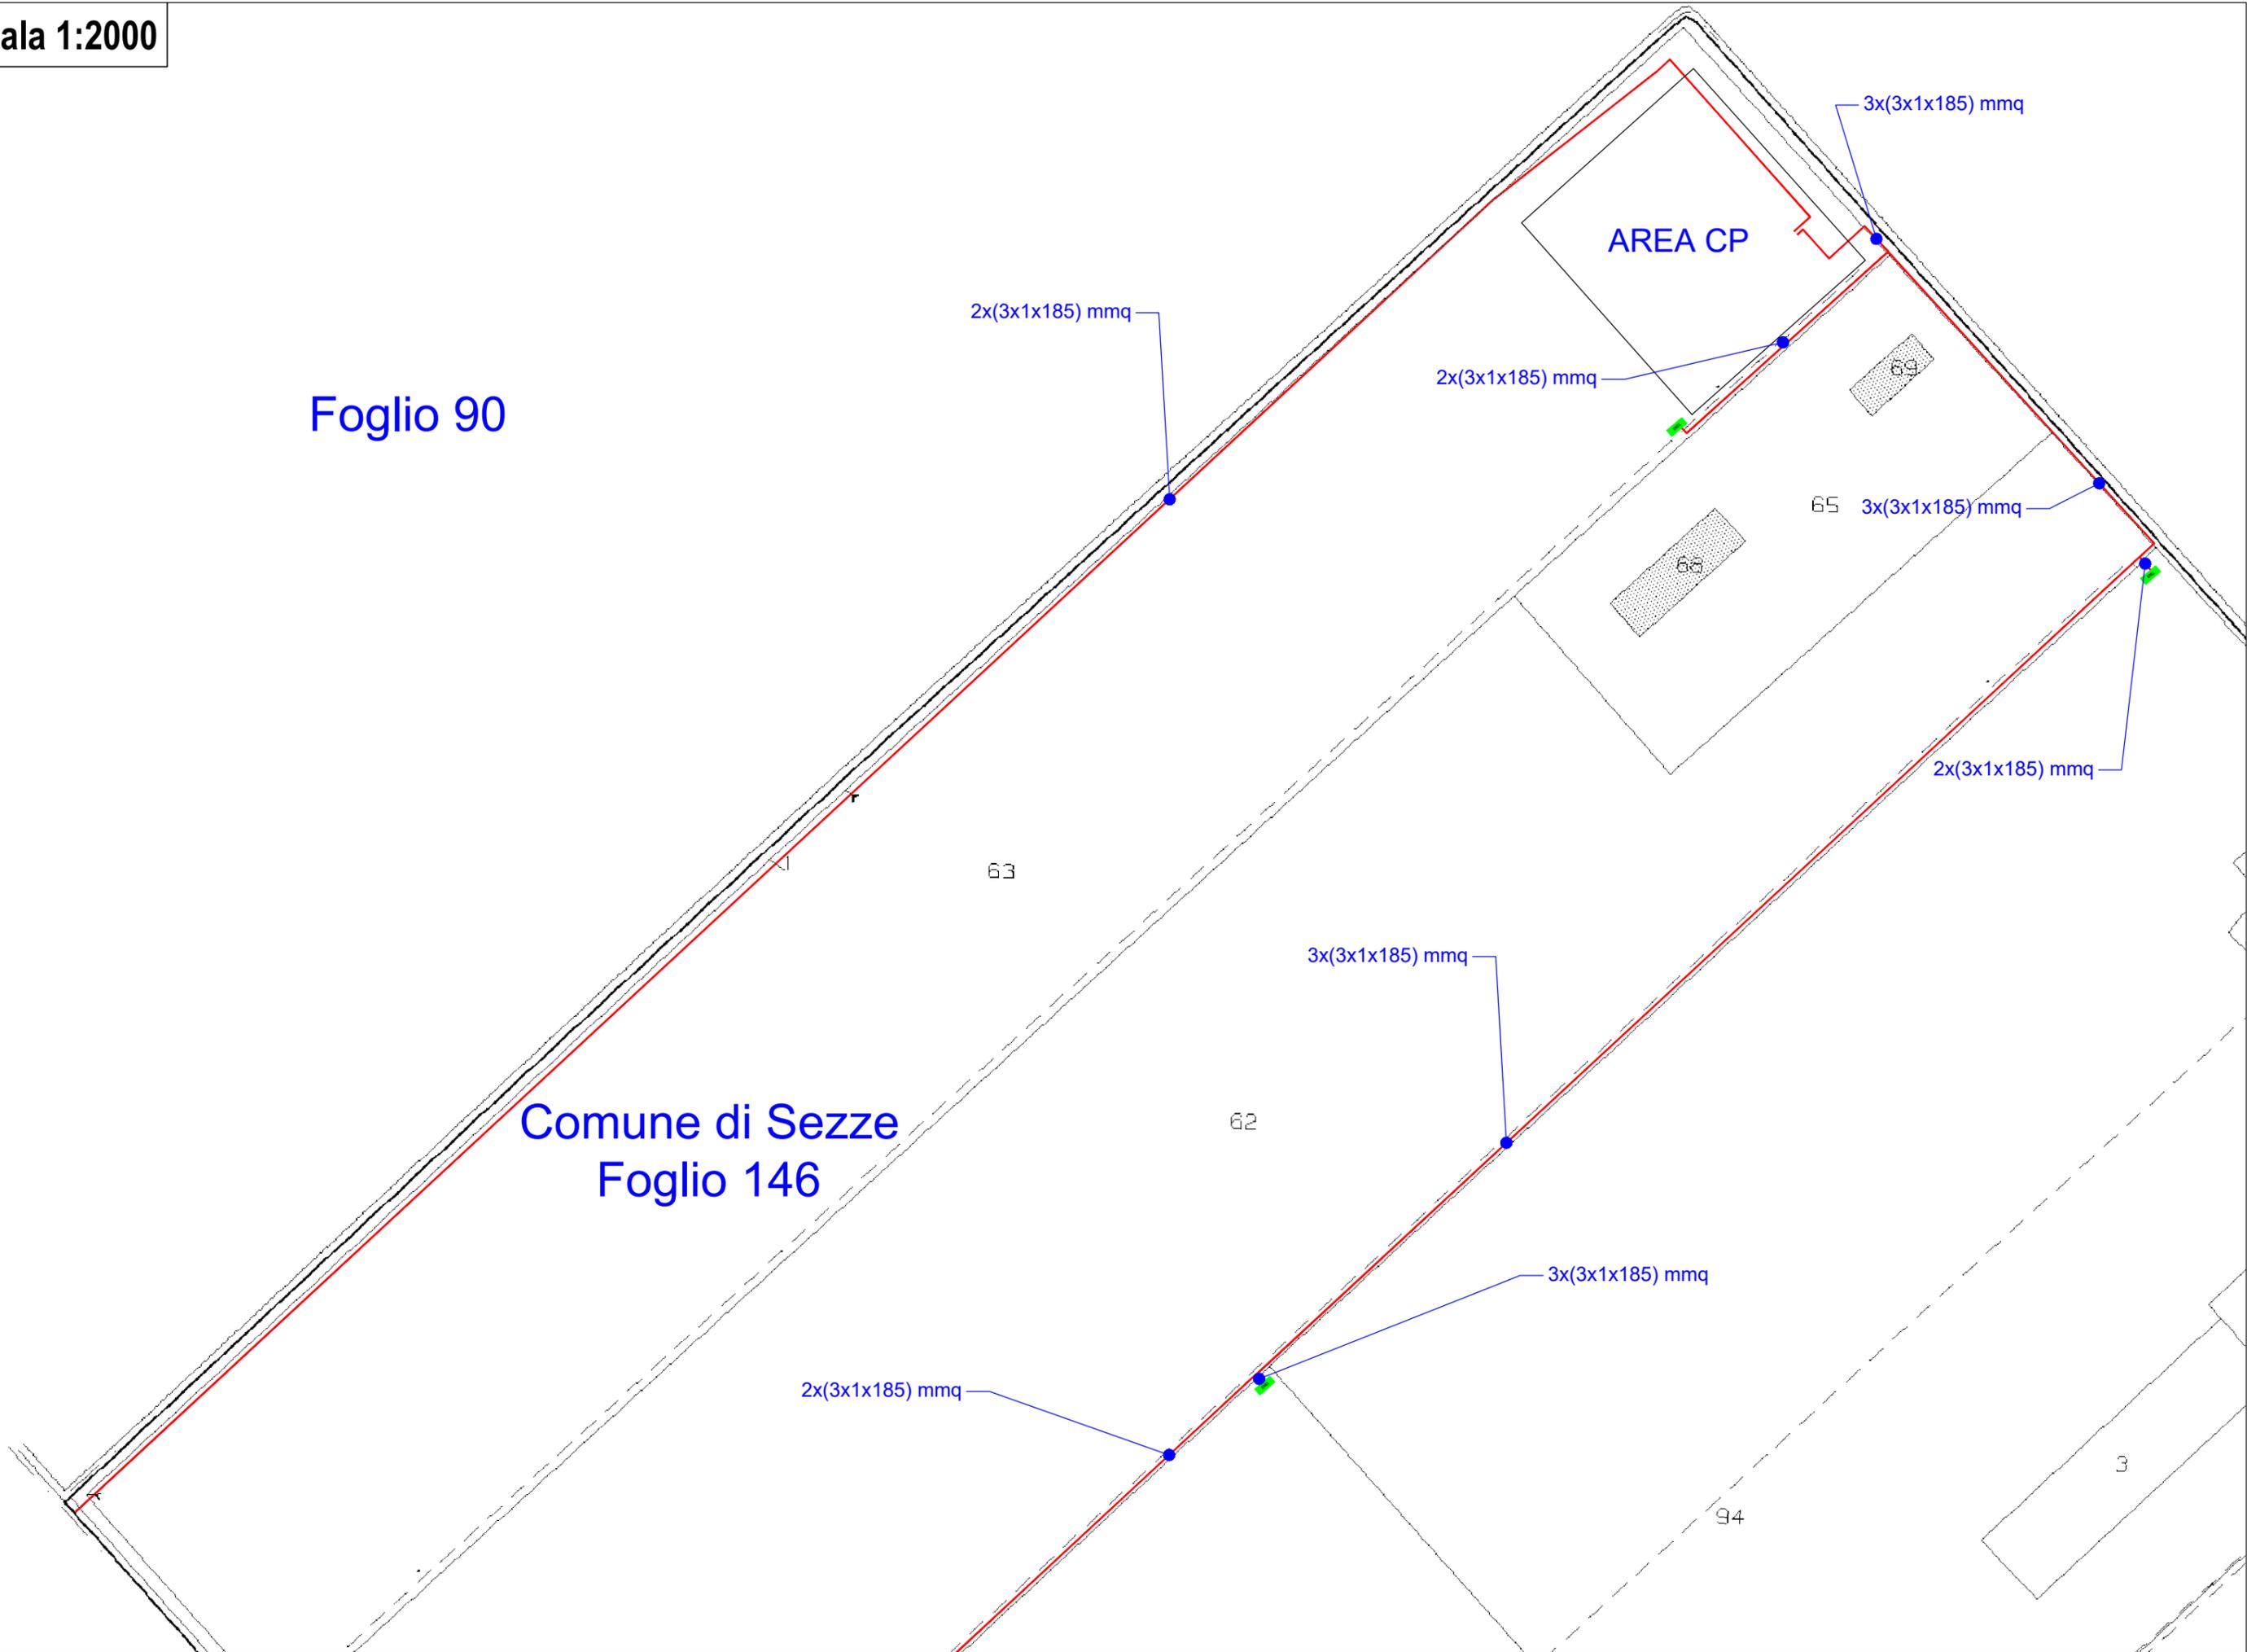

Foglio 147

Comune di Sezze  
Foglio 146

Foglio 148

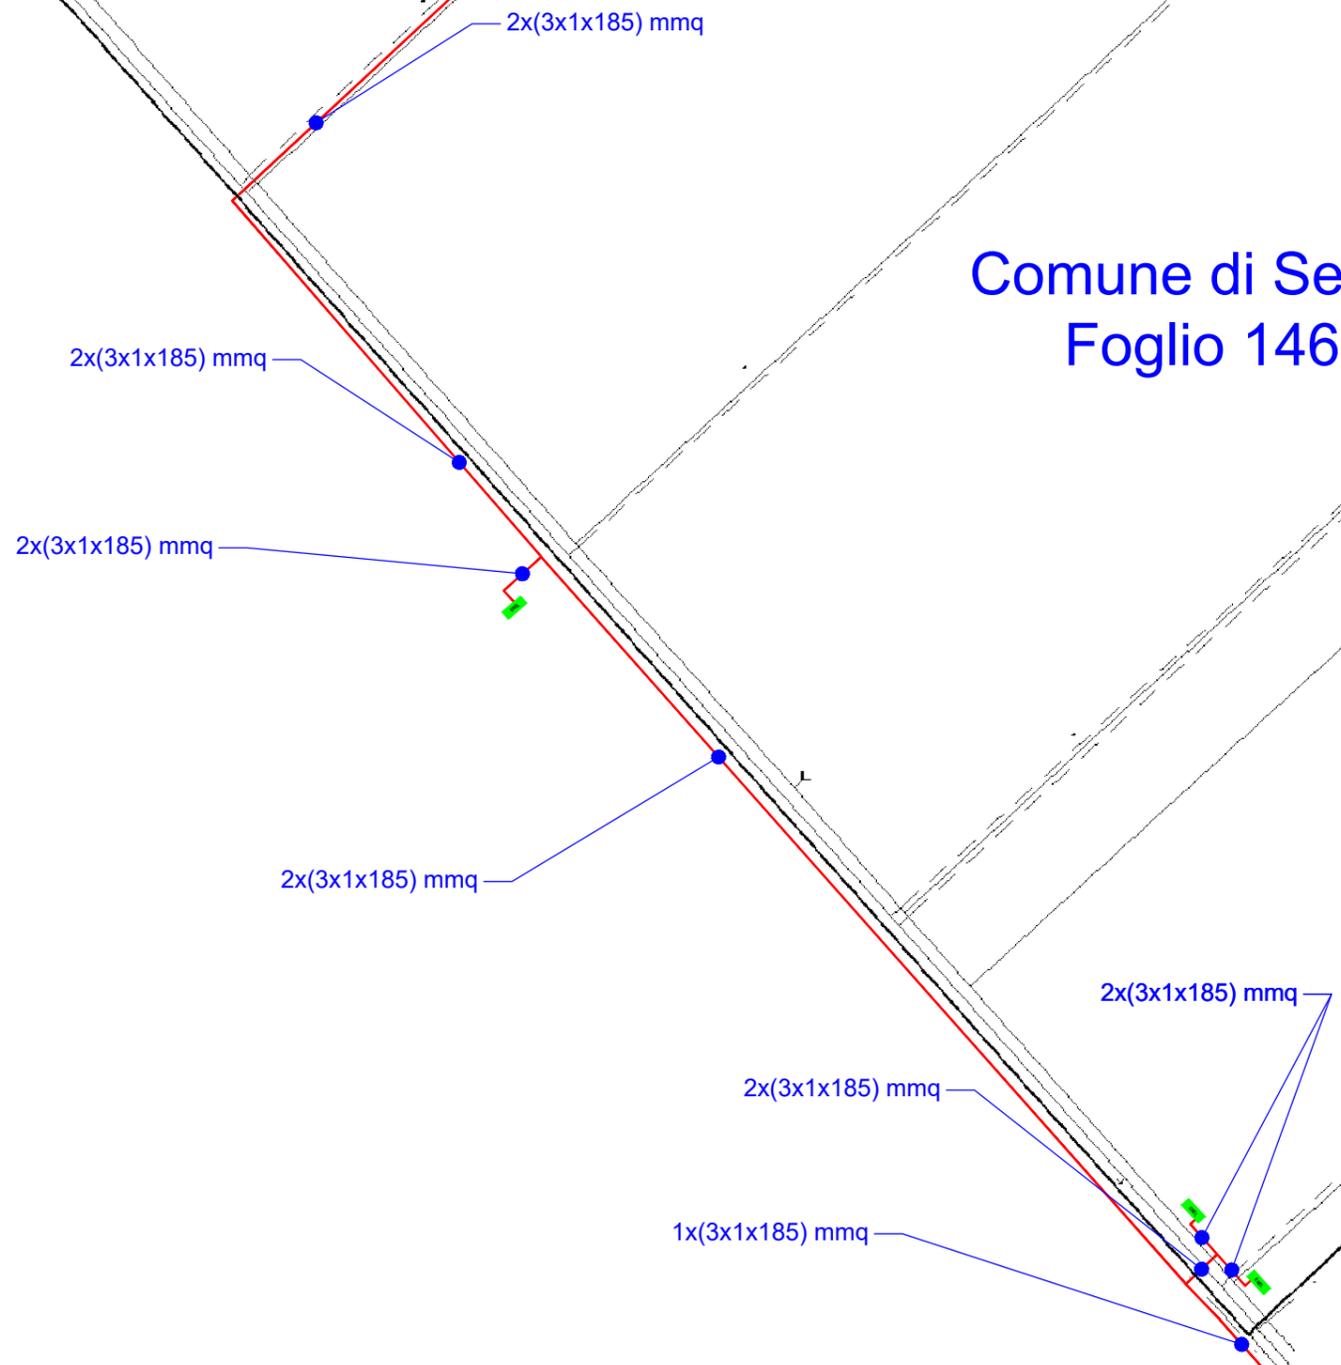

2x(3x1x185) mmq

2x(3x1x185) mmq

2x(3x1x185) mmq

2x(3x1x185) mmq

2x(3x1x185) mmq


2x(3x1x185) mmq

1x(3x1x185) mmq

Foglio 88



Comune di Sezze  
Foglio 147

Foglio 8

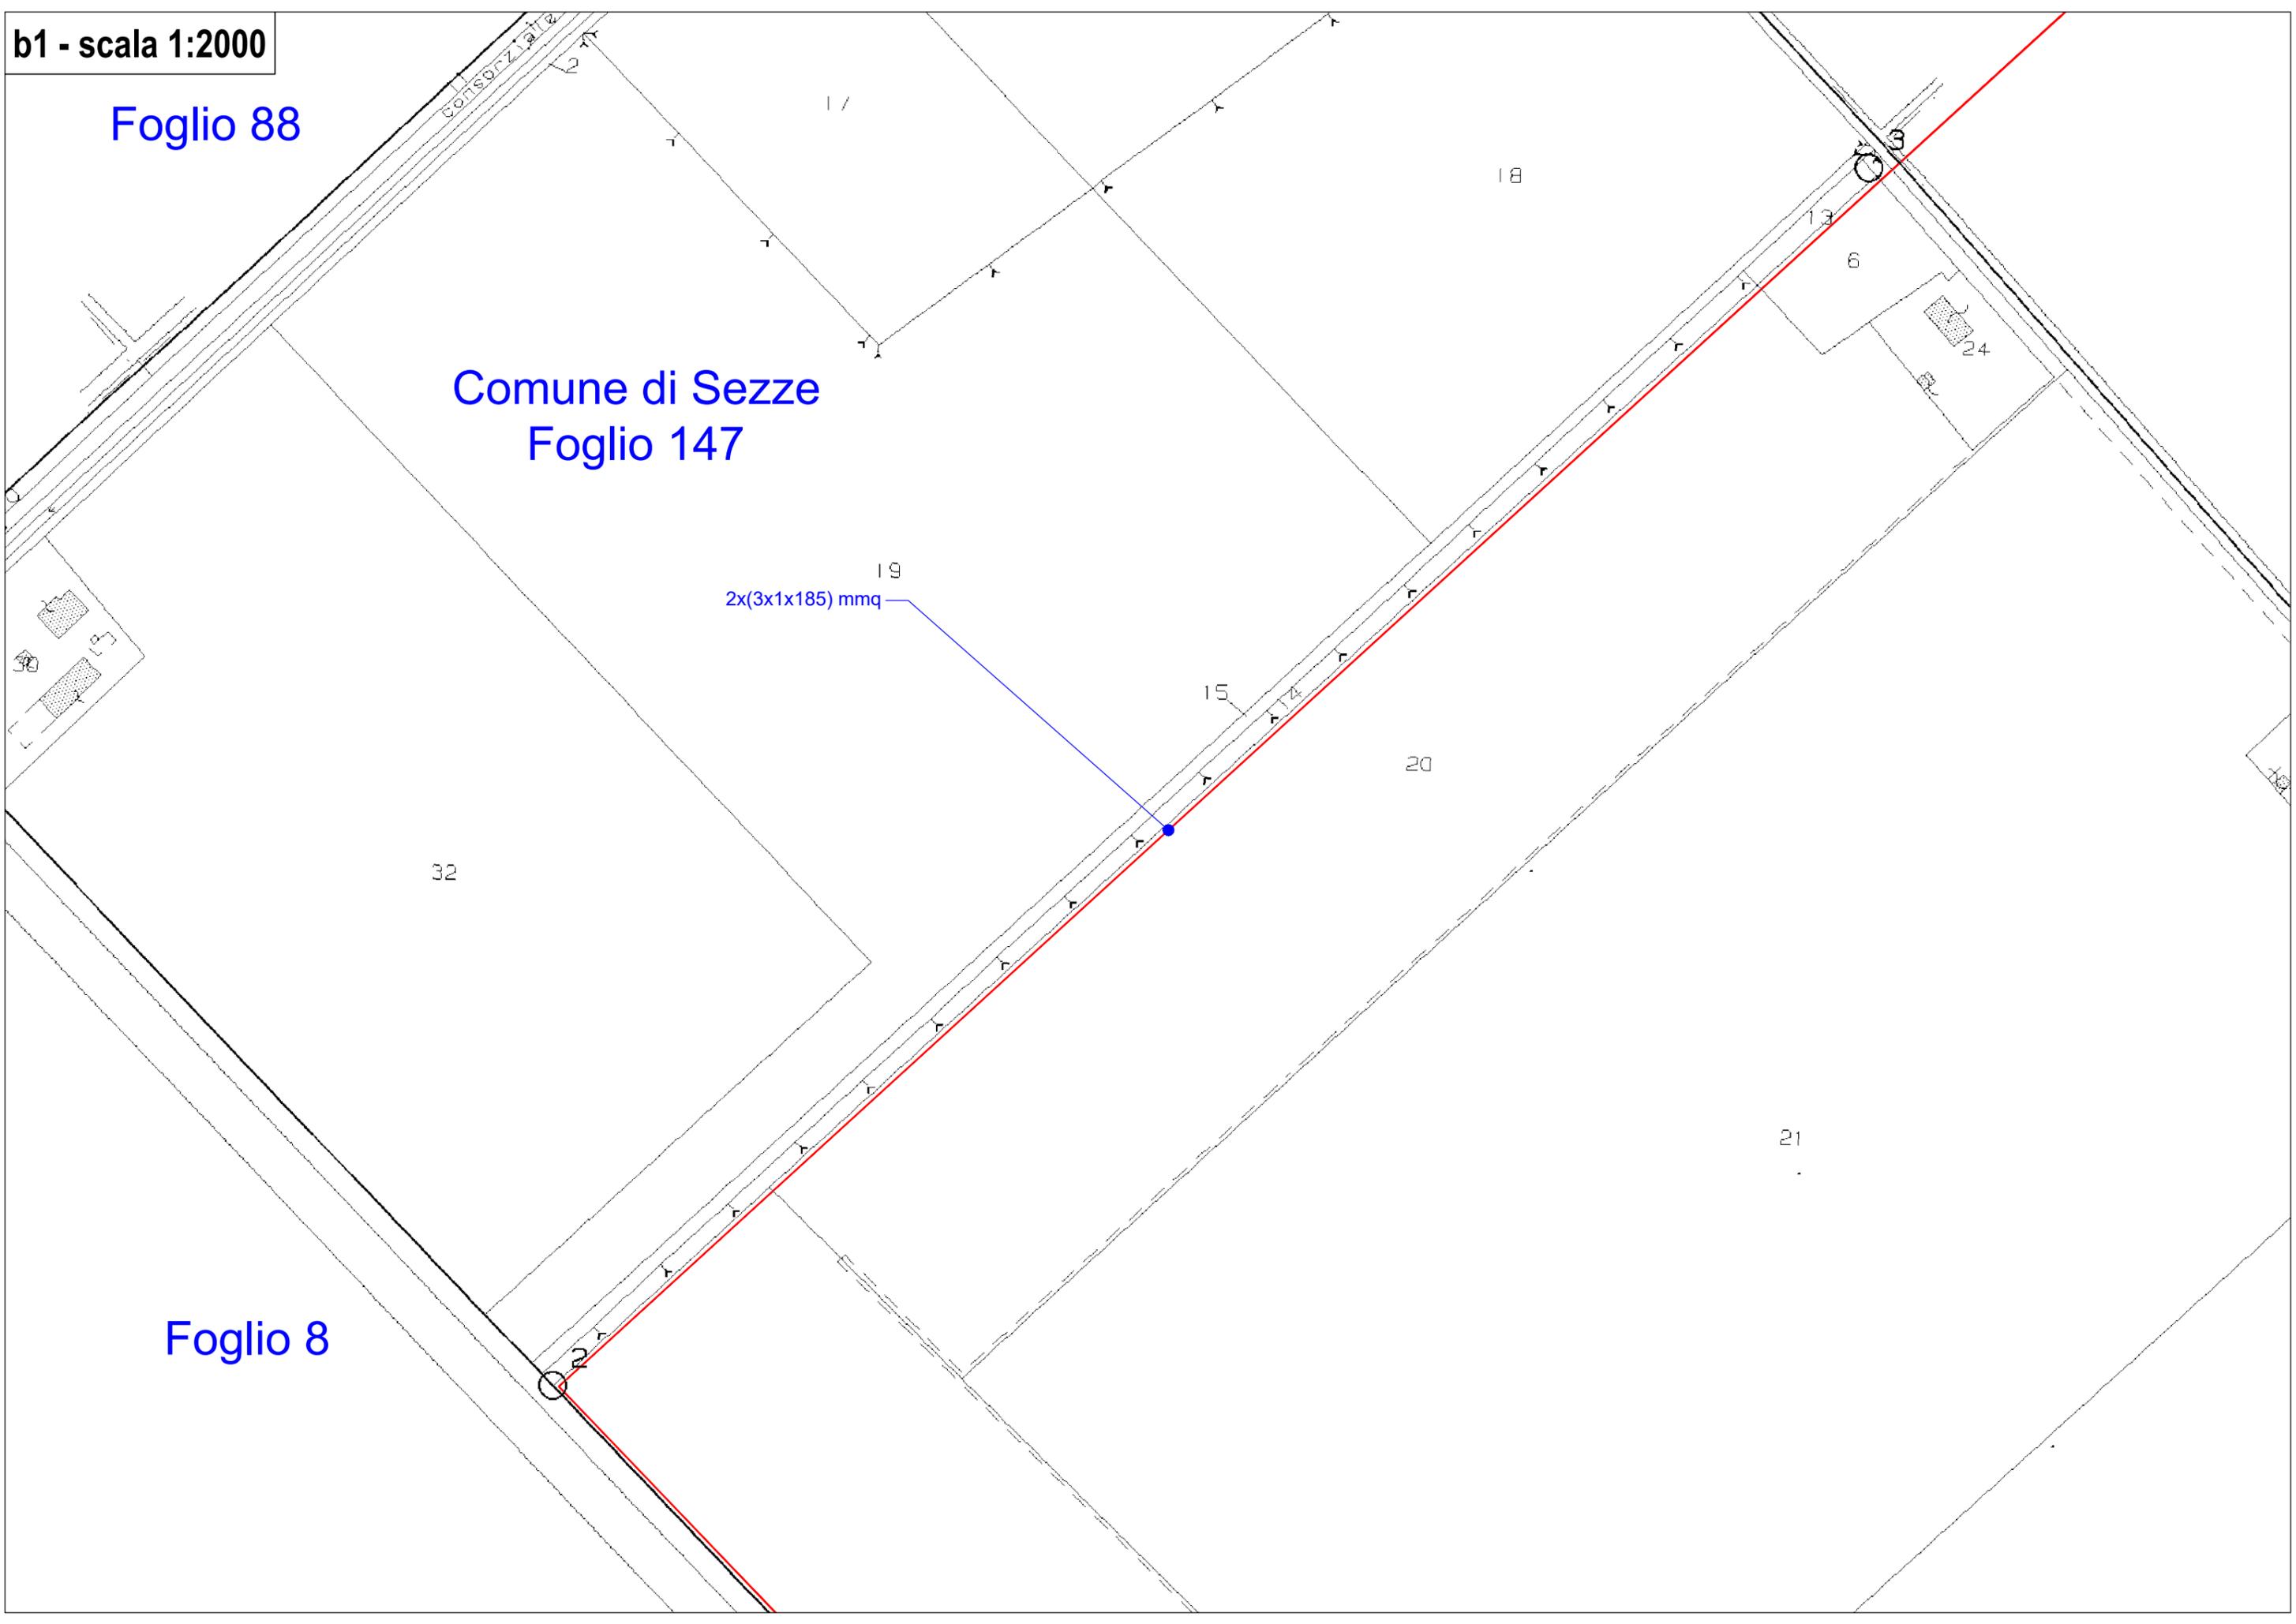

Foglio 146

Comune di Sezze  
Foglio 147

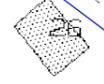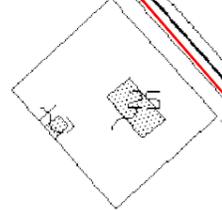

21

28


2x(3x1x185) mmq


2x(3x1x185) mmq

2x(3x1x185) mmq

2x(3x1x185) mmq

1x(3x1x185) mmq

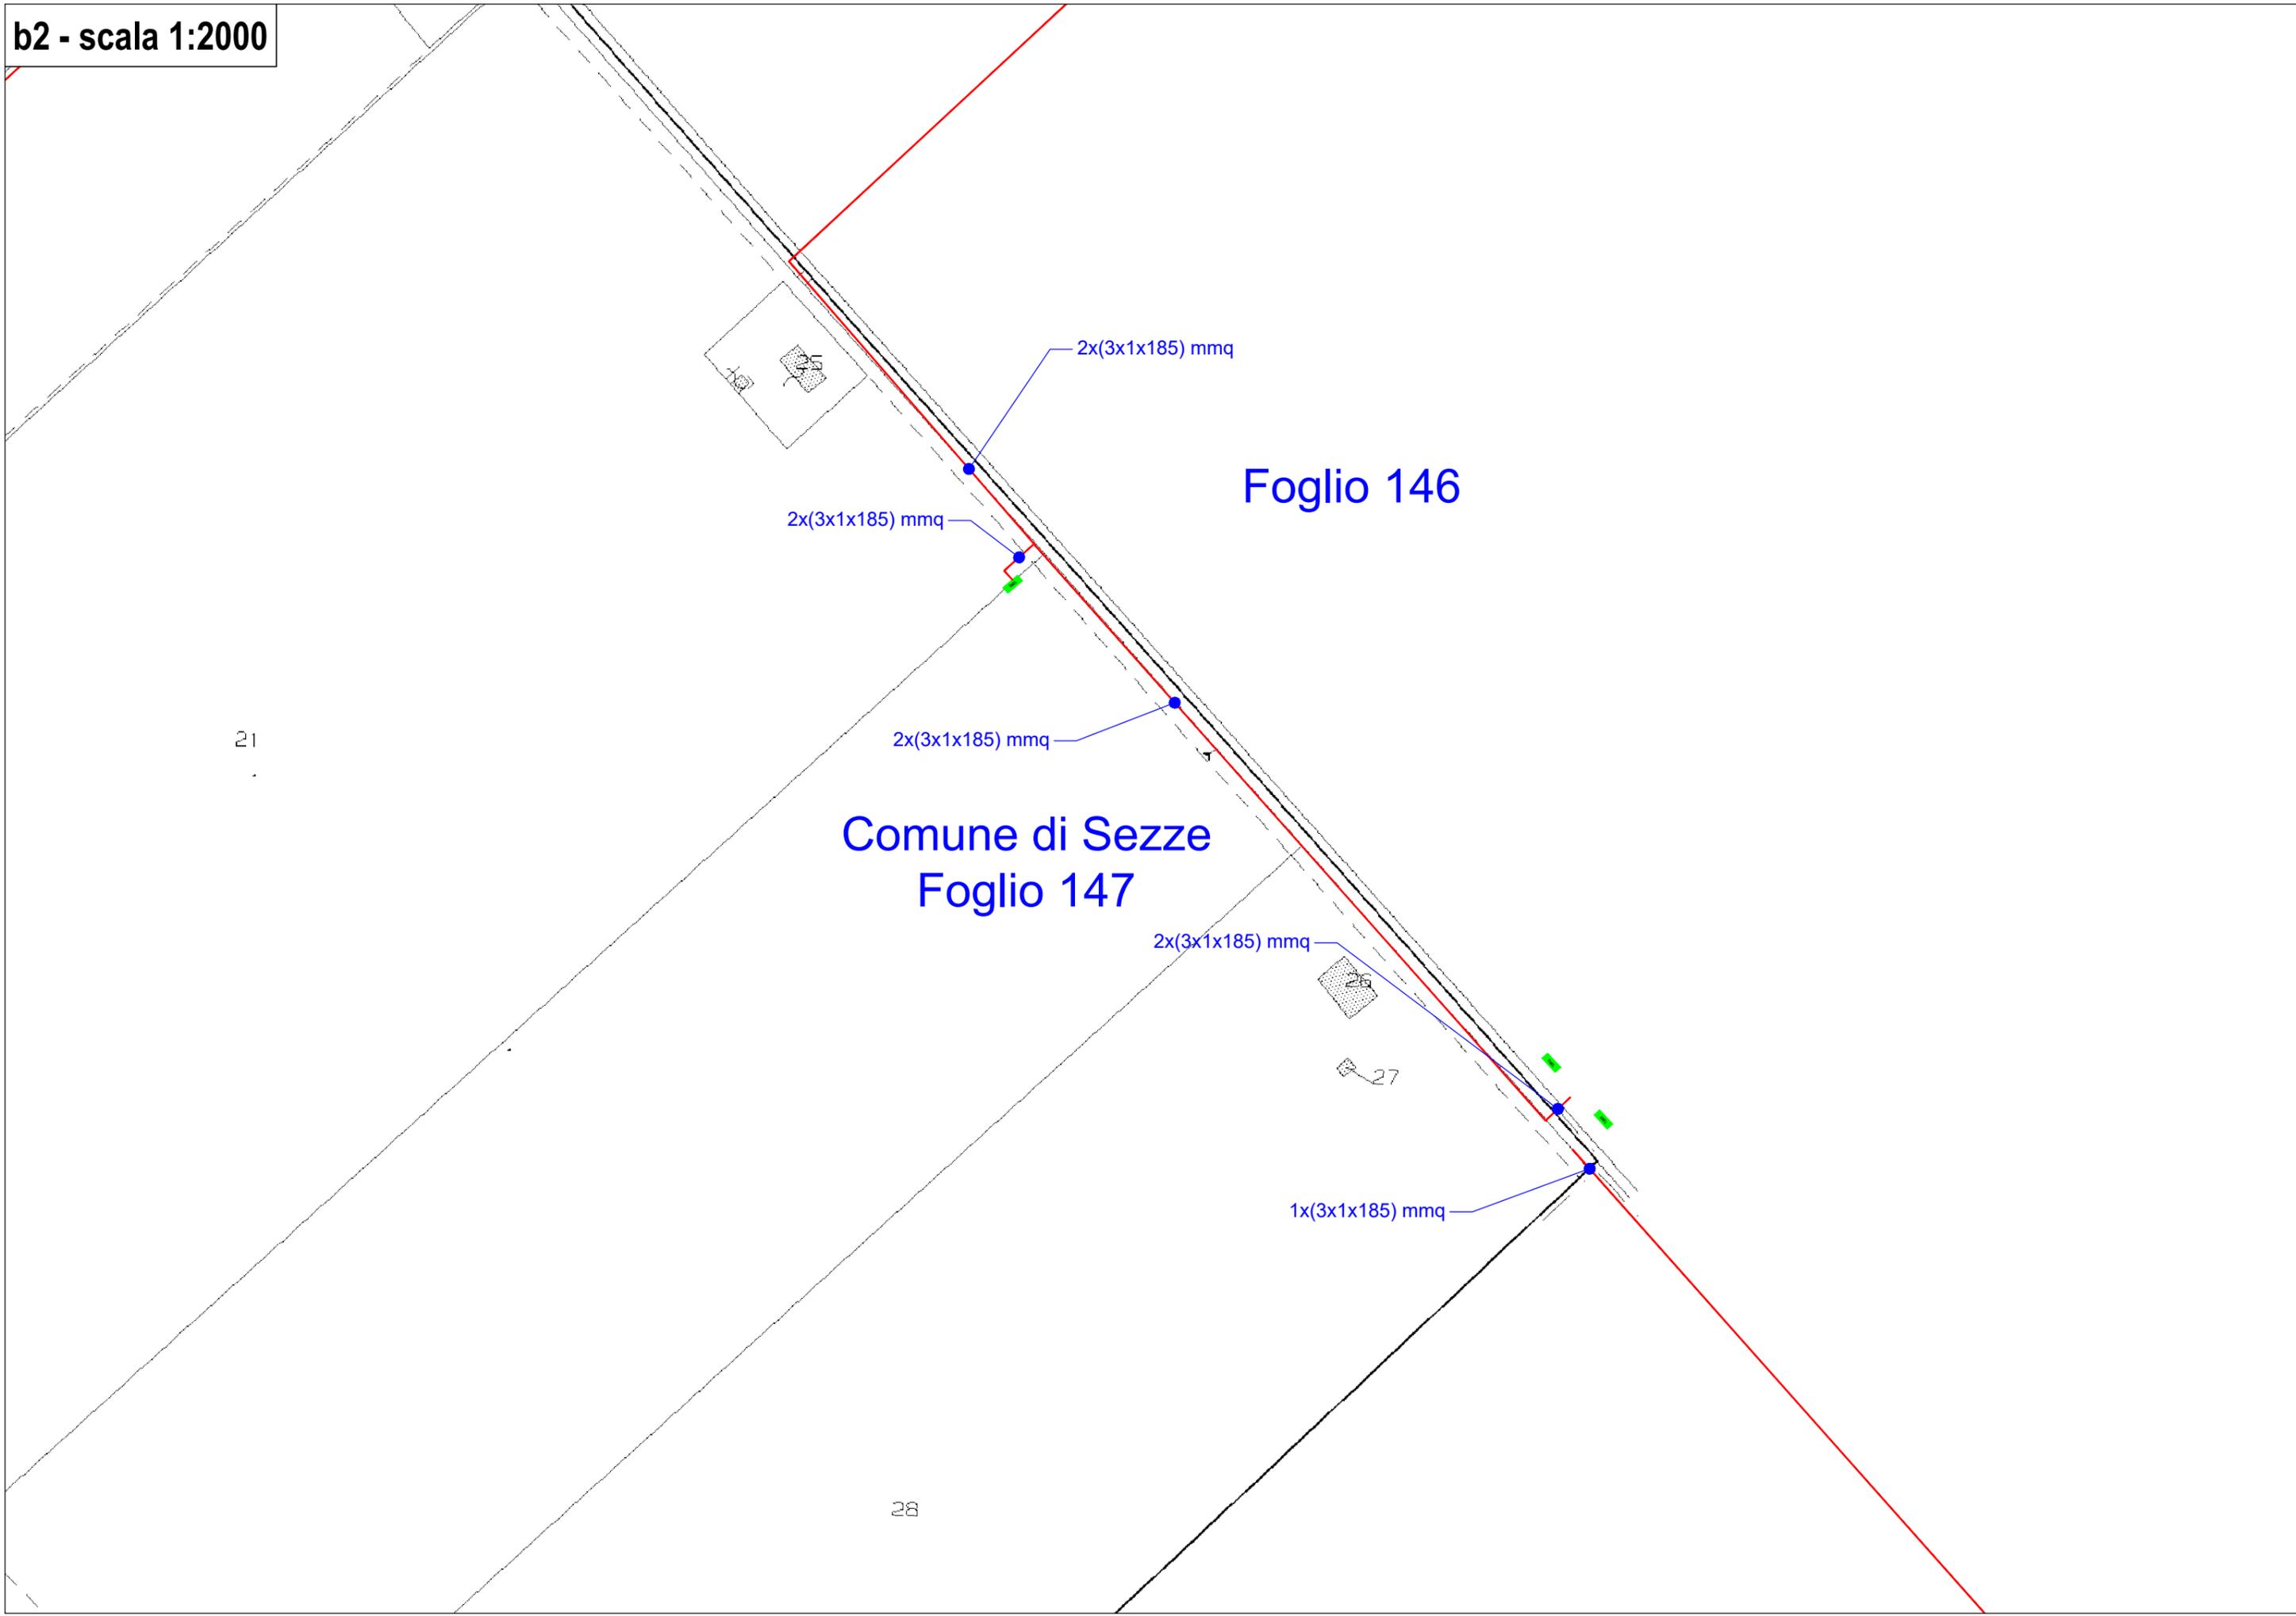

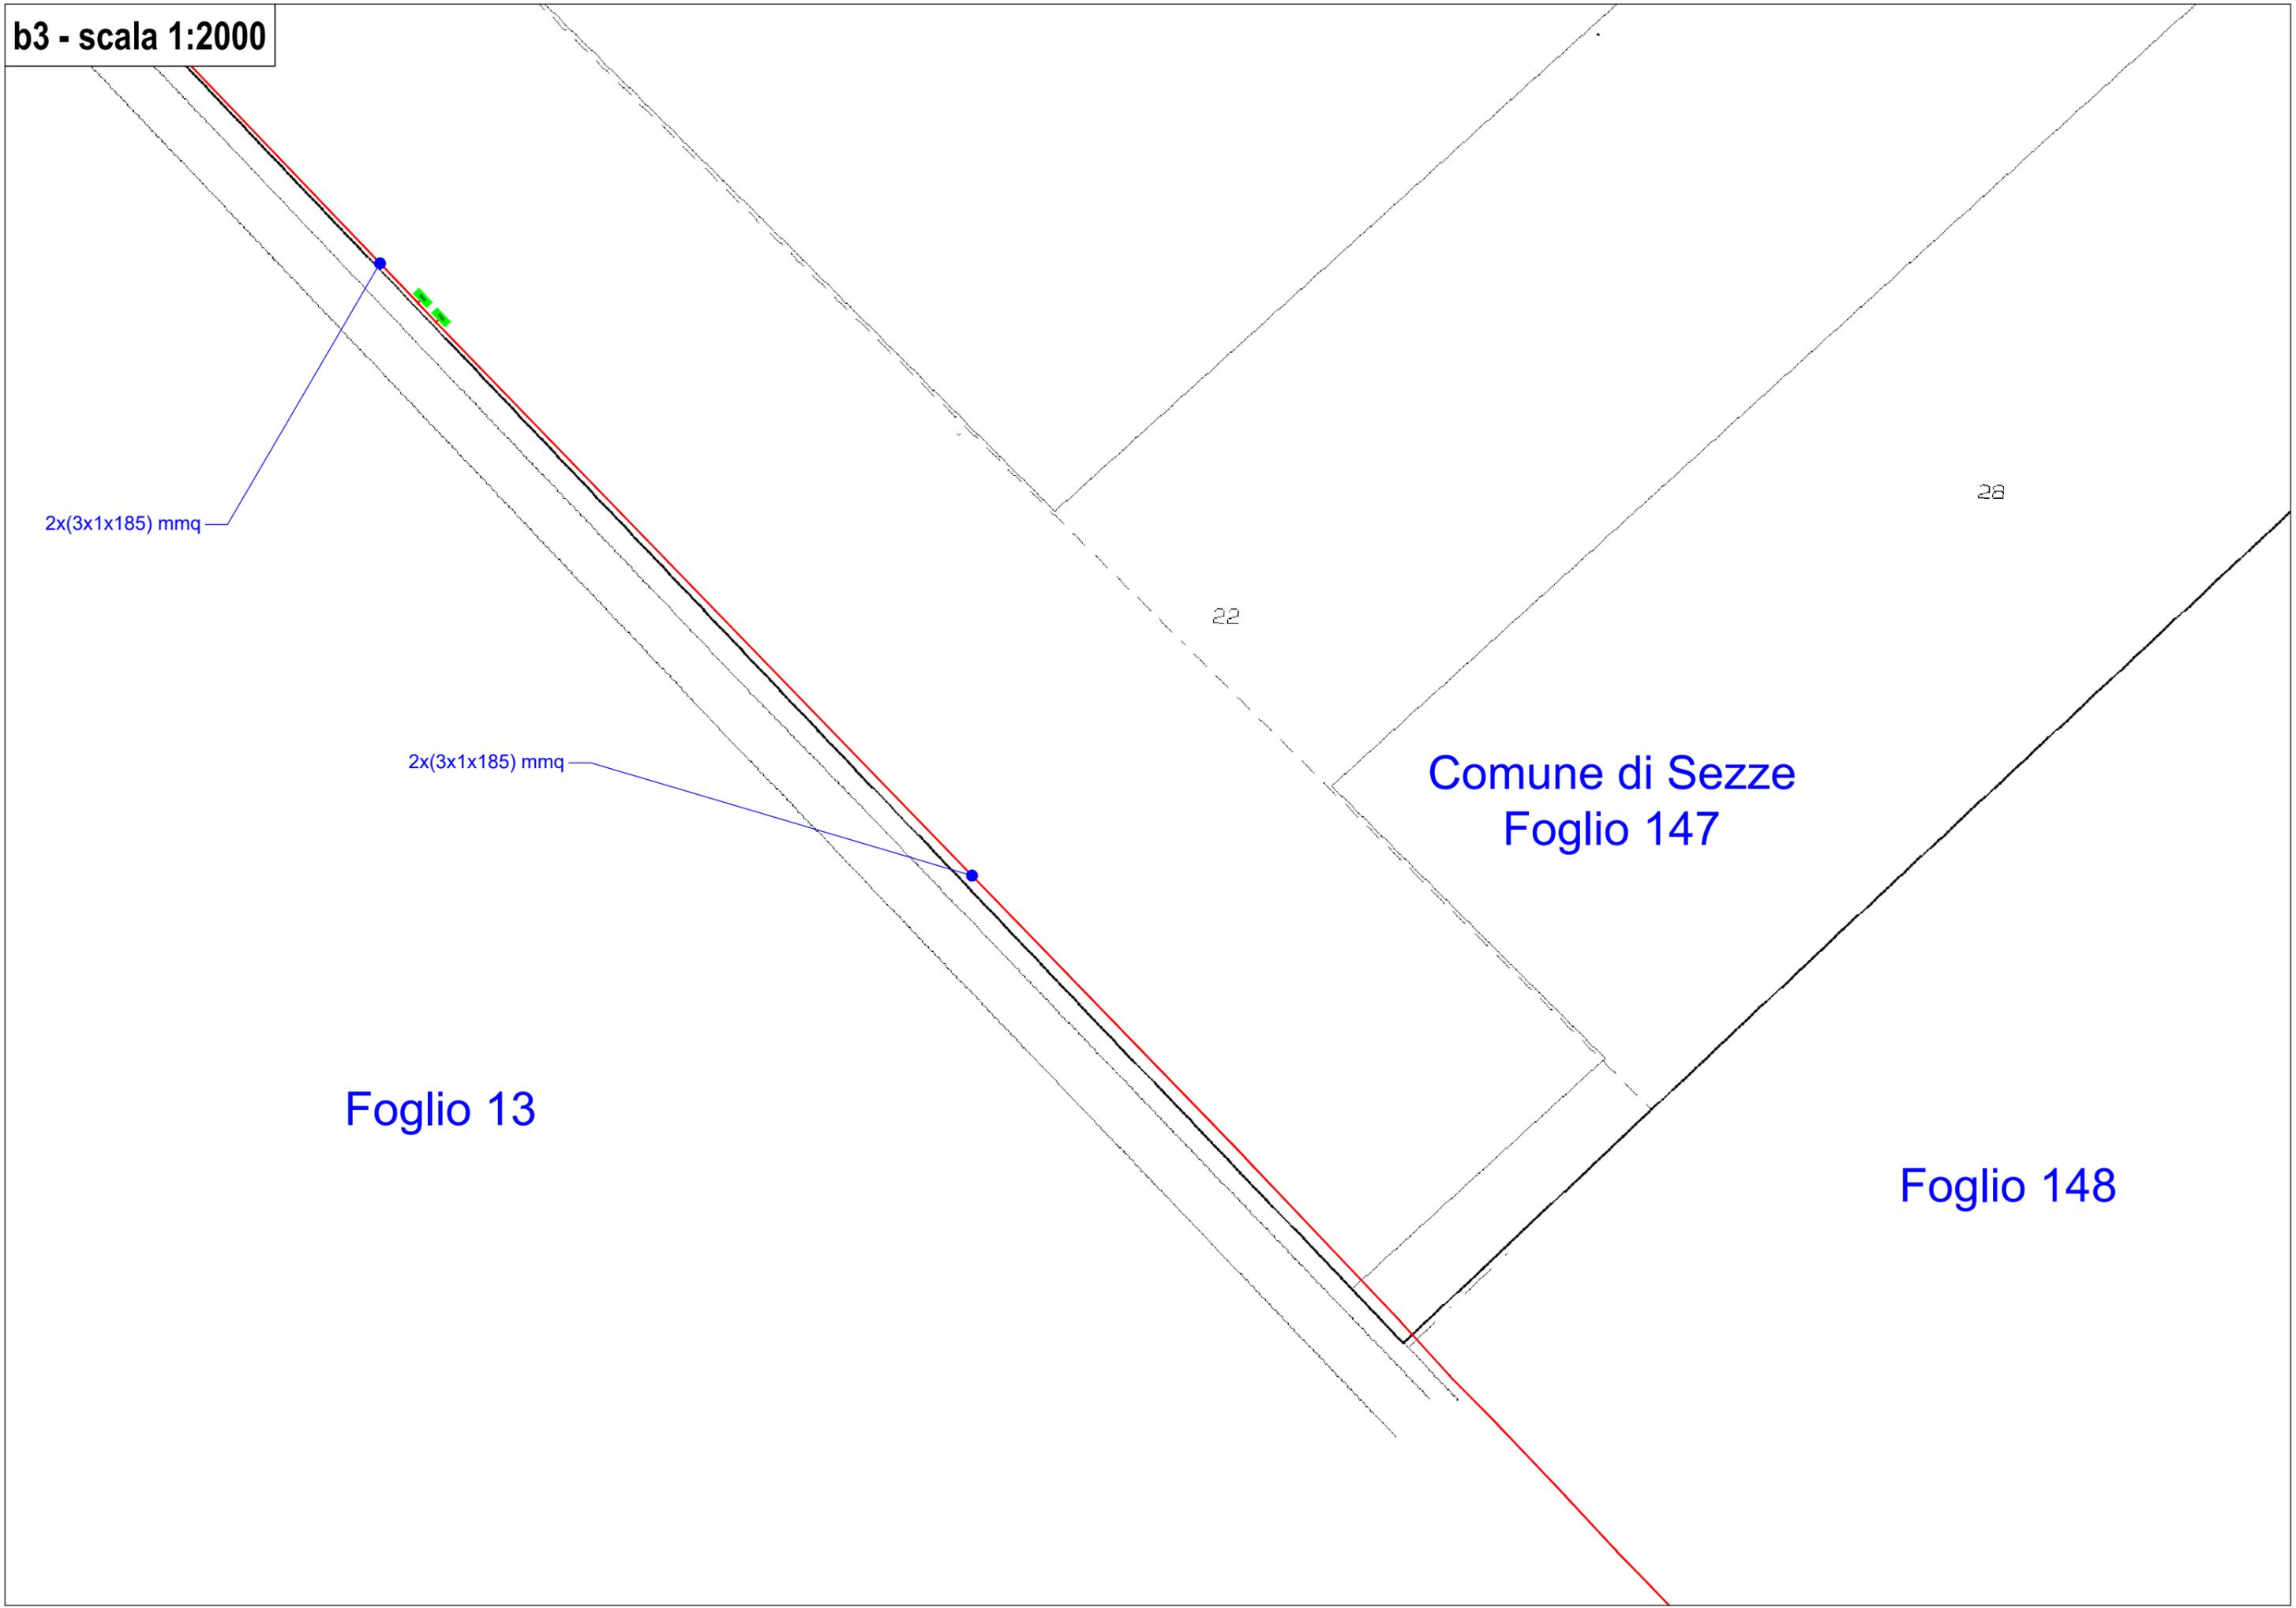

2x(3x1x185) mmq

2x(3x1x185) mmq

Foglio 13

Comune di Sezze  
Foglio 147

Foglio 148

22

26


Foglio 146

Foglio 147

Comune di Sezze  
Foglio 148

Foglio 11

1x(3x1x185) mmq

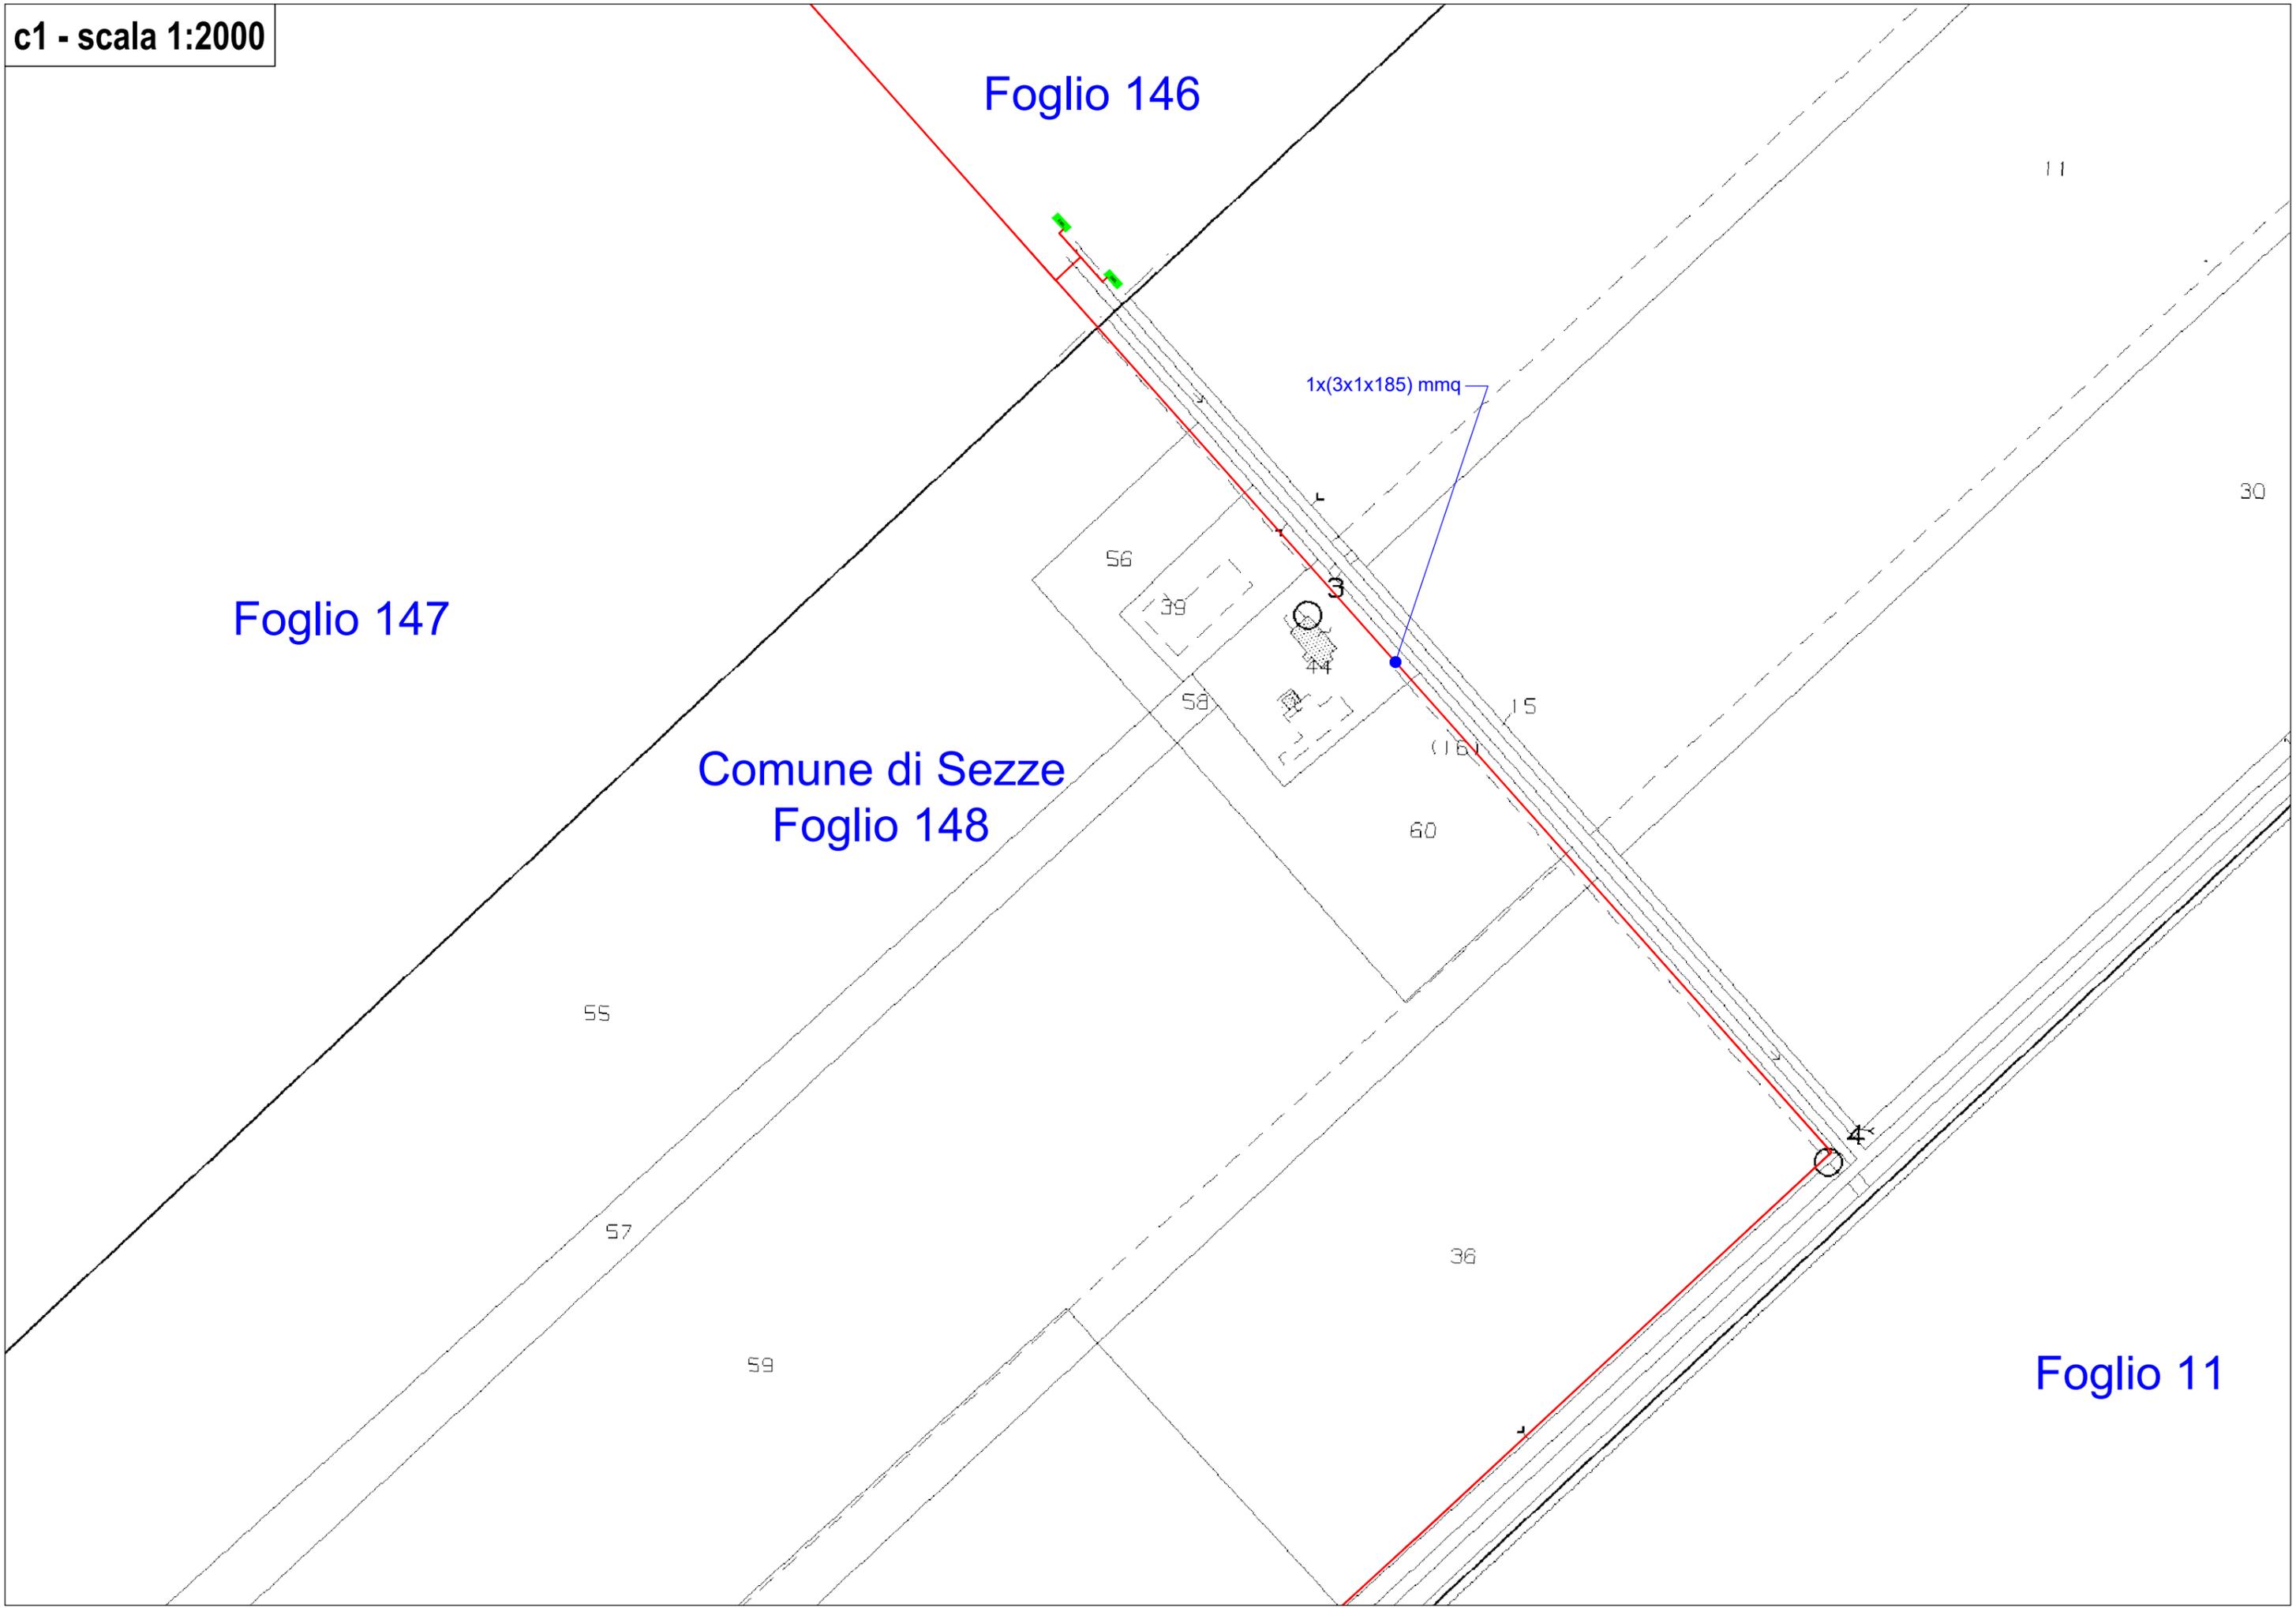

Foglio 147

Comune di Sezze  
Foglio 148

Foglio 10

Foglio 11

55

57

59

35

37

36

2x(3x1x185) mmq

2x(3x1x185) mmq

1x(3x1x185) mmq

