Firmato digitalmente da
Carlo Graneroli
CN = Graneroli Carlo
O = Ordine degli Ingegneri della Provincia di Sondrio
C = IT

LEGENDA

Impianto fotovoltaico

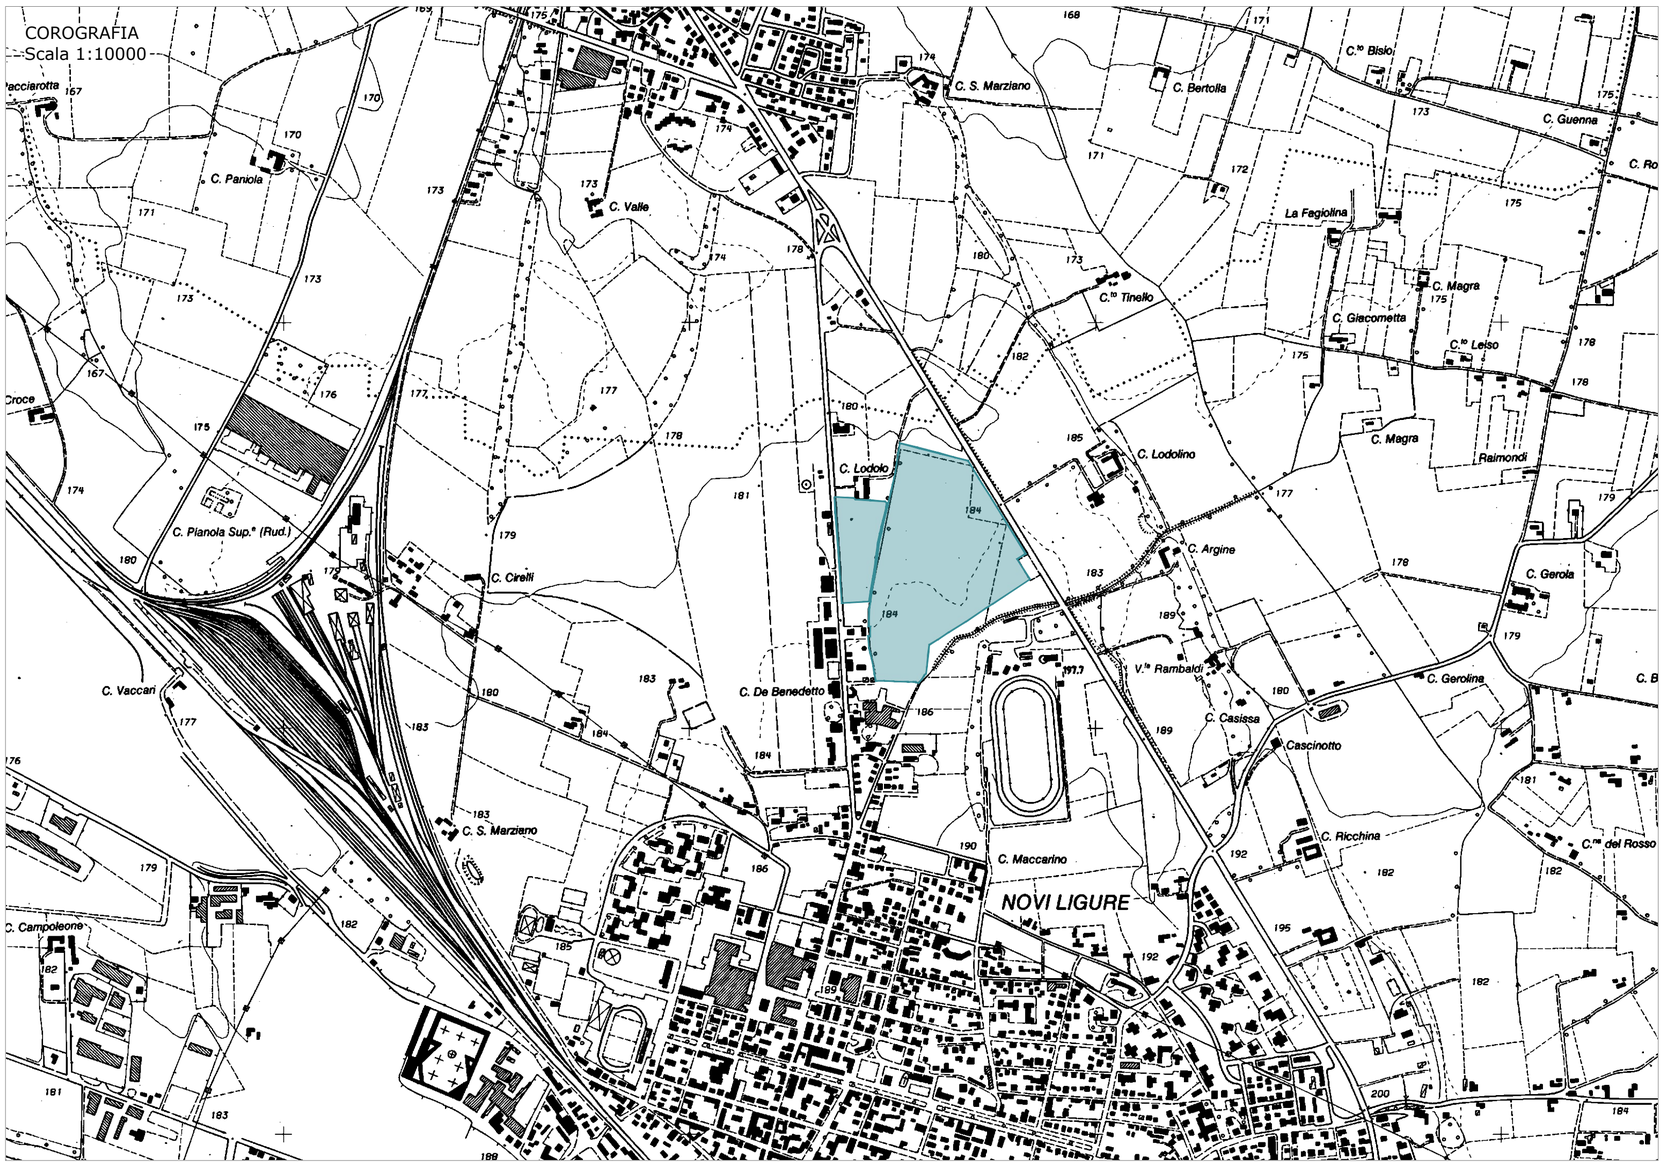

Comune
NOVI LIGURE

Provincia
ALESSANDRIA

Salvetti Graneroli engineering

IMPIANTO SOLARE AGRIVOLTAICO "NOVI LIGURE SOLAR 1"

Progetto

IMPIANTO FOTOVOLTAICO A TERRA PER LA PRODUZIONE DI ENERGIA ELETTRICA SITO NEL COMUNE DI NOVI LIGURE (AL)

Istanza di valutazione di impatto ambientale per la costruzione e l'esercizio di impianti di produzione di energia elettrica alimentati da fonti rinnovabili ai sensi degli artt. 23, 24-24bis e 25 del D.Lgs.152/2006

PROGETTO DEFINITIVO

Oggetto
B - INQUADRAMENTO
Ortofoto e Corografia

Aggiornamenti

Rev.	Data	Descrizione
0	29/06/2022	Emissione

Committente
ELLOMAY SOLAR ITALY SIXTEEN S.r.l
Via Sebastian Altmann, 9 - Bolzano (BZ)

Firmato digitalmente da:
FRIDRICH RAN PINHAS
Firmato il 18/07/2022 23:30
Seriale Certificato: 1573202
Valido dal 24/06/2022 al 24/06/2025
InfoCamere Qualified Electronic Signature CA

Data	Scala	Tavola
29/06/2022	1:5000 1:10000	B.01_00

Progettista

Dott. Ing. STEFANO SALVETTI
n. 459 sezione A
a-Civile e ambientale
b-Industriale
c-Dell'informazione
ORDINE INGEGNERI DELLA PROVINCIA DI SONDRIO

Dott. Ing. CARLO GRANEROLI
n. 517 sezione A
a-Civile e ambientale
b-Industriale
c-Dell'informazione
ORDINE INGEGNERI DELLA PROVINCIA DI SONDRIO

SONDRIO L. Mallero Cadorna, 49
T 0342.211625
F 0342.519070
E info@salvettigraneroli.com
C.F./P.IVA 01013400146

LANZADA via Palù, 414
T 0342.556372
F 0342.556372
E info@studiosalvetti.com
P.IVA 00737360149