


LEGENDA

- limite (*) tra la Fascia A e la Fascia B
- limite (*) tra la Fascia B e la Fascia C
- limite (*) esterno della Fascia C
- limite (*) di progetto tra la Fascia B e la Fascia C

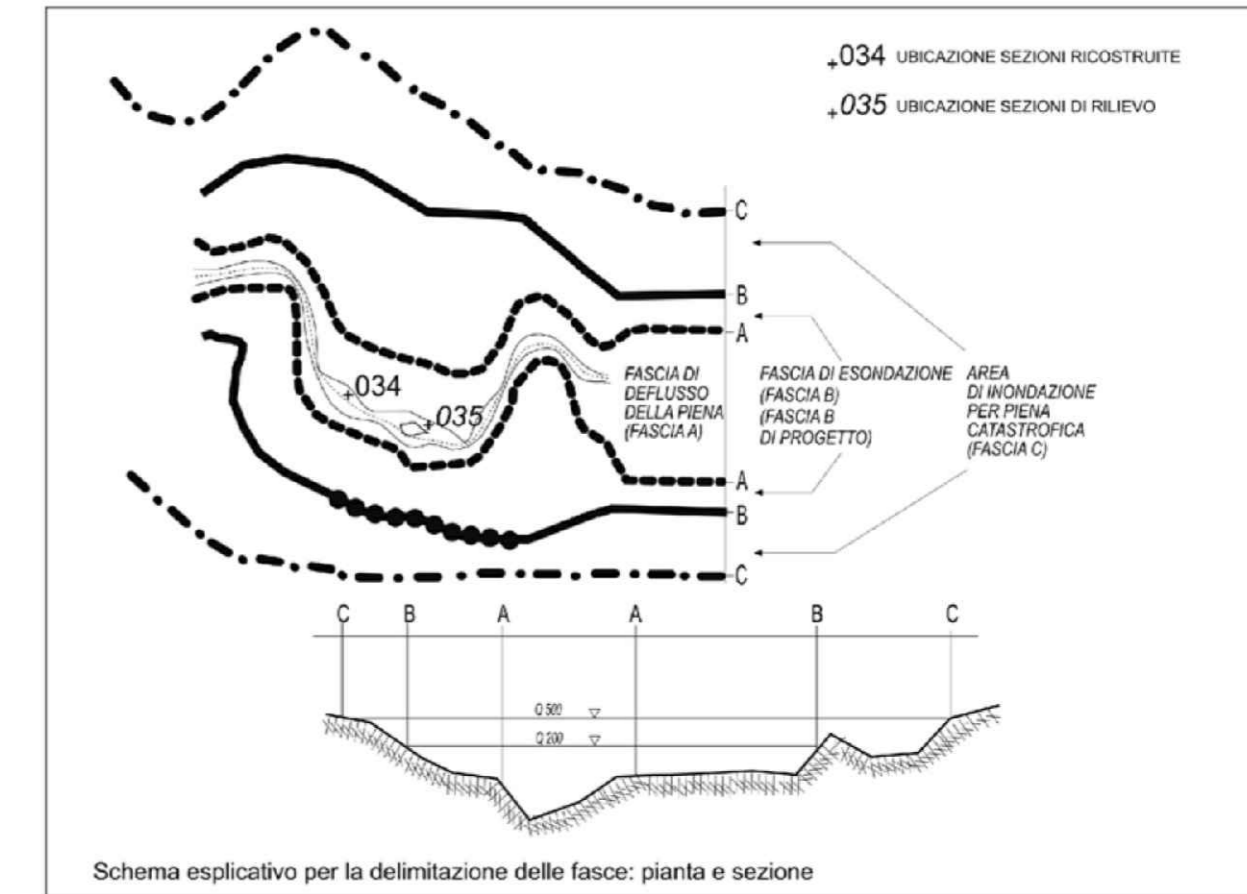

Elementi conoscitivi

- area inondabile per eventi della piena di riferimento in assenza dell'intervento di realizzazione del limite del progetto**
(solo per i corsi d'acqua per i quali è disponibile lo specifico approfondimento)

Inquadramento

- rimando ad altra tavola e numero della tavola**

Comune: **NOVI LIGURE** Provincia: **ALESSANDRIA**



IMPIANTO SOLARE AGRIVOLTAICO "NOVI LIGURE SOLAR 1"

Progetto: **IMPIANTO FOTOVOLTAICO A TERRA PER LA PRODUZIONE DI ENERGIA ELETTRICA SITO NEL COMUNE DI NOVI LIGURE (AL)**
Istanza di valutazione di impatto ambientale per la costruzione e l'esercizio di impianti di produzione di energia elettrica alimentati da fonti rinnovabili ai sensi degli artt. 23, 24-24bis e 25 del D.Lgs.152/2006

PROGETTO DEFINITIVO

Oggetto: **B - INQUADRAMENTI PIANO STRALCIO PER L'ASSETTO IDROGEOLOGICO (PAI) Tavola di delimitazione delle fasce pluviali**

Aggiornamenti

Rev.	Data	Descrizione
0	29/06/2022	Emissione

Committente: **ELLOMAY SOLAR ITALY SIXTEEN S.r.l.**
Via Sebastian Altmann, 9 - Bolzano (BZ)

Data: 29/06/2022 Scala: 1:20000 Tavola: **B.04_00**



SONDRIO L. Mallerio Cadorna, 49
F.0342.217625
F.0342.556772
E.info@salvettingraneroli.com
C.F./P.IVA 01013400146

LANZADA via Palù, 414
F.0342.336772
F.0342.556772
E.info@studiosalvetti.com
P.IVA 00737900149