


**PARTICOLARE ATTRAVERSAMENTO FOSSO**  
Scala 1:50

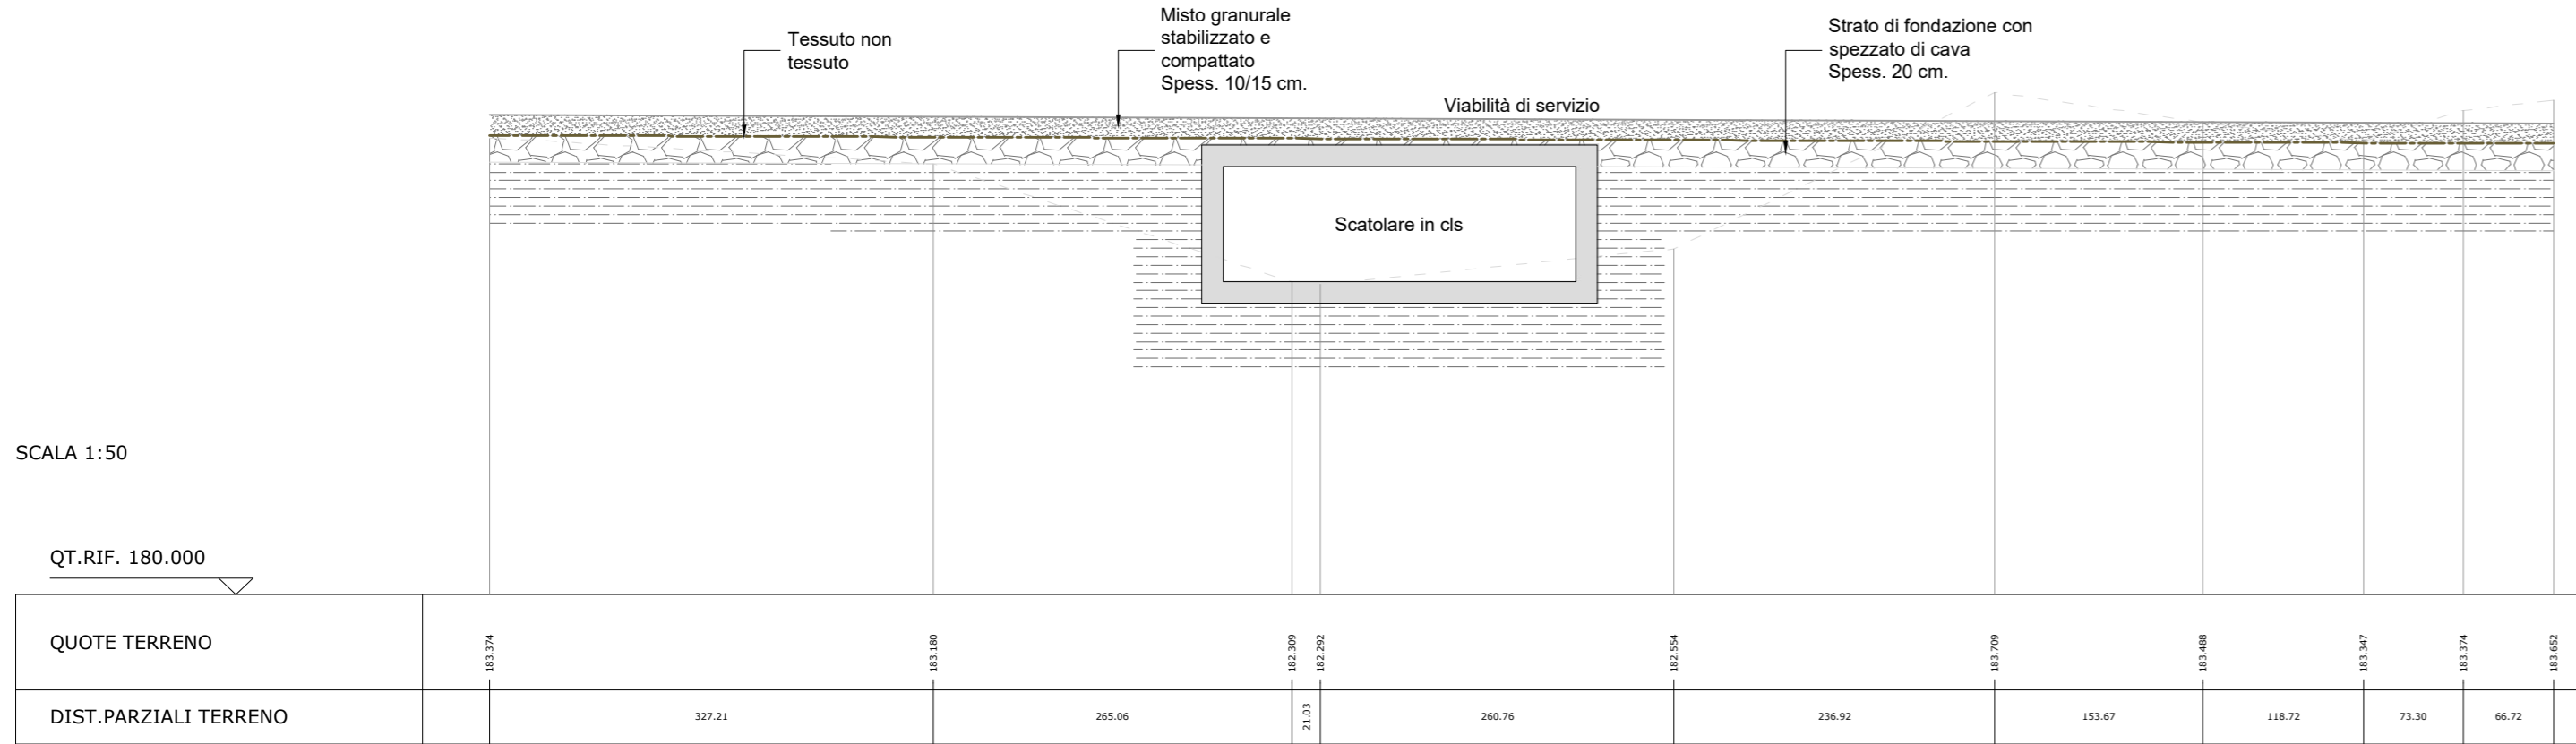


SCALA 1:50


QT.RIF. 180.000

QUOTE TERRENO	183.774	183.800	183.792	183.794	183.790	183.808	183.807	183.794	183.802	
DIST.PARZIALI TERRENO		327.21	265.06	11.03	265.76	276.92	153.67	118.72	73.30	66.72


**PARTICOLARE VIABILITÀ E RECINZIONE**  
Scala 1:25

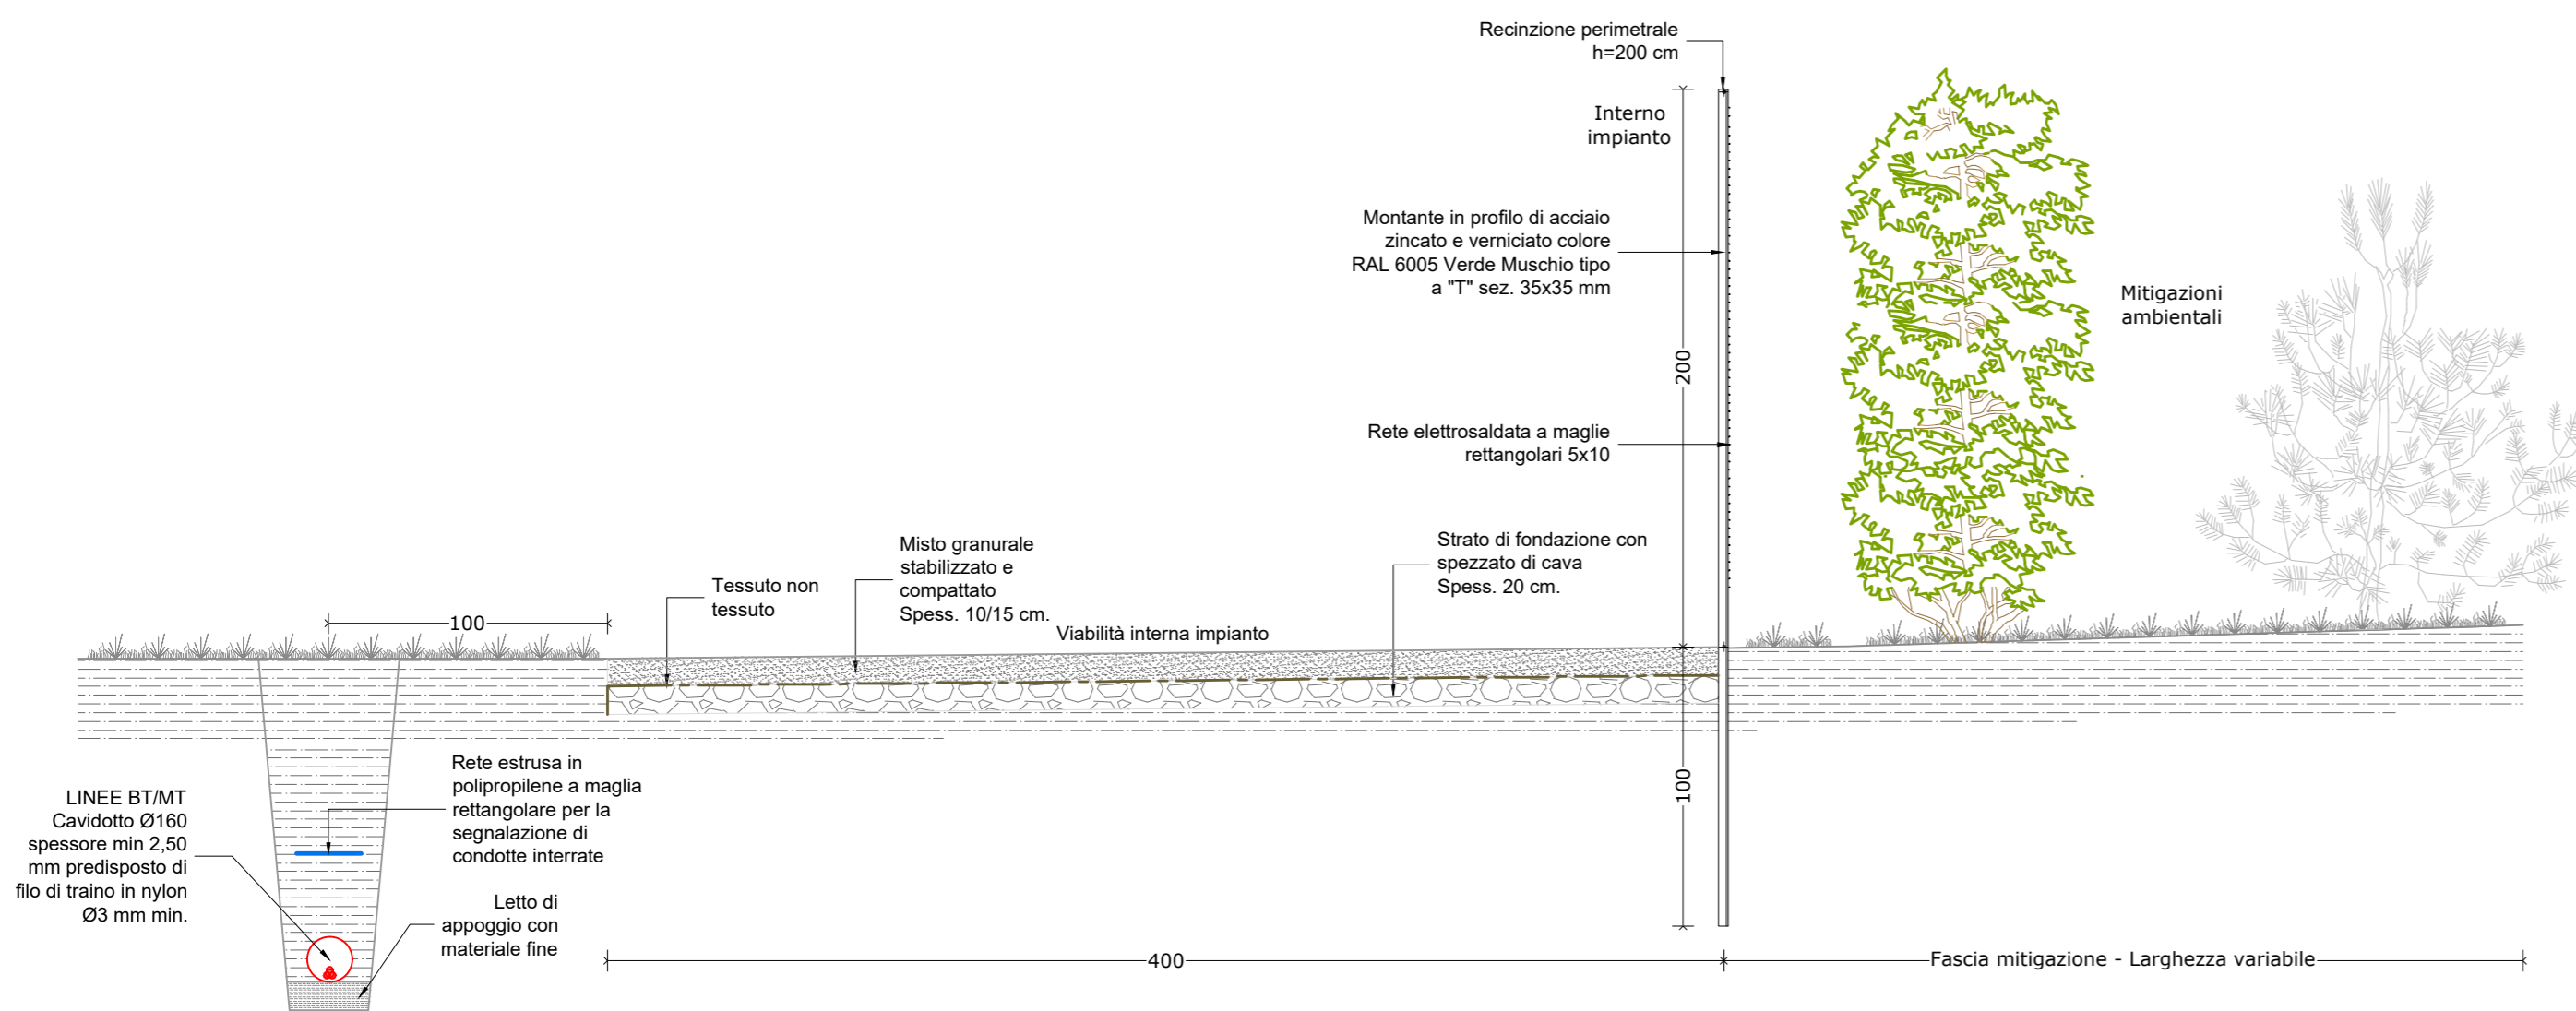


**PARTICOLARE VIABILITÀ E RECINZIONE**  
Scala 1:25

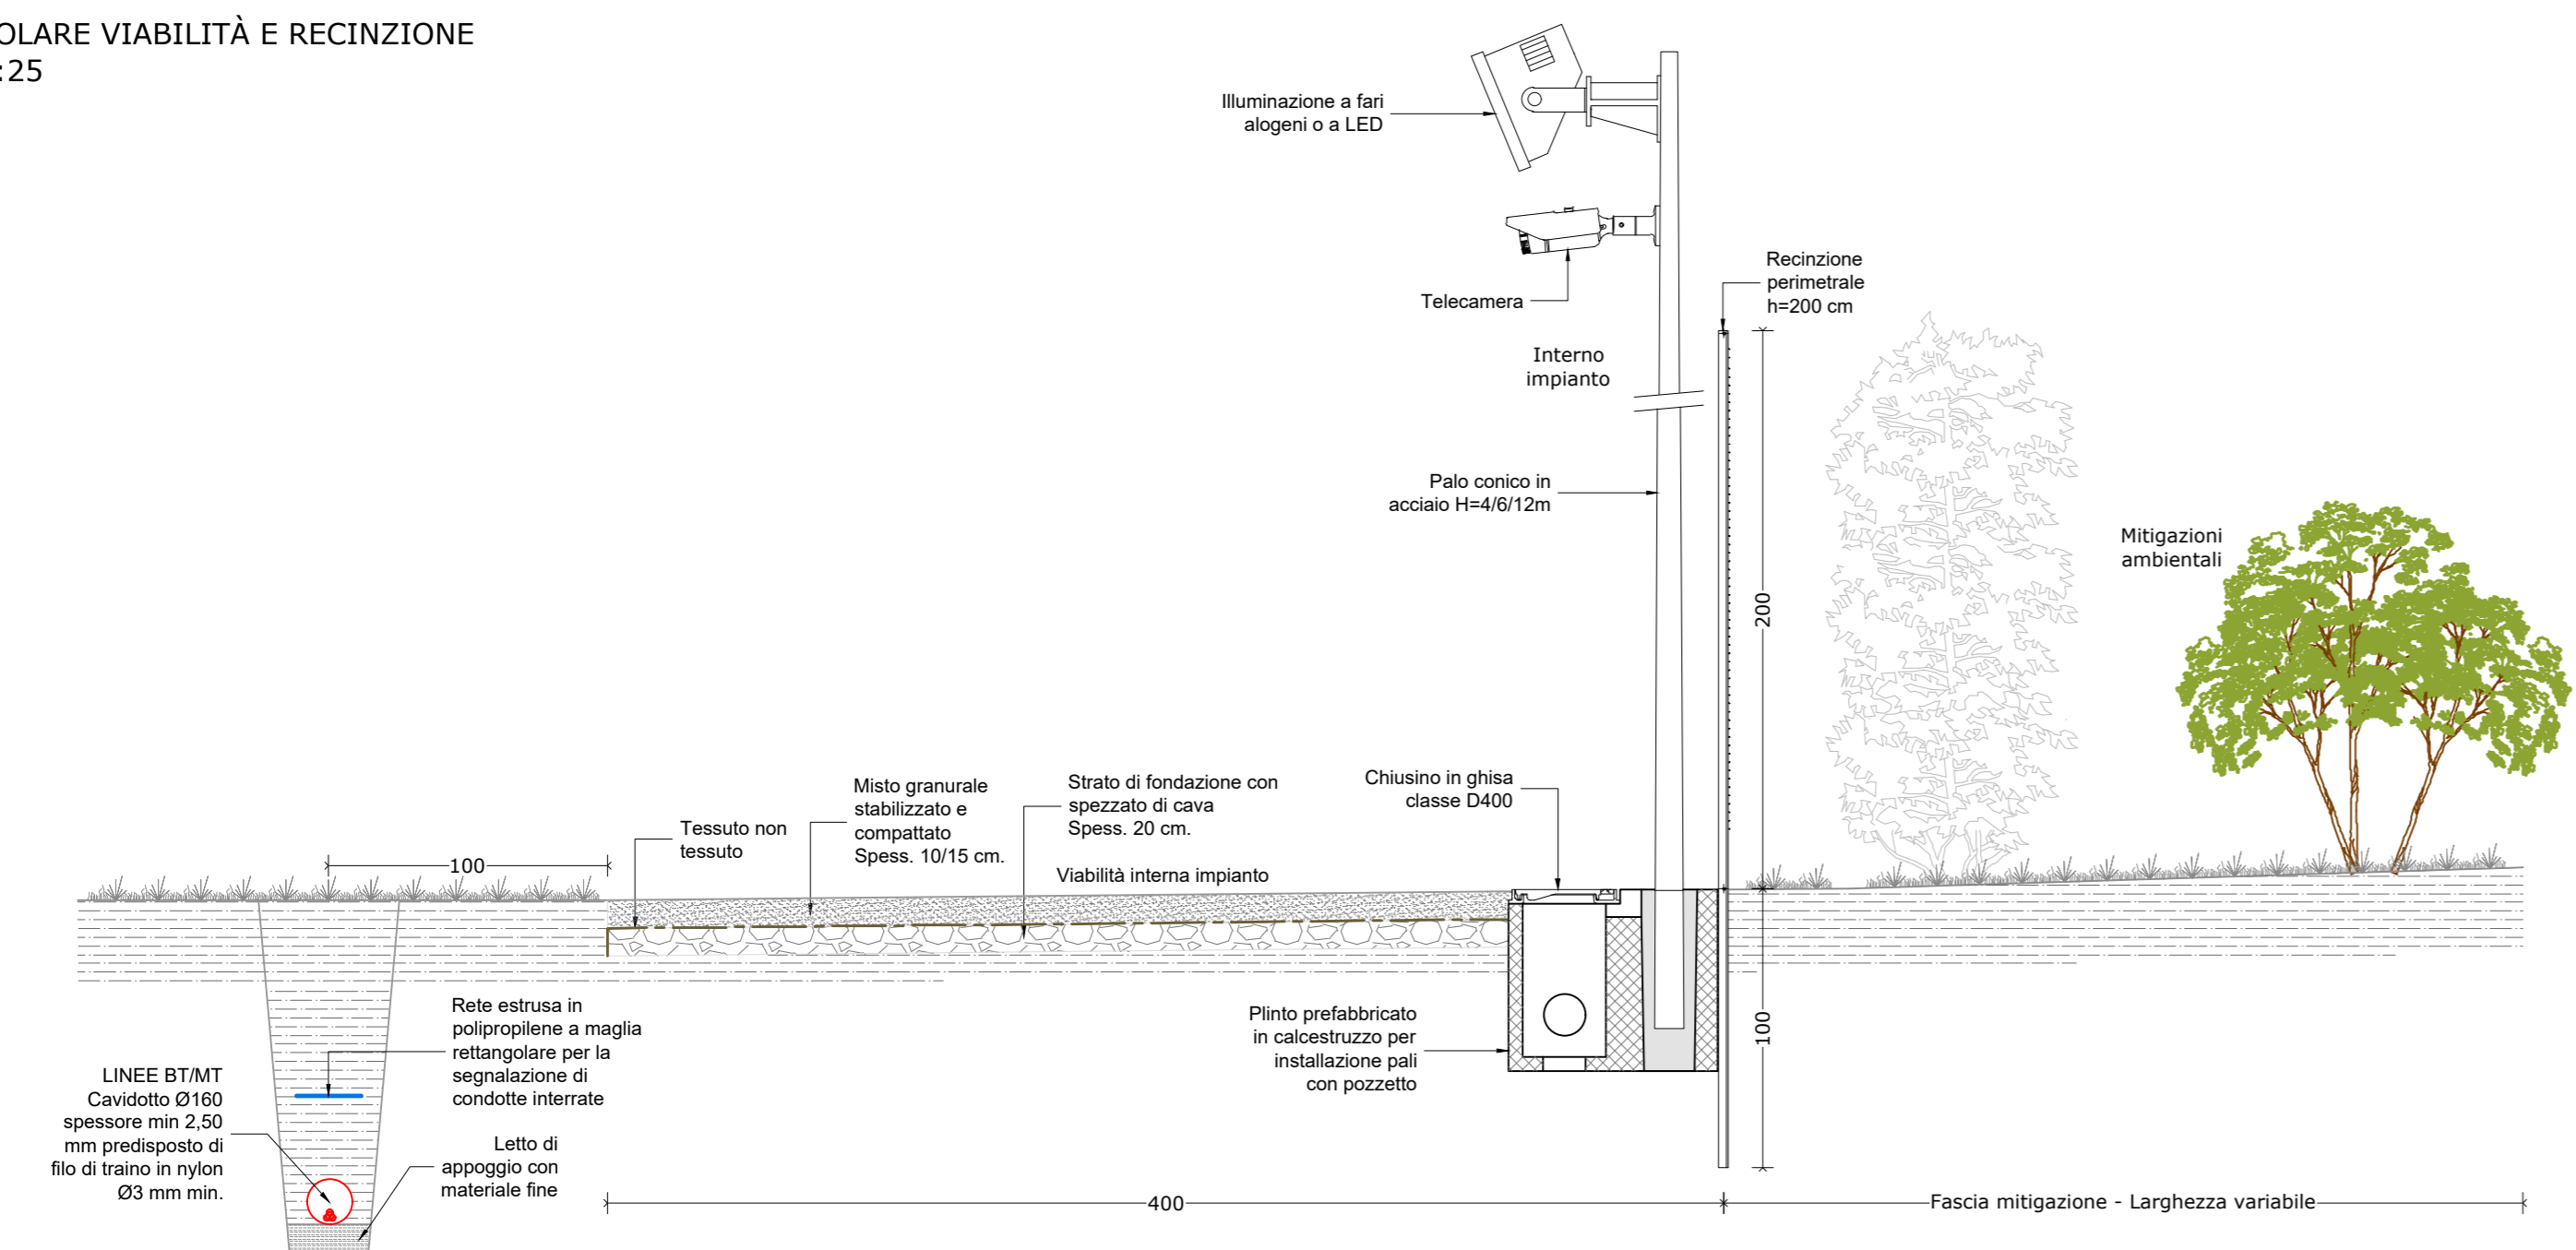


**PARTICOLARE CANCELLO DI INGRESSO**  
PROSPETTO  
Scala 1:25

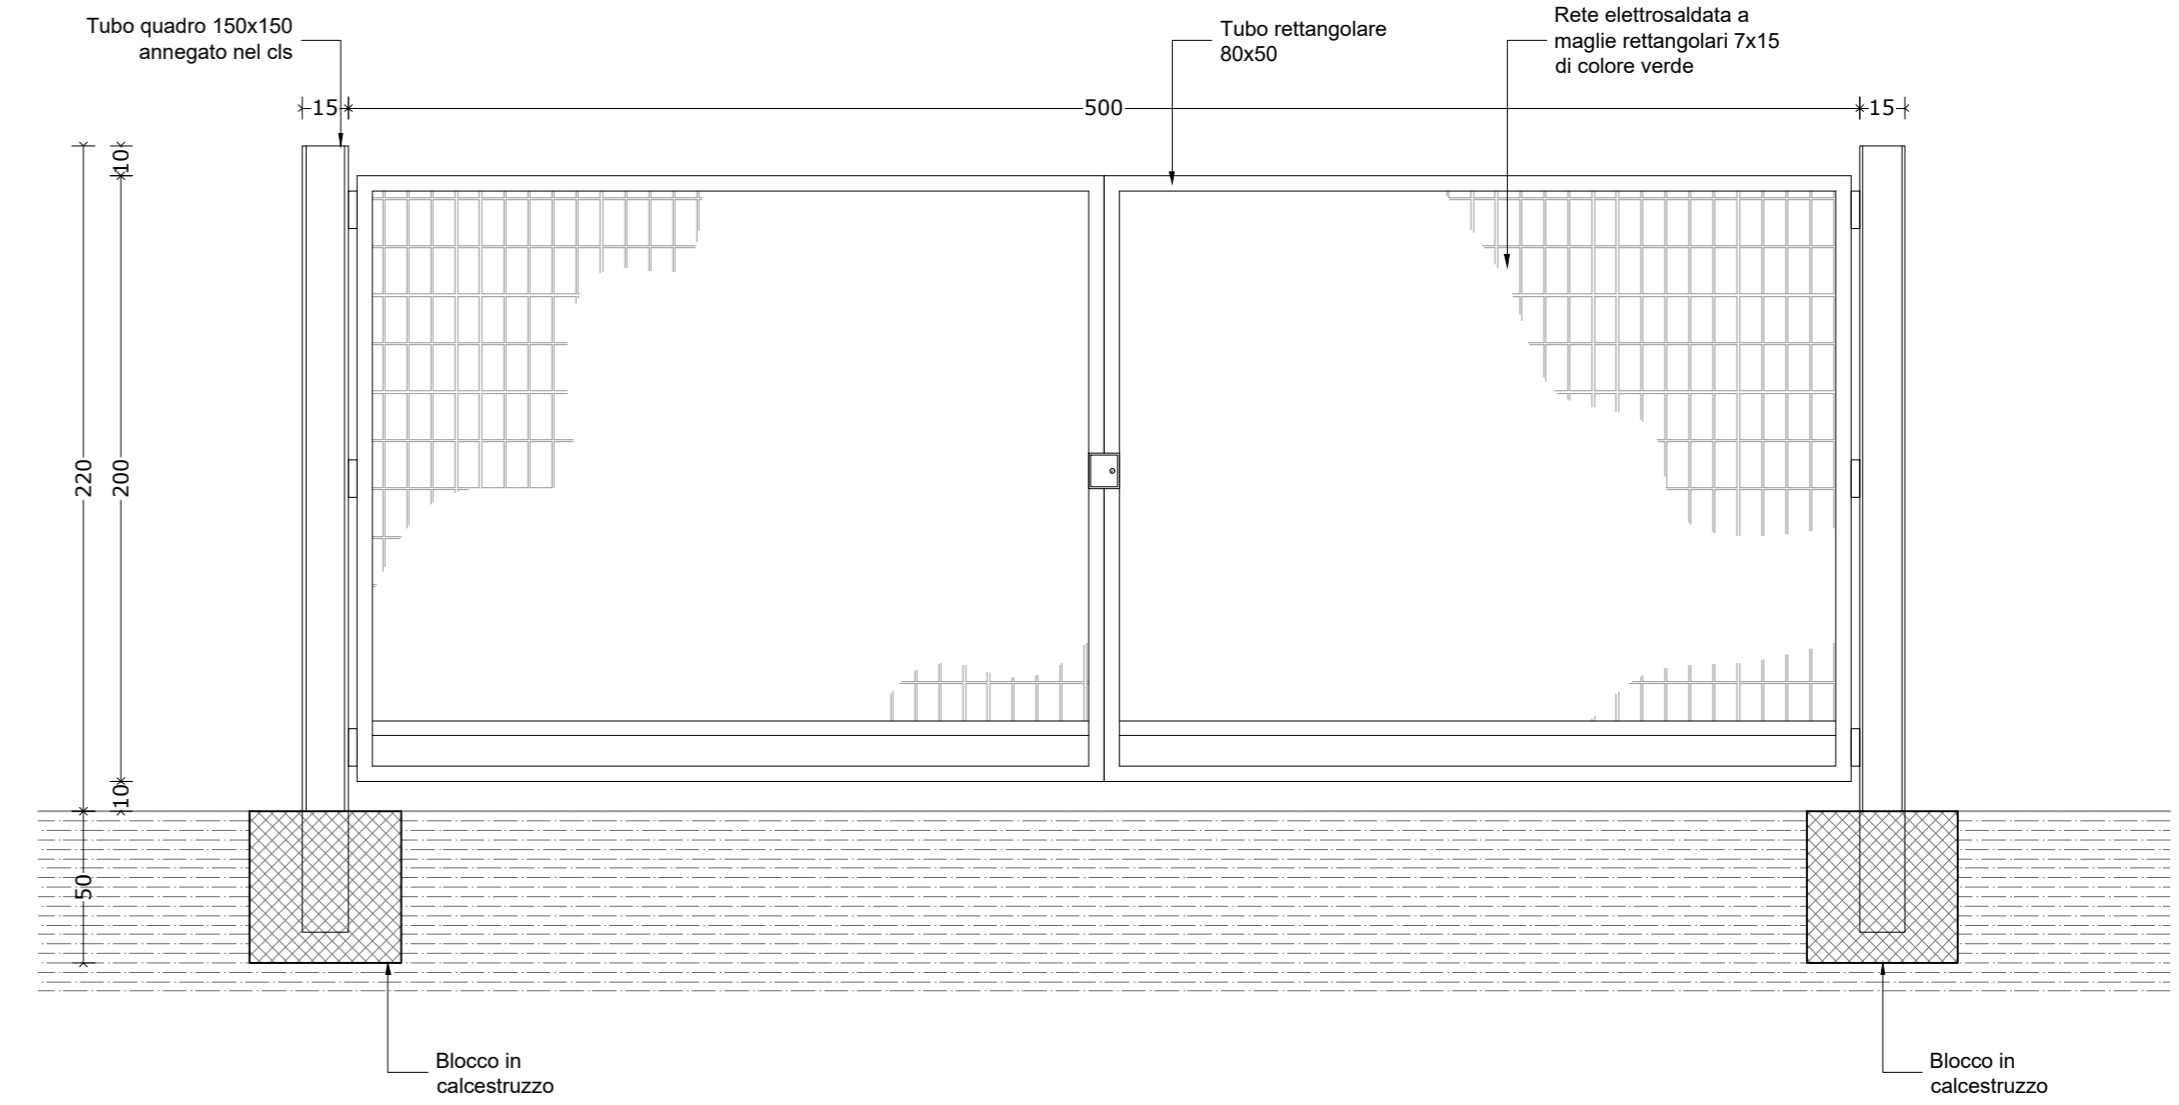


**PARTICOLARE CANCELLO DI INGRESSO**  
PIANTA  
Scala 1:25

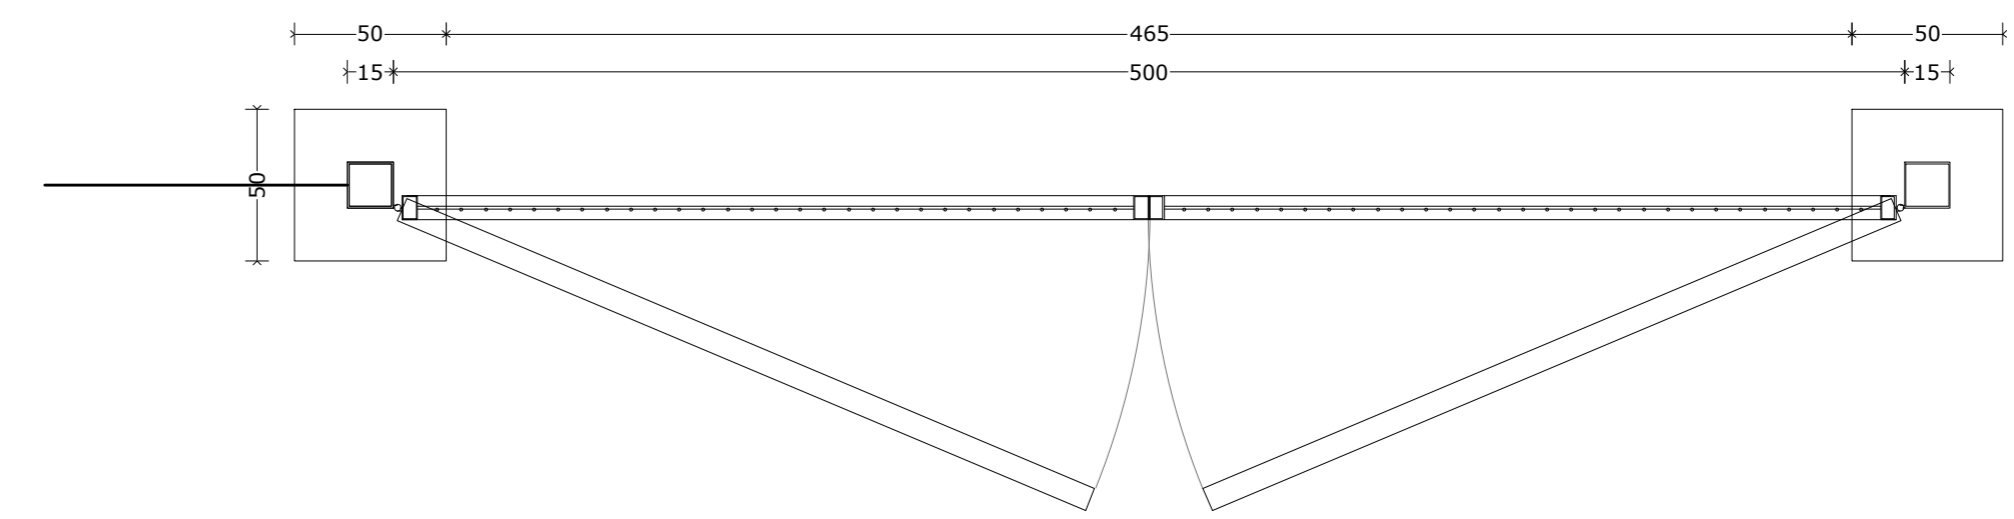

**PARTICOLARE RECINZIONE**  
PROSPETTO  
Scala 1:25

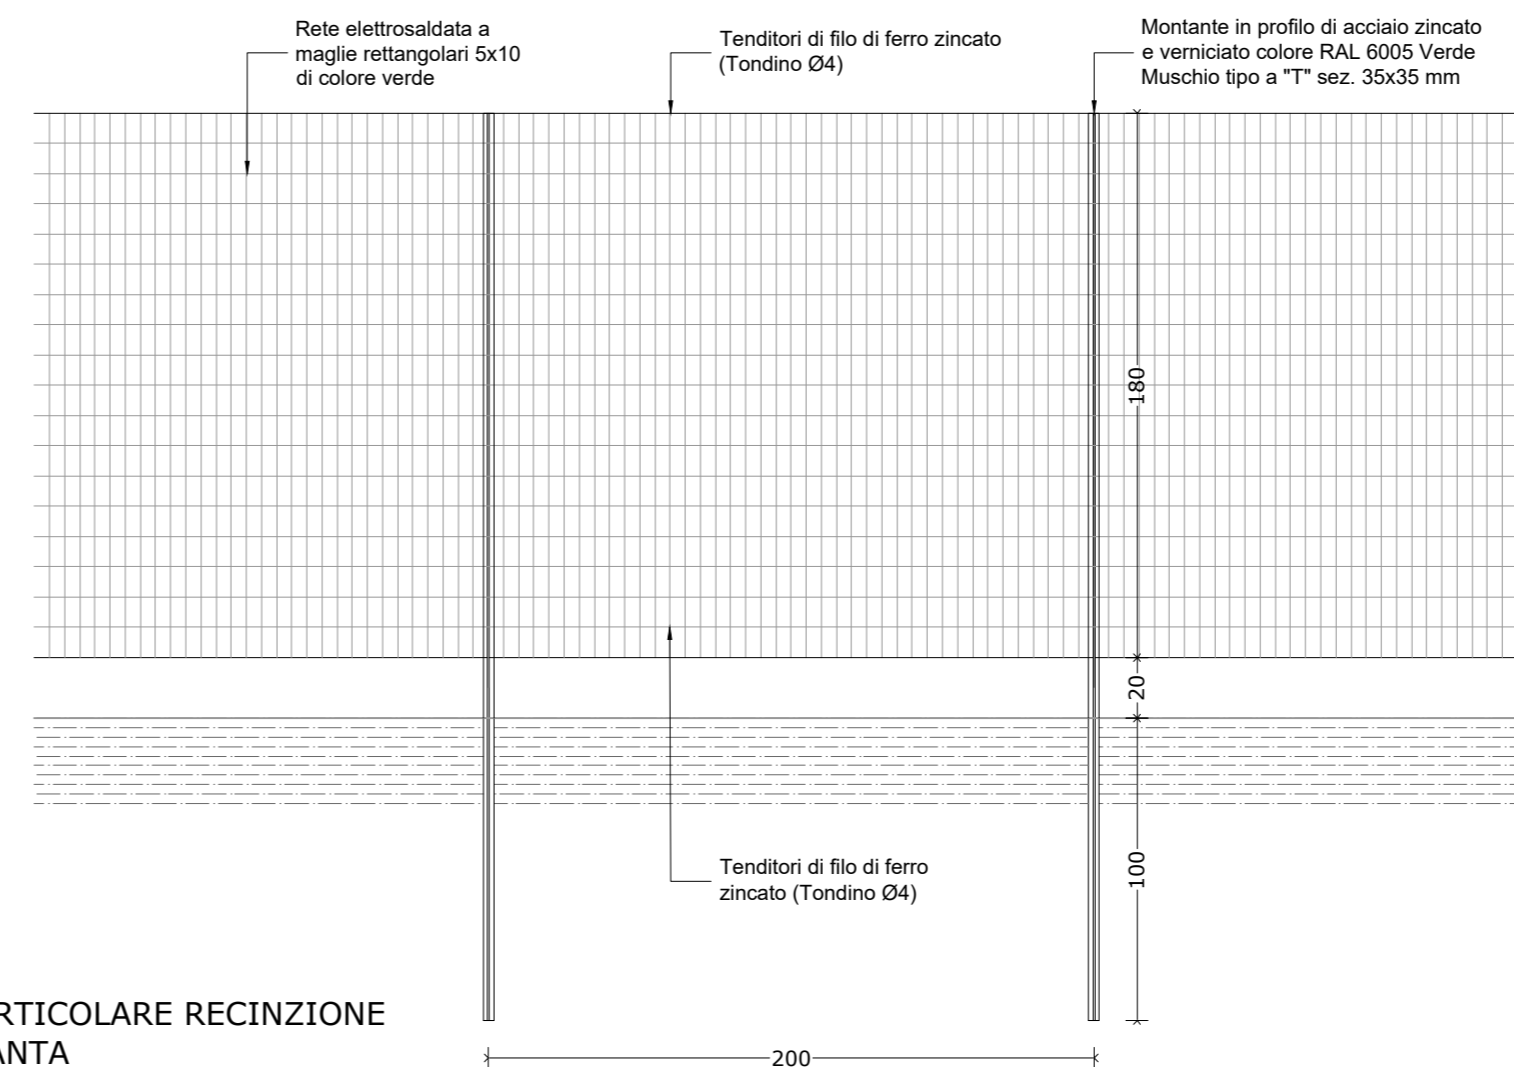

**PARTICOLARE RECINZIONE**  
PIANTA  
Scala 1:25

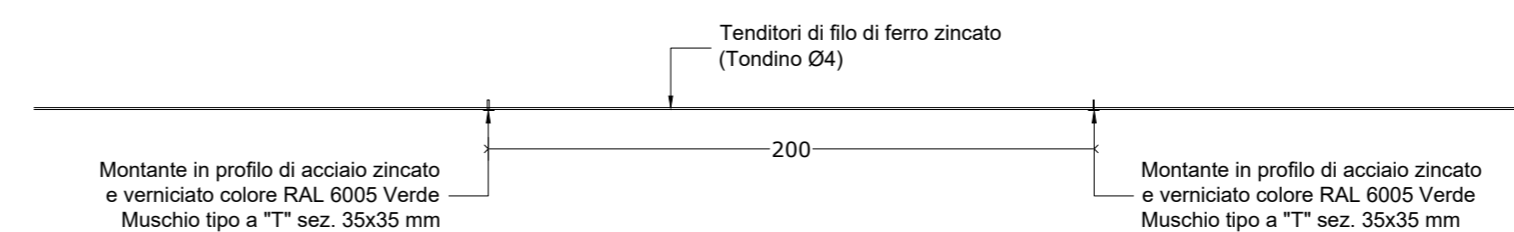

Comune: **NOVI LIGURE** Provincia: **ALESSANDRIA**



**Salvetti Graneroli**  
engineering

**IMPIANTO SOLARE AGRIVOLTAICO**  
**"NOVI LIGURE SOLAR 1"**

Progetto  
**IMPIANTO FOTOVOLTAICO A TERRA**  
**PER LA PRODUZIONE DI ENERGIA ELETTRICA**  
**SITO NEL COMUNE DI NOVI LIGURE (AL)**  
Istanza di valutazione di impatto ambientale per la costruzione e l'esercizio di impianti di produzione di energia elettrica alimentati da fonti rinnovabili ai sensi degli artt. 23, 24-24bis e 25 del D.Lgs.152/2006

**PROGETTO DEFINITIVO**

Oggetto  
**C - CIVILI**  
Particolari costruttivi

Aggiornamenti

Rev.	Data	Descrizione
0	29/06/2022	Emissione

Committente  
**ELLOMAY SOLAR ITALY SIXTEEN S.r.l**  
Via Sebastian Altmann, 9 - Bolzano (BZ)

Data	Scala	Tavola
29/06/2022	1:25 1:50	<b>C.07_00</b>

Progettista

**INGENIERI DELLA PROVINCIA DI SONDRIO**  
Dott. Ing. **STEFANO SALVETTI**  
n. 459 sezione A  
a-Civile e ambientale  
a-Industriale  
a-Edilizia  
a-Informazione

**INGENIERI DELLA PROVINCIA DI SONDRIO**  
Dott. Ing. **CARLO GRANEROLI**  
n. 517 sezione A  
a-Civile e ambientale  
a-Industriale  
a-Edilizia  
a-Informazione

SONDRIO L. Mallerio Cadorna, 49  
F 0342.216225  
F 0342.519070  
E info@salvetigraneroli.com  
C.F./P.IVA 01013400146

LANZADA via Pali, 414  
F 0342.336772  
F 0342.556772  
E info@studiosalvetti.com  
P.IVA 00737960149