




PARTICOLARE TRACKER
48 MODULI
MORNING POSITION
Scala 1:50

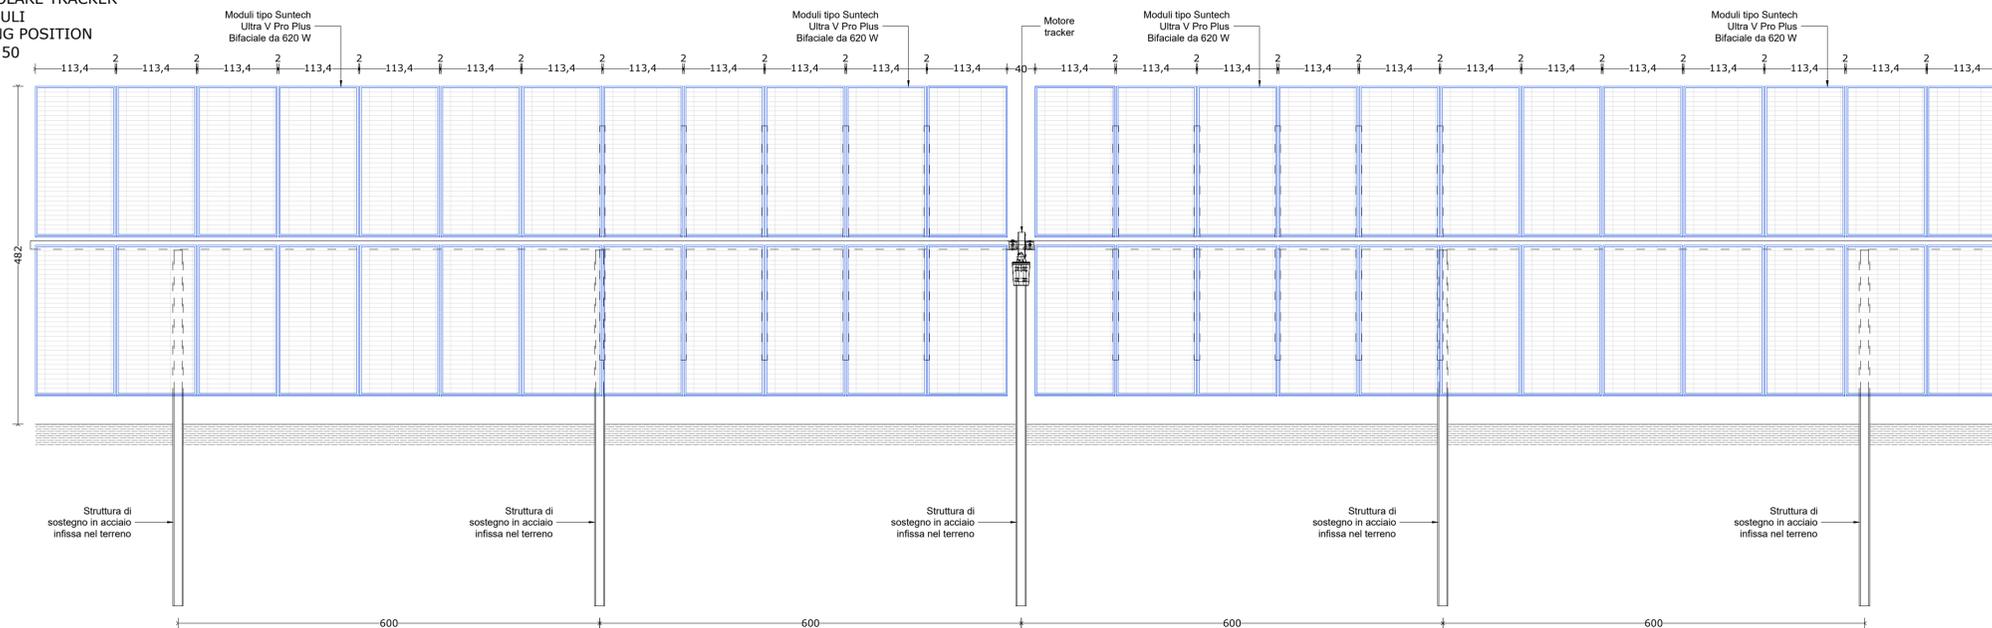


PARTICOLARE TRACKER
48 MODULI
NOON POSITION
Scala 1:50

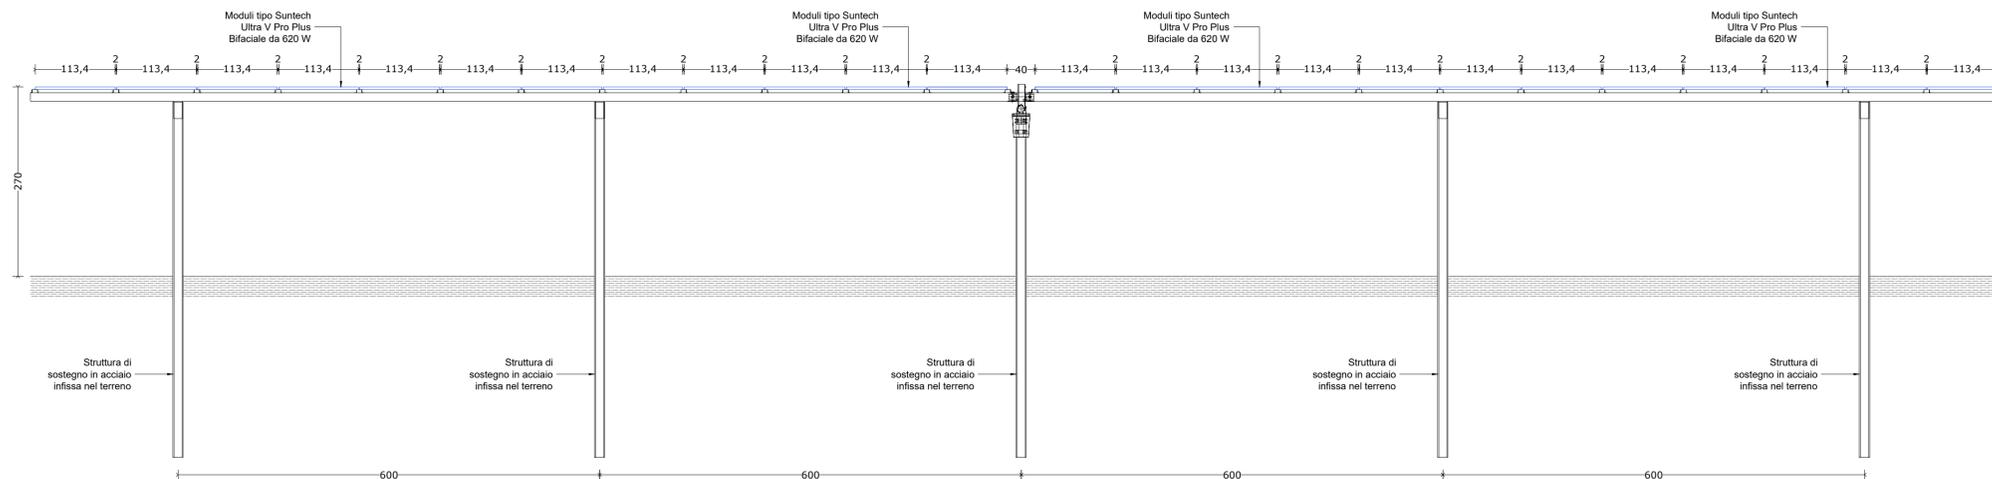

PARTICOLARE TRACKER
NOON POSITION
Scala 1:50

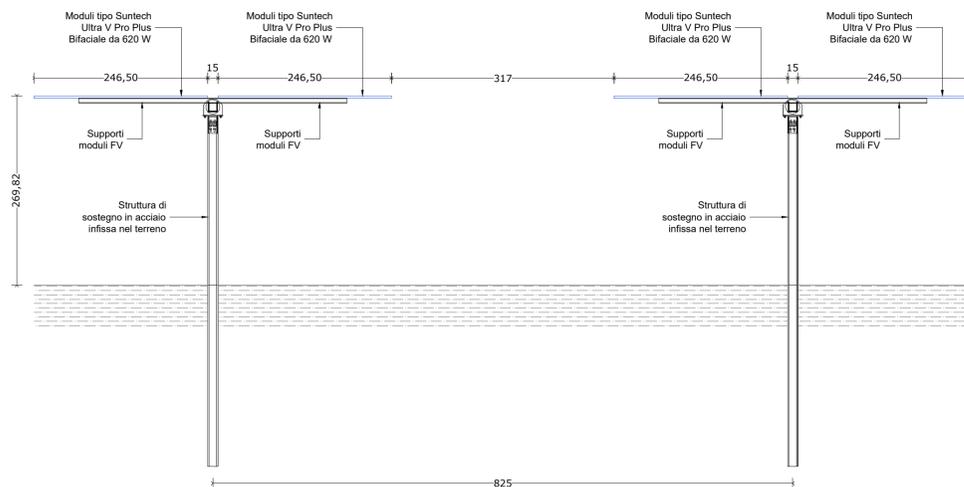

PARTICOLARE TRACKER
MORNING POSITION
Scala 1:50

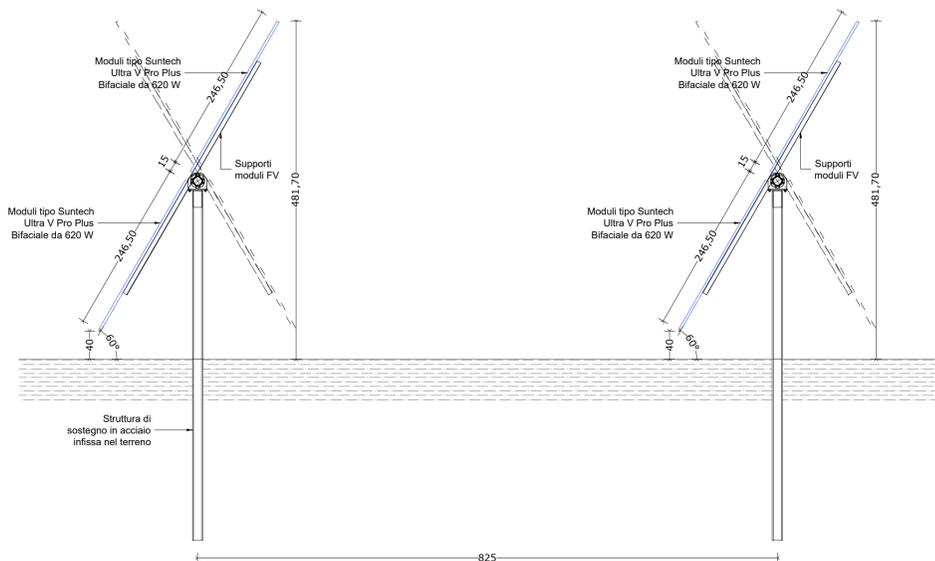

Comune
NOVI LIGURE

Provincia
ALESSANDRIA



Salvetti Graneroli
engineering

IMPIANTO SOLARE AGRIVOLTAICO
"NOVI LIGURE SOLAR 1"

Progetto
IMPIANTO FOTOVOLTAICO A TERRA
PER LA PRODUZIONE DI ENERGIA ELETTRICA
SITO NEL COMUNE DI NOVI LIGURE (AL)
Istanza di valutazione di impatto ambientale per la costruzione
e l'esercizio di impianti di produzione di energia elettrica
alimentati da fonti rinnovabili ai sensi degli artt. 23, 24-24bis e
25 del D.Lgs.152/2006

PROGETTO DEFINITIVO

Oggetto
C - CIVILI
Particolari tracker

Aggiornamenti

Rev.	Data	Descrizione
0	29/06/2022	Emissione

Committente
ELLOMAY SOLAR ITALY SIXTEEN S.r.l
Via Sebastian Altmann, 9 - Bolzano (BZ)

Data	Scala	Tavola
29/06/2022	1:50	C.08_00

Progettista



SONDRIO L. Mallerio Cadorna, 49
T.0342.21625
F.0342.210970
E.info@salvetti-graneroli.com
C.F./P.IVA 01013400146

LANZADA via Paliù, 414
T.0342.386172
F.0342.566172
E.info@studiosalvetti.com
P.IVA 00727960149