





## 2. COSTI PER LA REALIZZAZIONE DELLA CONNESSIONE E MODALITA' DI PAGAMENTO

L'importo da corrispondere per la richiesta di connessione in immissione, calcolato ai sensi dell'art. 26.2 del TICA, richiesta, è pari **240.454,79 € + IVA 22%**, come meglio specificato nel seguito:

**Corrispettivo di connessione  $C = CR * P/P_{max}$**

CR = Costo Realizzazione Impianto di Rete (minimo tecnico) **471.200,00 €.**

P = Potenza ai fini della connessione **10.104,00 KW**

Pmax = Potenza Massima nel punto di connessione **19.800,00 kW**

cui andrà aggiunta l'IVA pari a **52.900,05 €.**

Pertanto, il corrispettivo per la connessione è pari a **293.354,84 € (240.454,79 €. + IVA 22%).**

Qualora, invece, vi avvarrete della facoltà di realizzare in proprio l'impianto di rete per la connessione, di seguito esponiamo i costi medi della soluzione tecnica individuata:

- costi per realizzazione impianto di rete per la connessione AT: **75.000,00 € + IVA 22%;**
- costi per realizzazione impianto di rete per la connessione MT: **412.456,00 € + IVA 22%;**

Gli impianti per la connessione da Lei realizzati, dovranno essere resi disponibili ad e-distribuzione per il collaudo e la conseguente accettazione.

Come stabilito nella delibera 564/2018/R/eel, per le domande di connessione presentate a far data dal primo gennaio 2019, il corrispettivo di collaudo è esposto suddiviso nelle seguenti tre voci:

- Verifiche documentali (verifiche della documentazione da Voi presentata relativamente all'impianto di rete per la connessione);
- Verifiche in corso d'opera (verifiche effettuate durante la realizzazione dell'impianto di rete per la connessione per accertare la regolare e corretta esecuzione delle opere stesse (es. verifica fondazioni, plinti, scavi, materiale, opere per le quali non sia possibile effettuare verifiche ex post, ecc.);
- Collaudo finale (verifica effettuata al termine della realizzazione dell'impianto di rete per la connessione propedeutica alla messa in esercizio dell'impianto stesso, comprensiva anche di eventuali prove, carotaggi ecc.).

L'espletamento di tali attività è necessario sia per assicurare che la documentazione predisposta che presuppone la realizzazione dell'impianto di rete (azione autorizzativa, servitù acquisite) risulti conforme alla normativa anche tecnica vigente, sia per garantire la corretta realizzazione dell'impianto di rete per la connessione. Infatti, tale impianto, entrando a far parte della rete di distribuzione nazionale, è un'opera di pubblico interesse in quanto essenziale per l'espletamento del pubblico servizio di distribuzione dell'energia elettrica.

Per il collaudo è tenuto a corrispondere, al completamento dell'iter autorizzativo, ad e-distribuzione i relativi oneri, pari a **€ 26.322,80 + IVA 22%** (comprendente anche le prove necessarie per la messa in servizio ed i controlli in corso d'opera), così ripartiti:

Tipologia corrispettivo	Corrispettivi unitari [€/h]	N. ore previste (h)	Totale [€]
Verifiche documentali	34	101	3.434,00
Verifiche in corso d'opera	36	273,40	9.842,40
Collaudo finale	36	362,40	13.046,40
<b>TOTALE</b>		<b>736,80</b>	<b>26.322,80</b>

Per un importo complessivo del corrispettivo di collaudo a preventivo pari a **€ 32.113,82 IVA COMPRESA**.

Tale cifra potrà subire maggiorazioni qualora il collaudo eseguito a valle della comunicazione di fine opere effettuate a sua cura non si concluda favorevolmente e siano quindi necessarie ulteriori attività di collaudo per accertare l'eliminazione dei vizi e difformità riscontrate.

**Le specifichiamo altresì che la porzione di impianti nuovi da Lei realizzati dovranno essere oggetto di cessione mediante sottoscrizione di specifico atto.**

Il dettaglio delle attività ricadenti nelle tre fasi di cui alla tabella precedente è riportato nella Sezione J della "Guida per le Connessioni alla rete elettrica di e-distribuzione" (di seguito anche solo "Guida per le Connessioni") a cui si rinvia. La Guida per le Connessioni è disponibile sul sito internet di e-distribuzione nella sezione dedicata ai Produttori.

Qualora decediate di realizzare in proprio l'impianto di rete per la connessione, ai sensi dell'art. 30.3 TICA, con la sottoscrizione del contratto di realizzazione delle opere e contestualmente all'invio del progetto esecutivo dell'impianto dovrete trasmettere anche la documentazione attestante il pagamento del suddetto il corrispettivo di collaudo a preventivo.

Infatti, per la realizzazione dell'impianto di rete per la connessione verrà stipulato un apposito contratto contenente in dettaglio le tempistiche, i corrispettivi e le responsabilità di realizzazione dell'impianto di rete per la connessione, compreso un piano cronologico delle attività con esplicitate anche le tempistiche previste per le varie fasi di collaudo.

Per l'esecuzione delle attività di collaudo di cui alle suddette fasi b e c verrà predisposto dal personale da noi incaricato un apposito verbale riportante quanto accertato in sede di verifica. Qualora la verifica non sia possibile effettuarla per causa a Voi imputabile verrà comunque redatto il verbale con esito negativo e i tutti i costi relativi allo spostamento del personale o dei soggetti incaricati Vi saranno addebitati.

A conclusione del collaudo finale con esito positivo, vi verrà comunicato il corrispettivo di collaudo di conguaglio redatto sulla base di quanto riportato nei singoli verbali di cui sopra e degli eventuali costi di fasi di collaudo concluse con esito negativo.

L'eventuale differenza tra il corrispettivo di collaudo a conguaglio e il corrispettivo di collaudo a preventivo Vi verrà fatturata se positiva ovvero restituita se negativa attraverso l'emissione di una nota di credito.

Il pagamento dell'eventuale fattura emessa per la differenza degli oneri di collaudo dovuti dovrà essere da voi effettuato entro il termine previsto nella stessa. In caso di ritardo nel pagamento di tale differenza e qualora l'impianto di produzione sia stato già attivato, la scrivente, previo sollecito potrà procedere, sino al ricevimento del pagamento degli importi dovuti maggiorati degli interessi legali maturati, alla disattivazione dell'impianto di produzione.

Vi specifichiamo altresì che l'impianto di rete da Voi realizzato dovrà essere oggetto di cessione mediante sottoscrizione, a Vostra cura e spesa, di specifico atto notarile.

Vi evidenziamo che, dopo il collaudo positivo dell'impianto di rete da Voi realizzato e la redazione del verbale di consegna dello stesso ai fini della successiva messa in servizio, e-distribuzione sarà immessa nel possesso gratuito dell'impianto. Pertanto, sino a quando non si procederà alla stipulazione dell'atto di cessione per l'impianto di rete, i costi per la manutenzione dello stesso e per l'eliminazione degli eventuali vizi e difetti dello stesso sono a Vostro esclusivo carico.

Tutti i costi sopra riportati saranno determinati in via definitiva nella soluzione tecnica minima di dettaglio (STMD).

L'accettazione della presente soluzione tecnica minima generale (STMG), qualora si intenda procedere con la successiva fase di richiesta di elaborazione della soluzione tecnica minima di dettaglio (STMD), comporta l'obbligo di corrispondere a e-distribuzione, a seguito dell'ottenimento delle necessarie autorizzazioni, il corrispettivo, fissato dall'AEEG all'art.26.1 del TICA, a copertura delle attività di gestione e di analisi relative alla elaborazione della suddetta STMD pari a € **3.776,00** + IVA 22%, mentre nulla sarà preteso qualora non sia vostra intenzione proseguire con la successiva richiesta dell'elaborazione della STMD. La suddetta STMD verrà inviata su Sua richiesta, a seguito dell'ottenimento delle autorizzazioni e del versamento del corrispettivo per l'ottenimento della stessa.

### 3. TEMPI DI REALIZZAZIONE DEI LAVORI NECESSARI ALLA CONNESSIONE

Il lavoro necessario per eseguire la connessione è di tipo Complesso (art. 10.1 TICA).

Qualora non intendiate avvalervi della facoltà di realizzare in proprio l'impianto di rete per la connessione (art.30 Allegato A del TICA) il tempo massimo previsto per l'esecuzione dello stesso a cura e-distribuzione è di **360** giorni lavorativi, al netto di eventuali sospensive previste dal TICA (quali ad esempio appuntamenti per sopralluogo in data diversa da quella prevista da e-distribuzione, atti autorizzativi, ecc.).

e-distribuzione non risponde di eventuali danni per ritardi nell'esecuzione dei lavori di competenza per cause non imputabili alla stessa.

### 4. SOLUZIONE TECNICA MINIMA GENERALE

Le evidenziamo che l'accettazione del preventivo comporta la prenotazione della capacità di rete relativamente alla potenza di immissione indicata nel presente preventivo, con le modalità e tempistiche previste dall'art. 33 del TICA come modificato dalla deliberazione 328/2012/R/EEL.

La soluzione da Lei richiesta prevede la connessione con una potenza massima in immissione di 10.104,00 KW alla rete di Distribuzione tramite i seguenti interventi:

#### IMPIANTO 1 → POD IT001E105542038

Il collegamento realizzato avrà le seguenti caratteristiche:

- Tensione nominale: 15 kV;
- Corrente massima di esercizio del collegamento: 340 A.

Realizzazione di una nuova cabina di consegna collegata in antenna da cabina primaria AT/MT NOVI LIGURE.

**IMPIANTO 2 → PODIT001E105542046**

Il collegamento realizzato avrà le seguenti caratteristiche:

- Tensione nominale: 15 kV;
- Corrente massima di esercizio del collegamento: 340 A.

Realizzazione di una nuova cabina di consegna collegata in antenna da cabina primaria AT/MT NOVI LIGURE.

DESCRIZIONE INTERVENTI	Tipologia (*)	Q.TA' (mt)	COSTO MEDIO €
INTERRUTTORE MT IN CP	SOLO ED		25.000,00
INTERRUTTORE MT IN CP	SOLO ED		25.000,00
INTERRUTTORE MT IN CP	SOLO ED		25.000,00
UP E MODULO GSM	Nuovo		1.700,00
MONTAGGIO ELETTROMECCANICO ULTERIORE SCOMPARTO	Nuovo		2.500,00
MONTAGGI ELETTROMECCANICI CON 2 SCOMPARTI DI LINEA+CONSEGNA	Nuovo		8.800,00
MONTAGGI ELETTROMECCANICI CON 2 SCOMPARTI DI LINEA+CONSEGNA	Nuovo		8.800,00
DIFFERENZA COSTO CAVO AL 240	Nuovo	6.400	16.256,00
CAVO INTERRATO AL 185 MM2, DOPPIA TERNA STESSO SCAVO (ASFALTO)	Nuovo	3.200	374.400,00

(\*) NUOVO: interventi che il richiedente può realizzare in proprio e che non implicano lavori sulla rete elettrica esistente

SOLO ED: interventi sulla rete, necessari alla connessione eseguibili soltanto da e-distribuzione S.p.A. per esigenze di sicurezza e salvaguardia della continuità del servizio elettrico

Evidenziamo inoltre che, qualora la soluzione tecnica di connessione alla rete del Suo impianto di produzione dovesse risultare, in tutto o in parte, comune ad altri impianti di produzione, è indispensabile mettere in atto il coordinamento tra i vari richiedenti interessati. Sarà nostra cura trasmettere ogni informazione necessaria ai fini di tale coordinamento, che potrà auspicabilmente riguardare la fase autorizzativa.

Per quanto riguarda la fase autorizzativa, in mancanza del suddetto coordinamento, La informiamo che, dopo l'approvazione del progetto dell'impianto di rete da Lei eventualmente predisposto per la gestione in proprio dell'iter autorizzativo, procederemo ad inviare tale progetto, limitatamente alla porzione che dovesse risultare comune, anche agli altri richiedenti interessati che abbiano scelto di seguire in proprio l'iter autorizzativo, affinché gli stessi ne tengano conto. Pertanto con l'accettazione del presente preventivo, Lei autorizza la consegna e la divulgazione a terzi del suddetto progetto.

## 5. ITER AUTORIZZATIVO

La gestione dell'iter autorizzativo è finalizzata all'ottenimento dell'autorizzazione alla costruzione ed esercizio delle opere di rete, compresi gli eventuali interventi di adeguamento e/o sviluppo della rete di distribuzione e/o della Rete di Trasmissione Nazionale (RTN) indicati nella soluzione tecnica, necessari alla connessione, nonché l'acquisizione di tutti gli altri provvedimenti amministrativi richiesti dalla legge ai fini della "cantierabilità" delle suddette opere e delle eventuali servitù di elettrodotto e/o cabina.

Tale gestione comporta quindi l'esecuzione di tutti gli adempimenti richiesti dalla normativa statale, regionale e/o dai regolamenti locali sia per il rilascio dei suddetti provvedimenti/atti amministrativi,

sia per l'ottenimento, in maniera consensuale o mediante procedura coattiva, delle servitù di elettrodotto o cabina sulle proprietà interessate dalle opere di rete per la connessione.

Per quanto concerne l'impianto di rete per la connessione e gli interventi riguardanti la rete di distribuzione il rilascio dell'autorizzazione per la costruzione ed esercizio presuppone l'ottenimento dei pareri/nullaosta favorevoli di tutti gli Enti/P.A. competenti, come da indicazioni contenute nel **RD n. 1775/33** e nelle Leggi di seguito evidenziate:

**-LR 23/1984 ART.6**

**- C.D.S. DLGS 285/1992 - REGOLAM. DPR 495/1992 E S.M.I.**

**-C.D.S. DLGS 285/1992 - REGOLAM. DPR 495/1992 E S.M.I.**

**-DLGS 42/2004**

**-RD 523/1904 - LR 12/2004 - DPGR 14/R/2004**

Nel caso di interventi sulla RTN, per l'iter autorizzativo relativo a tali interventi si dovrà tener conto di quanto riportato nella soluzione tecnica inviata da Terna ed allegata al presente preventivo.

Se il tracciato dell'impianto di rete di distribuzione interessa aree private, è necessaria la costituzione delle relative servitù di elettrodotto, la cui consistenza dovrà essere conforme alla tabella allegata al presente preventivo. Tale servitù, in caso di acquisizione consensuale, dovrà essere costituita secondo il testo fac-simile da richiedere ad e-distribuzione, altrimenti dovrà essere ottenuta in via coattiva nel rispetto delle indicazioni del DPR n. 327/01 e della relativa legislazione regionale. Per quanto riguarda gli interventi sulla RTN dovrà richiedere a Terna l'ampiezza delle fasce di rispetto dei loro impianti in modo da tenerne conto nell'ambito della progettazione autorizzativa degli stessi.

Qualora la localizzazione dell'impianto interessi aree pubbliche o interferisca con opere infrastrutturali e viarie, dovrà essere acquisito il relativo provvedimento per l'occupazione dell'area, nel rispetto delle convenzioni e-distribuzione/Enti eventualmente esistenti. Sarà a Sua cura verificare con e-distribuzione l'esistenza di tali accordi.

Per quanto concerne l'obbligo di informativa da parte del gestore di rete di cui agli artt. 19.1-e; 21.2; 21.4; 21.9 del TICA, si segnala che nella redazione delle istanze di autorizzazione alla costruzione e all'esercizio dell'impianto di rete per la connessione si dovrà tener conto:

- della normativa di settore sopra richiamata;
- della normativa disciplinante gli specifici vincoli (beni ambientali, ZPS, beni archeologici ecc..) eventualmente presenti nelle aree interessate dalla localizzazione del tracciato per l'impianto di rete;
- delle specifiche disposizioni di dettaglio emanate da ogni singolo Ente competente alla gestione dei vincoli;
- delle convenzioni e-distribuzione/Enti interessati.

Si segnala altresì che nella progettazione finalizzata alla definizione del tracciato definitivo degli impianti elettrici è necessario tenere conto della normativa applicabile in materia di tutela dall'esposizione ai campi elettromagnetici.

In particolare si richiamano:

- la legge quadro sulla protezione dalle esposizioni a campi elettrici, magnetici ed elettromagnetici n° 36 del 22/02/2001;
- la disciplina di cui all'art. 4 del D.P.C.M. 8 luglio 2003 (fissazione dei limiti di esposizione, dei valori di attenzione e degli obiettivi di qualità per i campi elettromagnetici generati dagli elettrodotti) concernente la fissazione dei limiti dell'obiettivo di qualità e l'elencazione dei luoghi soggetti a tutela;

- le prescrizioni di cui al Decreto del Ministero dell'Ambiente del 29 maggio 2008 concernente l'approvazione della metodologia di calcolo delle fasce di rispetto per elettrodotti;
- il documento e-distribuzione "Linee Guida per l'applicazione del DM 29.05.08 - Distanza di Prima Approssimazione (DPA) da linee e cabine elettriche" pubblicata sul sito internet di e-distribuzione all'indirizzo:

[http://e-distribuzione.it/it-IT/Pagine/regole\\_tecniche.aspx](http://e-distribuzione.it/it-IT/Pagine/regole_tecniche.aspx)

Nell'istanza di autorizzazione alla costruzione e all'esercizio dell'opere di rete necessarie alla connessione si dovrà:

- esplicitare la richiesta di dichiarazione di Pubblica Utilità delle suddette opere, propedeutica all'avvio dell'eventuale procedimento di asservimento coattivo o di espropriazione;
- richiedere l'apposizione del vincolo preordinato all'esproprio nel caso di opere elettriche inamovibili;
- precisare che le opere di rete necessarie alla connessione, se realizzate dal produttore, saranno cedute al gestore competente prima della messa in esercizio.

Facciamo presente che i tempi di esecuzione dell'impianto di rete per la connessione e degli eventuali interventi sulla rete esistente sono calcolati al netto dei tempi occorrenti per l'acquisizione di tutti gli atti autorizzativi necessari per la cantierabilità dell'opera, ivi comprese le eventuali servitù di elettrodotta.

Le evidenziamo che, qualora, in base alla normativa che disciplina l'autorizzazione dell'impianto di produzione, le autorizzazioni relative alle opere di rete per la connessione non debbano essere acquisite nell'ambito del procedimento autorizzativo relativo all'impianto di produzione stesso, è Sua facoltà acquisire l'autorizzazione per l'impianto di rete per la connessione nonché l'autorizzazione per gli eventuali interventi di potenziamento e/o sviluppo della rete di distribuzione riportati nel preventivo. Pertanto, al momento dell'accettazione del presente preventivo, dovrà comunicarci se intende esercitare tale facoltà e se la medesima facoltà viene limitata all'acquisizione della sola autorizzazione dell'impianto di rete di distribuzione. Per quanto attiene invece l'acquisizione dell'autorizzazione alla costruzione della rete di trasmissione nazionale, qualora non intenda procedere a tale acquisizione, sarà nostra cura darne informativa a Terna per la gestione dell'iter autorizzativo di sua competenza.

Con l'occasione rendiamo noto che le ulteriori informazioni che potranno essere utilizzate per la progettazione ai fini autorizzativi dell'impianto di rete di distribuzione per la connessione potranno essere acquisite attraverso la consultazione del sito:

[http://e-distribuzione.it/it-IT/Pagine/regole\\_tecniche.aspx](http://e-distribuzione.it/it-IT/Pagine/regole_tecniche.aspx)

e del documento "Guida per le connessioni alla rete di e-distribuzione" sez. G e J.

In relazione a quanto previsto dal TICA, il procedimento autorizzativo per la costruzione ed esercizio degli impianti di distribuzione può essere:

- **a cura di e-distribuzione per la parte interessante la rete di distribuzione, compresa la predisposizione della documentazione necessaria**

in tal caso dovrà versare l'importo di **14.280,00 € + IVA** a titolo di corrispettivo a copertura dei costi sostenuti per la gestione dell'iter relativo al solo impianto di rete per la connessione; tale importo è comprensivo del corrispettivo per predisposizione piano particellare e del corrispettivo relativo alla costituzione delle servitù di elettrodotta e/o cabina.

- **a Suo carico**

in tal caso potrà comunque richiedere ad e-distribuzione di predisporre la documentazione per la richiesta degli atti autorizzativi relativi all'impianto di distribuzione. A tal fine dovrà versare, a copertura dei costi sostenuti per la predisposizione della documentazione, l'importo di **11.280,00 € + IVA**. Tale importo è comprensivo del corrispettivo relativo alla predisposizione del piano particellare delle servitù. Qualora l'iter autorizzativo a suo carico riguardi anche gli interventi relativi alla RTN, necessarie alla connessione del suo impianto di produzione e riportati nella soluzione tecnica, per messa a disposizione della relativa documentazione dovrà formulare, nostro tramite, richiesta a Terna che comunicherà i relativi costi.

Si ribadisce che, per quanto attiene invece l'acquisizione dell'autorizzazione alla costruzione della rete di trasmissione nazionale, qualora il relativo iter autorizzativo non sia da Lei gestito, sarà nostra cura darne informativa a Terna per la gestione dello stesso.

Nel caso in cui Lei scelga di predisporre in proprio la documentazione progettuale da allegare all'istanza autorizzativa relativa alle opere di rete per la connessione, tale documentazione dovrà essere sottoposta ad e-distribuzione per il rilascio del benestare tecnico di competenza di cui all'art. 21 del TICA. La documentazione progettuale relativa agli eventuali interventi sulla RTN sarà da noi sottoposta alla validazione ed approvazione di Terna SpA.

Qualora **prima del rilascio del benestare tecnico sopraddetto**, dovessero pervenirci altre richieste di connessione a fronte delle quali dovesse risultare necessaria la realizzazione di impianti di rete comuni, ci riserviamo di convocare tutti i soggetti interessati per raggiungere, ove possibile, un accordo in ordine alla localizzazione dei suddetti impianti.

In ogni caso, **una volta rilasciato il benestare tecnico ad una soluzione progettuale**, tutti i progetti autorizzativi relativi alla connessione degli impianti di produzione interessati, in tutto o in parte, dalla medesima soluzione tecnica, dovranno essere adeguati in modo da garantire la compatibilità degli stessi al progetto approvato. Sarà quindi cura di e-distribuzione, una volta rilasciato il suddetto benestare tecnico, inviare informativa a tutti i produttori interessati dalla medesima soluzione.

Evidenziamo poi che, con la consegna della documentazione progettuale relativa all'impianto di rete per la connessione per il benestare tecnico sopraddetto, e-distribuzione viene autorizzata, con l'accettazione del presente preventivo, a riprodurre e divulgare tale progetto per le proprie attività di connessione e sviluppo della rete, nonché a trasmetterlo a tutti i produttori interessati dalla medesima soluzione di connessione.

Le facciamo presente che, nel caso in cui decida di gestire in proprio l'iter autorizzativo, dovrà presentare, nel rispetto dei termini indicati nell'art. 21 del TICA, la richiesta di avvio del procedimento autorizzativo di cui al suddetto articolo. I suddetti termini decorrono dalla data di accettazione del presente preventivo e sono sospesi per il tempo necessario all'acquisizione della validazione della documentazione progettuale delle opere per la connessione da portare in autorizzazione. Contestualmente dovrà inviarci un'ideonea informativa per attestare il rispetto di quanto sopra riportato. A tal fine potrà utilizzare il fac-simile pubblicato sul sito:

<http://e-distribuzione.it/it-IT/Pagine/delibere.aspx>

Inoltre, Lei è tenuto ad aggiornare e-distribuzione, con cadenza almeno semestrale, sugli avanzamenti del procedimento autorizzativo di cui all'art. 21 del TICA ed informarla tempestivamente dell'ottenimento o meno delle autorizzazioni, allegando, nel caso di ottenimento delle suddette autorizzazioni, l'avvenuta registrazione dell'anagrafica impianto all'interno di GAUDI, rilasciata da Terna ai sensi dell'art. 36 del TICA.

La scelta tra le possibili opzioni riconosciute relativamente all'iter autorizzativo di cui all'art. 21 del TICA dovrà essere indicata all'atto di accettazione del presente preventivo.

Gli eventuali pagamenti dovranno essere effettuati contestualmente all'accettazione del preventivo.

Il riferimento e-distribuzione ai fini della convocazione nell'ambito del Procedimento Unico di cui all'art.12 del decreto legislativo n. 387/03 è: Sig.ra Segato Susanna, n° tel +393294109066, e-mail: susanna.segato@e-distribuzione.com

## 6. ACCETTAZIONE DEL PREVENTIVO

Qualora riteniate di accettare il presente preventivo, dovrete inviarci l'accettazione dello stesso debitamente compilata e sottoscritta dal Vostro legale rappresentante, corredata da documento di riconoscimento in corso di validità, a mezzo Portale Produttori entro 45 giorni lavorativi dal ricevimento della presente STMG. Vi precisiamo inoltre che con l'accettazione della STMG è previsto, come riportato nella Guida per le Connessioni – Sez. B Modalità e condizioni contrattuali per l'erogazione da parte di e-distribuzione per servizio di connessione alla rete elettrica per impianti di produzione,

Con l'accettazione del preventivo dovrà corrispondere l'importo di € **72.136,437+ IVA al 22%** (pari al 30% dell'importo totale sopradetto).

L'importo a saldo e le modalità di pagamento verranno definite nella Soluzione tecnica di dettaglio (STMD).

Qualora sia Sua intenzione accettare il presente preventivo è necessario inviare al seguente indirizzo: <https://produttori-e-distribuzione.it/portaleproduttori>, accedendo alla Sua area riservata, ed utilizzando il servizio apposito:

- Il modulo di accettazione, contenente altresì l'accettazione delle condizioni generali del contratto di connessione e delle condizioni generali del servizio di misura, compilato e firmato.
- Documentazione attestante il pagamento del corrispettivo per la connessione come precedentemente indicato.
- Eventuale istanza di curare tutti gli adempimenti connessi alle procedure autorizzative per l'impianto di connessione, ovvero
- la richiesta ad e-distribuzione di curare il procedimento autorizzativo compresa la predisposizione della documentazione necessaria, allegando la ricevuta del pagamento del corrispettivo come indicato precedentemente, ovvero
- la richiesta ad e-distribuzione di predisporre esclusivamente la documentazione necessaria per l'iter autorizzativo allegando la ricevuta del pagamento del corrispettivo come indicato in precedenza.

Gli importi sopra descritti potranno essere corrisposti mediante:

- bonifico bancario IT69K0306902117100000009743 riportando come dicitura: *Corrispettivo pratica n° 314468290*;

bollettino di c/c postale 85146892 IBAN del c/c postale IT35B0760102000000085146892 riportando nella causale di versamento: *Corrispettivo pratica n° 314468290*

Per tutto l'iter della pratica di connessione dovrà fare riferimento a Alice Leporati n° telefonico 803.500 e-mail: [alice.leporati@e-distribuzione.com](mailto:alice.leporati@e-distribuzione.com)

Vi ricordiamo che è a vostra disposizione il Contact Center di e-distribuzione SpA, Numero Verde 803500.

Il servizio è disponibile dal lunedì al venerdì dalle 9:00 alle 18:00 e il sabato dalle 9:00 alle 13:00. Potrete inoltre visitare il sito internet di e-distribuzione SpA, all'indirizzo web: [www.edistribuzione.it](http://www.edistribuzione.it), per informazioni, consigli utili sulle forniture di energia elettrica, servizi on-line, quali ad esempio la visualizzazione dei consumi di energia elettrica. Il sito dispone di sezioni dedicate a clienti e produttori con contenuti, schede pratiche e servizi facilmente consultabili.

## **7. TUTELA DEGLI ELETTRODOTTI**

Le facciamo presente che la localizzazione dei nuovi impianti di produzione, quali ad es. pannelli fotovoltaici, e delle relative opere accessorie, non deve comportare alcun problema nella gestione ordinaria e straordinaria degli impianti elettrici esistenti nonché del realizzando impianto di rete. In particolare non dovranno essere occupate le fasce necessarie alla suddetta gestione, la cui estensione per tipologia di impianto è riportata nella tabella "Larghezza delle fasce da asservire in presenza di campate di lunghezza ricorrente" allegata.

Il rispetto della sopracitata prescrizione costituisce condizione indispensabile, tenuto anche conto delle facoltà previste a favore del Gestore della Rete dall'art. 121 del T.U. delle disposizioni di legge sulle acque e impianti elettrici n° 1775/33, per l'esecuzione delle attività di ispezione, di manutenzione ordinaria e straordinaria delle linee finalizzata a garantire la continuità del servizio di distribuzione di energia elettrica o ad eliminare eventuali situazioni di pericolo, mediante anche l'impiego di specifici mezzi d'opera.

Eventuali Sue esigenze di spostamento dei nostri elettrodotti dovranno essere formalizzate per la successiva emissione del preventivo ad hoc, che conterrà anche la quantificazione dei relativi oneri economici da sostenere.

## **8. MISURA DELL'ENERGIA IMMESSA E PRELEVATA DALLA RETE**

L'installazione e manutenzione degli apparecchi di misura dell'energia sul punto di connessione, verrà effettuata secondo indicato nella richiesta di connessione, secondo le condizioni generali previste nel contratto del servizio di misura allegato, che riportano anche i corrispettivi e le modalità di fatturazione.

La raccolta, validazione e registrazione delle letture è a carico di e-distribuzione, che provvederà ad addebitare i relativi oneri secondo quanto previsto dalle vigenti norme in materia.

## **9. INDENNIZZI**

Qualora il **presente preventivo** venisse messo a sua disposizione oltre i tempi previsti dal TICA, sarà corrisposto un indennizzo automatico di importo pari a quanto previsto dall'art. 14.1.

Qualora il preventivo eventualmente rielaborato in base a prescrizioni delle autorità competenti per il rilascio delle autorizzazioni venisse messo a sua disposizione oltre 30 giorni lavorativi dalla data di ottenimento delle autorizzazioni, sarà corrisposto un indennizzo automatico di importo pari a quanto previsto dall'art. 14.1.

Qualora la **connessione** venga realizzata oltre i tempi previsti dal TICA, sarà corrisposto un indennizzo automatico di importo pari a quanto previsto dall'art. 14.2.

Gli indennizzi relativi a ritardo nella presentazione di eventuali **richieste di autorizzazione** in capo ad e-distribuzione o ritardo nella messa a disposizione delle informazioni necessarie alla predisposizione della documentazione da presentare nell'ambito del procedimento autorizzativo saranno regolati secondo quanto disposto dall'art. 14.3.

Saranno poi corrisposti gli altri indennizzi previsti dall'art. 14.3. del TICA.

Qualora gli indennizzi automatici dovuti Le venissero corrisposti in ritardo, si applicano le maggiorazioni previste al comma 40.5 del TICA.

## 10. VALIDITA' DEL PREVENTIVO

Il periodo di validità del presente preventivo, tenuto conto di quanto previsto dall'art. 7.2 del TICA, è di 45 giorni lavorativi a decorrere dalla data di ricevimento dello stesso.

## 11. OBBLIGHI INFORMATIVI A CARICO DEL RICHIEDENTE

Riteniamo opportuno farLe presente che, dopo l'accettazione del preventivo e per evitare la decadenza dello stesso, dovrà inviarci, come previsto dall'art. 31 del TICA, l'informativa sullo stato dell'iter autorizzativo ovvero sull'avvio dei lavori di realizzazione dell'impianto di produzione precisando, per il caso di ritardo nell'avvio, se questo sia dovuto alla mancata conclusione dei procedimenti autorizzativi o a cause di forza maggiore ovvero ad altre cause a Lei non imputabili. Tale informativa dovrà pervenirci entro la tempistica indicata nel TICA mediante dichiarazione sostitutiva di atto di notorietà il cui facsimile è disponibile sul sito:

<http://e-distribuzione.it/it-IT/Pagine/delibere.aspx>

Le rammentiamo, inoltre, che dovrà esserci inviata, pena la decadenza del preventivo, una dichiarazione sostitutiva di atto di notorietà attestante l'avvio dell'iter autorizzativo, nelle tempistiche previste dagli artt. 21.3, 21.5 e 21.8 del TICA. Con riferimento a quanto disposto agli art. 21.3 e 21.5 del TICA, come modificati dalla deliberazione n. 328, la dichiarazione di avvio del procedimento autorizzativo da inviare al gestore di rete deve contenere "il tipo di iter autorizzativo seguito, nonché gli estremi ed i recapiti del responsabile del procedimento autorizzativo". Il facsimile di dichiarazione sostitutiva è disponibile sul sito:

<http://e-distribuzione.it/it-IT/Pagine/delibere.aspx>

Le comunichiamo altresì che, in base all'art. 10.6 del TICA, se il suo impianto di produzione non venisse realizzato entro le tempistiche previste dall'autorizzazione alla costruzione, incluse eventuali proroghe concesse dall'ente autorizzante, il preventivo verrà a decadere. E' quindi necessario che, al termine dei lavori di costruzione dell'impianto di produzione, ci trasmetta una dichiarazione sostitutiva di atto notorio attestante il rispetto della tempistica sopraddetta. Il facsimile di dichiarazione sostitutiva è disponibile sul sito:

<http://e-distribuzione.it/it-IT/Pagine/delibere.aspx>

Le evidenziamo inoltre che, come previsto dall'art. 21.14 del TICA, è Suo onere provvedere ad inviarci un crono-programma relativo alla realizzazione dell'impianto di produzione ed al relativo aggiornamento, dandocene comunicazione con cadenza almeno trimestrale.

Le ricordiamo che, come previsto dall'art. 23.2 del TICA, a seguito dell'ottenimento delle autorizzazioni per la costruzione ed esercizio dell'impianto di produzione, dovrà registrare il medesimo impianto all'interno di GAUDÌ, accedendo al link:

[http://www.terna.it/default/Home/SISTEMA\\_ELETRICO/gaudi.aspx](http://www.terna.it/default/Home/SISTEMA_ELETRICO/gaudi.aspx)

Per maggiori informazioni sul processo di registrazione dell'impianto in GAUDÌ e sui successivi obblighi a Suo carico, necessari ai fini dell'Abilitazione ai fini dell'Attivazione e dell'Esercizio delle Unità di Produzione su GAUDÌ, previsti dal TICA, può consultare i manuali pubblicati sul sito internet di Terna, e la "Guida per le connessioni alla rete di e-distribuzione".

Ci è infine gradita l'occasione di invitarLa a registrarsi presso il nostro sito internet al link:

[http://e-distribuzione.it/it-IT/Pagine/servizi\\_produuttori.aspx](http://e-distribuzione.it/it-IT/Pagine/servizi_produuttori.aspx)

al fine di poter usufruire dei nostri servizi gratuiti di verifica dello stato dell'iter di connessione relativo alla Sua richiesta.

## 12. ALTRE INFORMAZIONI

La informiamo che, come stabilito dall'art. 33.2 del TICA, la soluzione tecnica minima generale (STMG) indicata nel preventivo rimane valida per **270** gg lavorativi dalla data di accettazione del presente preventivo. Il periodo di validità della STMG comporta la prenotazione temporanea della capacità di rete relativamente alla potenza di immissione indicata nel presente preventivo. Nel caso in cui il procedimento per l'autorizzazione alla costruzione e all'esercizio dell'impianto di produzione non si concluda nella tempistica sopradetta ovvero entro i medesimi termini non sia stato completato con esito positivo il procedimento di Valutazione di Impatto Ambientale (VIA), qualora previsto, la STMG indicata nel preventivo assume valore indicativo. Nel caso, invece, entro la tempistica sopradetta si concluda positivamente il procedimento per l'autorizzazione alla costruzione e all'esercizio dell'impianto di produzione ovvero il procedimento di Valutazione di Impatto Ambientale (VIA), qualora previsto, la STMG e la prenotazione della capacità di rete relativamente alla potenza di immissione indicata nel presente preventivo diventano definitive.

E' previsto, dall'art. 33.5 del TICA, che il responsabile del procedimento VIA richieda, se sussistono le condizioni per la conclusione con esito positivo della VIA, al gestore di rete di verificare il persistere delle condizioni di fattibilità e realizzabilità della STMG. Qualora il gestore, entro 20 gg lavorativi dal ricevimento della suddetta richiesta, al netto del tempo necessario per l'eventuale coordinamento con altri gestori) risponda positivamente, la STMG e la prenotazione della capacità di rete relativamente alla potenza di immissione indicata nel presente preventivo diventano definitive.

L'art 33.6 del TICA prevede, per il caso in cui l'impianto di produzione non sia assoggettato a VIA, che il responsabile del procedimento autorizzativo unico o il richiedente possano chiedere al gestore di rete una verifica della persistenza delle condizioni di fattibilità e realizzabilità della STMG. Qualora il gestore, entro 20 gg lavorativi dal ricevimento della richiesta di verifica, al netto del tempo necessario per l'eventuale coordinamento con altri gestori, risponda positivamente, la STMG e la prenotazione della capacità di rete relativamente alla potenza di immissione indicata nel presente preventivo diventano definitive.

Qualora la verifica richiesta al gestore di rete, ai sensi dell'art. 33.5 e dell'art.33.6 del TICA, sia negativa, il gestore di rete, nei 45 gg lavorativi successivi alla comunicazione di esito negativo della

suddetta verifica, al netto del tempo necessario per l'eventuale coordinamento con altri gestori, elabora una nuova STMG comunicandola al richiedente; con tale STMG viene prenotata, in via transitoria, la capacità sulla rete relativamente alla potenza di immissione indicata la STMG. Se la nuova STMG non viene accettata, entro 30 gg solari dalla data di ricevimento della stessa, il preventivo decade. Qualora invece la nuova STMG venga accettata nei termini previsti, verrà prenotata in via definitiva la potenza di immissione indicata nella STMG.

La informiamo che, qualora dovessero pervenirci, anche successivamente all'accettazione del presente preventivo, altre richieste di connessione insistenti nell'area oggetto del Suo intervento e la soluzione tecnica a Lei trasmessa dovesse diventare comune, anche soltanto in parte, a tali richieste di connessione, valuteremo l'opportunità di aggiornare le condizioni del presente preventivo con particolare riguardo a quelle relative alla gestione dell'iter autorizzativo dell'impianto di rete per la connessione ed alla realizzazione dell'impianto medesimo.

Qualora durante l'esercizio dell'impianto di produzione, e-distribuzione dovesse rilevare sistematiche immissioni di energia elettrica eccedenti la potenza in immissione richiesta, e-distribuzione, ove tecnicamente possibile, modificherà il valore della potenza in immissione richiesta e ricalcherà il corrispettivo per la connessione sulla base della regolazione vigente al momento del ricalcolo. e-distribuzione applicherà in tal caso al richiedente il triplo della differenza tra il corrispettivo per la connessione ricalcolato e il corrispettivo per la connessione determinato nel preventivo, provvedendo a modificare di conseguenza il contratto di connessione, come stabilito nell'articolo 10.15 del TICA. Si considera come "sistematico" il superamento della potenza in immissione richiesta in almeno due distinti mesi nell'anno solare.

### **13. DOCUMENTAZIONE ALLEGATA**

In allegato al presente preventivo si trasmettono:

- Condizioni generali del contratto di connessione
- Modulo per la richiesta di attivazione della fornitura di energia elettrica in prelievo
- Tabella "Larghezza delle fasce da asservire in presenza di campate di lunghezza ricorrente"
- Planimetria
- Specifica Tecnica

Con i migliori saluti.

**Barbara Sinolli**  
IL RESPONSABILE

**Larghezza delle fasce da asservire in presenza  
di campate di lunghezza ricorrente<sup>1</sup>**

Tipo di linea	Natura conduttore	Sezione o diametro	Palificazione	Armamento	Lunghezza campata ricorrente (1)	Larghezza fascia (2)
BT	Cavo interrato	qualsiasi				3 m
MT	cavo aereo	qualsiasi	Qualsiasi	qualsiasi	qualsiasi	4 m
	Cavo interrato	qualsiasi				4 m
	rame nudo	25/35 mm <sup>2</sup>	Qualsiasi	qualsiasi	160 m	11 m
	rame nudo	70 mm <sup>2</sup>	Qualsiasi	qualsiasi	160 m	13 m
	Al- Acc. Lega di Al	Qualsiasi	Qualsiasi	qualsiasi	160 m	13 m
	Qualsiasi	Qualsiasi	Qualsiasi	qualsiasi	250 m	19 m
AT fino a 150 kV	All-Acc	$\Phi = 22,8$ mm	tralicci semplice terna	sospeso	400 m	27 m
			tralicci doppia terna	sospeso	400 m	28 m
	All-Acc	$\Phi = 31,5$ mm	tralicci semplice terna	sospeso	350 m	29 m
			tralicci doppia terna	sospeso	350 m	30 m
	Cavo interrato	qualsiasi				5 m

<sup>1</sup> Di norma si adottano le larghezze delle fasce di rispetto riportate nella tabella seguente. Eventuali maggiori larghezze sono consentite per tener conto di soluzioni impiantistiche specifiche o di normative applicabili.

<sup>(1)</sup> Per campate di lunghezze superiori la larghezza  $H_a$  delle fasce da asservire va calcolata con riferimento alle posizioni impraticabili di cui all'art. 2.1.06 lettera h) del D.M. 21.03.1988 n. 449.

<sup>(2)</sup> La larghezza della fascia può essere aumentata qualora si presentino circostanze che lo consiglino.

da inviare a cura del venditore di energia elettrica

Spett.le e-distribuzione S.p.A

**Oggetto: Richiesta di attivazione della fornitura di energia elettrica in prelievo.**

**Codice univoco Pratica: T0738079**

La sottoscritta società \_\_\_\_\_ in qualità di

- Esercente MMT
- Esercente salvaguardia
- Esercente la Vendita sul Mercato Libero

Con la presente comunica di aver stipulato un contratto di fornitura di energia elettrica con il cliente .....

codice fiscale

partita IVA                      recapito telefonico n. ....

codice POD

N°presa                      /

tensione di alimentazione (Volt) ....., potenza disponibile (kW) .....

Indirizzo Punto di prelievo .....

sito nel Comune di ....., provincia (sigla) .....


**RICHIEDE**

*l'attivazione della fornitura in prelievo a decorrere dalla data di attivazione della connessione alla rete di e-distribuzione dell'impianto di produzione correlato al POD sopracitato, sempre sul medesimo punto di connessione.*

Data \_\_\_\_\_

Timbro e firma



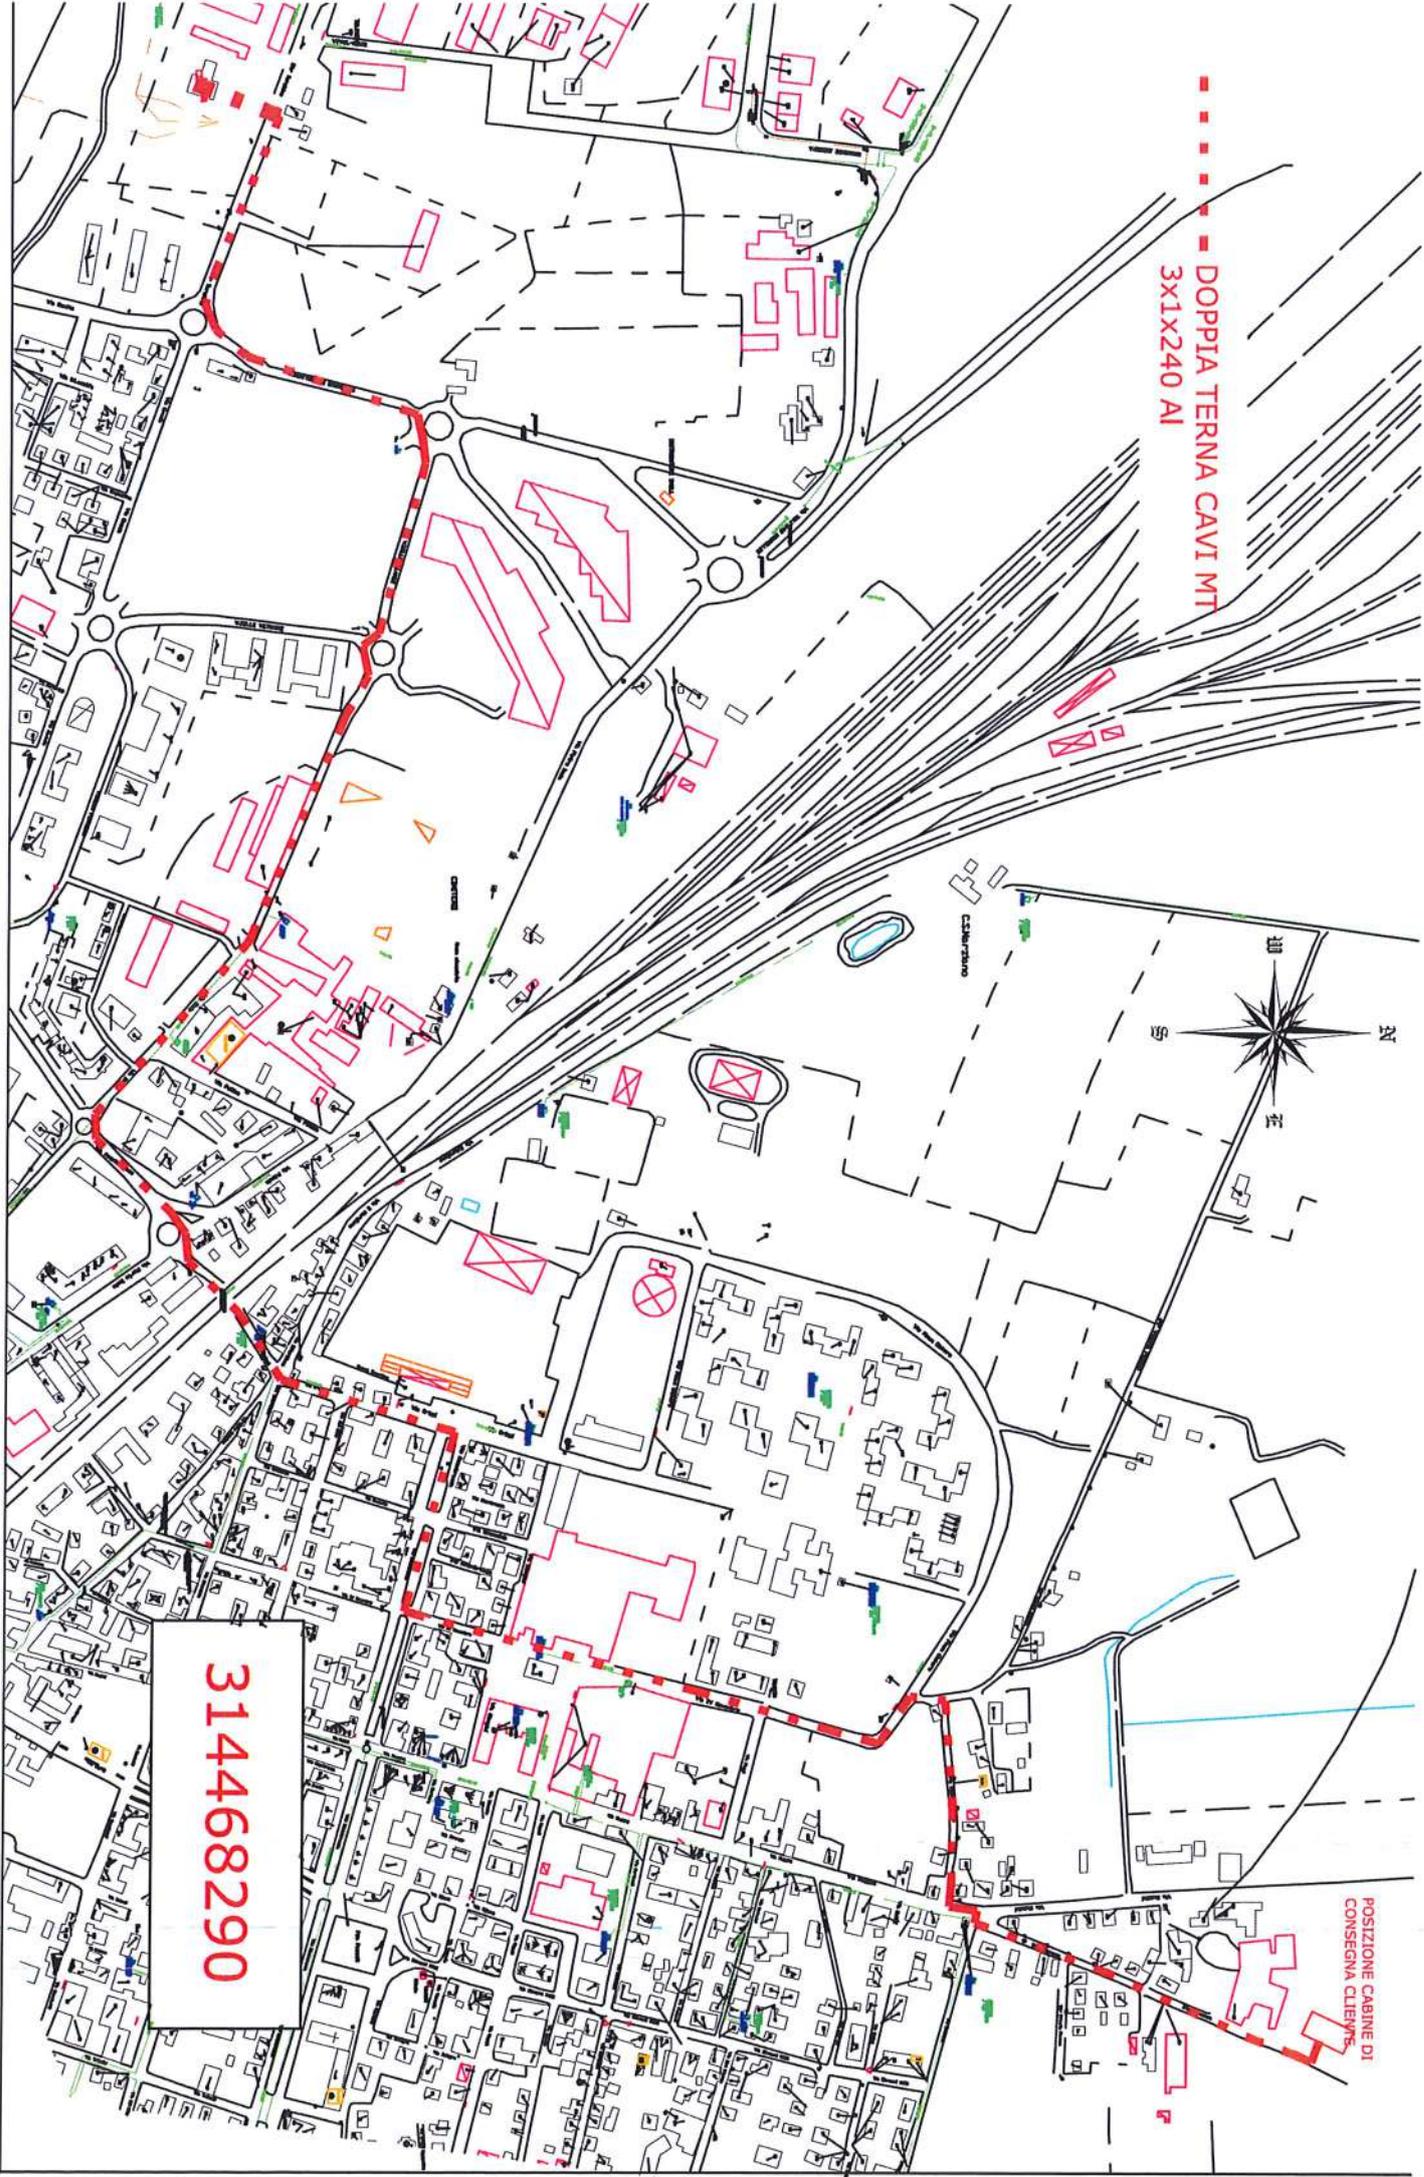

DOPPIA TERNA CAVI MT  
3x1x240 AI

314468290

POSIZIONE CABINE DI  
CONSEGNA CLIENTS

## SPECIFICA TECNICA

La Specifica Tecnica contiene le attività a carico del Richiedente e/o di e-distribuzione propedeutiche all'esecuzione dei lavori. Per avviare il lavoro il Richiedente deve comunque accettare prima il preventivo di spesa.

### 1. Autorizzazioni e/o permessi a cura di e-distribuzione:

- Necessari
- Non necessari

### 2. Attività a cura del Richiedente:

- Non previste. In questo caso il Richiedente non deve restituire la Specifica Tecnica a e-distribuzione.
- Sono richieste le attività contrassegnate di seguito. Tali attività devono essere realizzate nel rispetto di quanto specificato nei documenti allegati.
  - Ottenimento permessi su proprietà privata o condominiale
  - Ottenimento autorizzazione di accesso in cantiere
  - Realizzazione manufatto per alloggio contatore, come indicato in Allegato A
  - Messa in opera di contenitore per alloggio contatore, come indicato in Allegato A
  - Realizzazione di vano in muratura per alloggio contatore/quadro centralizzato, come indicato in Allegato A
  - Posa di tubazione interrata o sotto traccia, come indicato in Allegato B
  - Realizzazione di fabbricato cabina, come indicato in Allegato C
  - Realizzazione di fabbricato cabina secondo quanto previsto dalla norma CEI 0-16 ed in conformità alla Guida per le connessioni alla rete di Enel Distribuzione, ora e-distribuzione **VEDERE SPECIFICA PATRIMONIALE ALLEGATA**
  - Cessione di terreno, come indicato in Allegato D
  - .....

**Al completamento delle attività sopra riportate il Richiedente dovrà darne comunicazione a e-distribuzione:**

<p><input type="checkbox"/> per richieste relative a forniture passive, inviando la presente specifica tecnica compilata e sottoscritta via fax al numero verde <b>800 083 700</b></p>	<p><input type="checkbox"/> per richieste relative ad impianti di produzione, utilizzando il servizio disponibile sul portale produttori (<a href="https://e-distribuzione.it/it-IT/Pagine/domanda_connessione.aspx">https://e-distribuzione.it/it-IT/Pagine/domanda_connessione.aspx</a>). Per maggiori dettagli si può consultare l'apposita Guida disponibile sullo stesso Portale.</p>
--	--

Per eventuali ulteriori informazioni in merito al sopralluogo eseguito, il Richiedente potrà contattare il numero telefonico 329 4109066 nei giorni non festivi dal lunedì al venerdì, dalle ore 8,30 alle ore 16,30.

Il sottoscritto \_\_\_\_\_, in qualità di \_\_\_\_\_, dichiara di aver ricevuto in data \_\_\_\_\_ dall'incaricato di e-distribuzione \_\_\_\_\_ il presente documento, corredato degli Allegati \_\_\_\_\_ (specificare, tra quelli sopra indicati, gli Allegati consegnati).

Firma Richiedente

Firma incaricato e-distribuzione

Susanna Segato

**Comunico l'avvenuto completamento delle attività di mia competenza nel rispetto delle prescrizioni ricevute**

Firma Richiedente

## Specifica Patrimoniale Piemonte (allegato alla Specifica Tecnica)

### Premessa

Si precisa che la validità del progetto per la realizzazione degli impianti elettrici occorrenti al soddisfacimento della vostra richiesta (vedi elaborato grafico allegato) è subordinata all'ottenimento della relativa Autorizzazione amministrativa.

Per la regione Piemonte, l'autorizzazione è emanata dalla Regione secondo quanto disposto dalla LR 23 del 26 Aprile 1984 e smi.

Le opere e gli adempimenti a carico del richiedente di seguito indicati, fanno riferimento a detto progetto.

Precisiamo inoltre che:

- ⇒ La messa in esercizio degli impianti è subordinata al rilascio del decreto autorizzativo da parte delle autorità competenti e all'ottenimento dei permessi per il transito delle linee elettriche in aree pubbliche e private . Il tempo per l'ottenimento delle autorizzazioni necessarie alla costruzione o all'esercizio degli impianti è stimato in **180 giorni** lavorativi salvo prescrizioni particolari.
- ⇒ L'iter autorizzativo sarà da noi avviato al perfezionamento tecnico e commerciale del preventivo, mentre l'esecuzione dei lavori, è subordinata all'ottenimento delle autorizzazioni necessarie, permessi e comunque al completamento delle opere e di tutti gli adempimenti a vostro carico di seguito indicati ai punti:

1     2     3     4     5     6

**che dovrà esserci comunicato a mezzo fax o tramite e-mail , utilizzando il modulo "COMUNICAZIONE FINE OPERE E ADEMPIMENTI" riportata in calce, all'indirizzo del nostro incaricato sotto indicato, che è a Vostra disposizione per ogni chiarimento che riterrete necessario**

Sig./Sig.ra SUSANNA SEGATO  
tel. 3294109066  
e-mail susanna.segato@e-distribuzione.com  
fax \_\_\_\_\_

## Informativa sulla sicurezza

Qualora il cantiere di lavoro interferisca con gli elettrodotti esistenti si richiama in particolare l'osservanza dei seguenti disposti legislativi:

⇒ D. Lgs 09 Aprile n° 81, Art 83 e 117 che vietano l'esecuzione dei lavori in prossimità di linee elettriche con parti attive non protette:

**"Art 83: Lavori in prossimità di parti attive**

**1. Non possono essere eseguiti lavori in prossimità di linee elettriche o impianti elettrici con parti attive non protette, o che per circostanza particolari si debbano ritenere non sufficientemente protette, e comunque a distanze inferiori ai limiti di cui alla tabella 1 dell'allegati IX, salvo che vengano adottate disposizioni organizzative e procedurali idonee a proteggere i lavoratori dai conseguenti rischi.**

**2. Si considerano idonee ai fini del comma 1 le disposizioni contenute nella pertinente normativa buona tecnica ."**

**"Art 117: Lavori in prossimità di parti attive**

**1. Quando occorre effettuare lavori in prossimità di linee elettriche o di impianti elettrici con parti attive non protette o che per circostanze particolari si debbano ritenere non sufficientemente protette, ferme restando le norme di buona tecnica, si deve rispettare almeno una delle seguenti precauzioni:**

- a) Mettere fuori tensione ed in sicurezza le parti attive per tutta la durata dei lavori;**
- b) Posizionare ostacoli rigidi che impediscano l'avvicinamento alle parti attive;**
- c) Tenere in permanenza, persone, macchine operatrici, apparecchi di sollevamento, ponteggi ed ogni altra attrezzature a distanza di sicurezza.**

**2. La distanza di sicurezza deve essere tale che non possano avvenire contatti diretti o scariche pericolose per le persone tenendo conto del tipo di lavoro, delle attrezzature usate e delle tensioni presenti."**

⇒ Testo Unico regio Decreto 11 Dicembre 1933 n. 1775 - art.130

**" E' proibito a chiunque non sia autorizzato per ragioni di servizio di collocare oggetti sugli appoggi, sui conduttori e su qualsiasi apparecchio degli impianti di produzione, trasformazione, trasmissione e distribuzione dell'energia elettrica, di toccarli o lanciare contro di essi cose che possono danneggiarli o comunque alterare il regolare funzionamento degli impianti, di tagliare od in altro modo manomettere le condutture elettriche."**

Pertanto nel caso in cui l'intervento interferisca con l'esistente rete elettrica, il Proprietario dell'area dovrà inoltrare, alle ns, Unità tecniche, formale richiesta di spostamento dell' impianto, i cui costi saranno valutati e comunicati separatamente.

### Adempimenti a carico del richiedente

- 1 Realizzazione di n° 2 cabina/e di distribuzione, trasformazione, sezionamento e consegna**

Per far fronte alla richiesta di nuovi allacciamenti/aumenti di potenza, si rende necessaria la messa a disposizione dei seguenti fabbricati da realizzare in conformità a quanto previsto nei documenti tecnici DG 2061, DG 2062, DG 2092, che regolamentano la costruzione dei locali da destinare a cabina di trasformazione/consegna:

	<i>a</i>	<i>b</i>	<i>h</i>				
dimensioni interne in metri	<b>Cabina 1</b>	<u>5,7</u>	x	<u>2,3</u>	x	<u>2,5</u>	Tipologia <u>Box</u> (V.doc.alleg)
	<b>Cabina 2</b>	_____	x	_____	x	_____	Tipologia _____ (V.doc.alleg)
	<b>Cabina 3</b>	_____	x	_____	x	_____	Tipologia _____ (V.doc.alleg)
	<b>Cabina 4</b>	_____	x	_____	x	_____	Tipologia _____ (V.doc.alleg)
	<b>Cabina 5</b>	_____	x	_____	x	_____	Tipologia _____ (V.doc.alleg)

Detti prefabbricati verranno posizionati secondo quanto concordato in sede di sopralluogo con il ns. personale tecnico. In particolare, dovrà essere sempre garantito l'accesso pedonale e carrabile a detti immobili a personale Enel e/o da noi individuato. Dovranno essere di norma tipo BOX prefabbricato realizzate da un fornitore omologato o certificato Enel.

Nei casi di cabine realizzate in opera le stesse dovranno essere conformi alle Norme per le opere in cemento armato (**Legge 5 Novembre 1971, n. 1086**) e rispondenti alle misure consegnate dal personale tecnico.

I manufatti cabina dovranno aver accesso da strada aperta al pubblico sia per il personale (pedonale) che per un autocarro con portata a pieno carico pari a 180 q.li.

I manufatti cabina dovranno essere dotati del titolo abilitativo alla costruzione previsto dal "Testo Unico per l'edilizia" D.P.R. n° 380 del 2001 (Permesso di costruire rilasciato dal Comune o Dichiarazione di inizio attività valida).

La posizione della cabina, come meglio evidenziata nell'estratto planimetrico allegato, è stata concordata prendendo atto delle destinazioni delle aree nelle immediate vicinanze dell'impianto elettrico dichiarate dal richiedente. **In particolare dovranno essere tassativamente rispettate le indicazioni tecniche riguardanti le distanze fra i muri perimetrali della cabina ed i luoghi destinati ad aree gioco per l'infanzia, ambienti abitativi, ambienti scolastici e luoghi in cui è prevista la permanenza di persone per tempi superiori alle 4 ore consecutive, che non dovranno mai essere inferiori a 2,5m.**

In difetto a quanto sopra non sarà possibile da parte di Enel Distribuzione procedere con quanto richiesto dal cliente.

### Adempimenti a carico del richiedente

**3 Predisposizione locali per alloggiamento dei misuratori**

Il richiedente realizzerà n° 2 locali che dovranno ospitare i contatori  
Tali locali dovranno avere libero accesso da parte del personale Enel e/o da noi incaricato

Le dimensioni minime sono riportate nel prospetto di seguito indicato :

	<i>a</i>		<i>b</i>		<i>h</i>
<b>Locale A</b>	<u>1,2</u>	x	<u>2,3</u>	x	<u>2,5</u>
<b>Locale B</b>	_____	x	_____	x	_____
<b>Locale C</b>	_____	x	_____	x	_____
<b>Locale D</b>	_____	x	_____	x	_____
<b>Locale E</b>	_____	x	_____	x	_____
<b>Locale F</b>	_____	x	_____	x	_____
<b>Locale G</b>	_____	x	_____	x	_____
<b>Locale H</b>	_____	x	_____	x	_____
<b>Locale I</b>	_____	x	_____	x	_____

dimensioni interne in metri

## Adempimenti a carico del richiedente

### 4 Costituzione di servitù di locale uso cabina

La proprietà richiedente dovrà rilasciare regolare servitù di elettrodotto del tipo inamovibile a favore di ENEL Distribuzione, per ogni locale cabina e per tutte le linee MT afferenti la stessa all'interno della sua proprietà.

Si allega "Preliminare di costituzione di servitù di elettrodotto" (vds allegato), che dovrà esserci restituito debitamente compilato in tutte le sue parti, sottoscritto dalla proprietà in ogni singola pagina ed integrato con una planimetria catastale in scala opportuna (1:500, 1:1000 o 1:2000) riportante la posizione della/e cabina/e e delle linee MT oggetto di servitù.

La sottoscrizione del suddetto preliminare autorizza da subito Enel Distribuzione ad allestire i locali con i propri impianti.

L'indennità pattuita per detta servitù è pari a complessivi 100,00 €  
( al netto di oneri fiscali), per la totalità delle cabine e linee elettriche ai punti 1 e 2.

### **La servitù verra perfezionata con atto notarile registrato e trascritto presso un Notaio di fiducia che sarà indicato da Enel Distribuzione**

L'atto è subordinato all'avvenuto ottenimento delle autorizzazioni alla costruzione ed all'esercizio degli impianti e alla consegna, da parte della proprietà, dei seguenti documenti:

- ⇒ Copia del permesso di costruire o DIA nel rispetto della legislazione vigente, completi di elaborati, dichiarazione di inizio e fine lavori;
- ⇒ Copia della documentazione catastale al Catasto Terreni (eventuale frazionamento e/o Tipo Mappale) e di denuncia Catasto Fabbricati (denuncia di acc.to + DOCFA + planimetria catastale); "l'immobile dovrà essere accatastato in cat. D1 "opificio" con rendita;
- ⇒ Visura catastale aggiornata;
- ⇒ Planimetria catastale opportuna ( 1:500, 1:1000 o 1:2000) con evidenziata posizione cabina;
- ⇒ Copia dell'atto di provenienza;
- ⇒ Copia della visura camerale (solo per le Società);
- ⇒ Copia della Lettera di Omologazione o Lettera di riconoscimento della Certificazione di prodotto emesse da Enel Distribuzione e rilasciate al costruttore della cabina e copia dell'attestato di qualificazione del sistema organizzativo dello stabilimento e del processo produttivo rilasciato dal Consiglio Superiore dei lavori Pubblici - Servizio Tecnico Centrale per la produzione in serie dichiarata dei manufatti prefabbricati in c.a. ; nel caso di cabina costruita in opera, denuncia e collaudo "opera in cemento armato" (legge 1086/71) ;
- ⇒ Dichiarazione della proprietà in cui si attesta che la rete di terra è stata realizzata in conformità alle Specifiche Tecniche Enel sopra citate;
- ⇒ Certificato di agibilità o attestazione della formulazione del silenzio-assenso ai sensi dell'art. 25 del D.P.R. 380/2001 (Testo Unico sull'Edilizia) allegando copia di avvenuta richiesta del certificato di agibilità.

Rimaniamo a disposizione per qualsiasi chiarimento e Vi comunichiamo il nome del nostro incaricato:

Sig./Sig.ra SUSANNA SEGATO  
tel. 3294109066  
e-mail susanna.segato@e-distribuzione.com  
fax \_\_\_\_\_

Codice rintracciabilità  
314468290

n° preventivo

Nome Cliente  
ELLOMAY

### Adempimenti a carico del richiedente

**6 Criteri di allacciamento alla rete MT**

L'allacciamento avverrà alla tensione nominale di 15 kV ed in applicazione delle prescrizioni contenute nella "**Guida per le connessioni**" reperibile, nella sua versione più aggiornata, sulla seguente pagina web:

[https://www.enel.it/it-IT/reti/enel\\_distribuzione/produttori\\_guida\\_connessioni/](https://www.enel.it/it-IT/reti/enel_distribuzione/produttori_guida_connessioni/)

Per quanto attiene alle dimensioni interne del locale di consegna si fa riferimento a quanto indicato al punto 1 della presente Specifica Tecnica.

Codice rintracciabilità  
314468290

n° preventivo

Nome Cliente  
ELLOMAY

Documento consegnato dall'incaricato Enel D. Sig.

Data di Consegna: \_\_\_\_ / \_\_\_\_ / \_\_\_\_

**Allegati:**

Elaborati grafici

Elaborati su CD-ROM

\_\_\_\_\_

Firma incaricato Enel D. \_\_\_\_\_

Firma del Cliente per ricevuta ed accettazione: \_\_\_\_\_