




SEZIONE TIPO
STRADA DELLA PAVESA
Scala 1:50

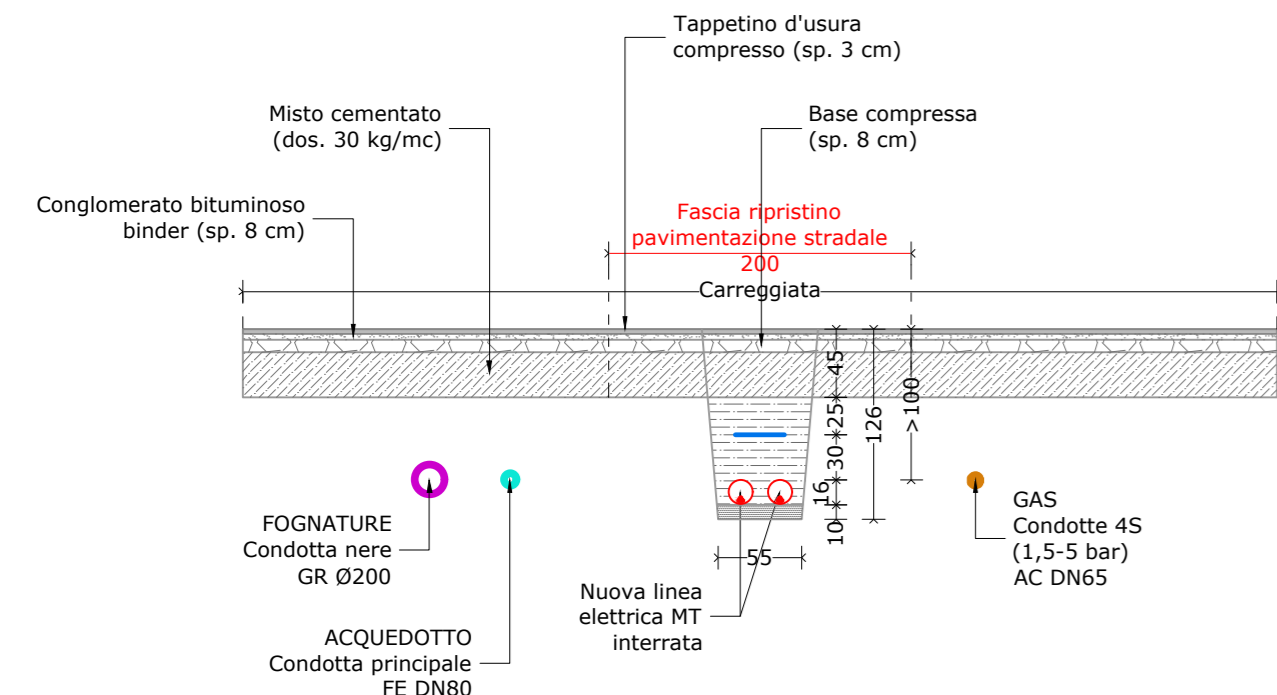


SEZIONE TIPO
VIALE DELLA RIMEMBRANZA
Scala 1:50

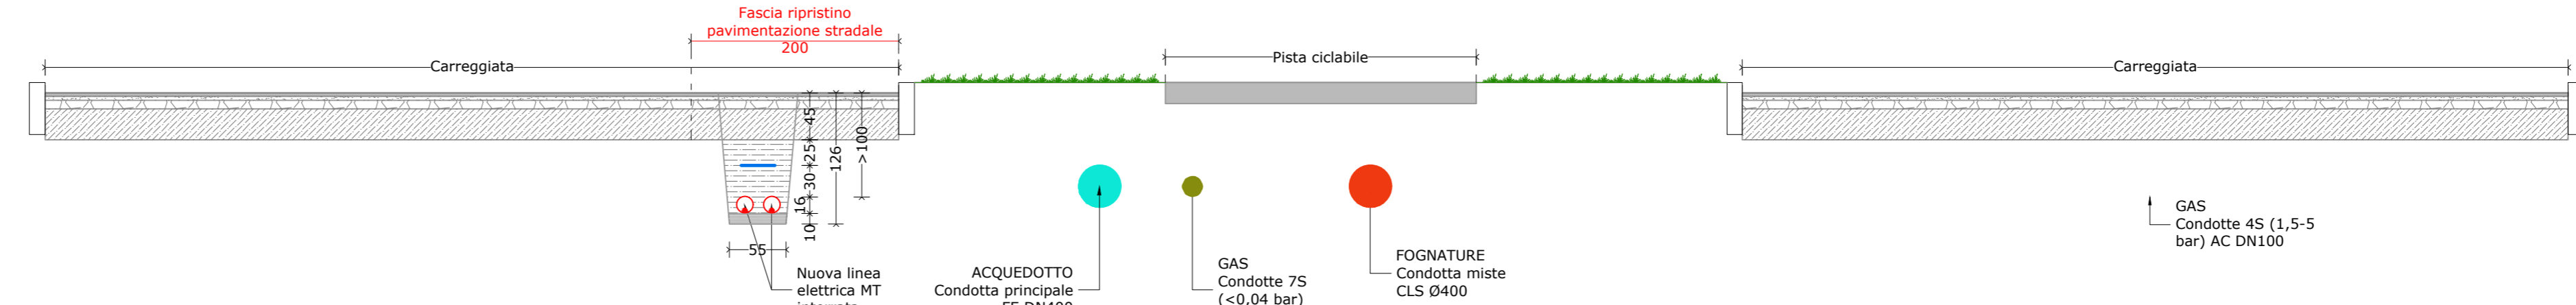


SEZIONE TIPO
VIA MONTE BIANCO
Scala 1:50

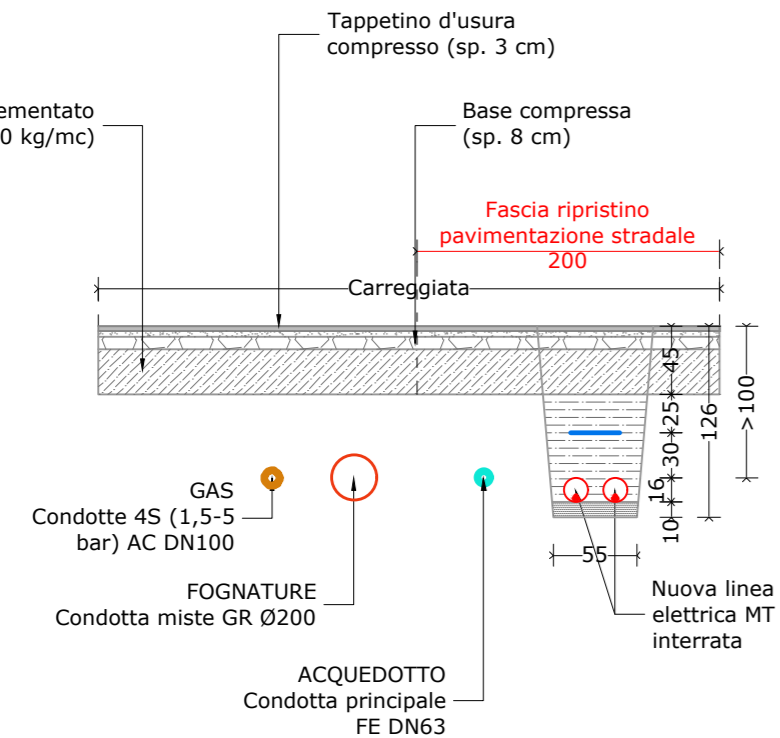


SEZIONE TIPO
VIA NINO BIXIO
Scala 1:50

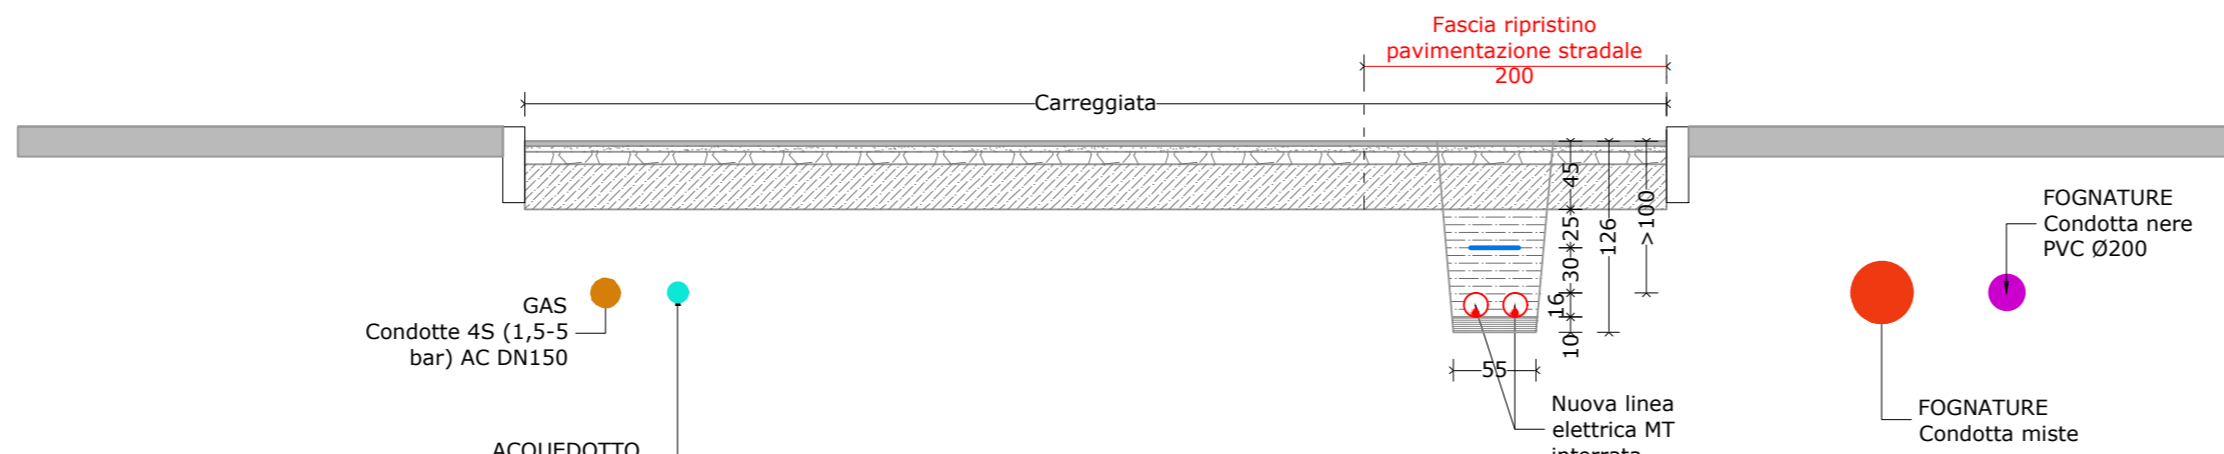


SEZIONE TIPO
VIA TRATTATO DI BRUXELLES
Scala 1:50

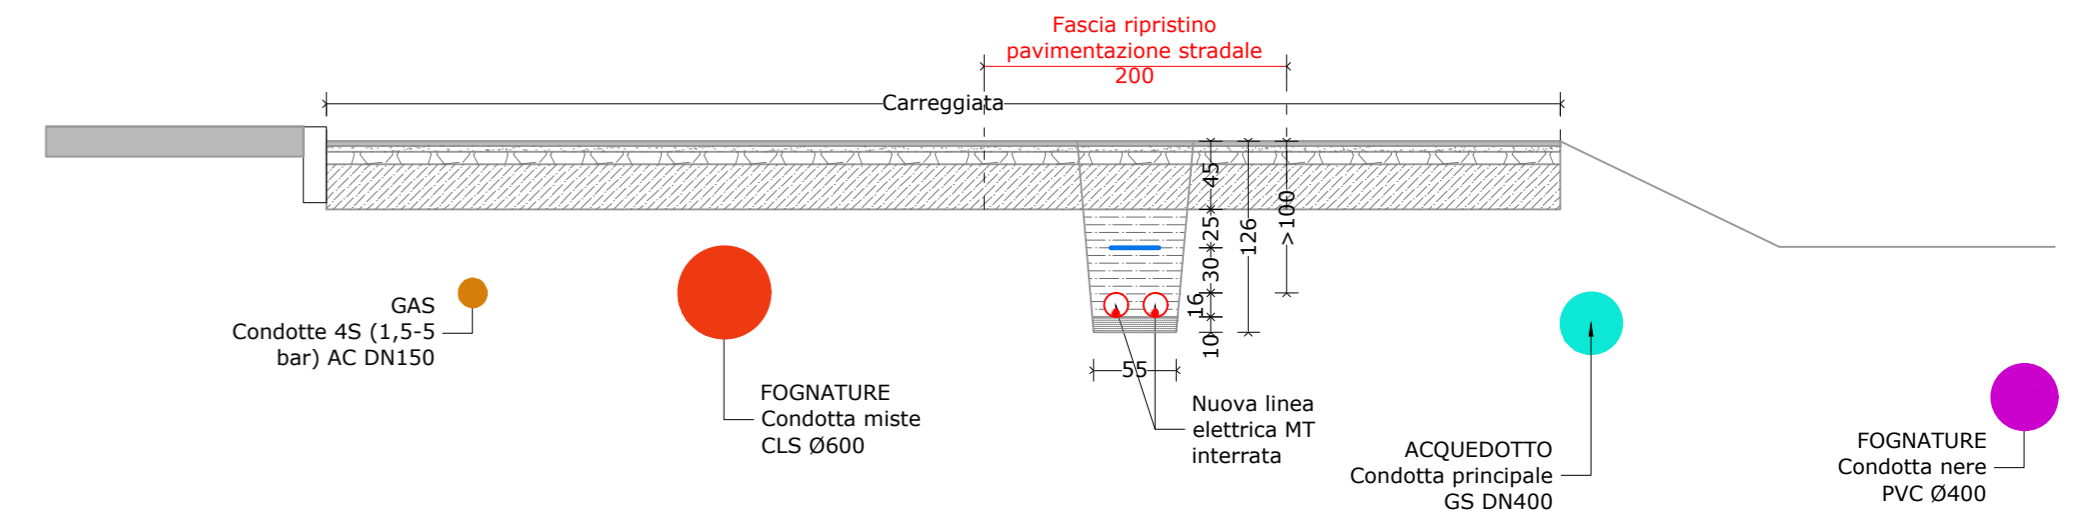


SEZIONE TIPO
VIALE FRANCESCO CRISPI
Scala 1:50

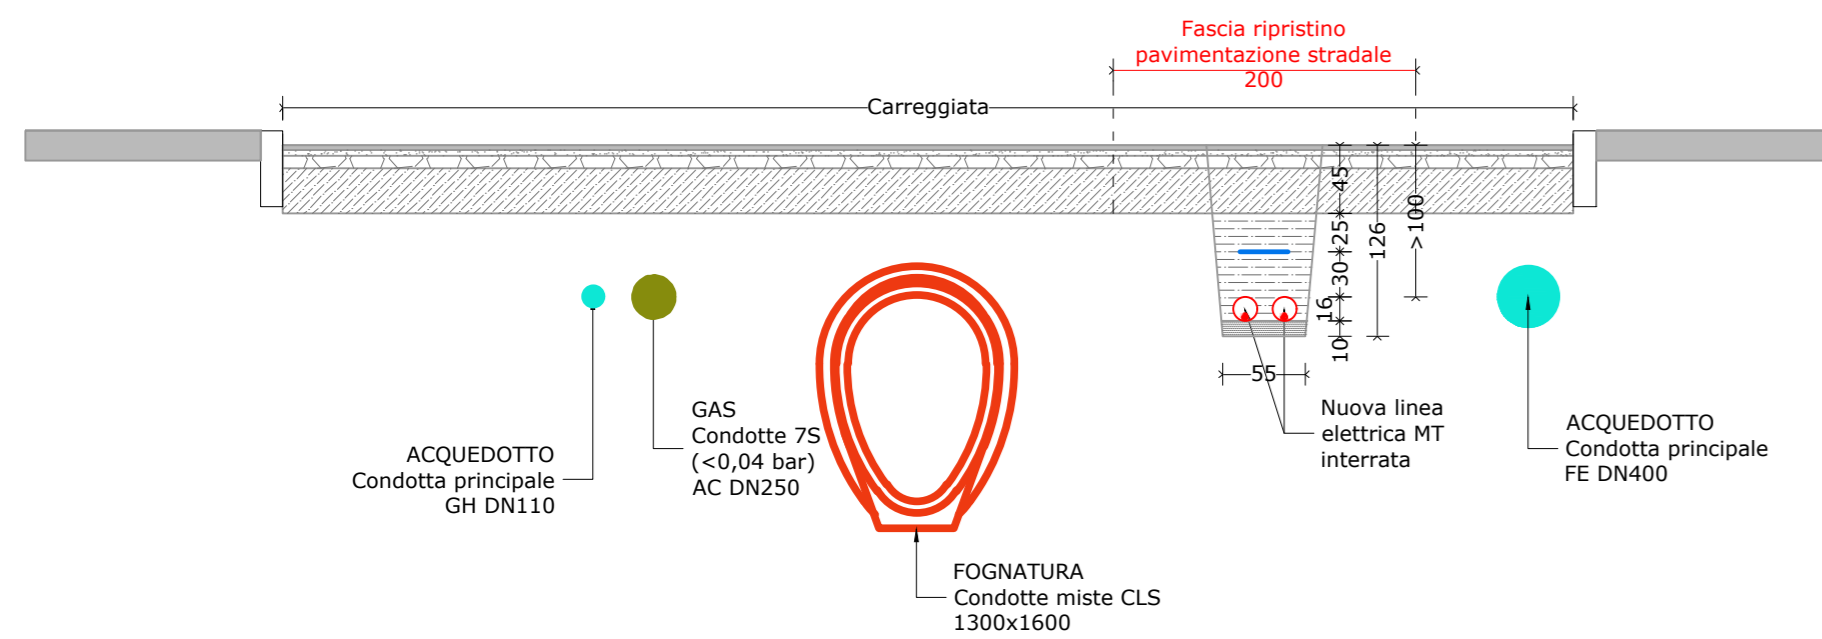


SEZIONE TIPO
STRADA DEL TURCHINO
Scala 1:50

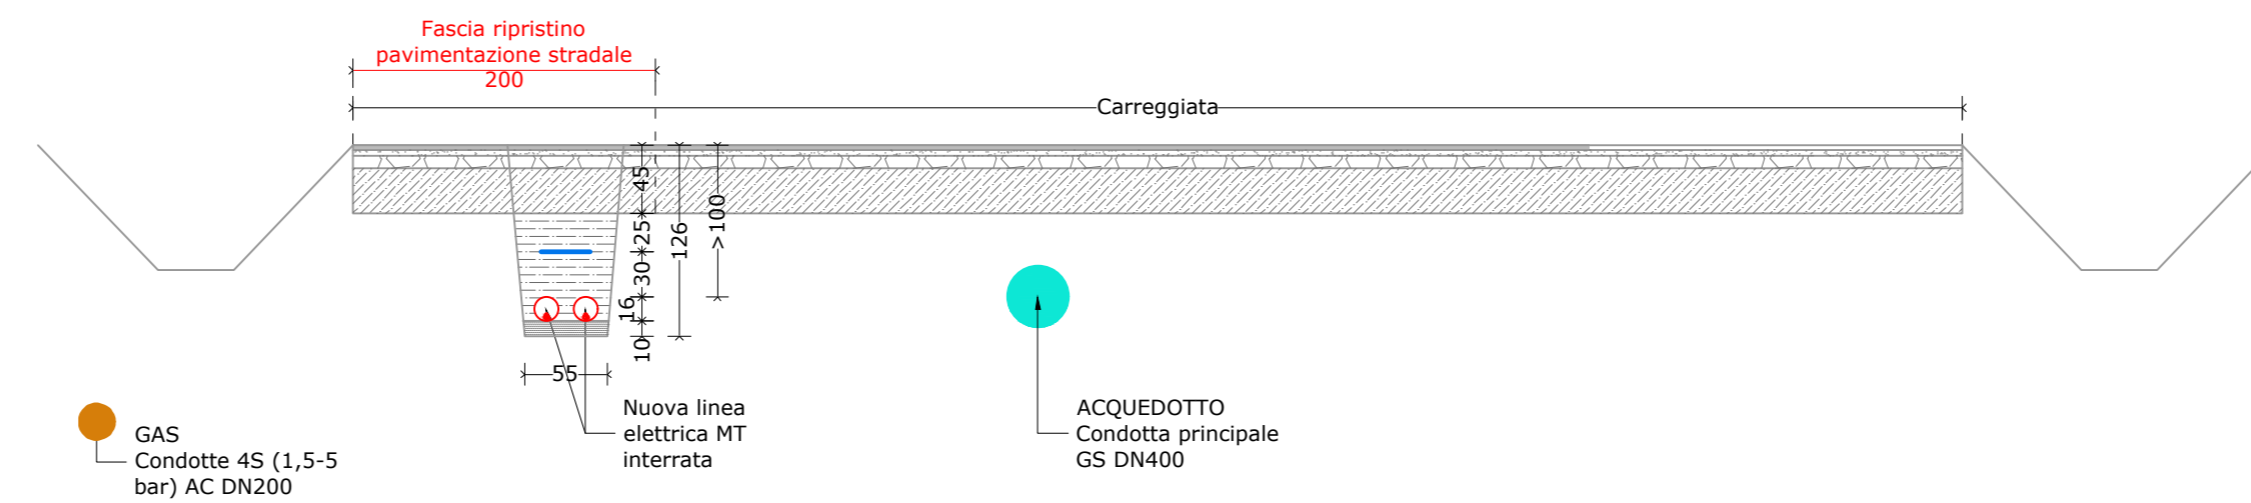


SEZIONE TIPO
VIA IV NOVEMBRE
Scala 1:50

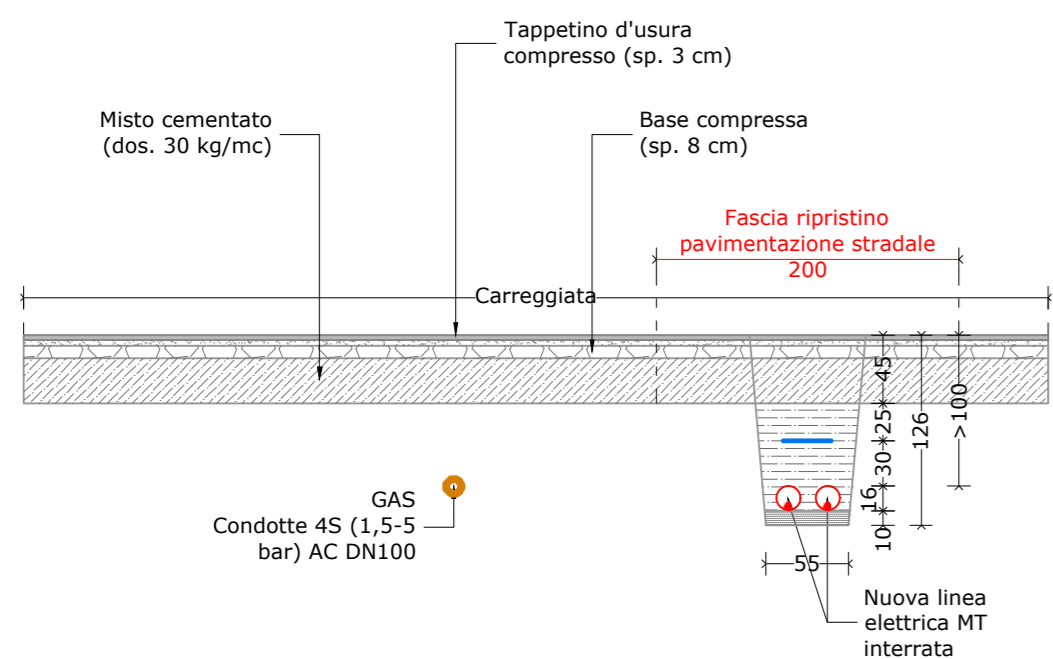


SEZIONE TIPO
POSA LINEA MT SU PISTA STERRATA
Scala 1:20

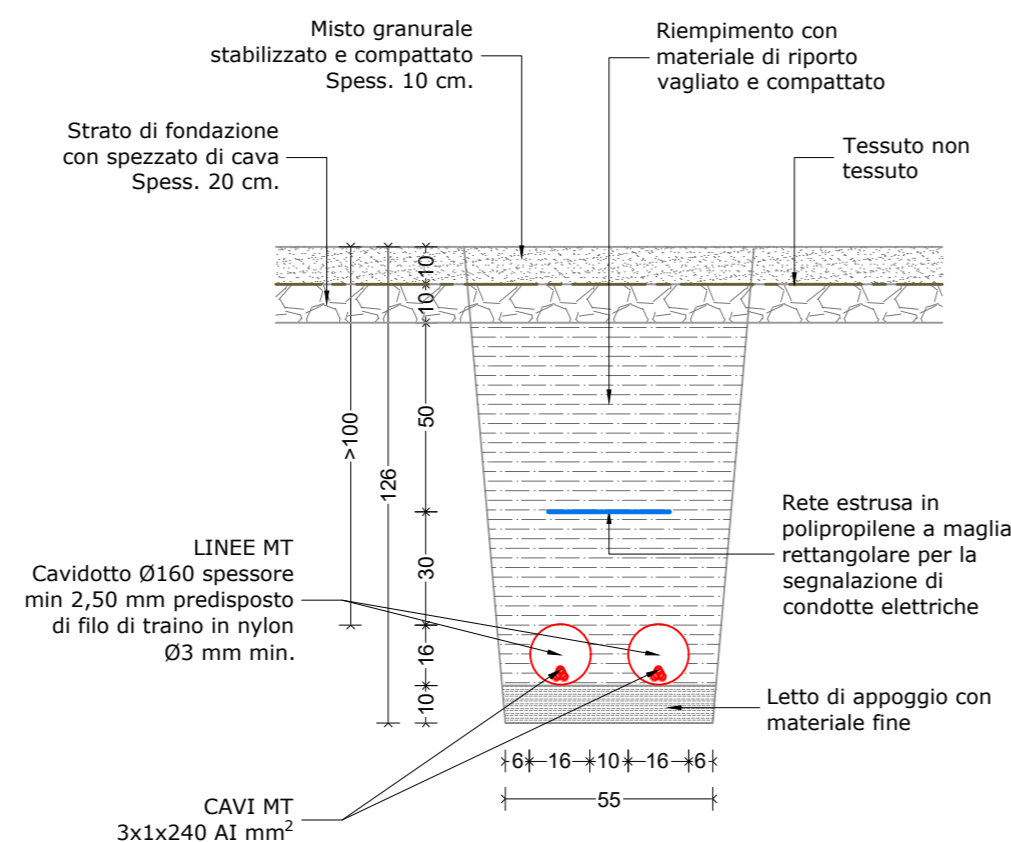

SEZIONE TIPO
POSA LINEA MT SU STRADA ASFALTATA
Scala 1:20

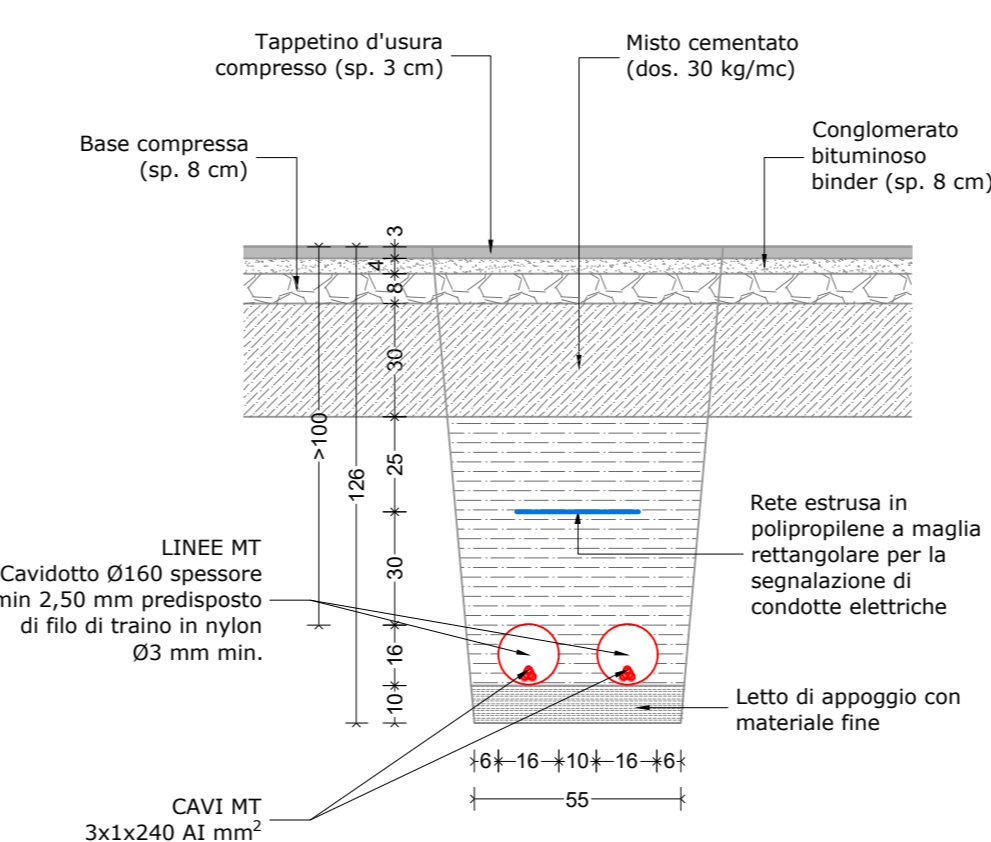

SEZIONE TIPO
POSA LINEA MT SU STRADA ASFALTATA AD ALTEZZA RIDOTTA
Scala 1:20

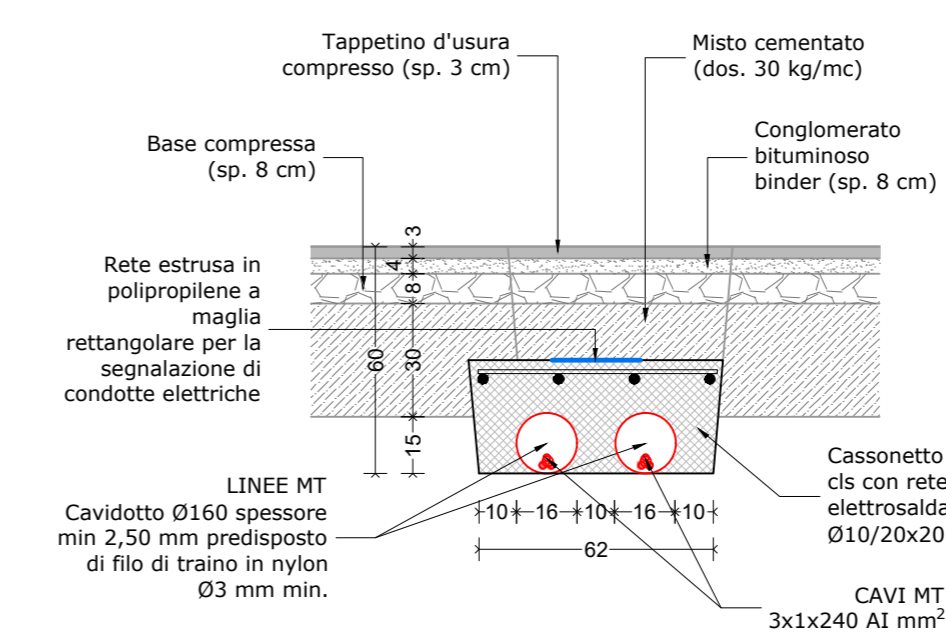

Comune
NOVI LIGURE

Provincia
ALESSANDRIA



Salvetti Graneroli
engineering

IMPIANTO SOLARE AGRIVOLTAICO
"NOVI LIGURE SOLAR 1"

Progetto
**IMPIANTO FOTOVOLTAICO A TERRA
PER LA PRODUZIONE DI ENERGIA ELETTRICA
SITO NEL COMUNE DI NOVI LIGURE (AL)**
Istanza di valutazione di impatto ambientale per la costruzione
e l'esercizio di impianti di produzione di energia elettrica
alimentati da fonti rinnovabili ai sensi degli artt. 23, 24-24bis e
25 del D.Lgs.152/2006

PROGETTO DEFINITIVO

Oggetto
E - IMPIANTO DI RETE
Sezioni tipo

Rev.	Data	Descrizione
0	29/06/2022	Emissione

Committente
ELLOMAY SOLAR ITALY SIXTEEN S.r.l
Via Sebastian Altmann, 9 - Bolzano (BZ)

Data	Scala	Tavola
29/06/2022	1:20 1:50	E.08_00

Codice di rintracciabilità
314468290-1
314468290-2

Liv. Prog.
PD

Gestore Rete Elettrica

Progettista



SONDRIO L. Mallerio Cadorna, 49
F.0342.336172
E.0342.556172
E.info@studiosalvetti.com
P.IVA.0272360146

LANZADA via Paliù, 414
F.0342.336172
E.0342.556172
E.info@studiosalvetti.com
P.IVA.0272360146