




PIANTA CABINA  
Scala 1:50

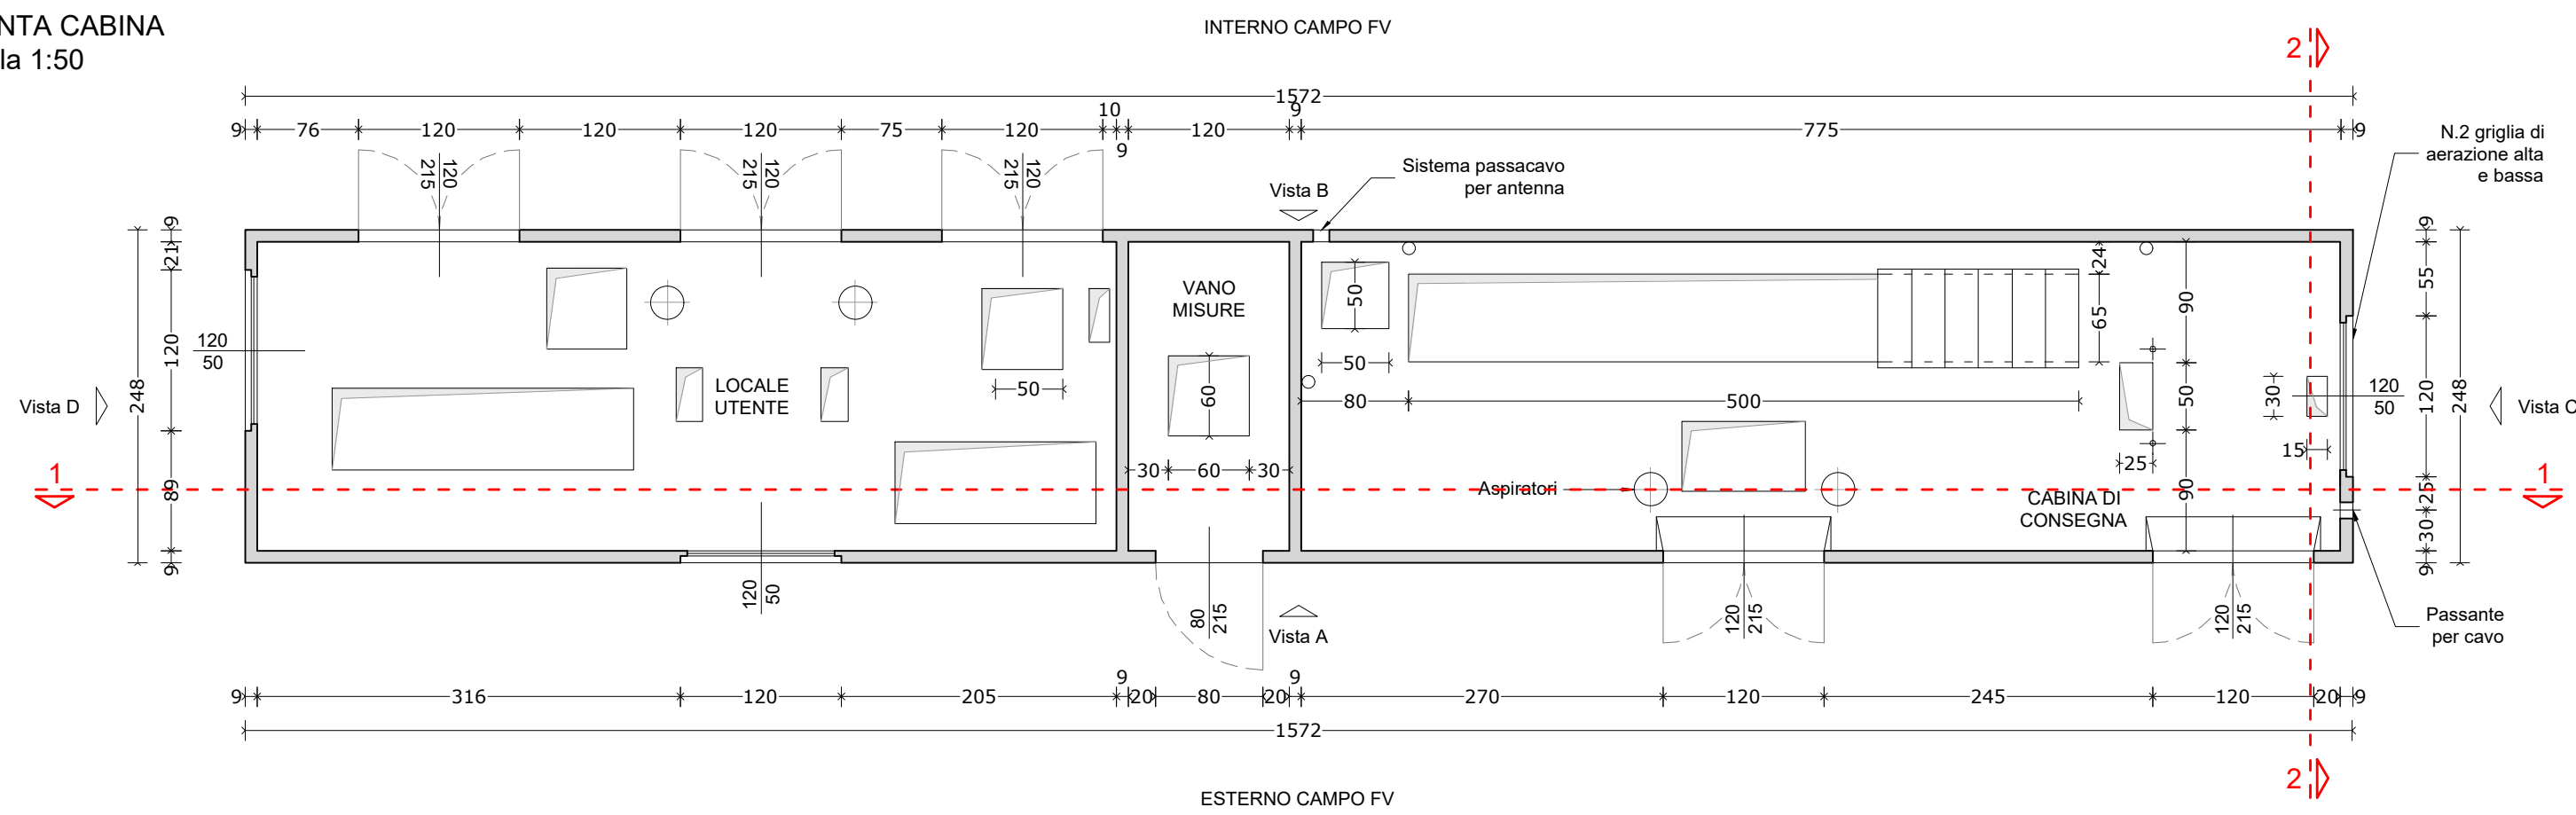


SEZIONE 1-1  
Scala 1:50

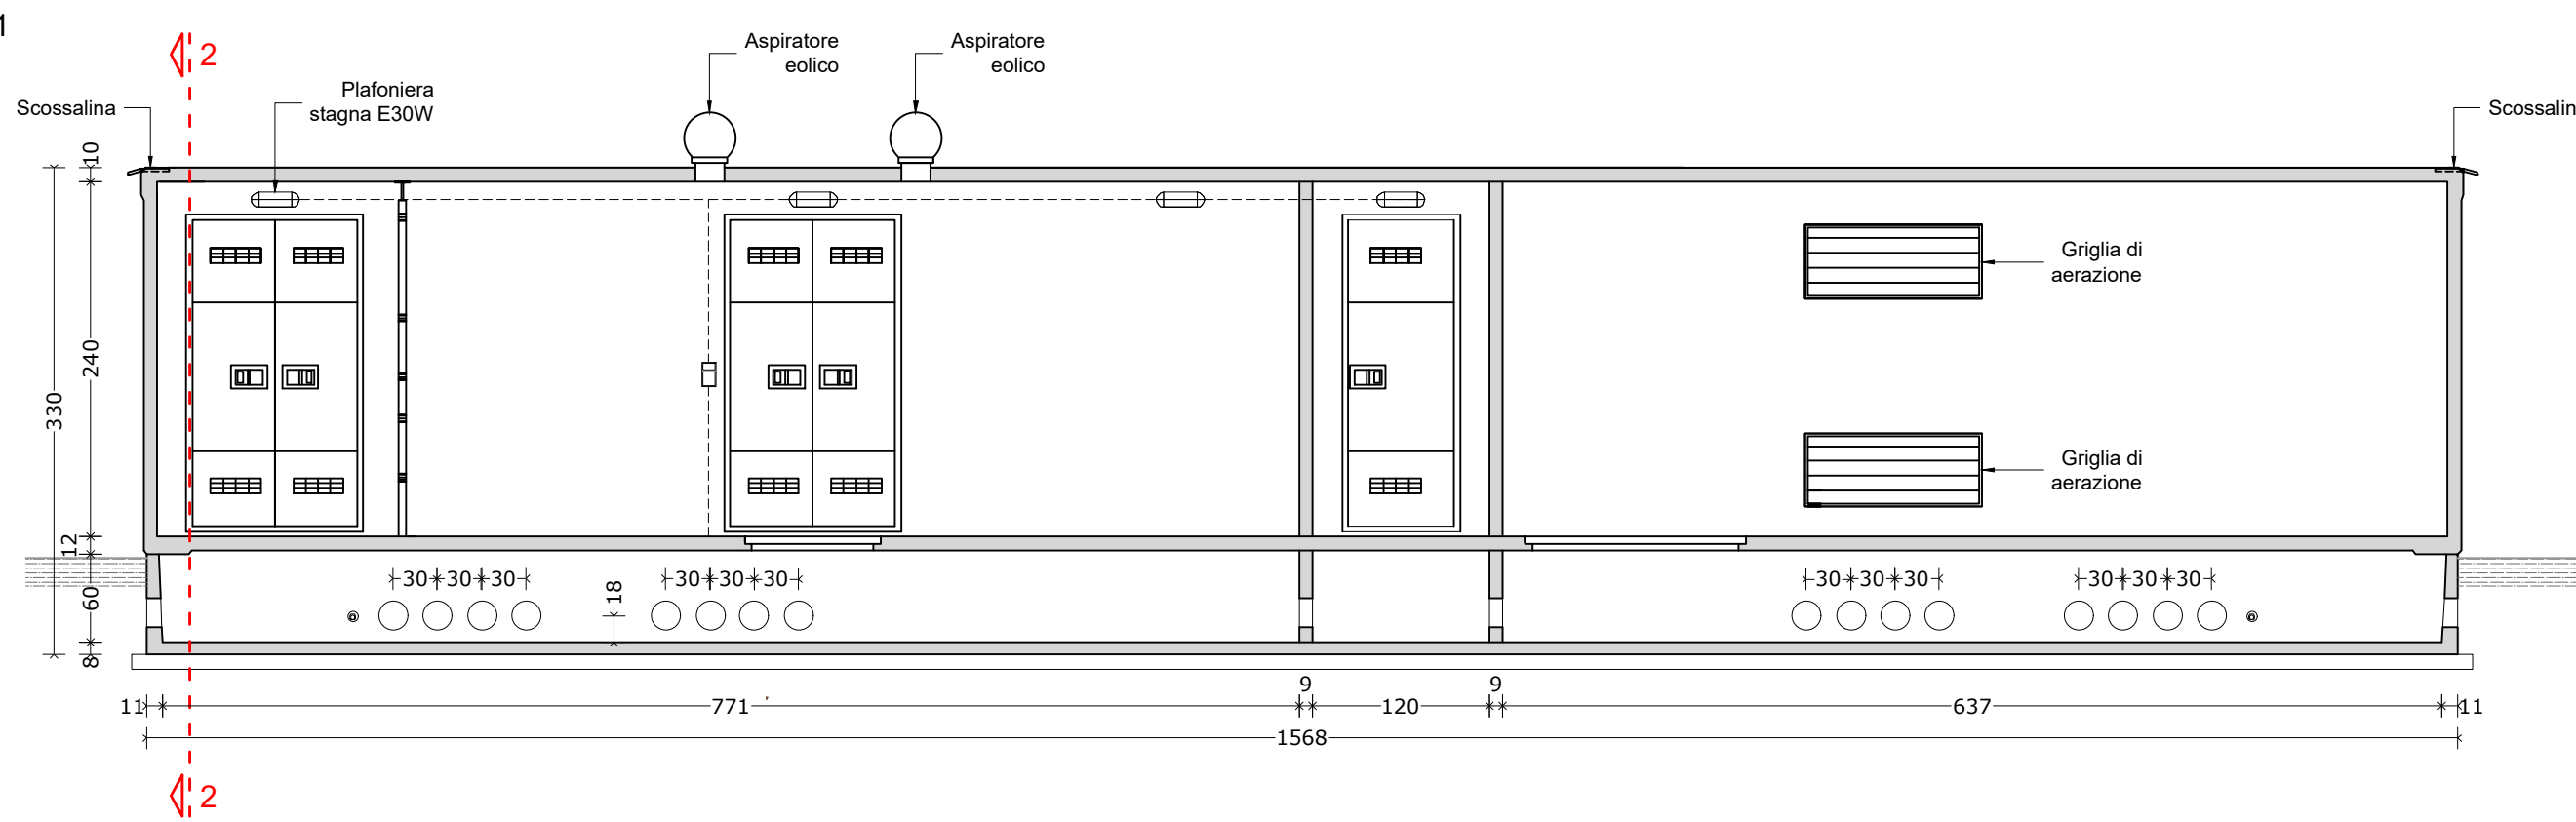


VISTA A  
Scala 1:50

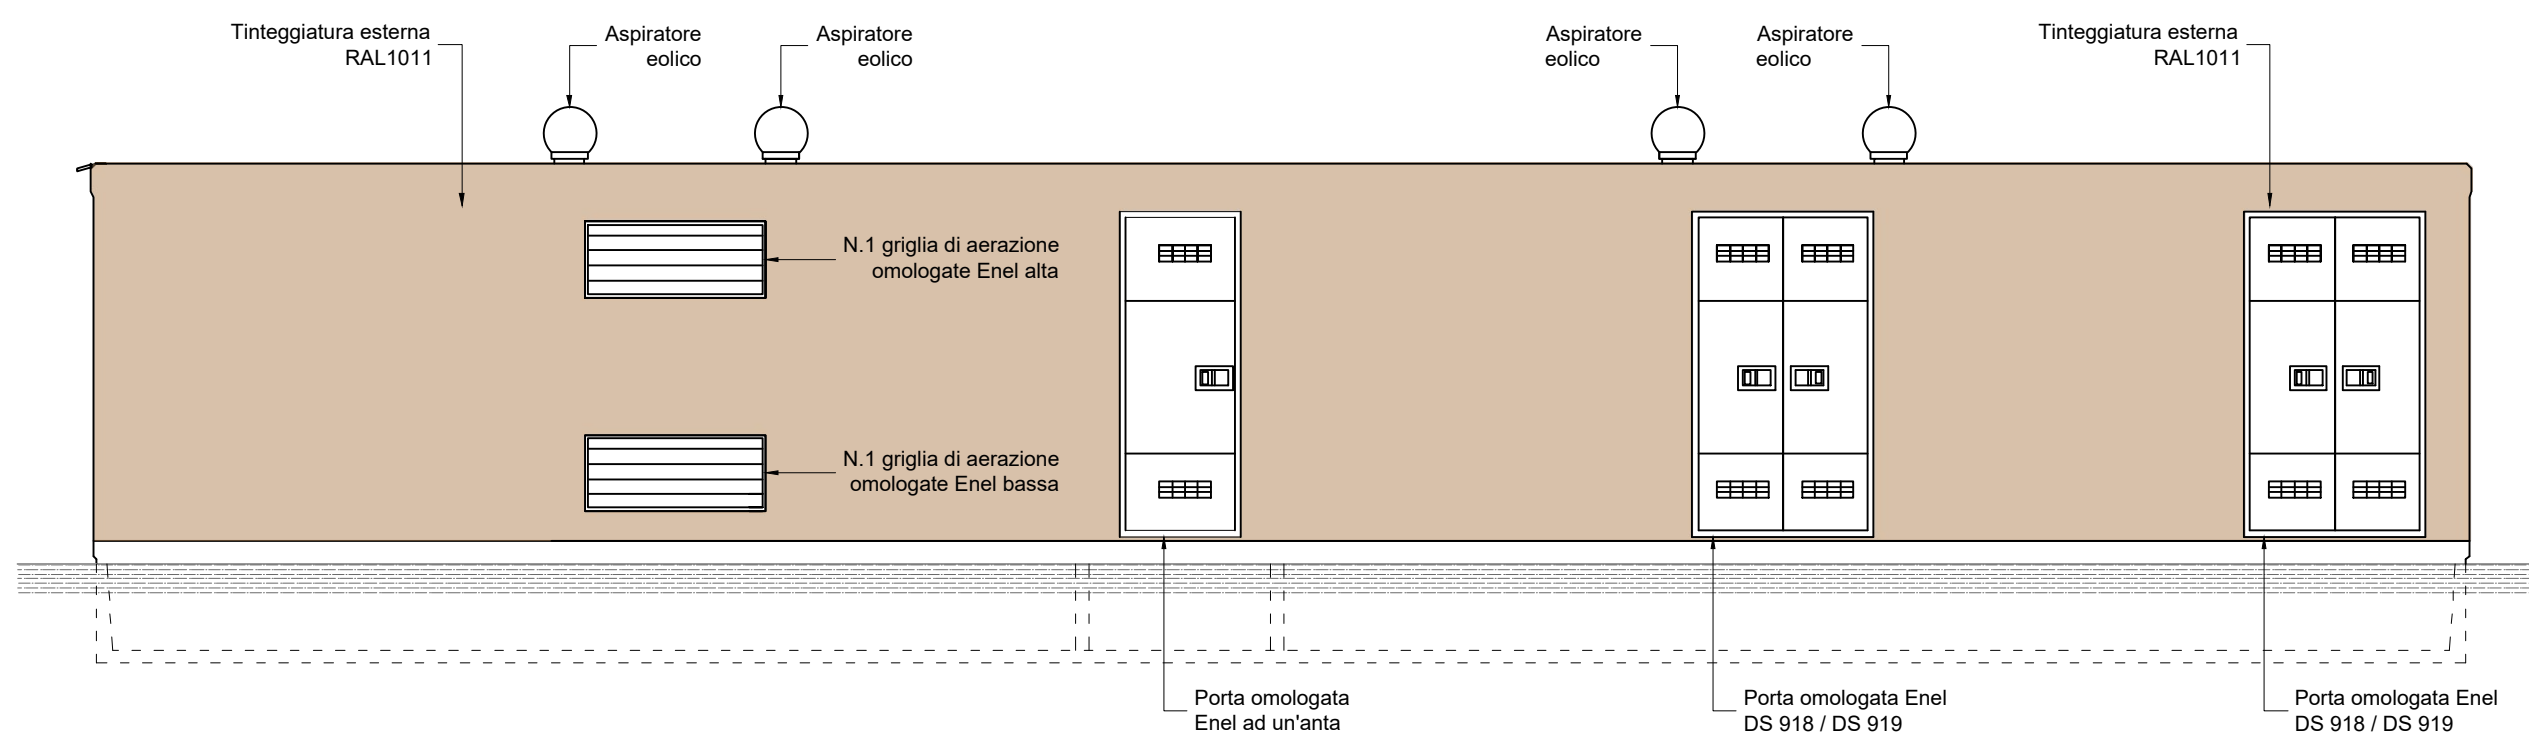


VISTA B  
Scala 1:50

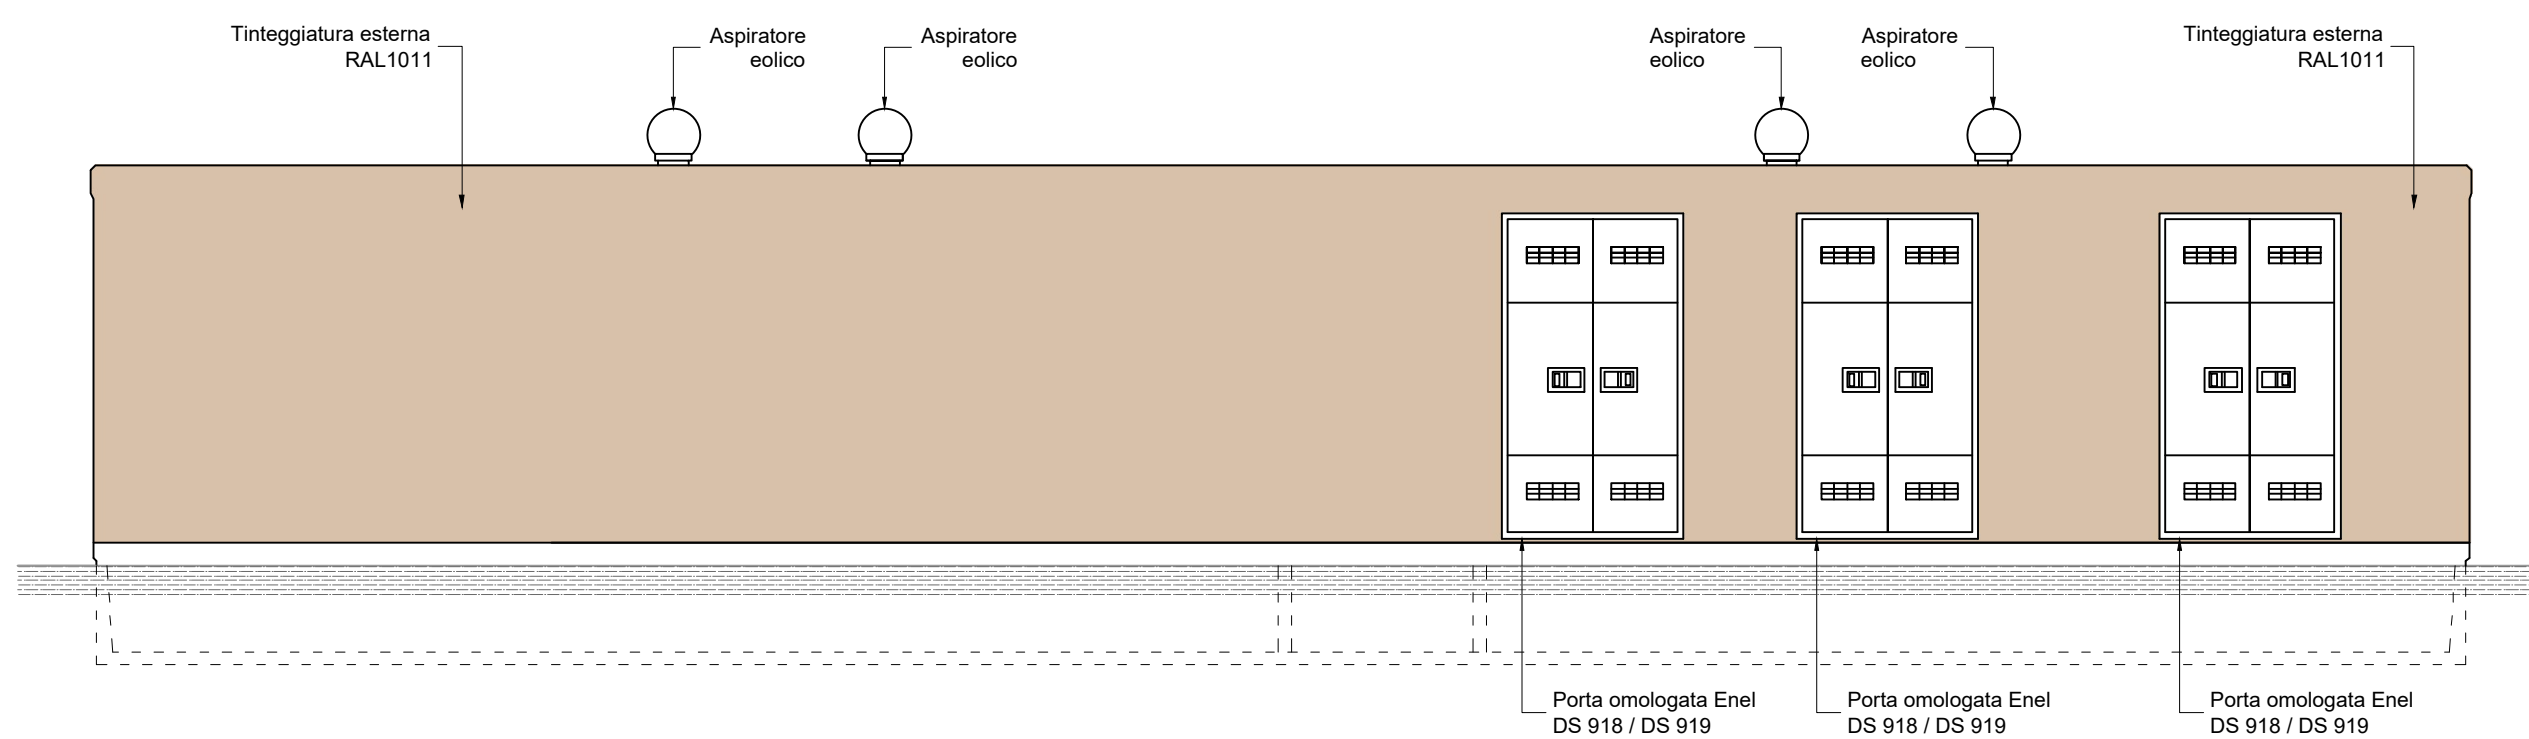


SEZIONE 2-2  
Scala 1:50

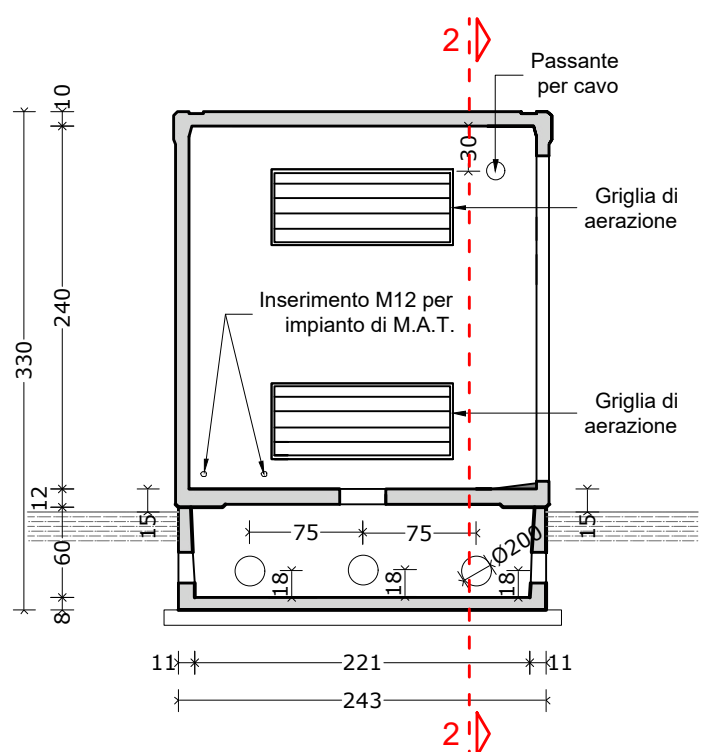


VISTA C  
Scala 1:50

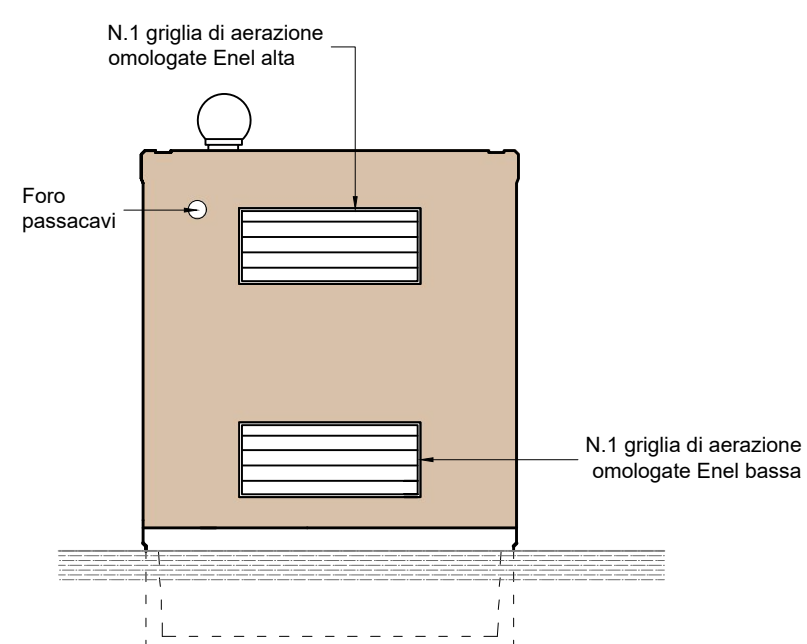

VISTA D  
Scala 1:50

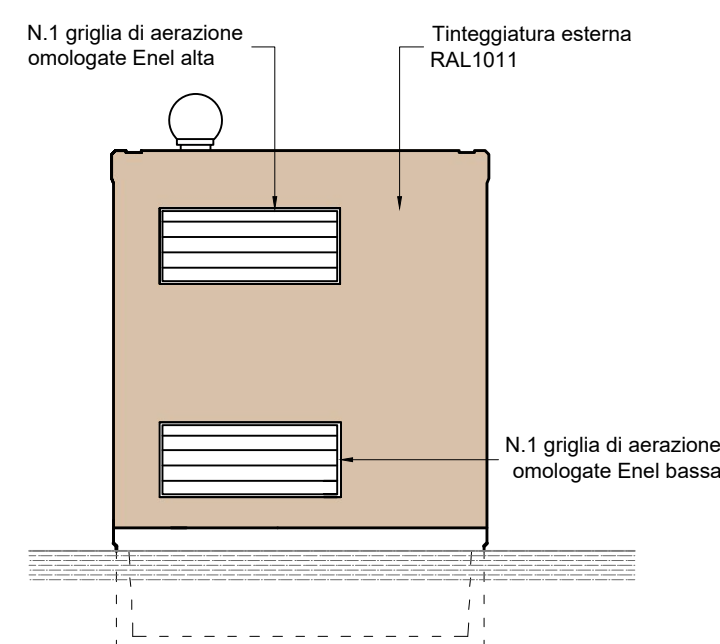

PARTICOLARI CABINA

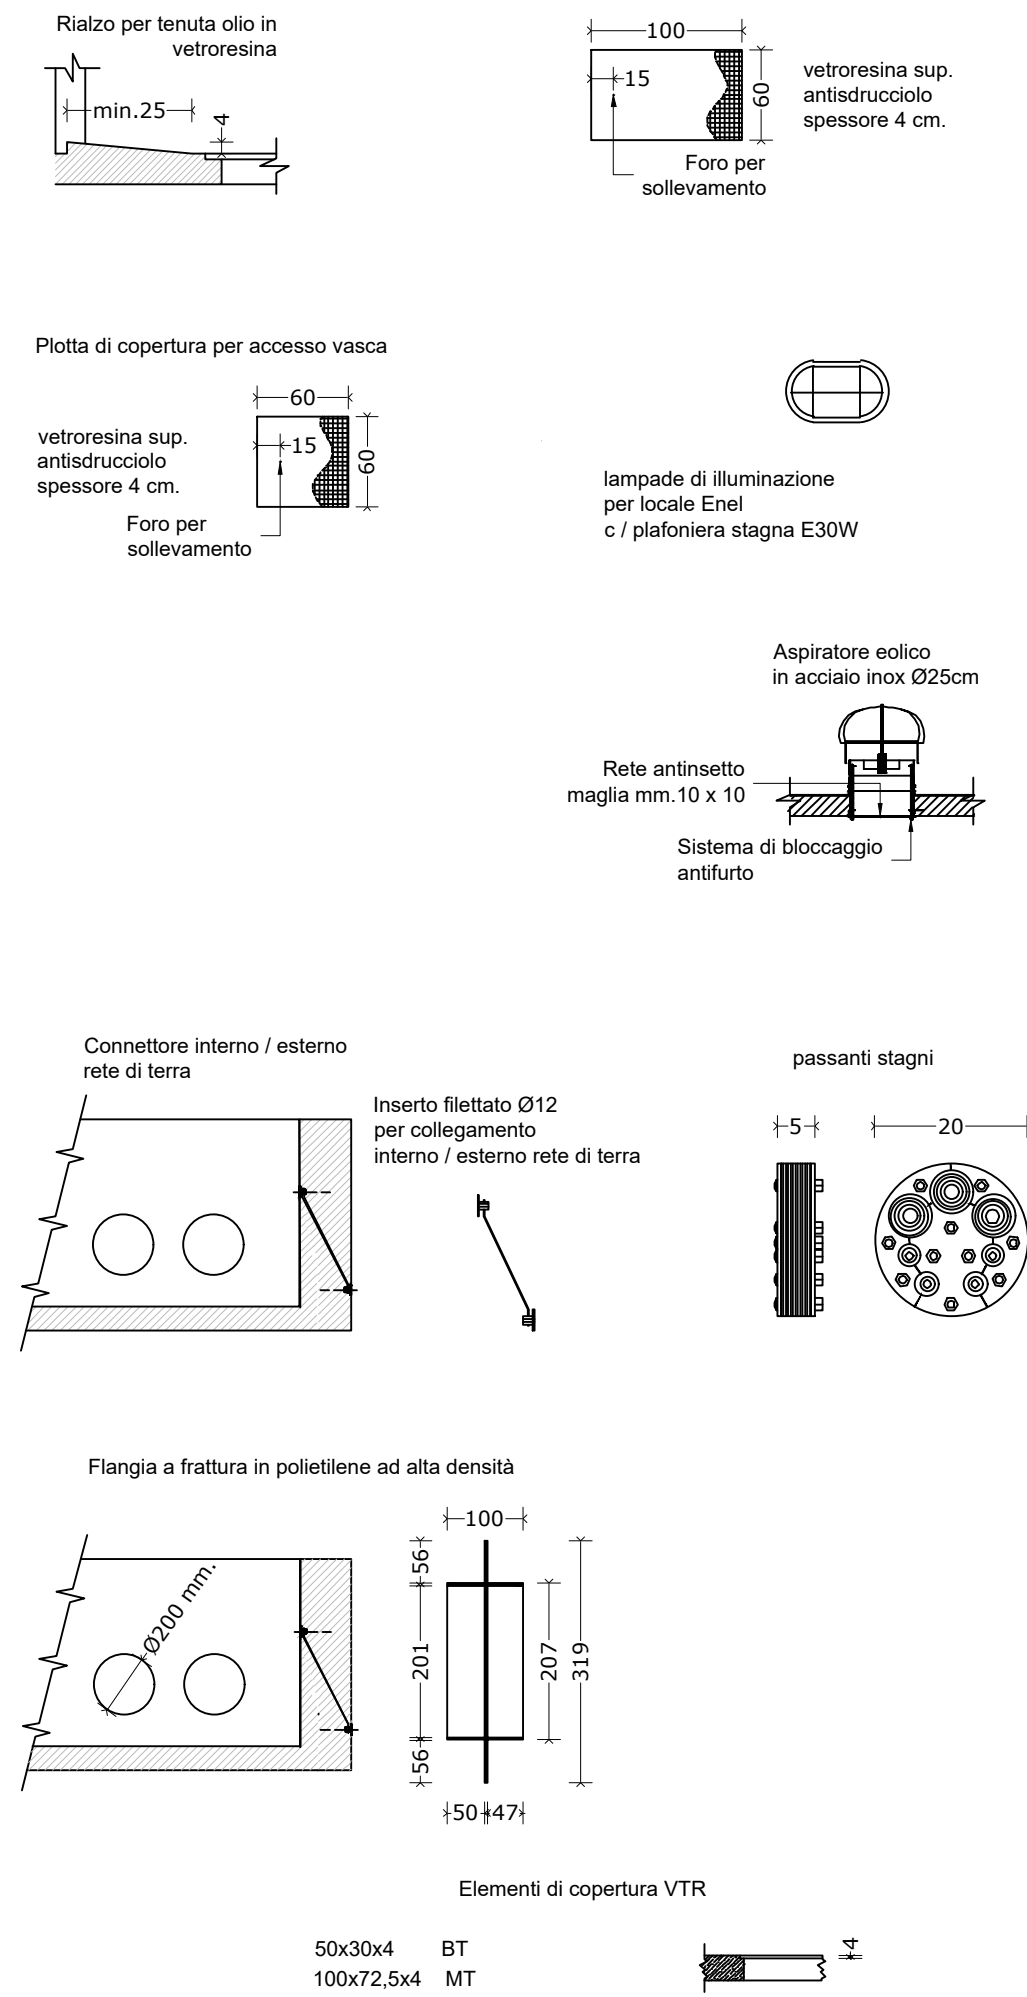

Comune: NOVI LIGURE  
Provincia: ALESSANDRIA



Salvetti Graneroli  
engineering

IMPIANTO SOLARE AGRIVOLTAICO  
"NOVI LIGURE SOLAR 1"

Progetto: IMPIANTO FOTOVOLTAICO A TERRA  
PER LA PRODUZIONE DI ENERGIA ELETTRICA  
SITO NEL COMUNE DI NOVI LIGURE (AL)  
Istanza di valutazione di impatto ambientale per la costruzione  
e l'esercizio di impianti di produzione di energia elettrica  
alimentati da fonti rinnovabili ai sensi degli artt. 23, 24-24bis e  
25 del D.Lgs.152/2006

PROGETTO DEFINITIVO

Oggetto: E - IMPIANTO DI RETE  
Cabinazione di consegna

Aggiornamenti

Rev.	Data	Descrizione
0	29/06/2022	Emissione

Committente: ELLOMAY SOLAR ITALY SIXTEEN S.r.l.  
Via Sebastian Altmann, 9 - Bolzano (BZ)

Data: 29/06/2022  
Scala: 1:50  
Tavola: E.09\_00

Codice di rintracciabilità  
314468290-1  
314468290-2

Liv. Prog. PD  
Gestore Rete Elettrica

Progettista



SONDRIO L. Malloer Cadorna, 49  
T 0342.211625  
F 0342.519070  
E info@salvetti-graneroli.com  
C.F./P.IVA 01013400146

LANZADA via Palù, 414  
T 0342.556372  
F 0342.556372  
E info@studiosalvetti.com  
P.IVA 00737360149