
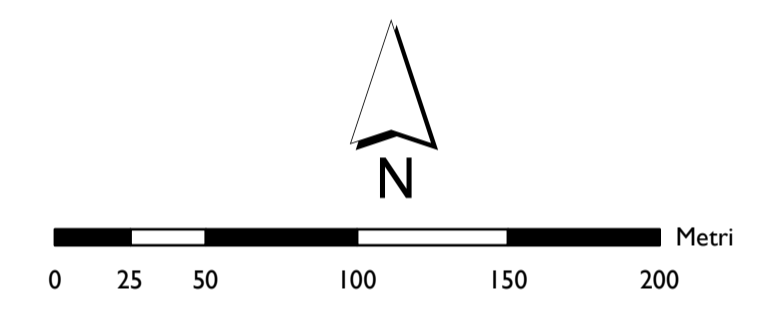


- Cabina di consegna MT/AT
- Cabine di Campo
- Locale di servizio
- Magazzino Inverter
- Sottostazione
- Stallo sottostazione comune con altro impianto
- Viabilità interna ai campi

Campo Acquarulo

Tipologia	Q.tà
Cabina di consegna	1
Cabine di Campo	2
Locale di servizio	-
Magazzino Inverter	6

Viabilità interna ai campi 1673 m

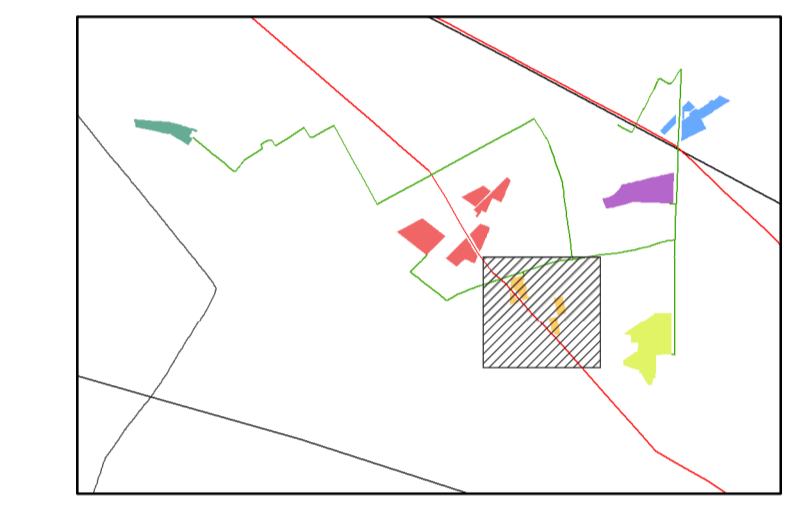

Fonti: NS, Elaborazione



CERIGNOLA REGIONE PUGLIA PROVINCIA DI FOGGIA

IMPIANTO AGRIVOLTAICO E RELATIVE OPERE ED INFRASTRUTTURE CONNESSE DELLA POTENZA ELETTRICA DI 111,62 MW (ex 114,64 MW) SITO NEL COMUNE DI CERIGNOLA

PROGETTO DEFINITIVO

PLANIMETRIA DELLE DEMOLIZIONI E DELLE OPERE DI RIPRISTINO SU CTR REGIONE PUGLIA - "CAMPO CHIARAZZA"

Proponente:
CERIGNOLA SOLAR I s.r.l.
 Via Antonio Locatelli n.1
 37122 Verona
 P.IVA 04888330232
 www.enitspa.it
 cerignolasolar1srl@legalmail.it

Progettazione:
WH Group s.r.l.
 Via A. Locatelli n.1 - 37122 Verona (VR) -
 P.IVA 12336131003
 ingegneria@enitgroup.eu

Ing. Antonio Tartaglia

Spazio riservato agli Enti:

File: VZY142_4.2.6_7.2_DemolizioniRipristini-Rev I.pdf		Cod: VZY142	Scala: 1:2500	
Rev.	Data	Descrizione	Redatto	Approvato
00	09/06/2020	Richiesta integrazioni		
01	07/02/2022	VIA Ministeriale	A.Tartaglia	S.M.Caputo

