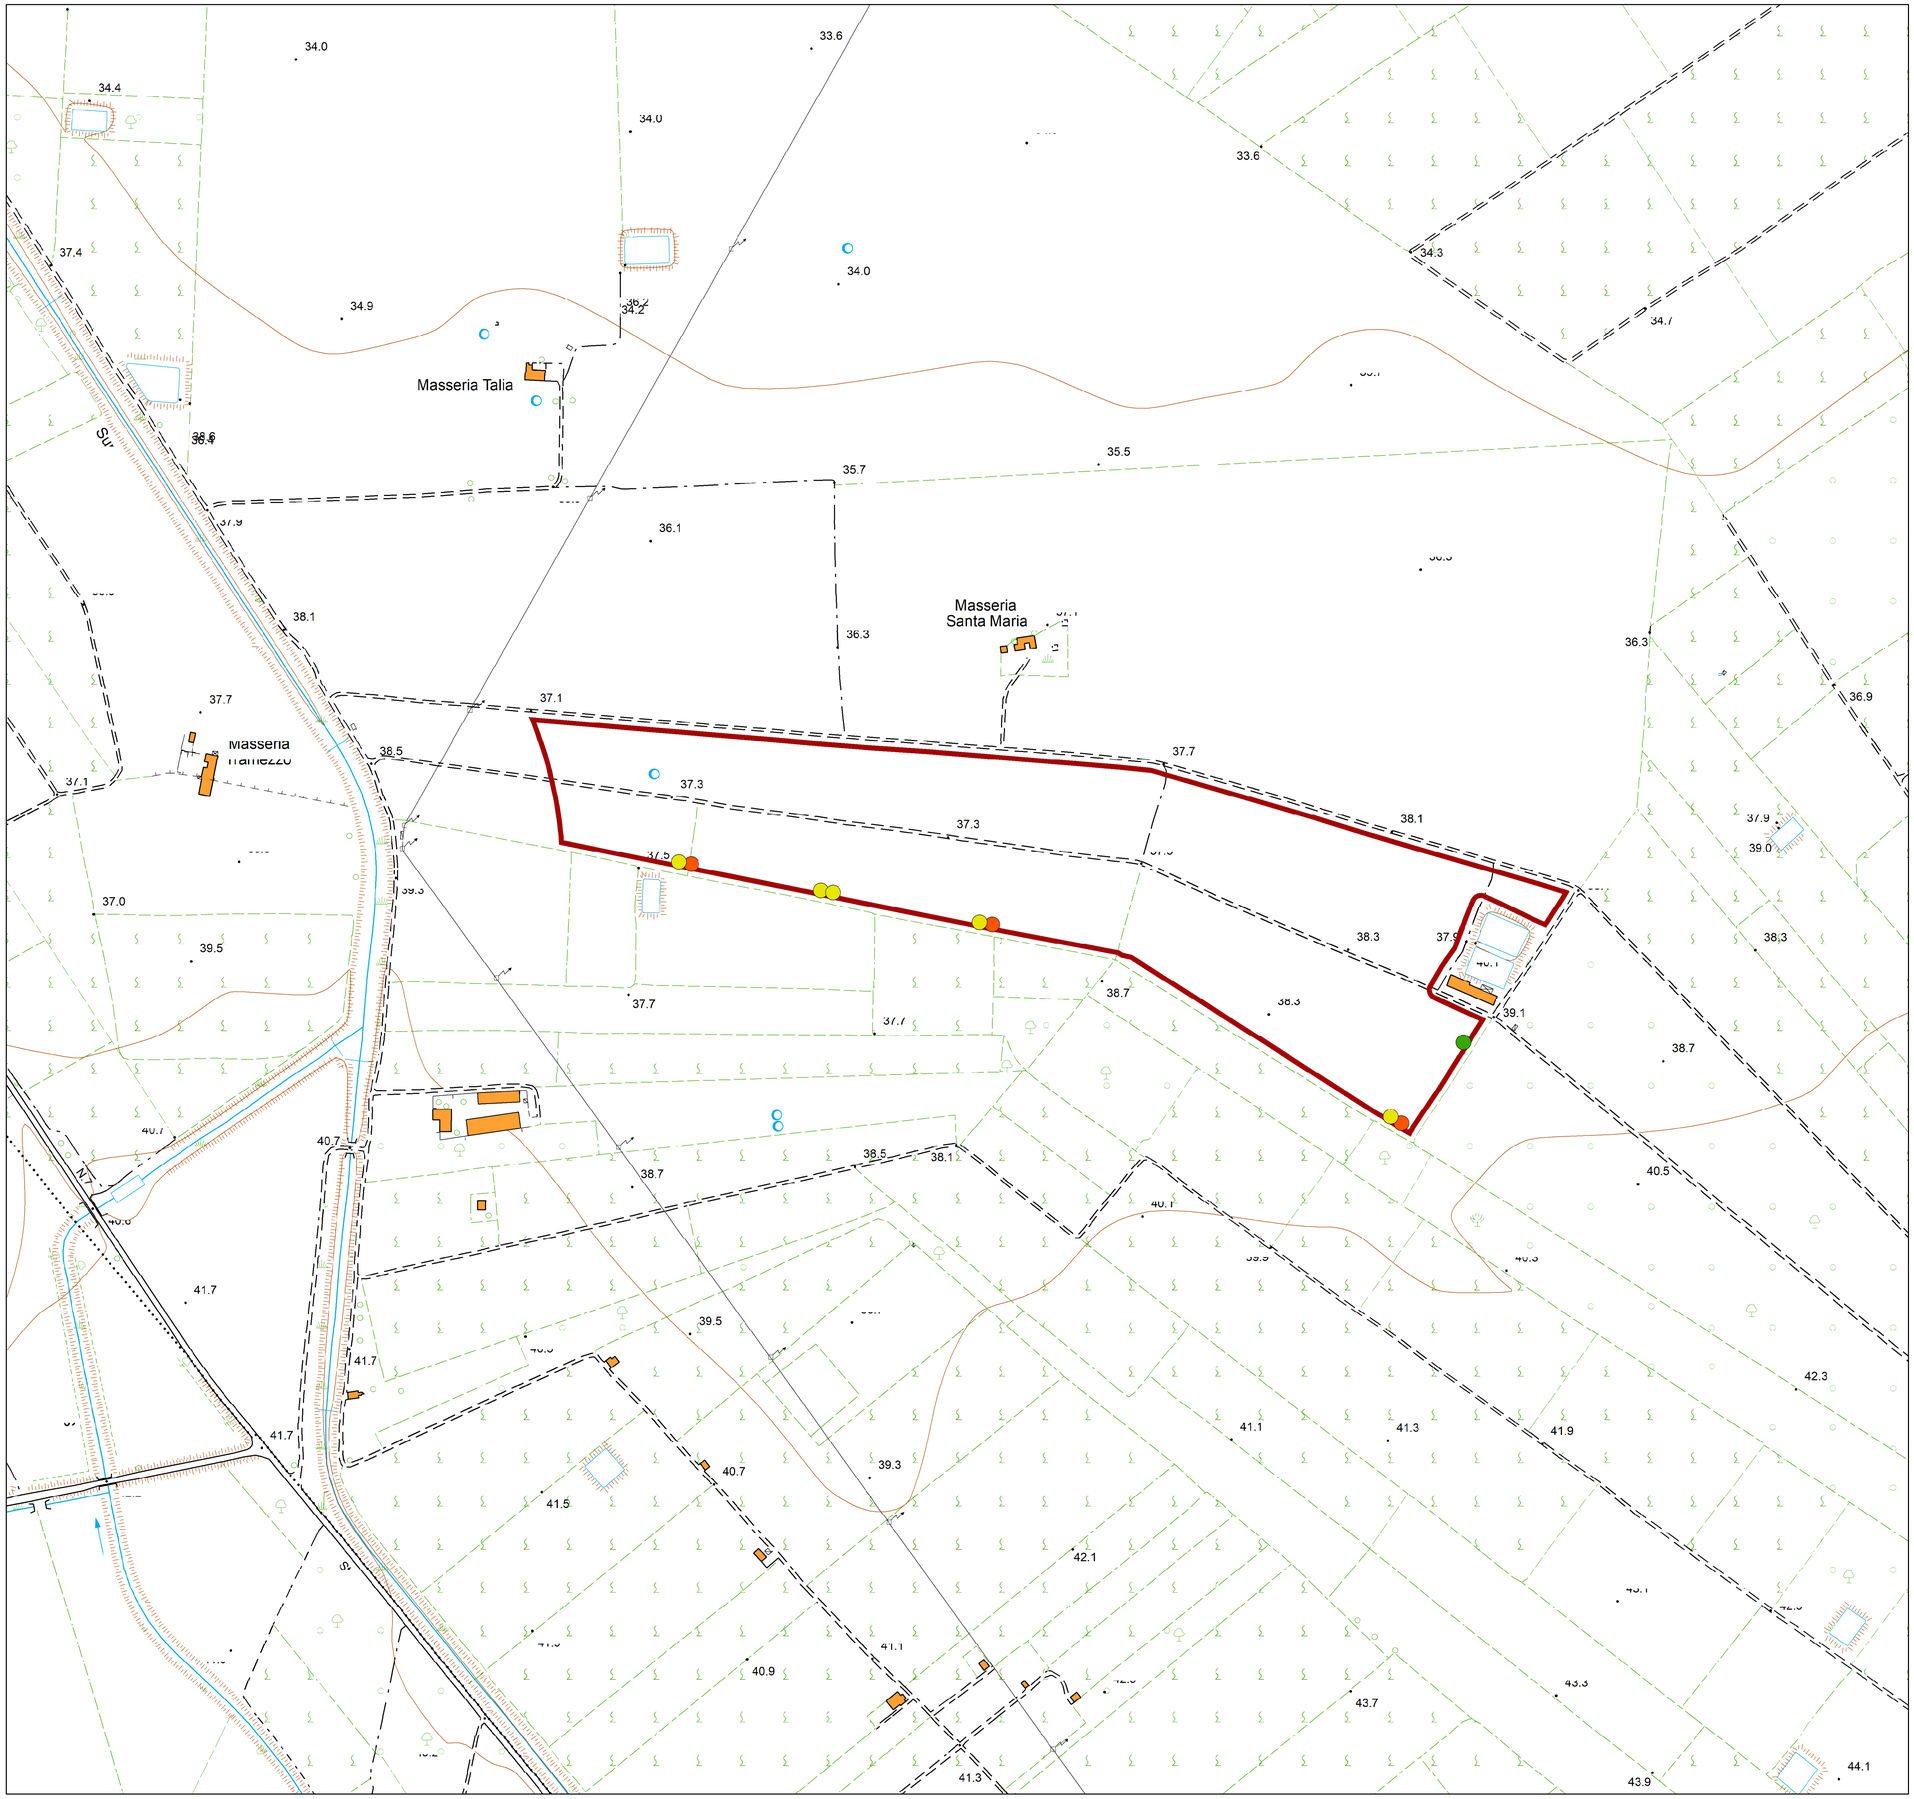

Piano di demolizione e ripristino: Individuazione degli interventi

- Cabina di consegna MT/AT
- Cabine di Campo
- Locale di servizio
- Magazzino Inverter
- Sottostazione
- Stallo sottostazione comune con altro impianto
- Viabilità interna ai campi

Campo Acquarulo

Tipologia	Q.tà
Cabina di consegna	1
Cabine di Campo	3
Locale di servizio	-
Magazzino Inverter	5

Viabilità interna ai campi 2046 m

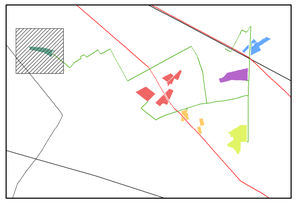

N

0 25 50 100 150 200 Metri

Fonti: NS. Elaborazione

EN.IT
KNOW HOW, KNOW ENERGY

CERIGNOLA	REGIONE PUGLIA	PROVINCIA DI FOGGIA

IMPIANTO AGRIVOLTAICO E RELATIVE OPERE ED INFRASTRUTTURE CONNESSE DELLA POTENZA ELETTRICA DI 111,62 MW (ex 114,64 MW) SITO NEL COMUNE DI CERIGNOLA

PROGETTO DEFINITIVO

PLANIMETRIA DELLE DEMOLIZIONI E DELLE OPERE DI RIPRISTINO SU CTR REGIONE PUGLIA - "CAMPO TRAMEZZO"

Proponente:

CERIGNOLA SOLAR 1 s.r.l.
Via Antonio Locatelli n.1
37122 Verona
P.IVA 04888330232
www.enitspa.it
cerignolasolar1srl@legalmail.it

Progettazione:

WH Group s.r.l.
Via A. Locatelli n.1 - 37122 Verona (VR) –
P.IVA 12336131003
ingegneria@enitgroup.eu

Ing. Antonio Tartaglia

ORDINE DEGLI INGEGNERI DELLA PROV. DI VERONA - TARTAGLIA ANTONIO - N° 2054 - Settore A

Spazio riservato agli Enti:

File:VZYY142_4.2.6_7.6_DemolizioniRipristini-Rev1.pdf			Cod:VZYY142	Scala: 1:2'500	
	Rev.	Data	Descrizione	Redatto	Approvato
4.2.6_7.6	00	09/06/2020	Richiesta integrazioni		
	01	07/02/2022	VIA Ministeriale	A.Tartaglia	S. M. Caputo